




ŘEZ A-A 1:50

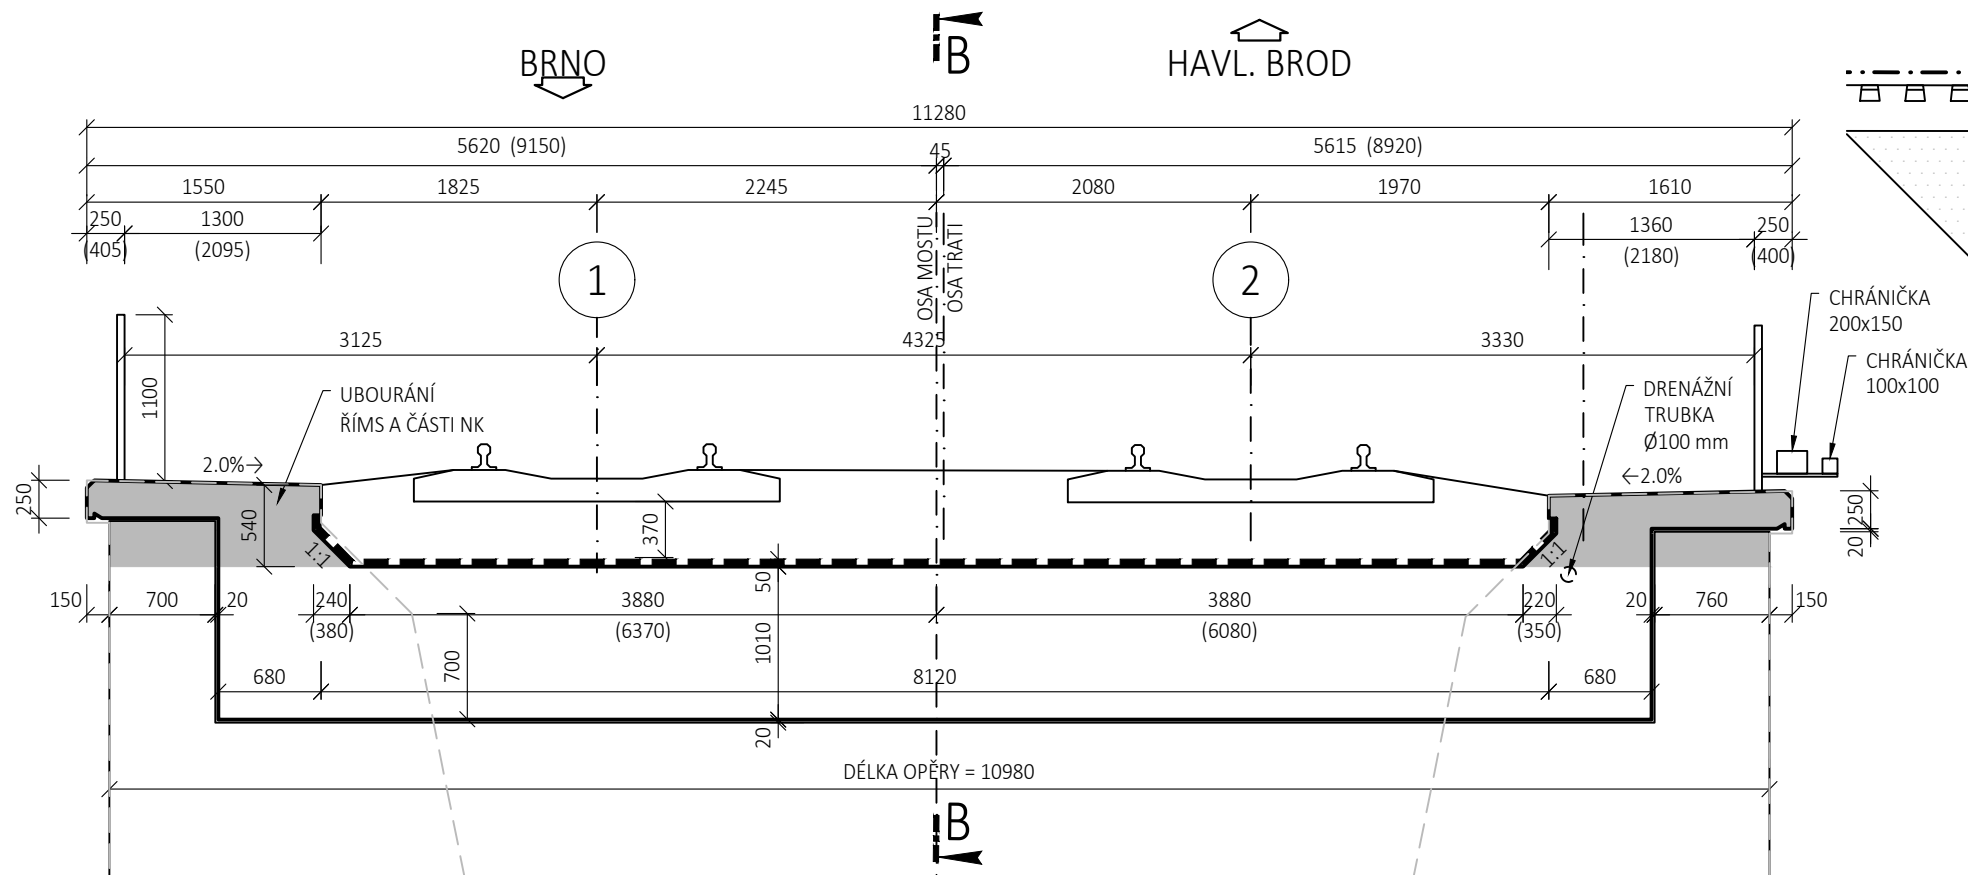


ŘEZ B-B 1:100

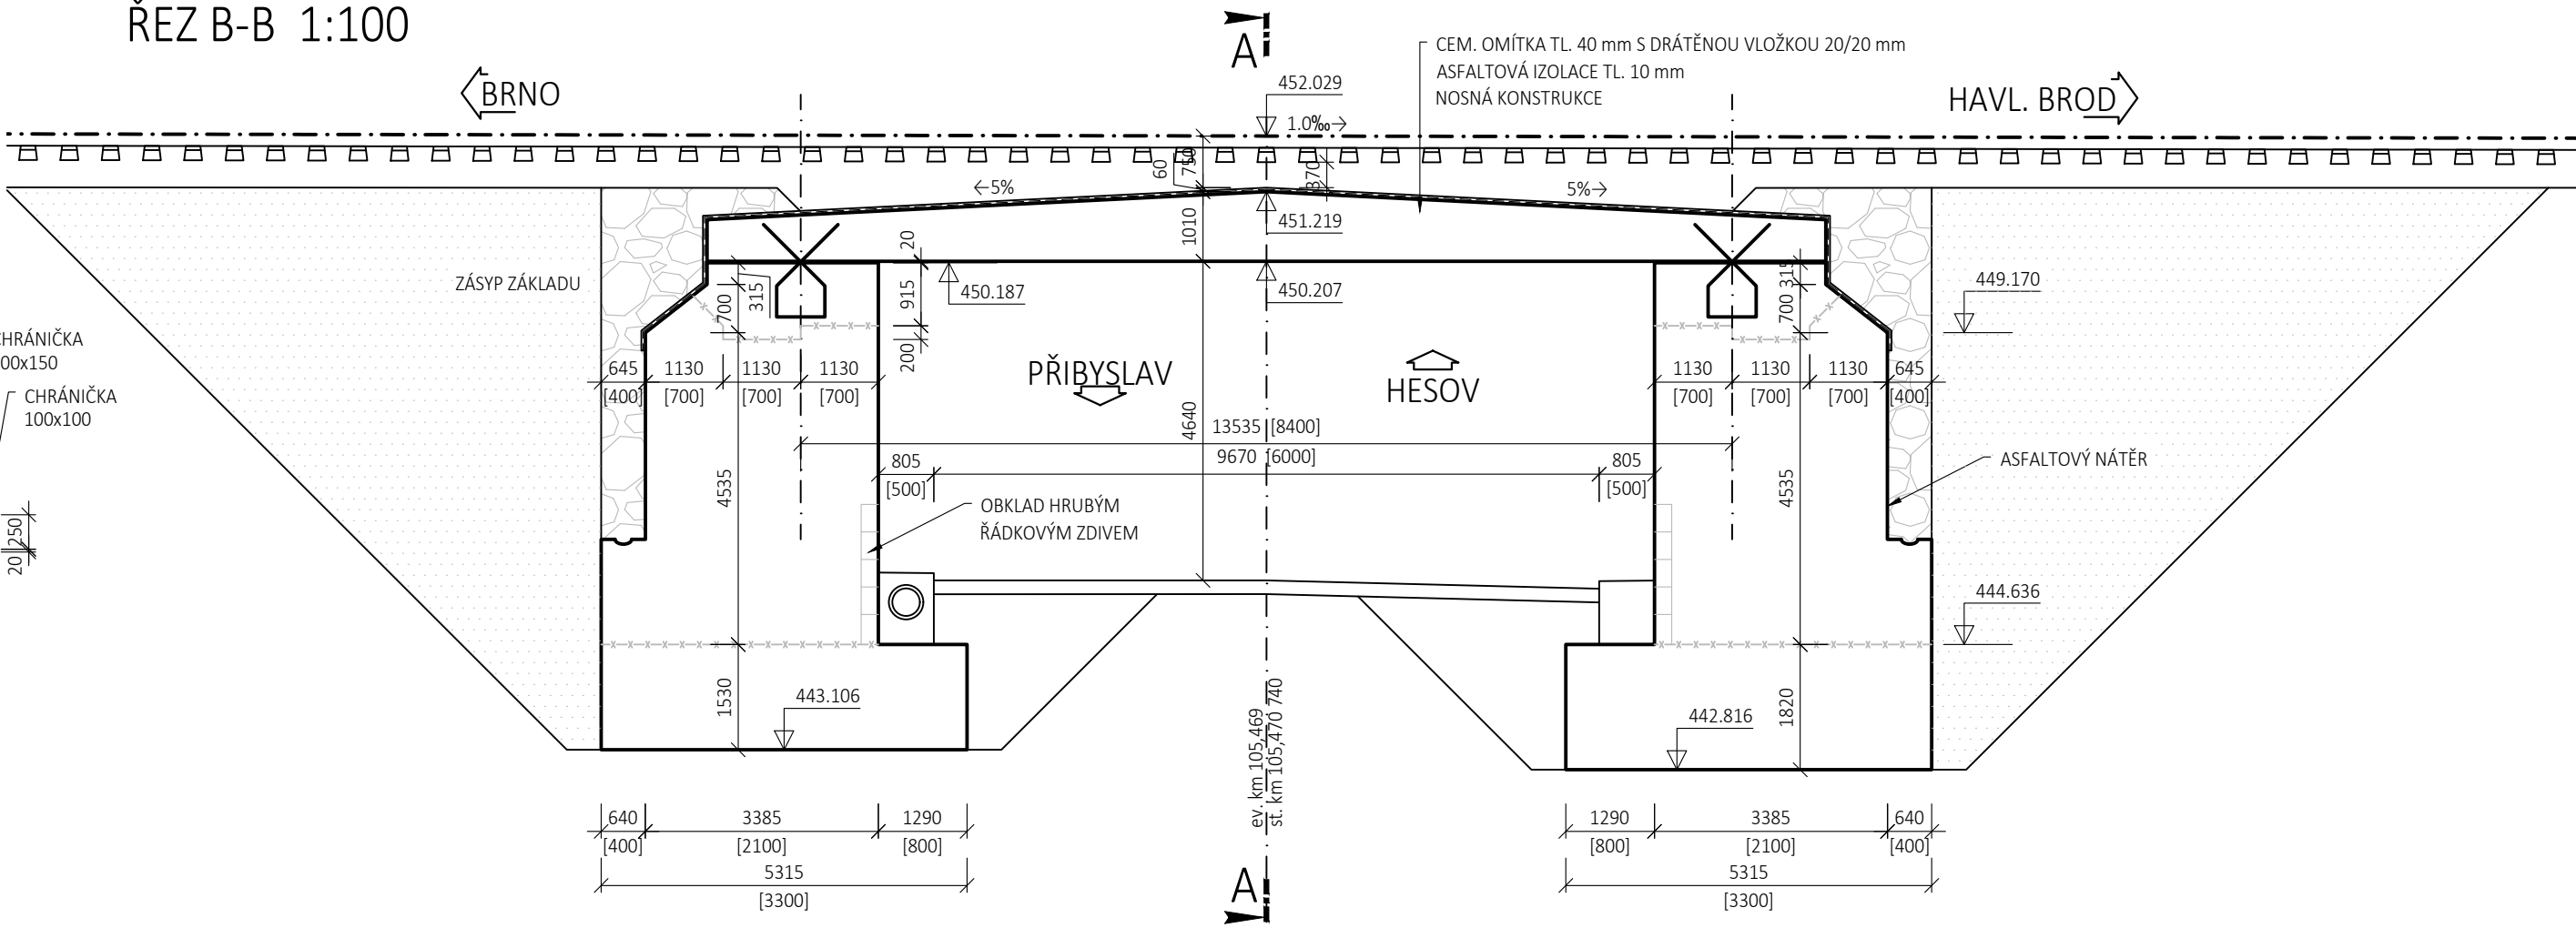

POHLED C NA OPĚRU SMĚR HAVLÍČKŮV BROD  
M 1:100

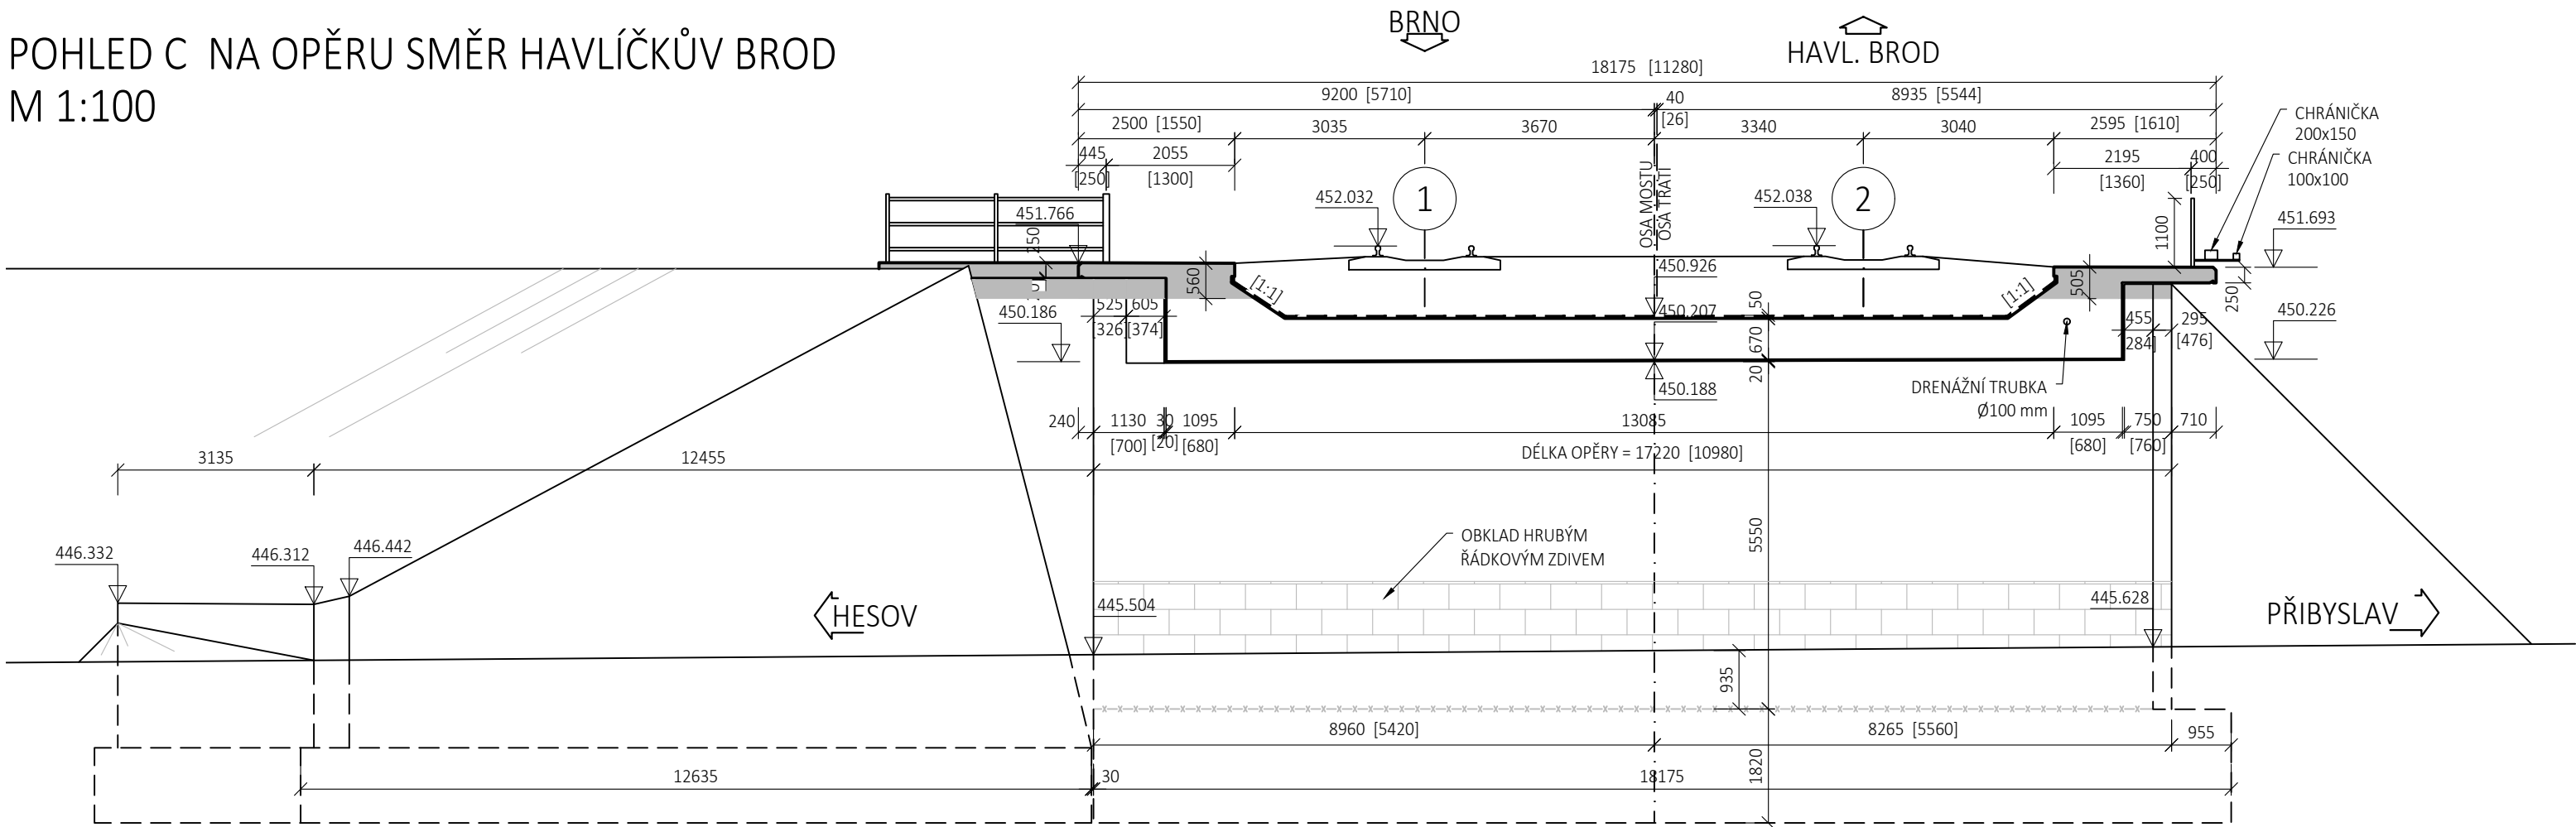

ŠIKMÝ ŘEZ OPĚROU SMĚR BRNO  
M 1:50

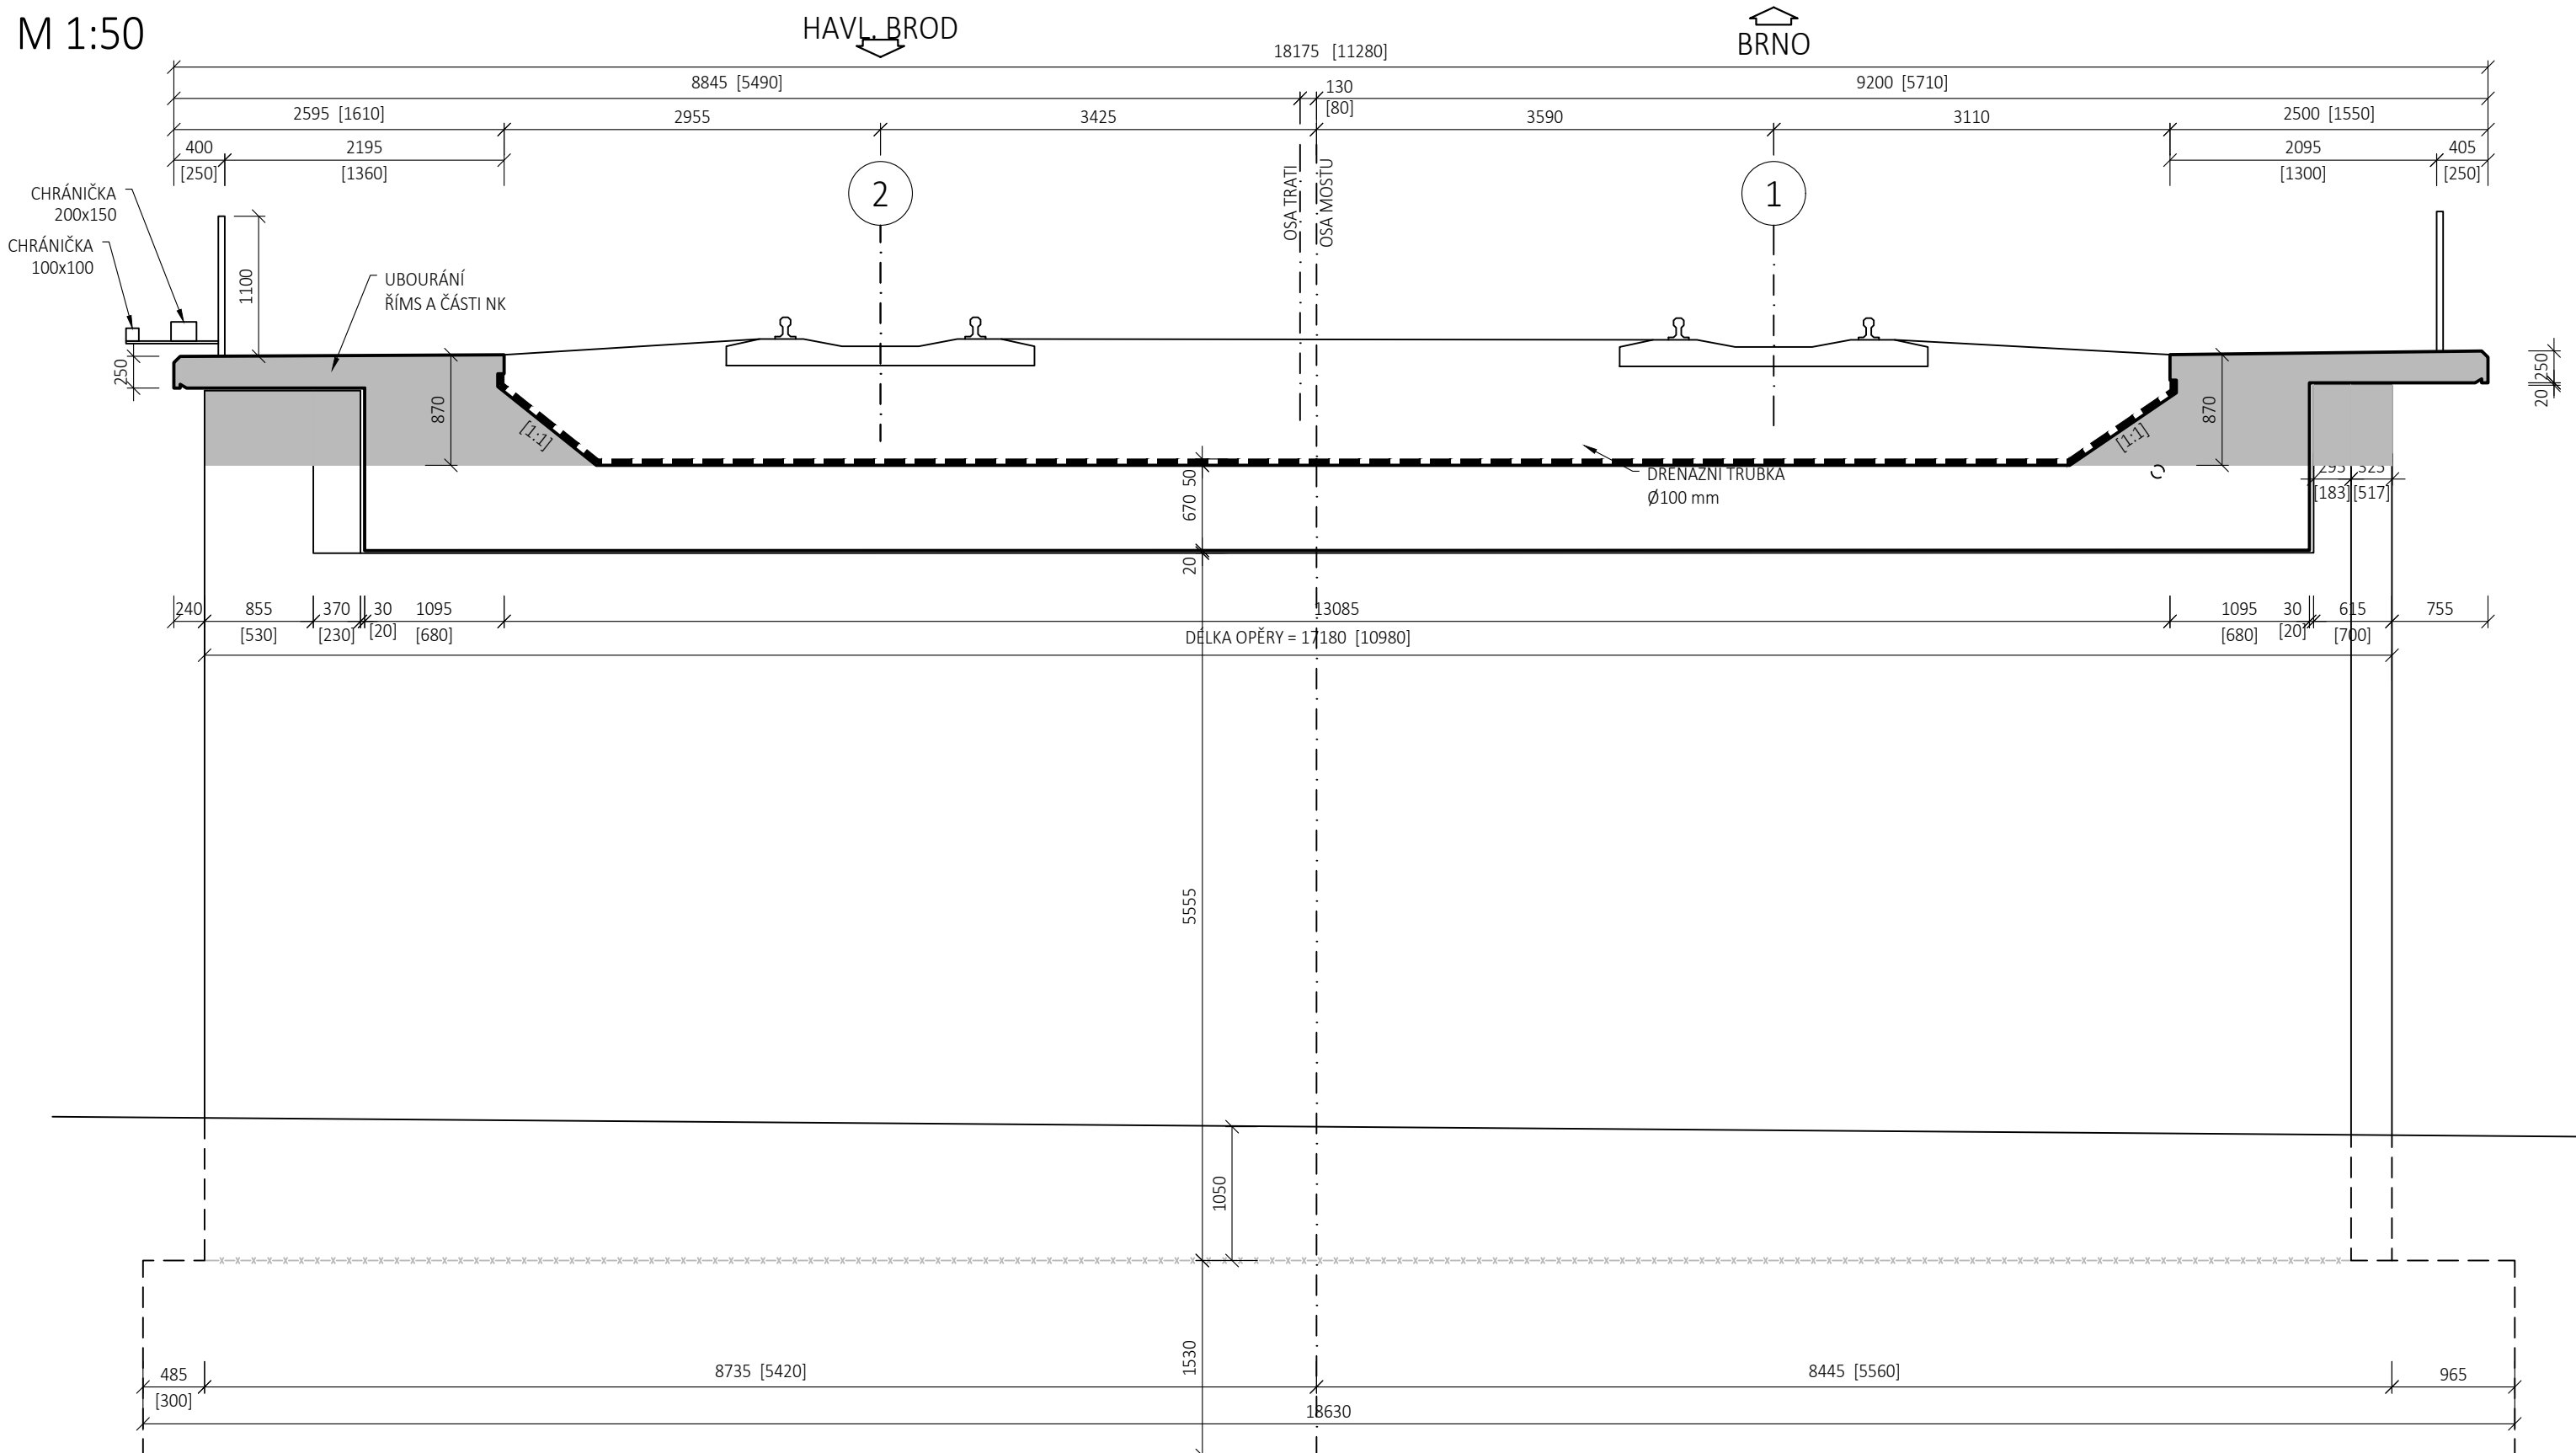

EVROPSKÁ UNIE  
Evropské strukturální a investiční fondy  
Operační program Doprava

Ministerstvo dopravy  
Státní fond dopravní infrastruktury

Razítko oprávněné osoby:

Podpis: \_\_\_\_\_ Datum: \_\_\_\_\_

Revize: 001 002 003 004

Datum: 11 / 2021 03 / 2022 04 / 2022 05 / 2022

Popis: První dílčí odevzdání DSP po zpracování připomínek složek Správy železnic, státní organizace PDPs k připomínkovému řízení složek Správy železnic, státní organizace PDPs po zpracování připomínek složek Správy železnic, státní organizace

Kontroloval: Ing. Emil Špaček Ing. Emil Špaček Ing. Emil Špaček Ing. Emil Špaček

Stavebník/Investor: **Správa železnic, státní organizace**

Adresa: Dílažněná 1003/7, 110 00 Praha 1

Zástupce investora: Stavební správa východ

Adresa: Nerudova 773/1, 779 00 Olomouc

Zhotovitel stavby: **SAGASTA s.r.o.**

Adresa: Novodvorská 1010/14, 142 00, Praha 4 - Lhotka

Kontakt: T: +420 261 344 100 E: info@sagasta.cz

Zhotovitel objektu: **SAGASTA s.r.o.**

Adresa: Novodvorská 1010/14, 142 00, Praha 4 - Lhotka

Kontakt: T: +420 261 344 100 E: info@sagasta.cz

Hlavní projektant (HIP): Ing. Emil Špaček

Specialista: Ing. Dávid Kuczik

Odpovědný projektant: Ing. Vojtěch Zvěřina

Zpracovatel: Ing. Martin Knytl

<b>Název stavby/akce:</b>	<b>Rekonstrukce traťového úseku Přibyslav - Pohled</b>	Označení (S-kód): S621500627
Název části:	Mosty, propustky, zdi	Označení zhotovitele: 120 076
Název objektu:	Železniční most v ev. km 105,469	Označení části: D 2.1.4
Název přílohy:	Stávající stav - řezy a pohledy	Označení objektu/komplexu: SO 12-20-03
Název dílčí části přílohy:		Číslo přílohy: 2.003
Kraj:	Katastrální území:	Paré:
Vysočina	viz. textová část	
Stupeň dokumentace:	Datum zpracování:	Formáty:
PDPs	11 / 2021	6 x A4
		Měřítko:
		1:50, 100

Stupeň dokumentace: (Číslo) 1 2 2