




PŘÍČNÝ ŘEZ D - D' 1:50

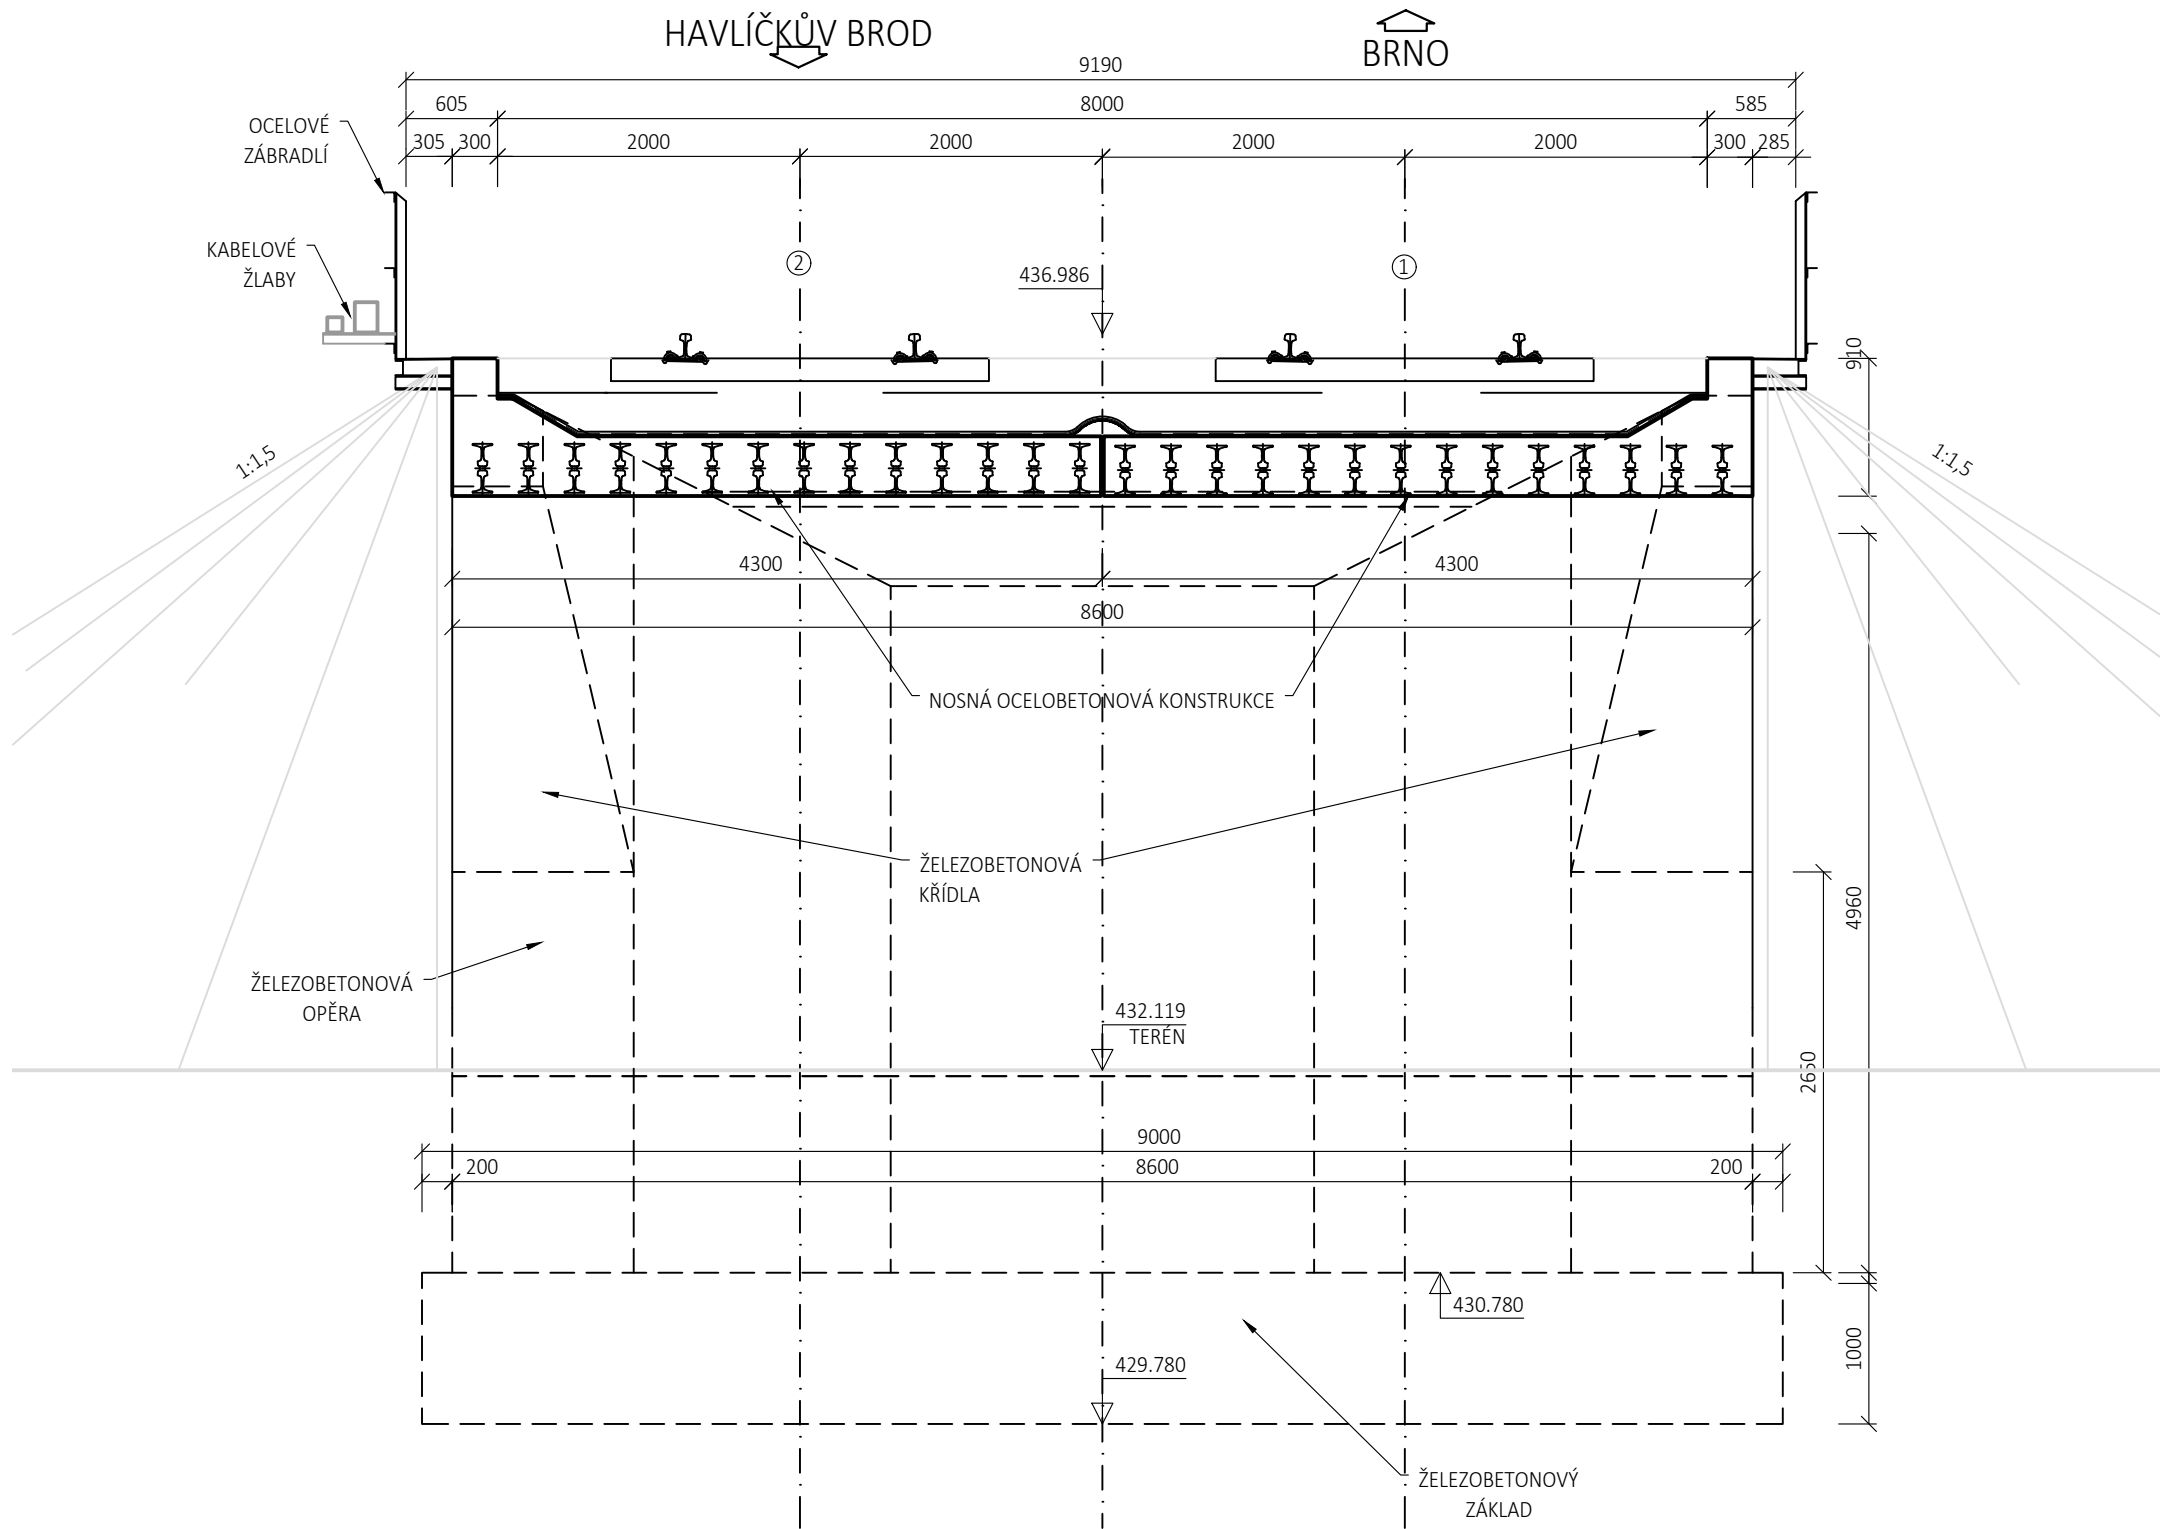

PŘÍČNÝ ŘEZ A-A' 1:50

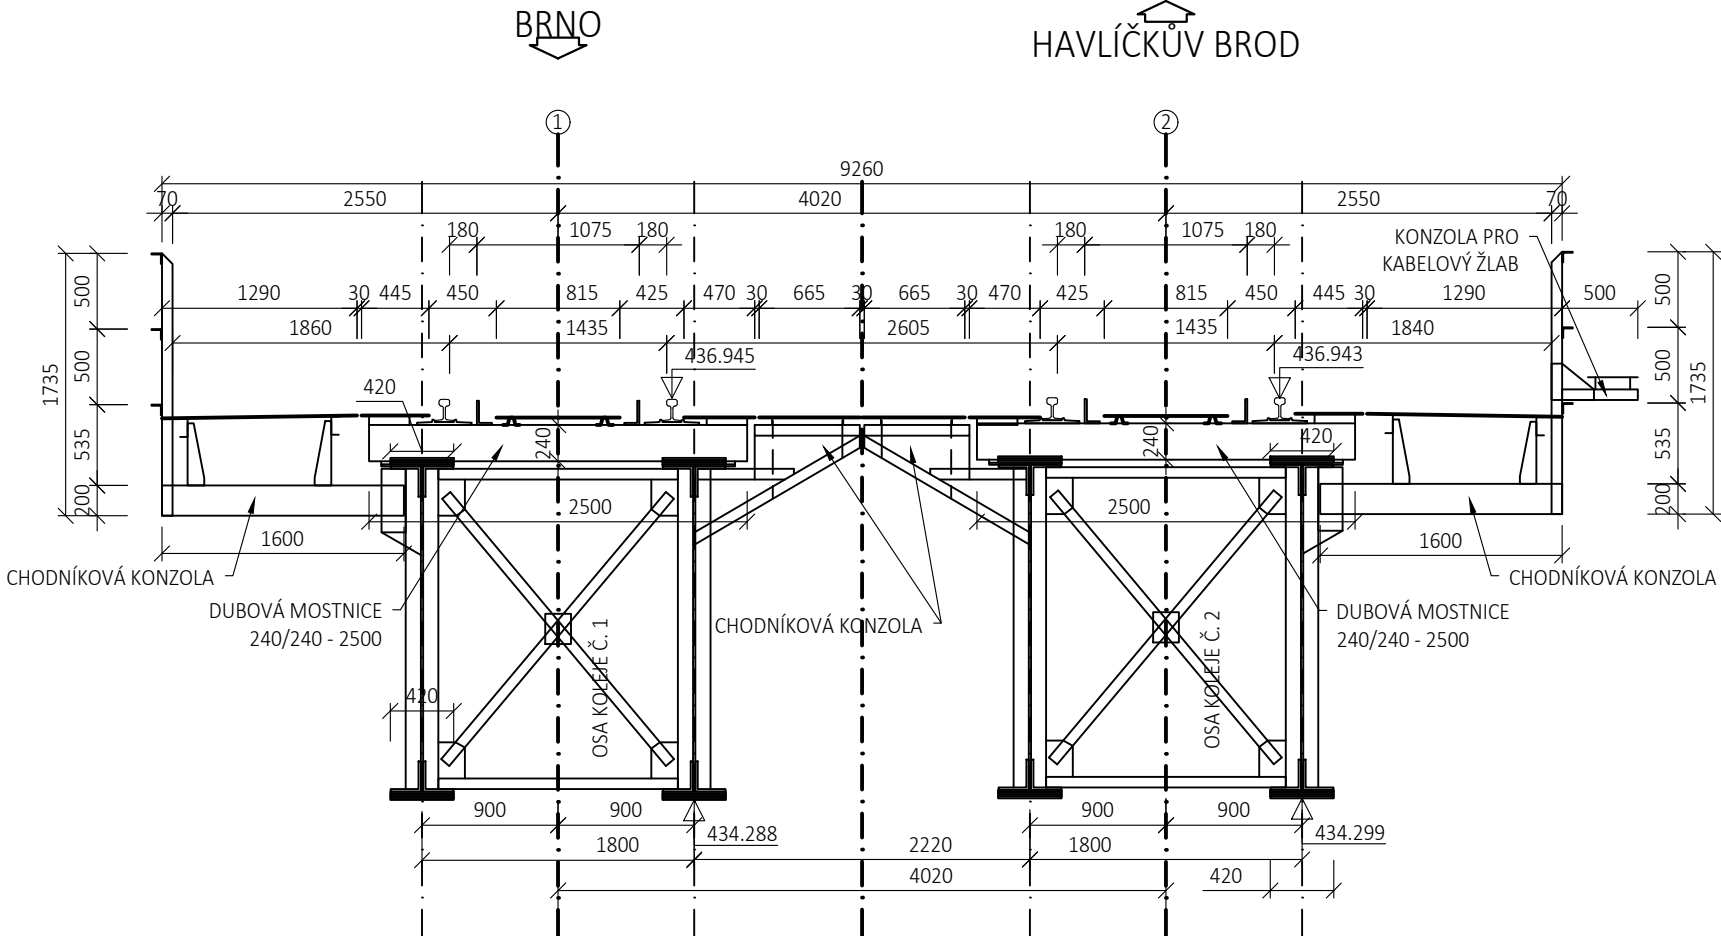

POHLED NA O1 1:100

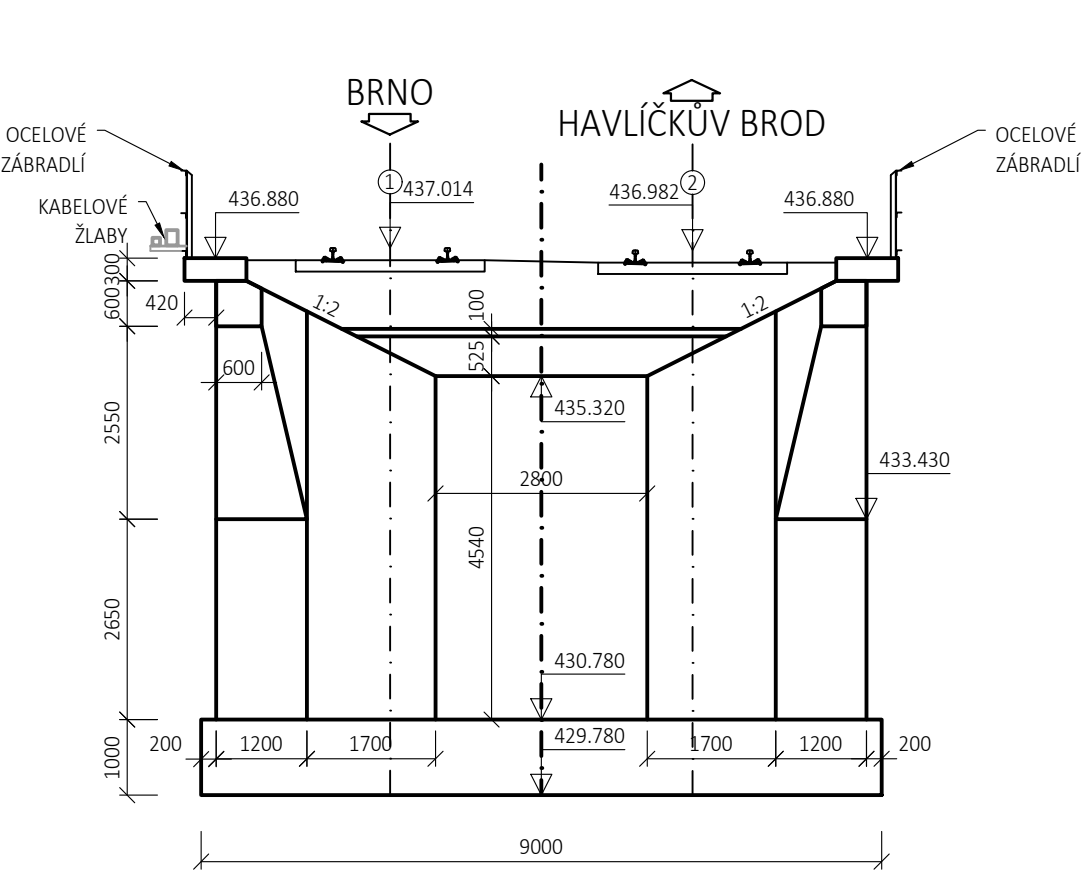

EVROPSKÁ UNIE  
Evropské strukturální a investiční fondy  
Operační program Doprava

Ministerstvo dopravy  
Státní fond dopravní infrastruktury

Razítko oprávněné osoby:

Podpis: \_\_\_\_\_ Datum: \_\_\_\_\_

Revize:	Datum:	Popis:	Kontroloval:
001	11 / 2021	První dílčí odevzdání	Ing. Emil Špaček
002	03 / 2022	DSP po zapracování připomínek složek Správy železnic, státní organizace	Ing. Emil Špaček
003	04 / 2022	PDPs k připomínkovému řízení složek Správy železnic, státní organizace	Ing. Emil Špaček
004	05 / 2022	PDPs po zapracování připomínek složek Správy železnic, státní organizace	Ing. Emil Špaček

Stavebník/Investor:	<b>Správa železnic, státní organizace</b>	
Adresa:	Dlážděná 1003/7, 110 00 Praha 1	
Zástupce investora:	Stavební správa východ	
Adresa:	Nerudova 773/1, 779 00 Olomouc	

Zhotovitel stavby:	<b>SAGASTA s.r.o.</b>		
Adresa:	Novodvorská 1010/14, 142 00, Praha 4 - Lhotka		
Kontakt:	T: +420 261 344 100 E: info@sagasta.cz		
Zhotovitel objektu:	<b>SAGASTA s.r.o.</b>		
Adresa:	Novodvorská 1010/14, 142 00, Praha 4 - Lhotka		
Kontakt:	T: +420 261 344 100 E: info@sagasta.cz		
Hlavní projektant (HIP): Ing. Emil Špaček	Specialista: Ing. Vojtěch Zvěřina	Odpovědný projektant: Ing. Vojtěch Zvěřina	Zpracovatel: Ing. Petr Křesina

<b>Název stavby/akce:</b>	<b>Rekonstrukce traťového úseku Přibyslav - Pohled</b>	Označení (S-kód): S621500627	
<b>Název části:</b>	Mosty, propustky, zdi	Označení zhotovitele: 120 076	
<b>Název objektu:</b>	<b>Železniční most v ev. km 108,972</b>	Označení části: D 2.1.4	
<b>Název přílohy:</b>	Stávající stav - příčné řezy	Označení objektu/komplexu: <b>SO 12-20-09</b>	
<b>Název dílčí části přílohy:</b>		Číslo přílohy: <b>2. 0.2.4</b>	
Kraj:	Katastrální území:	Paré:	
Vysočina	viz. textová část		
Stupeň dokumentace:	Datum zpracování:	Formáty:	Měřítko:
PDPs	11 / 2021	4 x A4	1: 50

S-kód: S 1 6 2 1 5 0 0 6 2 7 Stupeň dokumentace: Část: P 1 2 1 2 1 5 Objekt: X 0 2 1 4 1 5 0 1 1 2 2 0 0 9 Podpis: X X Příloha: 1 2 0 2 4 Revize: 0 0 4

DOKUMENTACI LZE UŽÍVAT POUZE VE SMYSLU PŘÍSLUŠNÉ SMLOUVY O DÍLO. VÝKRES, ČI JEHO ČÁST, MŮŽE BÝT KOPÍROVÁN NEBO JINÝM ZPŮSOBEM ROZŠIŘOVÁN POUZE PO PŘEDCHOZÍM SOUHLASU SAGASTA, s.r.o.