
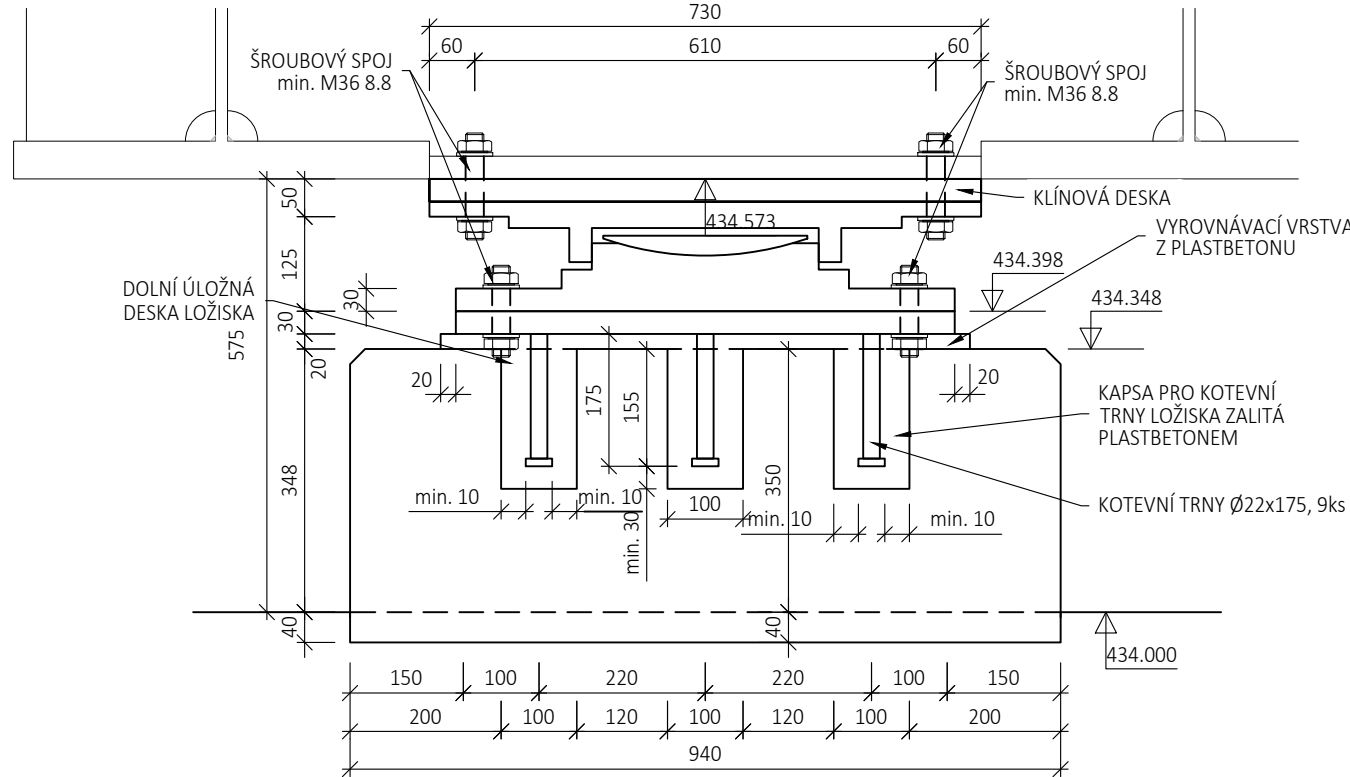
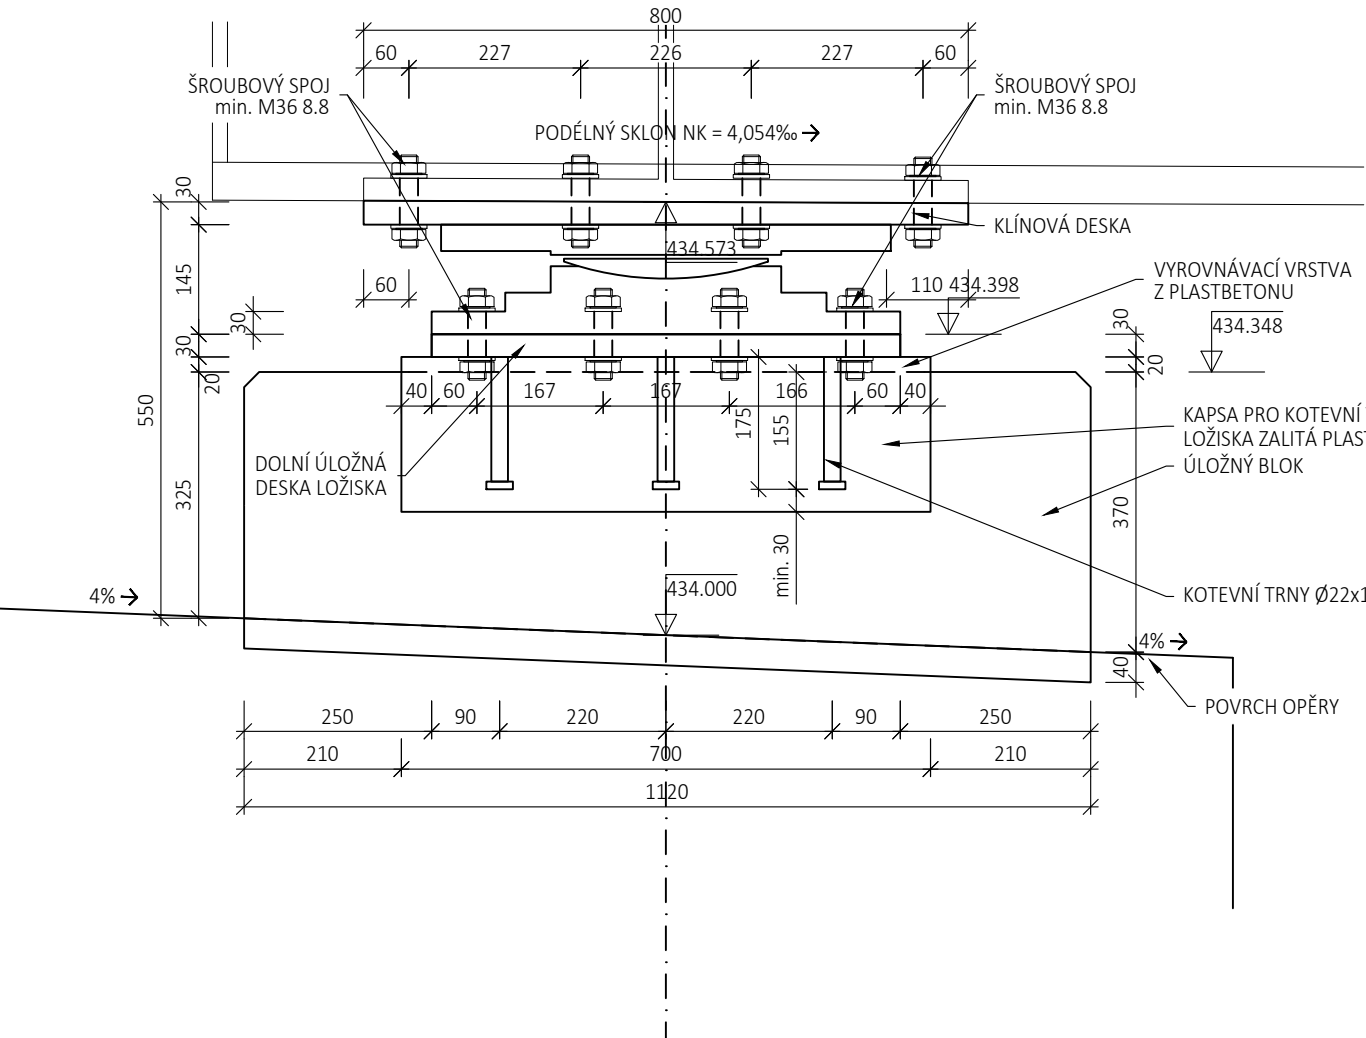


PODÉLNĚ POSUVNÉ KOALOTOVÉ LOŽISKO - NA OPĚRE O2

PŮDORYS
M 1:10

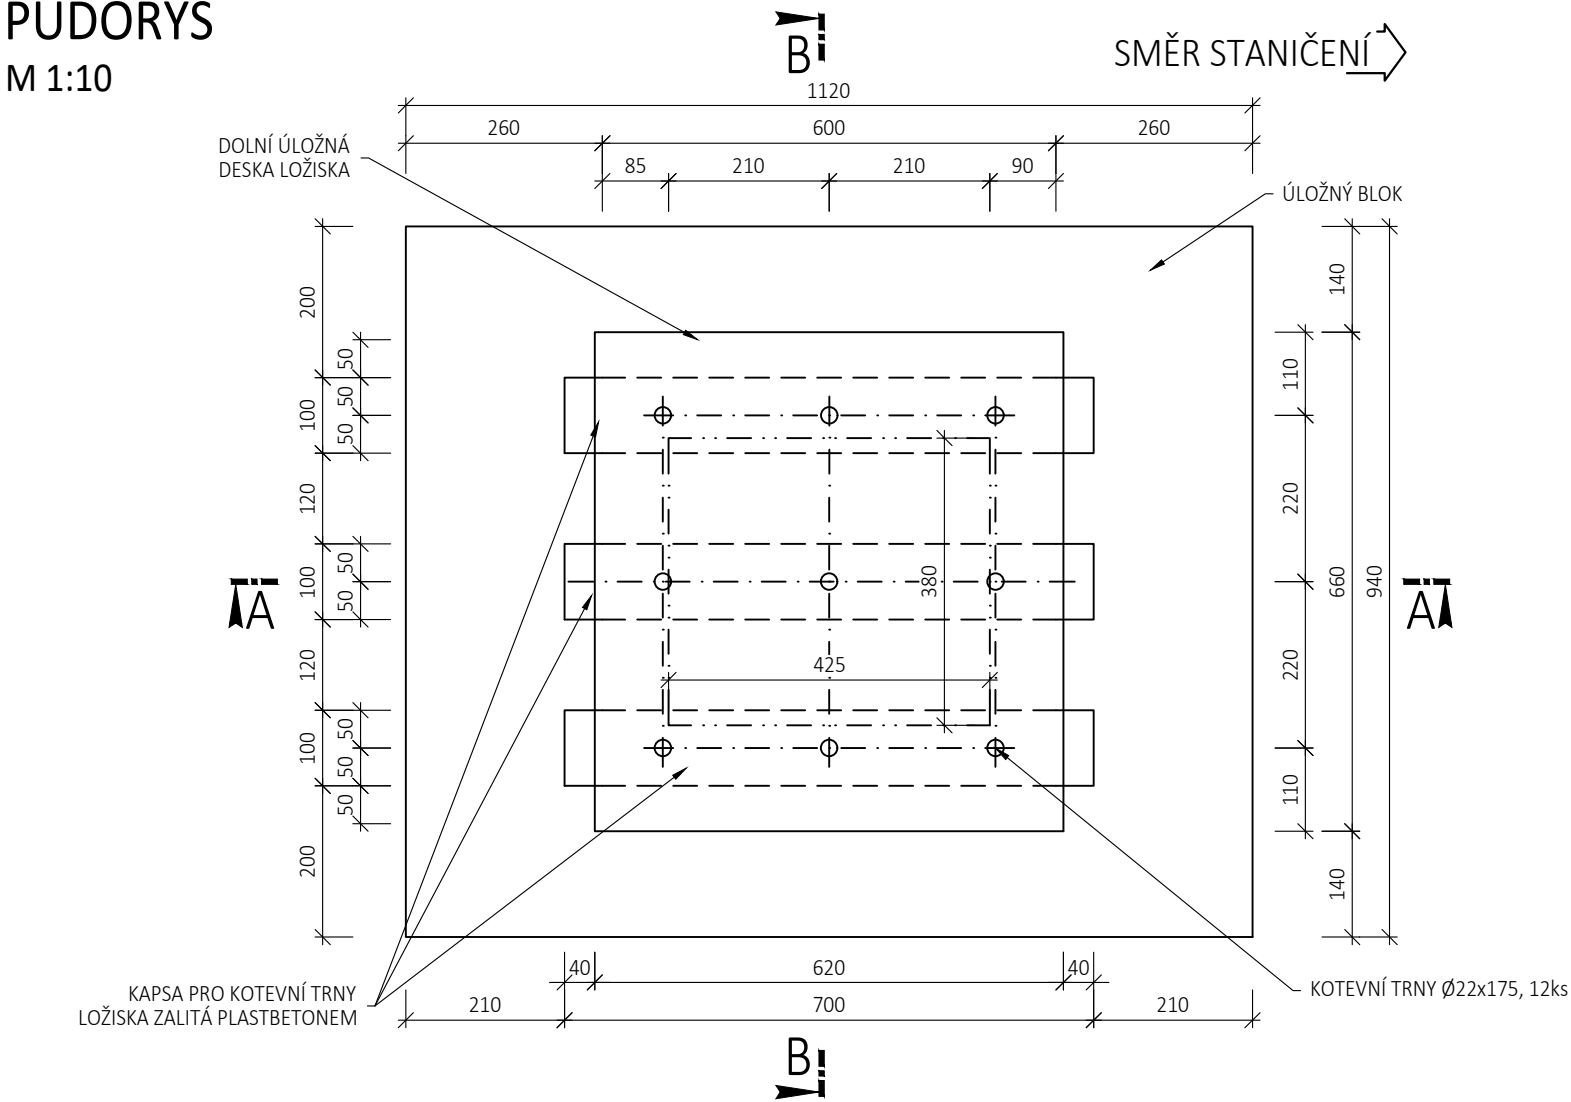

- POZNÁMKY:
1. TŘÍDA PROVEDENÍ LOŽISEK EXC3 DLE ČSN EN 1090-2+A1, POŽADAVKY NA MATERIÁL VIZ PŘÍLOHA "TECHNICKÁ ZPRÁVA K OK".
 2. PRO MOSTNÍ LOŽISKA BUDE ZHOTOVATELEM VYPRACOVÁNA VÝROBNÍ DOKUMENTACE LOŽISEK S NÁVRHEM KONKRETNÍCH DIMENZÍ. TATO DOKUMENTACE BUDE PŘEDLOŽENA PROJEKTANTOVI KE SCHVÁLENÍ.
 3. CELKOVÉ 4 ks PODÉLNĚ POSUVNÝCH A 4 ks PEVNÝCH LOŽISEK.
 4. OCELOVÉ ČÁSTI LOŽISEK MUSÍ BÝT OPATŘENY SYSTÉMEM PROTIKOROZNÍ OCHRANY dle ČD 5 5/4:
 - VYMĚNITELNÉ ČÁSTI LOŽISEK ALESPŮŇ OCHRANNÝM PROTIKOROZNÍM POVLAKEM ŽSP + ONS 02
 - PEVNÉ ZABUDOVANÉ ČÁSTI LOŽISEK VŽDY OCHRANNÝM PROTIKOROZNÍM POVLAKEM ŽSP + ONS 02
 5. HNÍZDA PRO KOTVY ZALÍT POLYMERBETONEM dle ČD SR 5/7 (5).
 6. PŘÍPOJENÍ LOŽISKA KE KOTEVNÍ DESCE A OCELOVÉ KONSTRUKCI BUDE PROVEDENO ŠROUBOVĚ. JSOU NAVRŽENY 8 ŠROUBY M36 8.8 nebo 10 9 V PROVEDENÍ DLE ČSN ISO 4017 NEBO ČSN EN ISO 7411 S ODPOVÍDAJÍCÍ MATICÍ A PODLOŽKAMI. ALTERNATIVNĚ JE MOŽNÉ POUŽÍT JINÝ PRŮMĚR A POČET ŠROUBŮ, ALE JEJICH POČET A DIMENZE ŠROUBŮ MUSÍ ODPOVÍDAT ÚNOSNOSTI DODANÝCH LOŽISEK.
 7. BUDOÚ POŽITY ŠROUBY S ČÁSTEČNÝM ZÁVITEM, ROVINA STŘÍHU BUDE PROCHÁZET DŘÍKEM (NE ZÁVITEM). LOŽISKOVÉ ŠROUBY BUDOU NA STAVBĚ DOTAŽENY NA 50 % UTAHOVACÍHO MOMENTU (NEJEDNÁ SE VŠAK O TŘECÍ SPOJ).
 8. TEPLOTNÍ ROZSAH PRO OSAZENÍ LOŽISEK NASTAVENÝCH Z VÝROBY JE +5 °C AŽ +20 °C (TEPLOTA NK MOSTU V DOBĚ OSAZENÍ). NASTAVENÍ LOŽISKA NA STAVBĚ SE DLE TKP 21 NEPŘÍPOUŠTÍ.
 9. KLÍNOVITOST KLÍNOVÝCH DESEK LOŽISEK JE 0,00 mrad. OPRACOVAT DLE SKUTEČNÉHO TVARU DOLNÍ PÁSNICE KONCOVÉHO PRŮCHVÍKU PRO ZAJISTĚNÍ PLNOPLOŠNÉHO KONTAKTU.
 10. LOŽISKO BUDE VYBAVENO ZÁCLONKOU A BUDE ZDE PROSTOR PRO POUŽITÍ KRABICOVÉ LIBELY.
 11. OBECNĚ BUDOU RESPEKTOVÁNY TKP 19 A TKP 21 V PLATNÉM ZNĚNÍ.

TABULKA LOŽISEK
PODÉLNĚ POSUVNÉ LOŽISKO

REAKCE V LOŽISKU	CHAR.	NÁVRHOVÉ
SVISLÁ MAXIMÁLNÍ	V _{max}	2700 kN
SVISLÁ MINIMÁLNÍ	V _{min}	1300 kN
VODOROVNÁ PODÉLNÁ	H _p	0 kN
VODOROVNÁ PŘÍČNÁ	H _p	1100 kN

MEZNÍ POHYBY	+	-
PODÉLNÝ POSUN	E _p	40 mm
PŘÍČNÝ POSUN	E _p	0 mm
POTOČENÍ	φ	0,0 mrad

PEVNÉ LOŽISKO

REAKCE V LOŽISKU	CHAR.	NÁVRHOVÉ
SVISLÁ MAXIMÁLNÍ	V _{max}	2700 kN
SVISLÁ MINIMÁLNÍ	V _{min}	1300 kN
VODOROVNÁ PODÉLNÁ	H _p	600 kN
VODOROVNÁ PŘÍČNÁ	H _p	1100 kN

MEZNÍ POHYBY	+	-
PODÉLNÝ POSUN	E _p	0 mm
PŘÍČNÝ POSUN	E _p	0 mm
POTOČENÍ	φ	0,0 mrad

PEVNÉ KALOTOVÉ LOŽISKO - NA OPĚRE O2

PŮDORYS
M 1:10




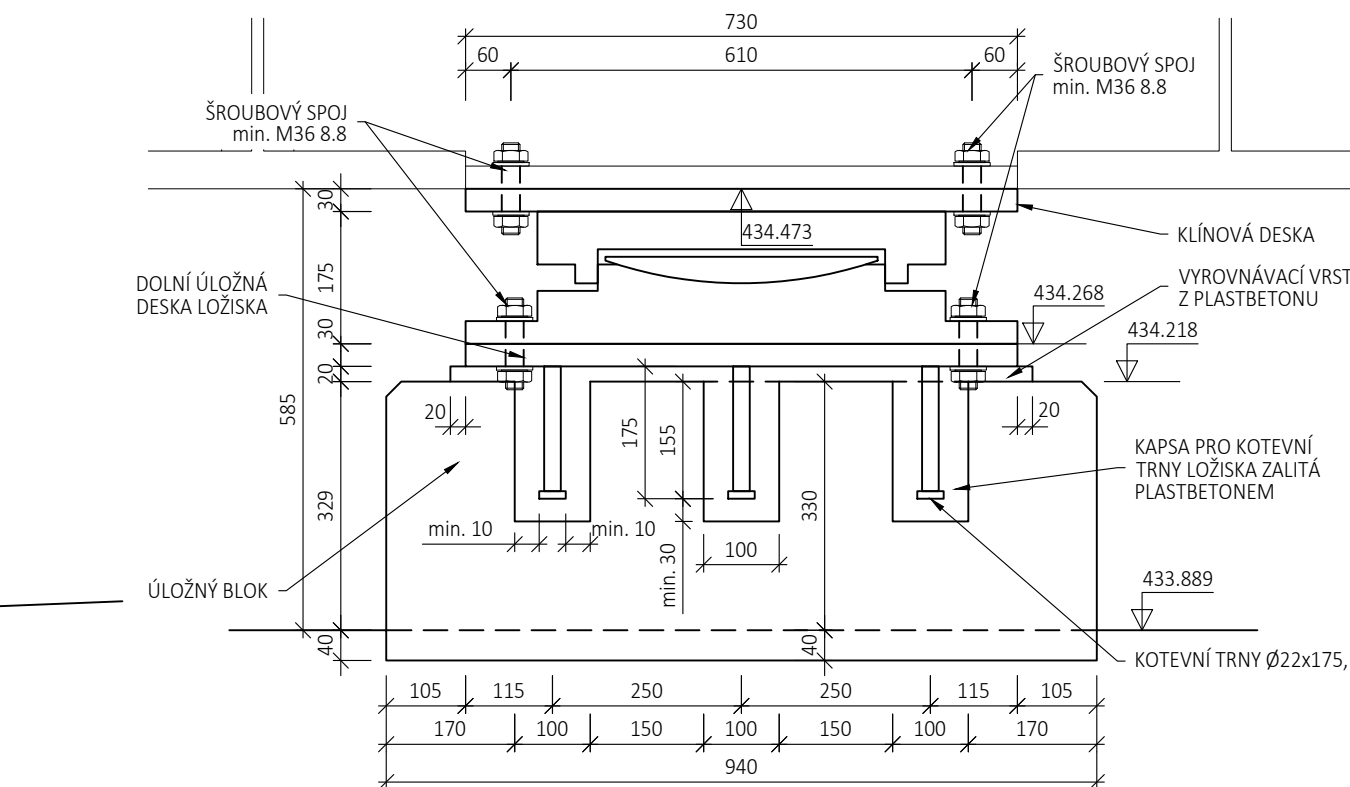


SCHÉMA ULOŽENÍ NOSNÉ KONSTRUKCE
M 1:200

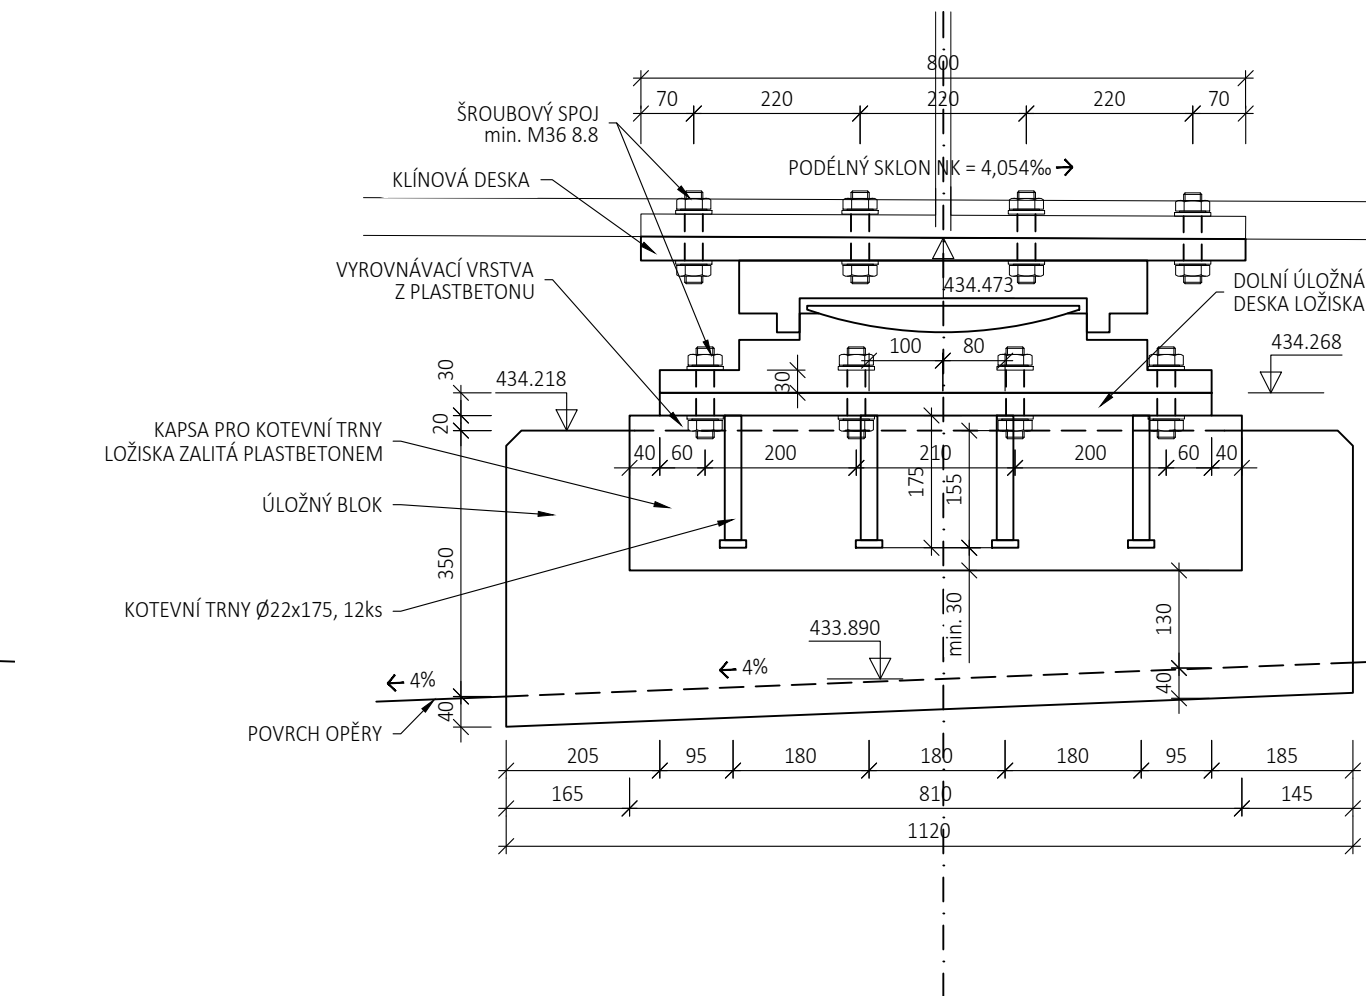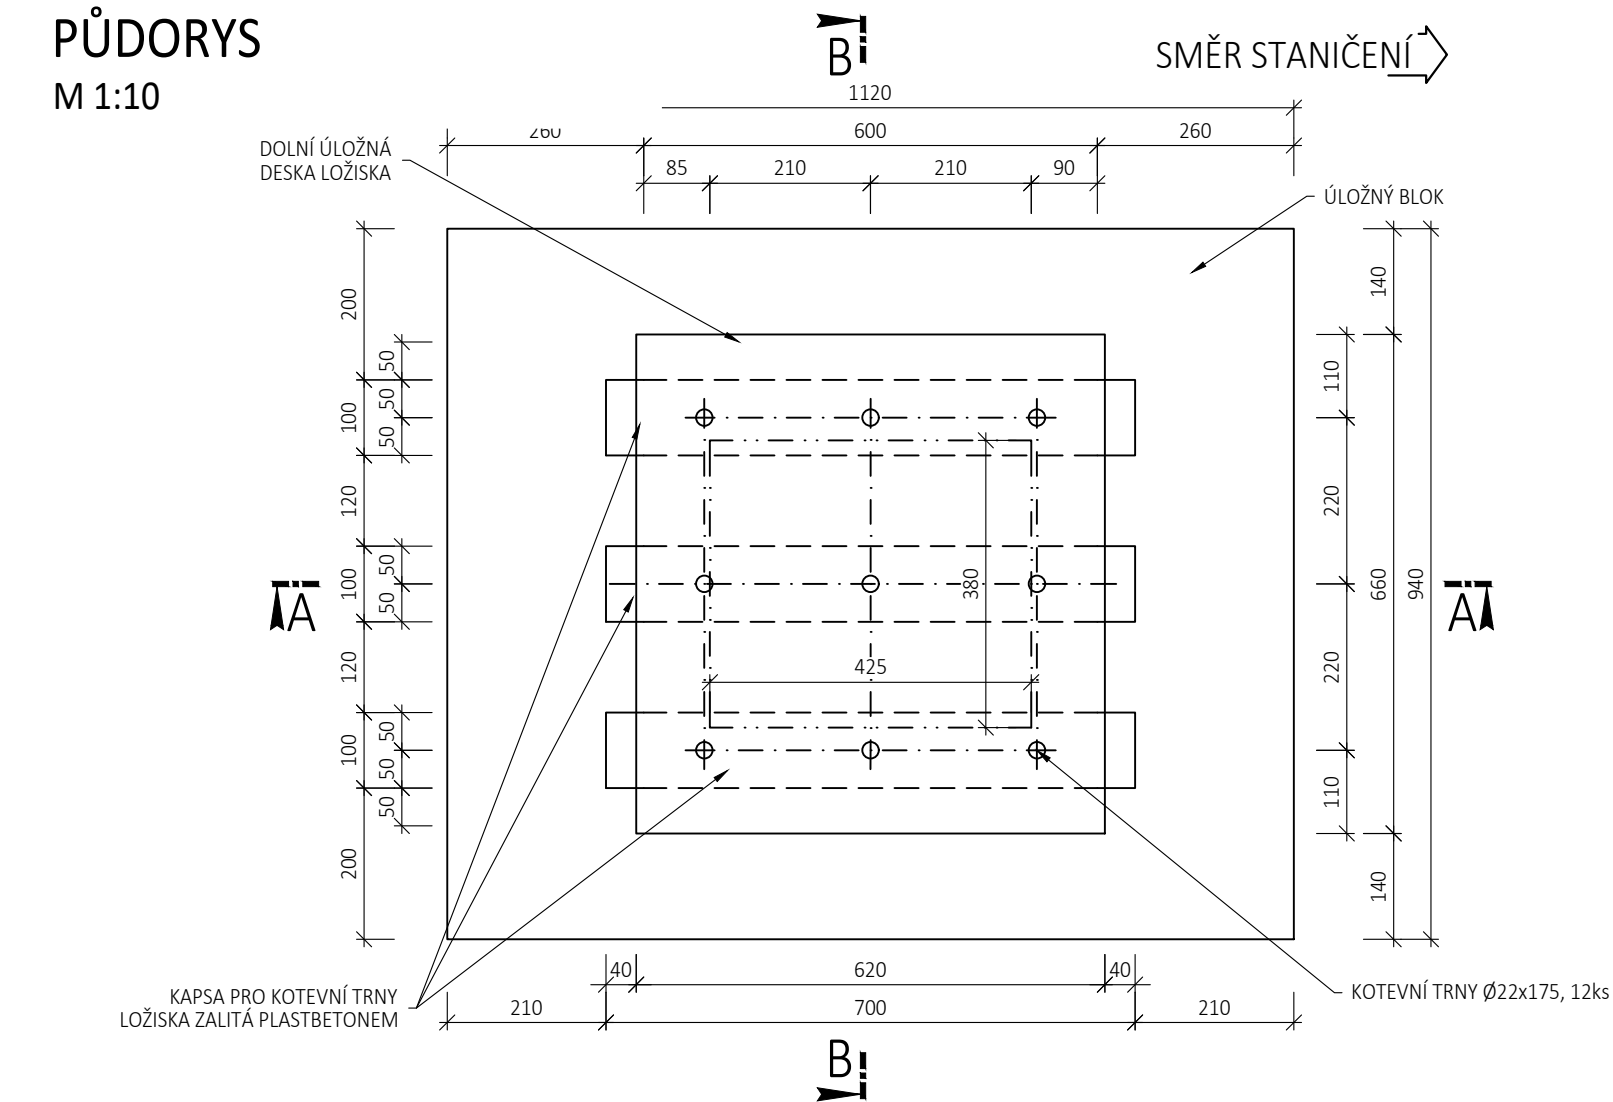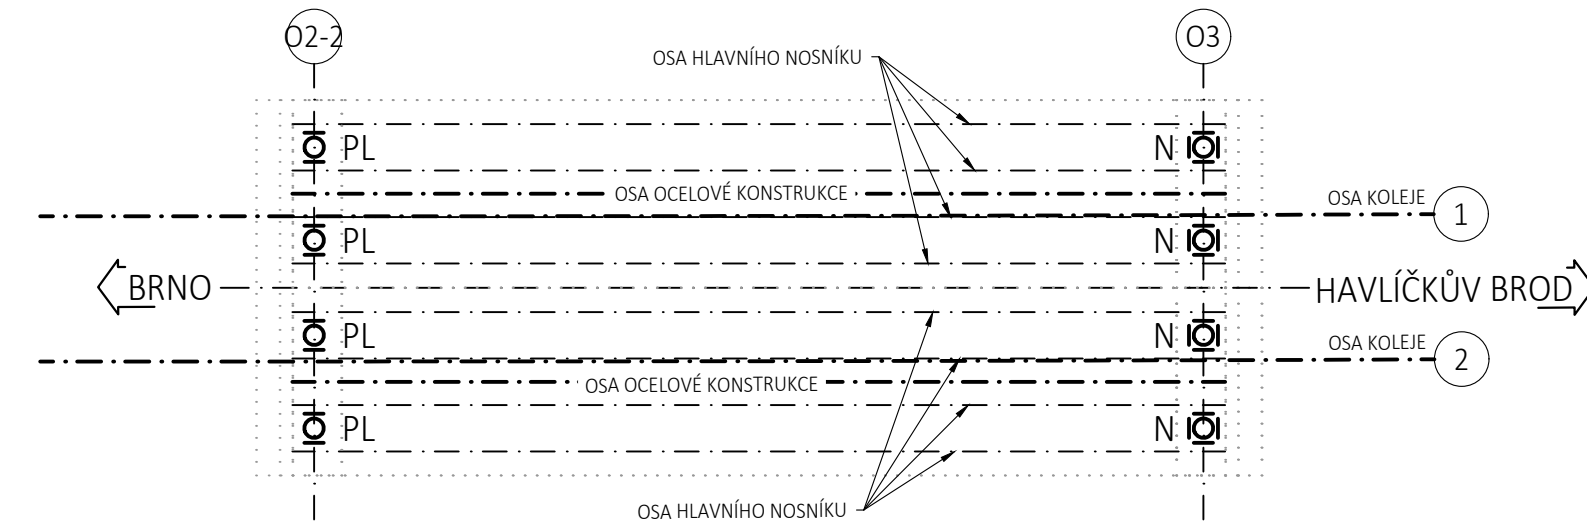

EVROPSKÁ UNIE
Evropské strukturální a investiční fondy
Operační program Doprava

Ministerstvo dopravy
Státní fond dopravní infrastruktury

Orientační schéma:

Rozisko oprávněné osoby:

Podpis:

Datum:

Revize:	Datum:	Popis:	Kontroloval:
001	11 / 2021	První dílčí odevzdání	Ing. Emil Špaček
002	03 / 2022	DSP po zapracování připomínek složek Správy železnic, státní organizace	Ing. Emil Špaček
003	04 / 2022	PDPS k připomínkovému řízení složek Správy železnic, státní organizace	Ing. Emil Špaček
004	05 / 2022	PDPS po zapracování připomínek složek Správy železnic, státní organizace	Ing. Emil Špaček

Stavebník/Investor:	Správa železnic, státní organizace	
Adresa:	Dlážděná 1003/7, 110 00 Praha 1	
Zástupce investora:	Stavební správa východ	
Adresa:	Nerudova 773/1, 779 00 Olomouc	

Zhotovitel stavby:	SAGASTA s.r.o.	
Adresa:	Novodvorská 1010/14, 142 00, Praha 4 - Lhotka	
Kontakt:	T: +420 261 344 100 E: info@sagasta.cz	
Zhotovitel objektu:	SAGASTA s.r.o.	
Adresa:	Novodvorská 1010/14, 142 00, Praha 4 - Lhotka	
Kontakt:	T: +420 261 344 100 E: info@sagasta.cz	
Hlavní projektant (HP):	Specialista:	Odpovědný projektant:
Ing. Emil Špaček	Ing. Vojtěch Zvěřina	Ing. Vojtěch Zvěřina
		Zpracoval:
		Ing. Petr Křesina

Název stavby/akce:	Rekonstrukce traťového úseku Přibyslav - Pohled	Označení (S-kód): S621500627
Název části:	Mosty, propustky, sdi	Označení zhotovitele: 120 076
Název objektu:	Železniční most v ev. km 108,972	Označení části: D 2.1.4
Název přílohy:	Výkres mostních ložisek	Označení objektu/komplexu: SO 12-20-09
Název dílčí části přílohy:		Číslo přílohy: 2. 0.8.3
Kraj:	Katastrální území:	Paré:
vysočina	viz. textová část	
	TUOÚ: 2031 M1 2031 N1	
Stupeň dokumentace:	Datum zpracování:	Měřítko:
PDPS	11 / 2021	10 x A4
		1: 100, 1:10

Stavba:

1 2 17