


PŘÍČNÝ ŘEZ C-C
M 1:50

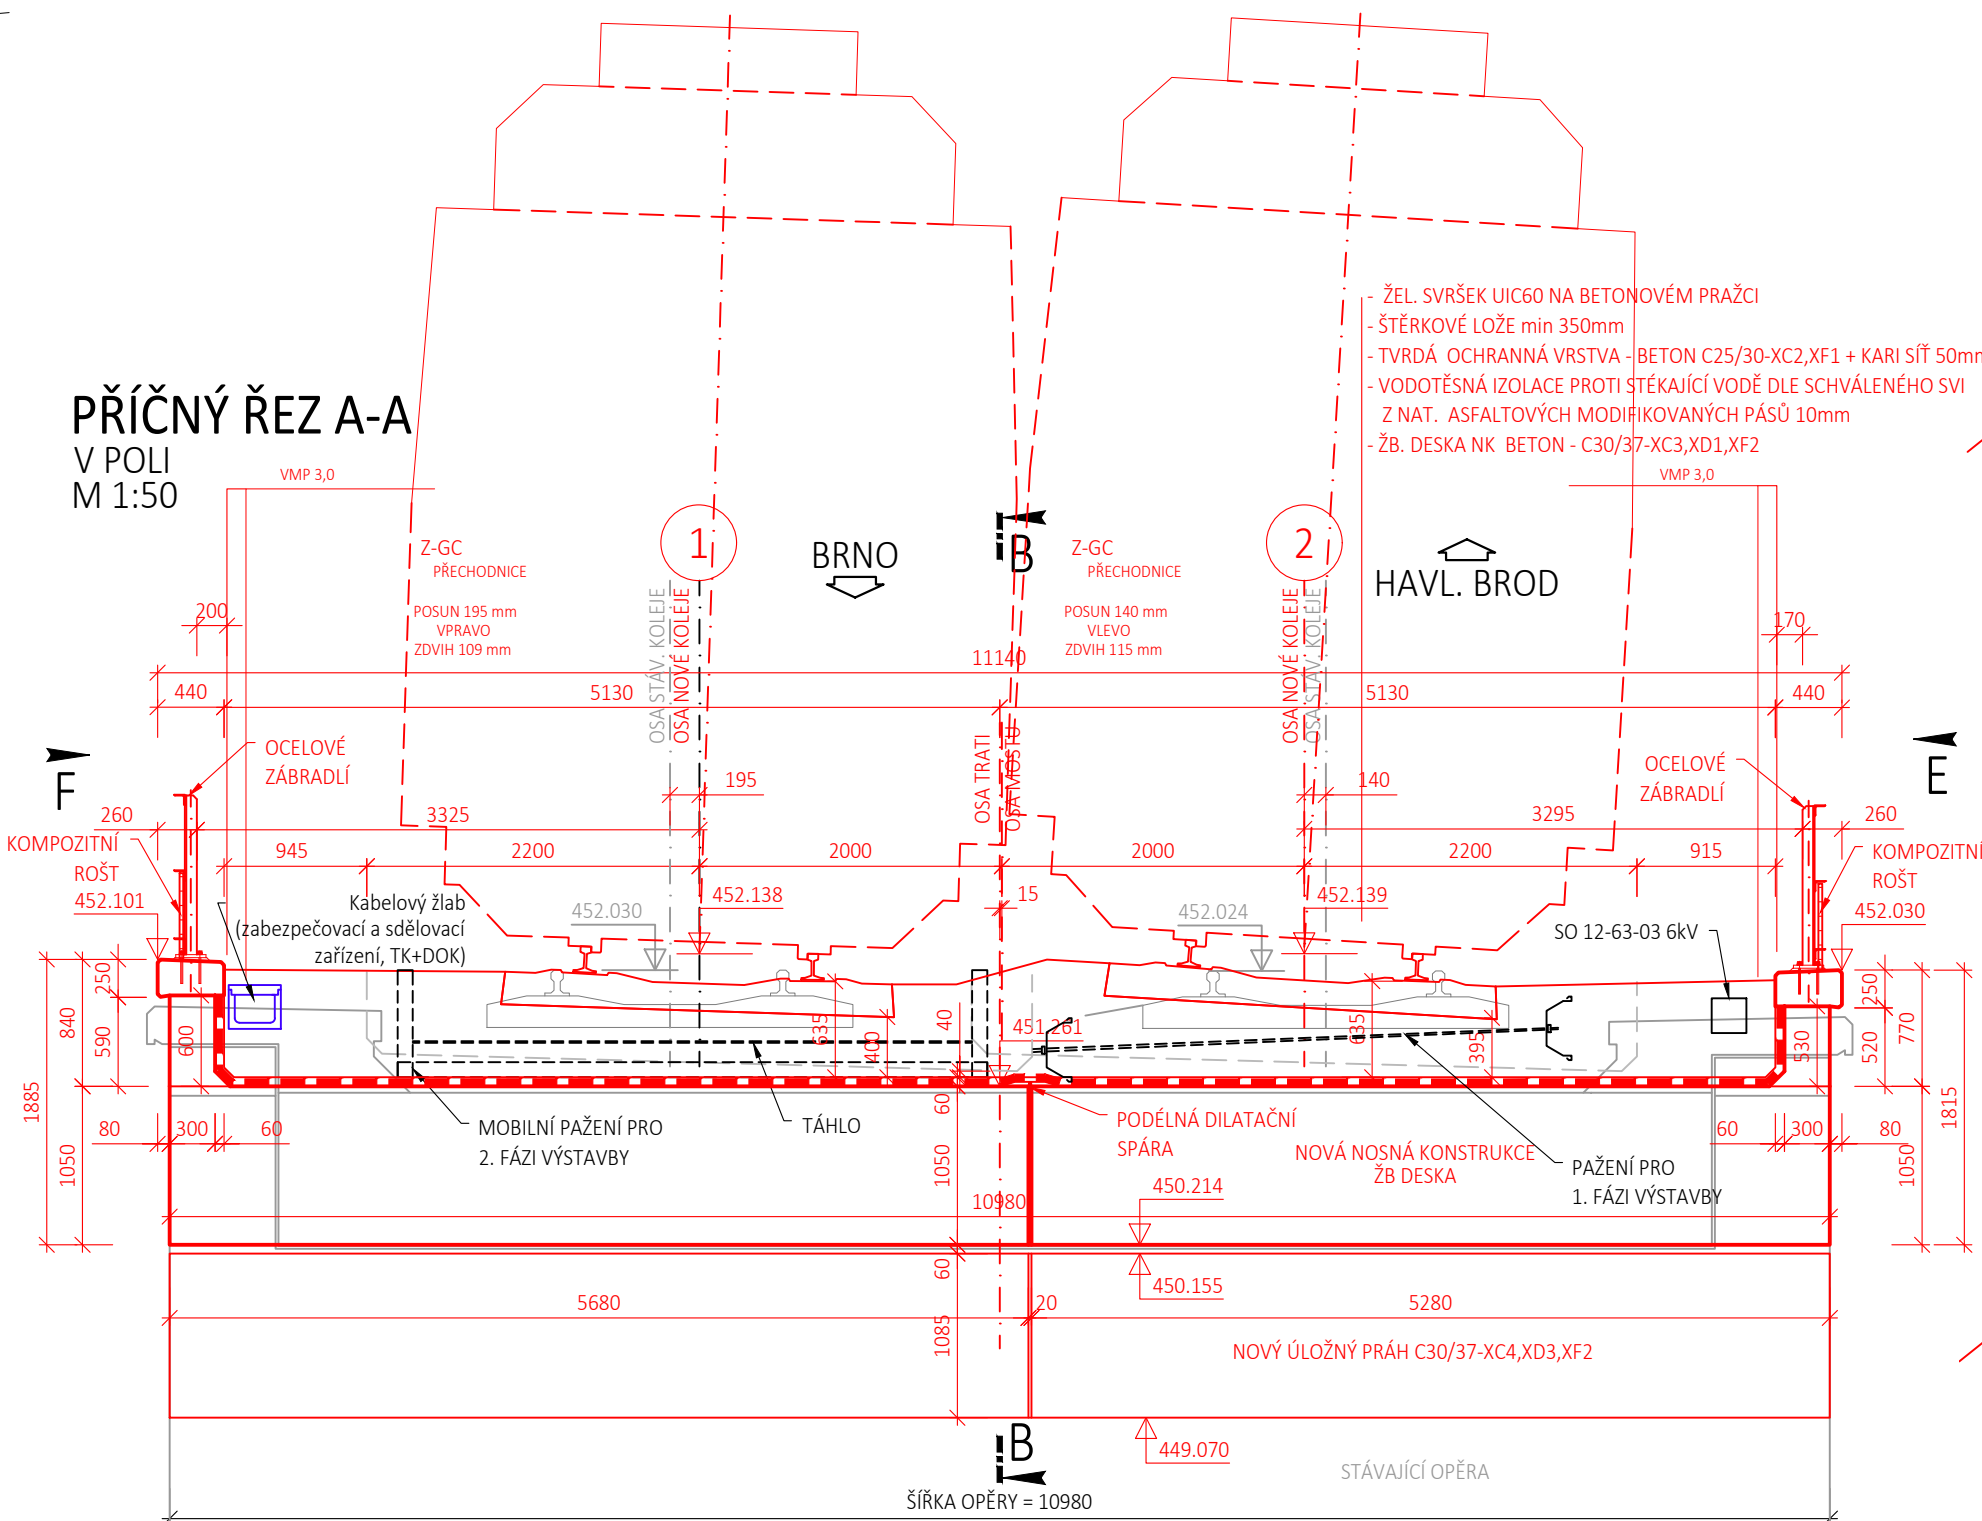


POUŽITÉ MATERIÁLY:


BETON dle ČSN EN 206+A1 (73 2403)

| Mosty nad pozemními komunikacemi | | |
|-------------------------------------|--------|-------------------------------------------------|
| Podkladní beton | C12/15 | XA0 - Cl 1.0 - Dmax 22mm - S3 |
| Díky opěr, úložné prahy, křídla | C30/37 | XC4, XD3, XF2 - Cl 0.2 - Dmax 22mm - S3 |
| Nosná konstrukce | C30/37 | XC3, XD1, XF3 - Cl 0.2 - Dmax 22mm - S3 |
| Římsy, parapetní a přechodové zidky | C30/37 | XC3, XF3 - Cl 0.2 - Dmax 22mm - S3, průsak 20mm |
| Tvrdá ochrana izolace | C25/30 | XC2, XF1 - Cl 0.2 - Dmax 22mm - S3, |
| Beton zpevnění kamenem do betonu | C30/37 | XC3, XF4 - Cl 1.0 - Dmax 22mm - S2 |

BETONÁŘSKÁ VÝZTUŽ dle ČSN EN 1992, ČSN EN 10080

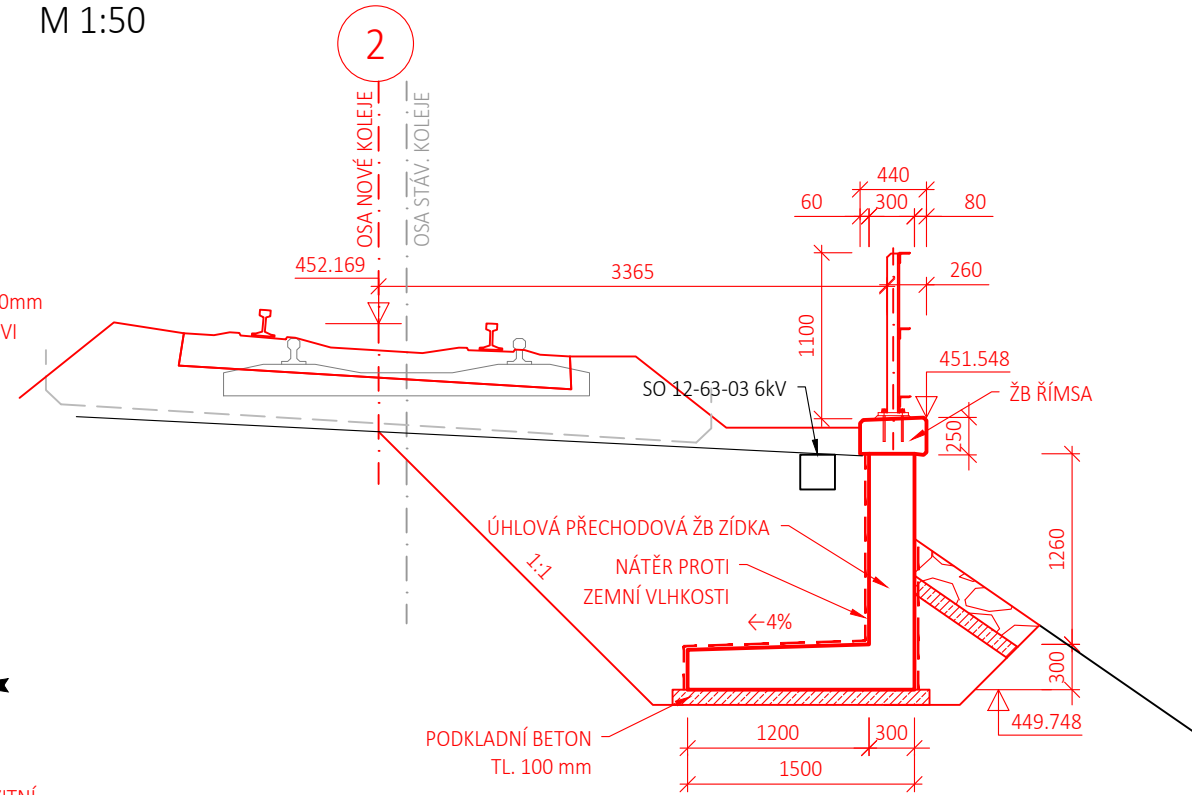

PŘÍČNÝ ŘEZ D-D
M 1:50

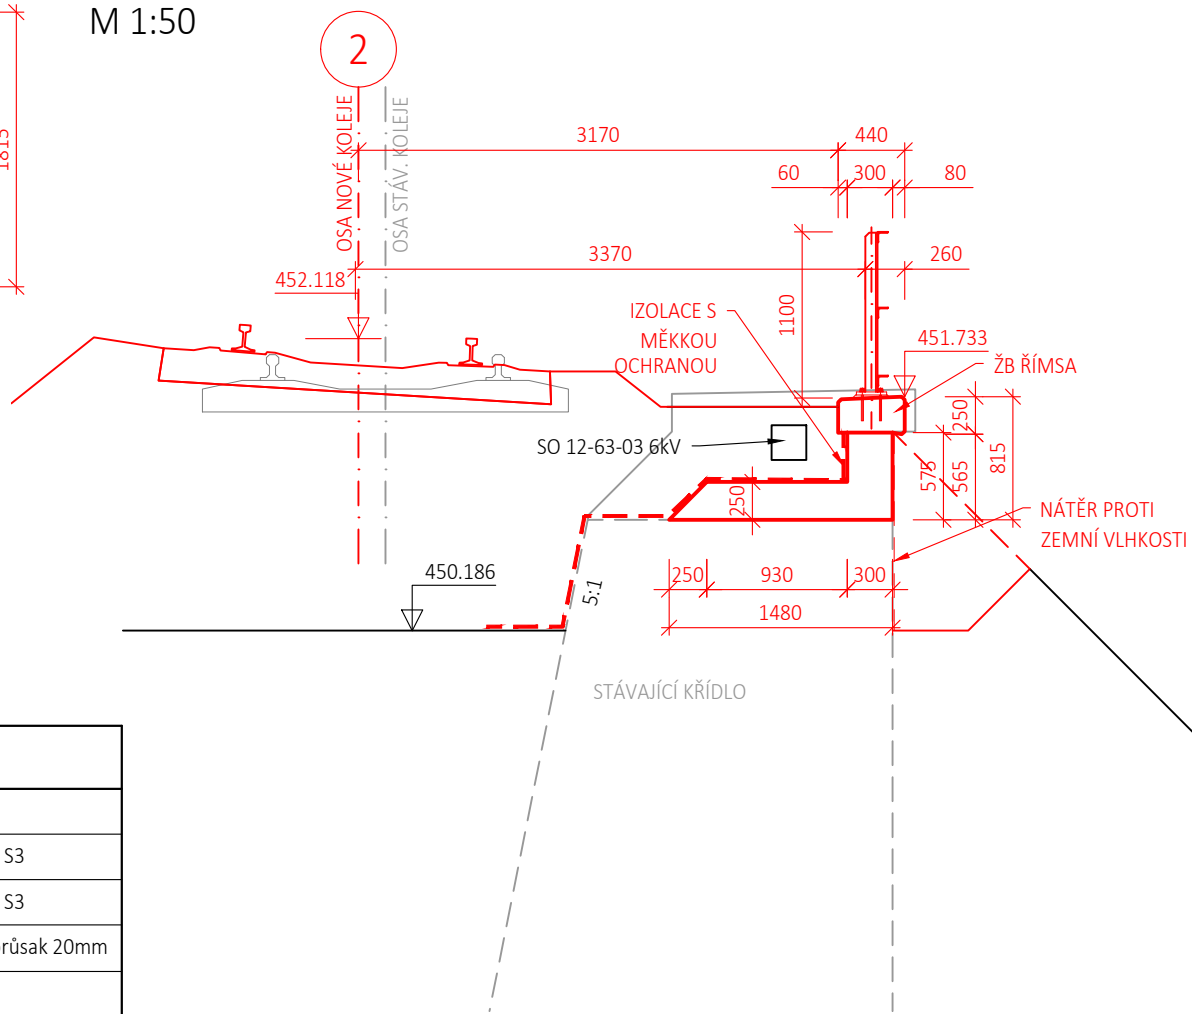


EVROPSKÁ UNIE
Evropské strukturální a investiční fondy
Operační program Doprava

Ministerstvo dopravy
Státní fond dopravní
infrastruktury



Razítko oprávněné osoby:

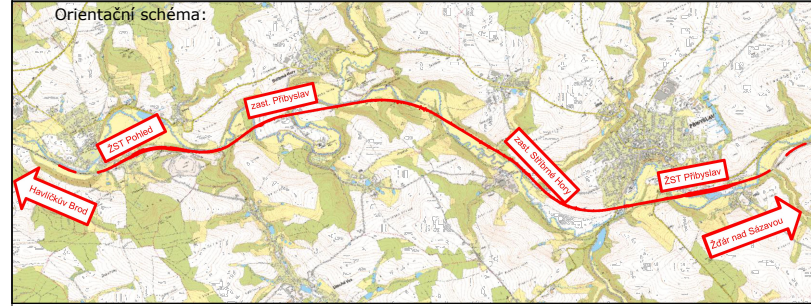

Podpis: Datum:

| Revize: | Datum: | Popis: | Kontroloval: |
|---------|-----------|--------------------------------------------------------------------------|------------------|
| 001 | 11 / 2021 | První dílčí odevzdání | Ing. Emil Špaček |
| 002 | 03 / 2022 | DSP po zapracování připomínek složek Správy železnic, státní organizace | Ing. Emil Špaček |
| 003 | 04 / 2022 | PDPS k připomínkovému řízení složek Správy železnic, státní organizace | Ing. Emil Špaček |
| 004 | 05 / 2022 | PDPS po zapracování připomínek složek Správy železnic, státní organizace | Ing. Emil Špaček |

| | |
|---------------------|-------------------------------------------|
| Stavebník/Investor: | Správa železnic, státní organizace |
| Adresa: | Dlážděná 1003/7, 110 00 Praha 1 |



| | |
|---------------------|--------------------------------|
| Zástupce investora: | Stavební správa východ |
| Adresa: | Nerudova 773/1, 779 00 Olomouc |

| | |
|--------------------|-----------------------|
| Zhotovitel stavby: | SAGASTA s.r.o. |
|--------------------|-----------------------|

| | |
|----------|-----------------------------------------------|
| Adresa: | Novodvorská 1010/14, 142 00, Praha 4 - Lhotka |
| Kontakt: | T: +420 261 344 100 E: info@sagasta.cz |



Zhotovitel objektu: **SAGASTA s.r.o.**

| | |
|----------|-----------------------------------------------|
| Adresa: | Novodvorská 1010/14, 142 00, Praha 4 - Lhotka |
| Kontakt: | T: +420 261 344 100 E: info@sagasta.cz |



Hlavní projektant (HIP)
Ing. Emil Špaček

Specialista:
Ing. Dávila

Odpovědný projektant:
Ing. Vojtěch Zvěřina

Zpracovatel:
Ing. Martin Knytl

| | | | | |
|----------------------------|--------------------|----------------------------------------------------|----------|-------------------------------------------|
| Název stavby/akce: | | Rekonstrukce traťového úseku Příbyslav - Pohled | | Označení (S-kód): S621500627 |
| Název části: | | Mosty, propustky, zdi | | Označení zhotovitele: 120 076 |
| Název objektu: | | Železniční most v ev. km 105,469 | | Označení části: D 2.1.4 |
| Název přílohy: | | Nový stav - příčné řezy | | Označení objektu/komplexu: SO 12-20-03 |
| Název dílčí části přílohy: | | | | Číslo přílohy: 2.006 |
| Kraj: | Katastrální území: | TUDU: 2031 26 2031 M1 2031 N1 | | |
| Vysočina | viz. textová část | | | |
| Paré: | | | | |
| Stupeň dokumentace: | | Datum zpracování: | Formáty: | Měřítko: |
| PDPS | | 11 / 2021 | 3 x A4 | 1:50 |

| |
|---|
| 5-kdd: | Stupň dokumentace: | | | | | | | | | | Část: | | | | | | | | | | Objekt: | | | | | | | | | | Podoblet: | | | | | | | | | | Přiloha: | | | | | | | | | | Revize: | | | | | | | | | |
| | S | 6 | 2 | 1 | 5 | 0 | 0 | 0 | 0 | 2 | 7 | P | D | P | S | | X | D | 2 | 1 | 4 | | S | 0 | 1 | 2 | 2 | 0 | 0 | 3 | X | X | | 2 | | 0 | 0 | 6 | | 0 | 0 | 4 | | | | | | | | | | | | | | | | | | |

DOKUMENTACE LZE UŽÍVAT POUZE VE SMYSLU PŘÍSLUŠNÉ SMLOUVY O DÍLO. VYKRES, ČI JEHO ČÁST, MŮŽE BÝT KOPIROVÁN NEBO JINÝM ZPŮSOBEM ROZŠÍŘOVÁN POUZE PO PŘEDCHOZÍM SOHLASU SAGASTA, S.R.O.