




VÝKOPY A PAŽENÍ VE II. ETAPĚ

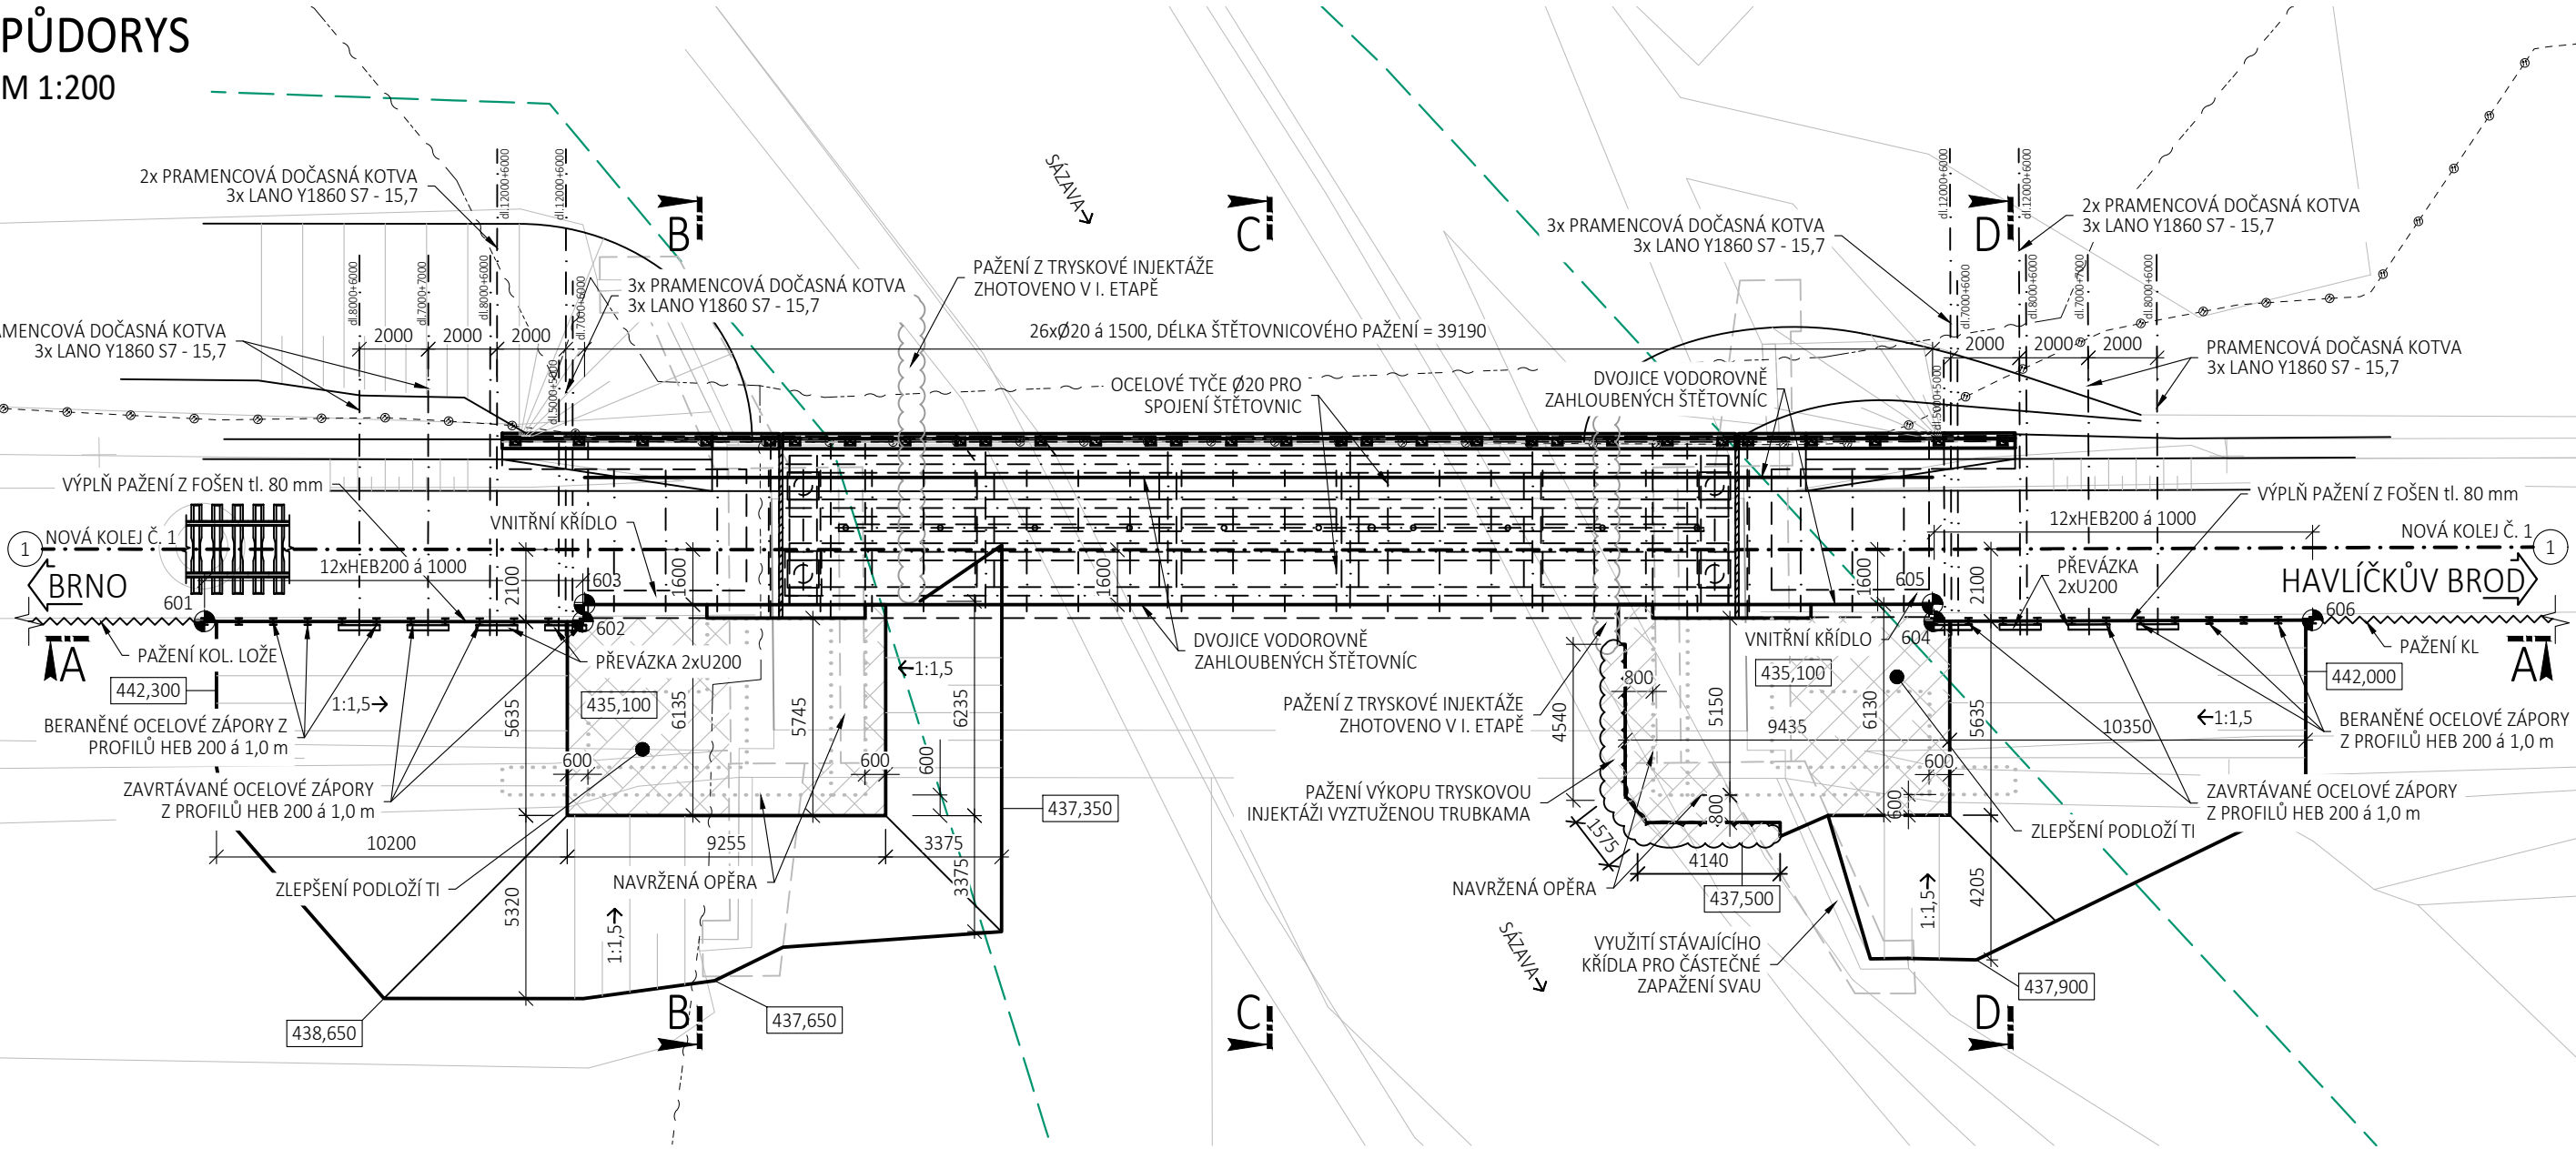


PODÉLNÝ ŘEZ A-A

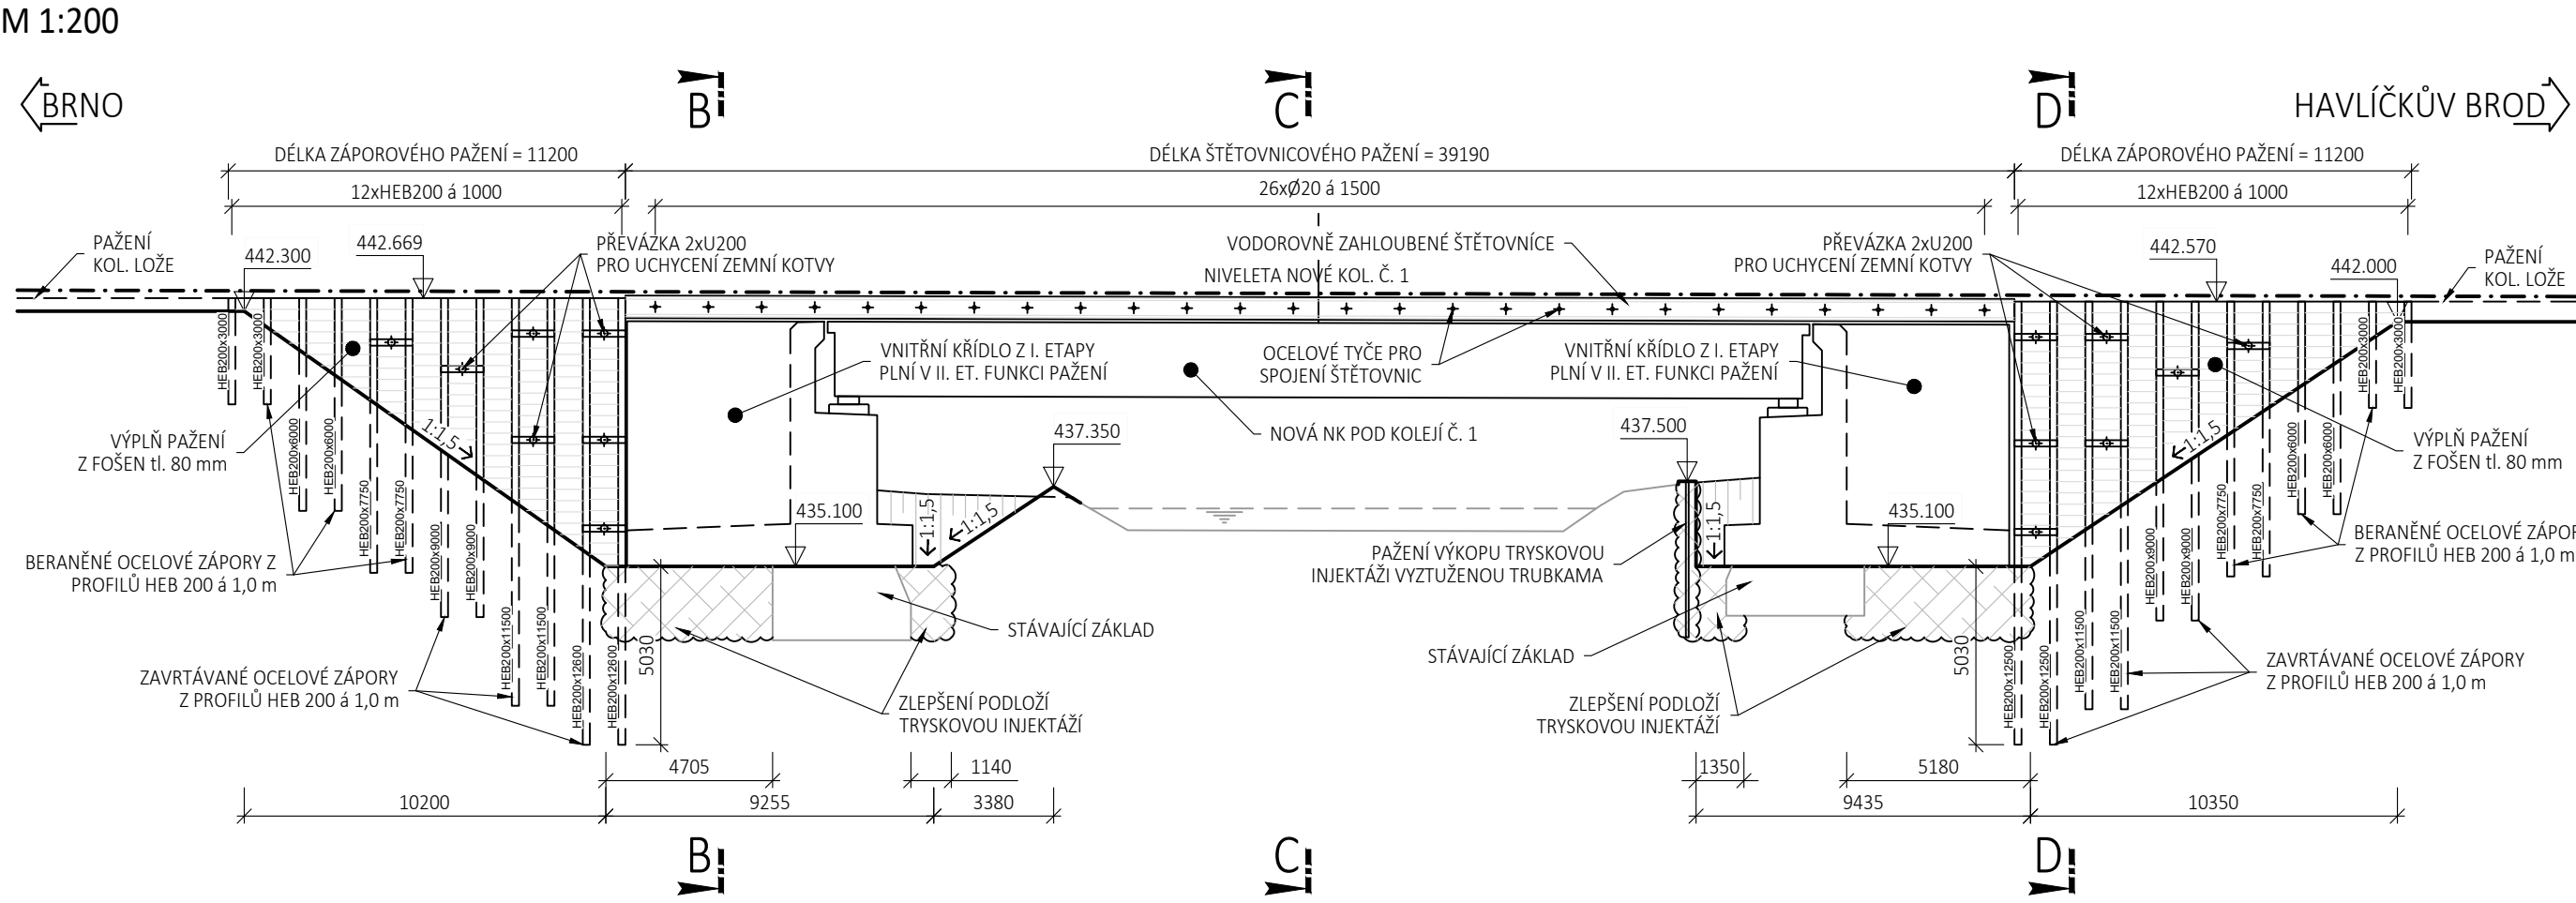

ŘEZ B-B
MEZI KŘÍDLY BRNĚNSKÉ OPĚRY
M 1:100

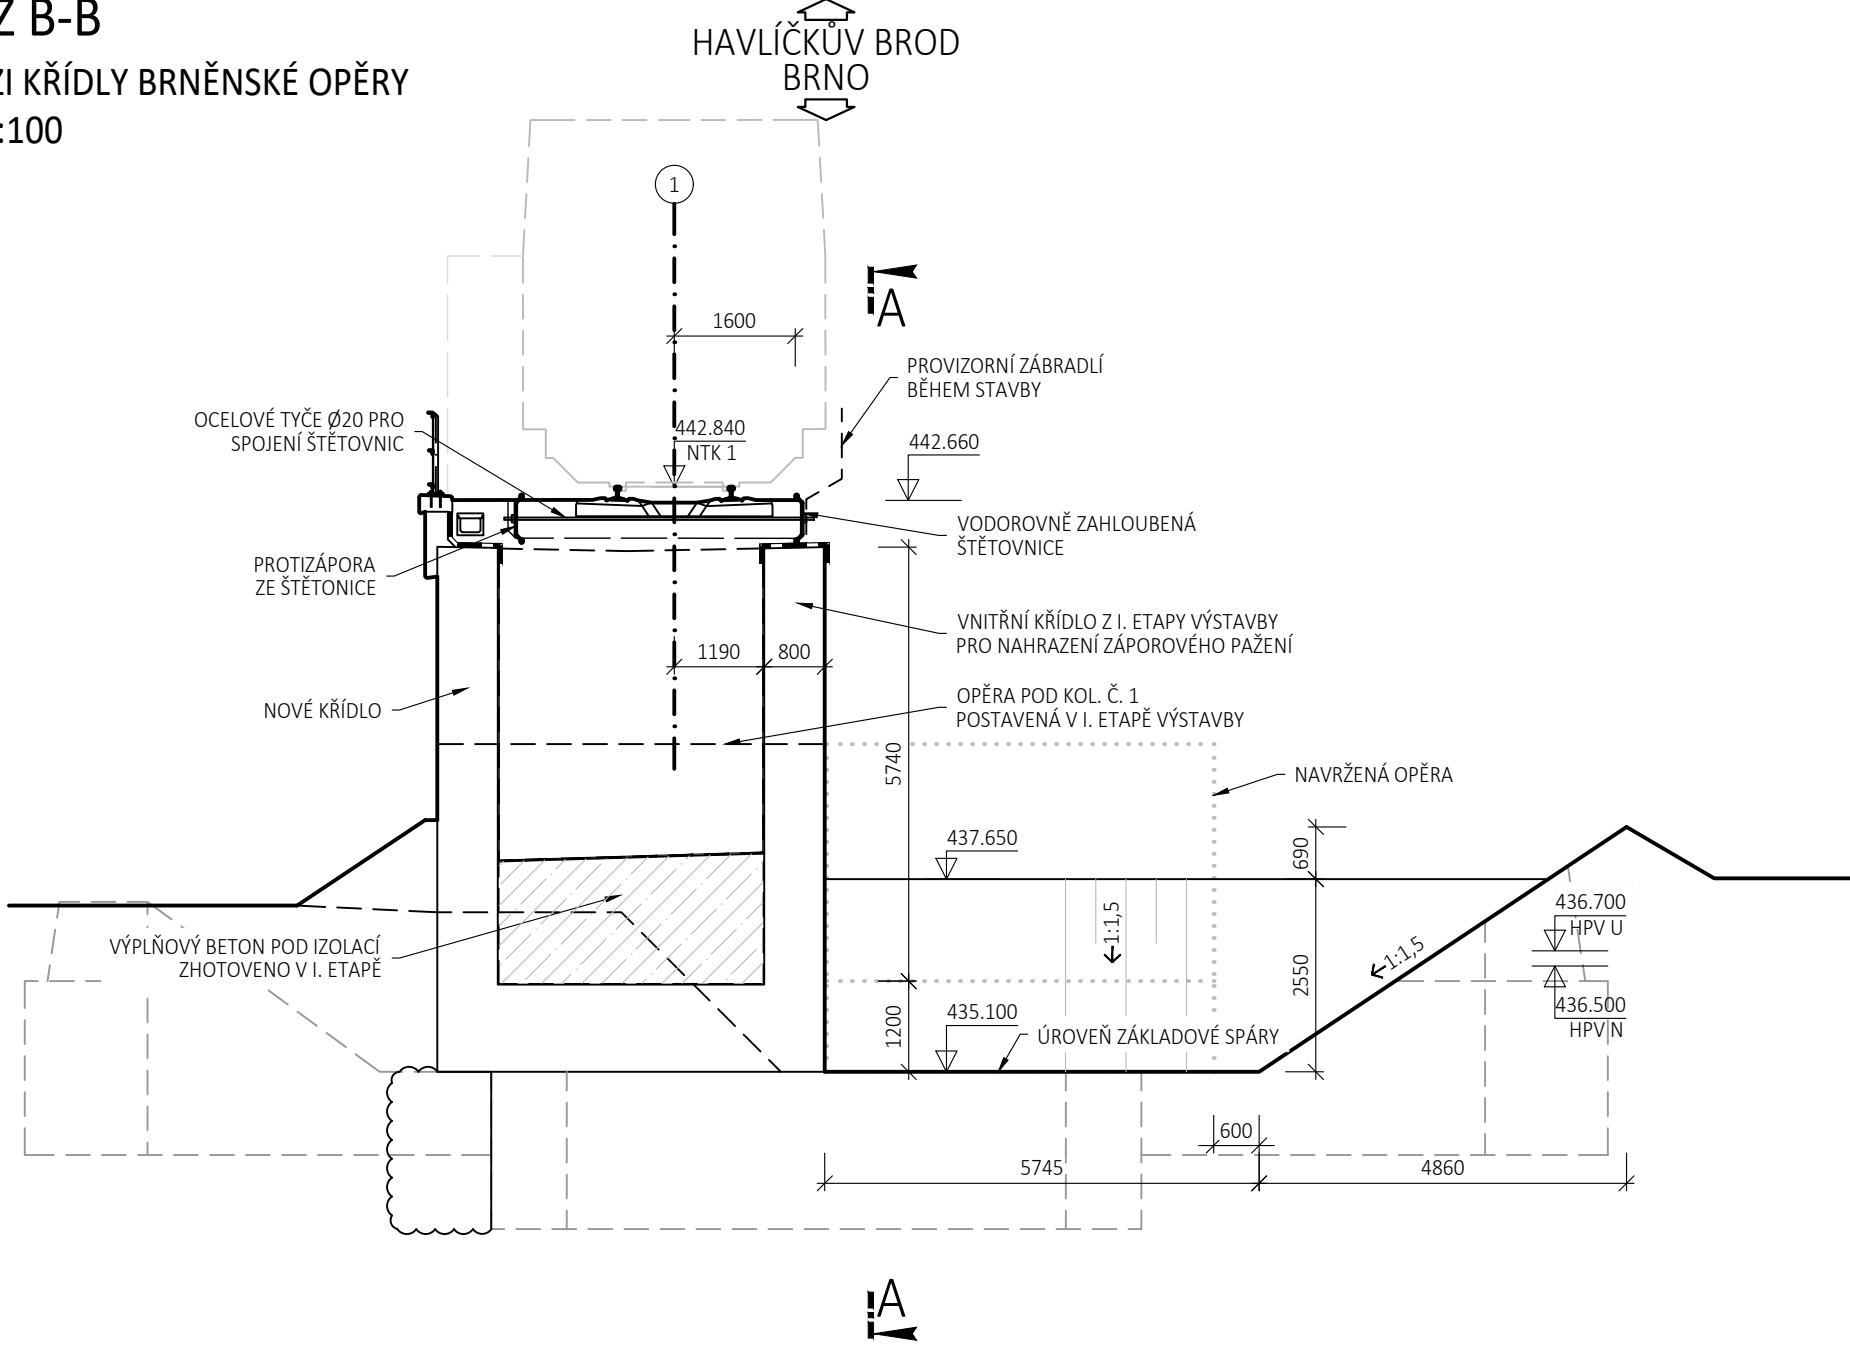

ŘEZ D-D
ZA HAVLÍKOBRODSKOU OPĚROU
M 1:100

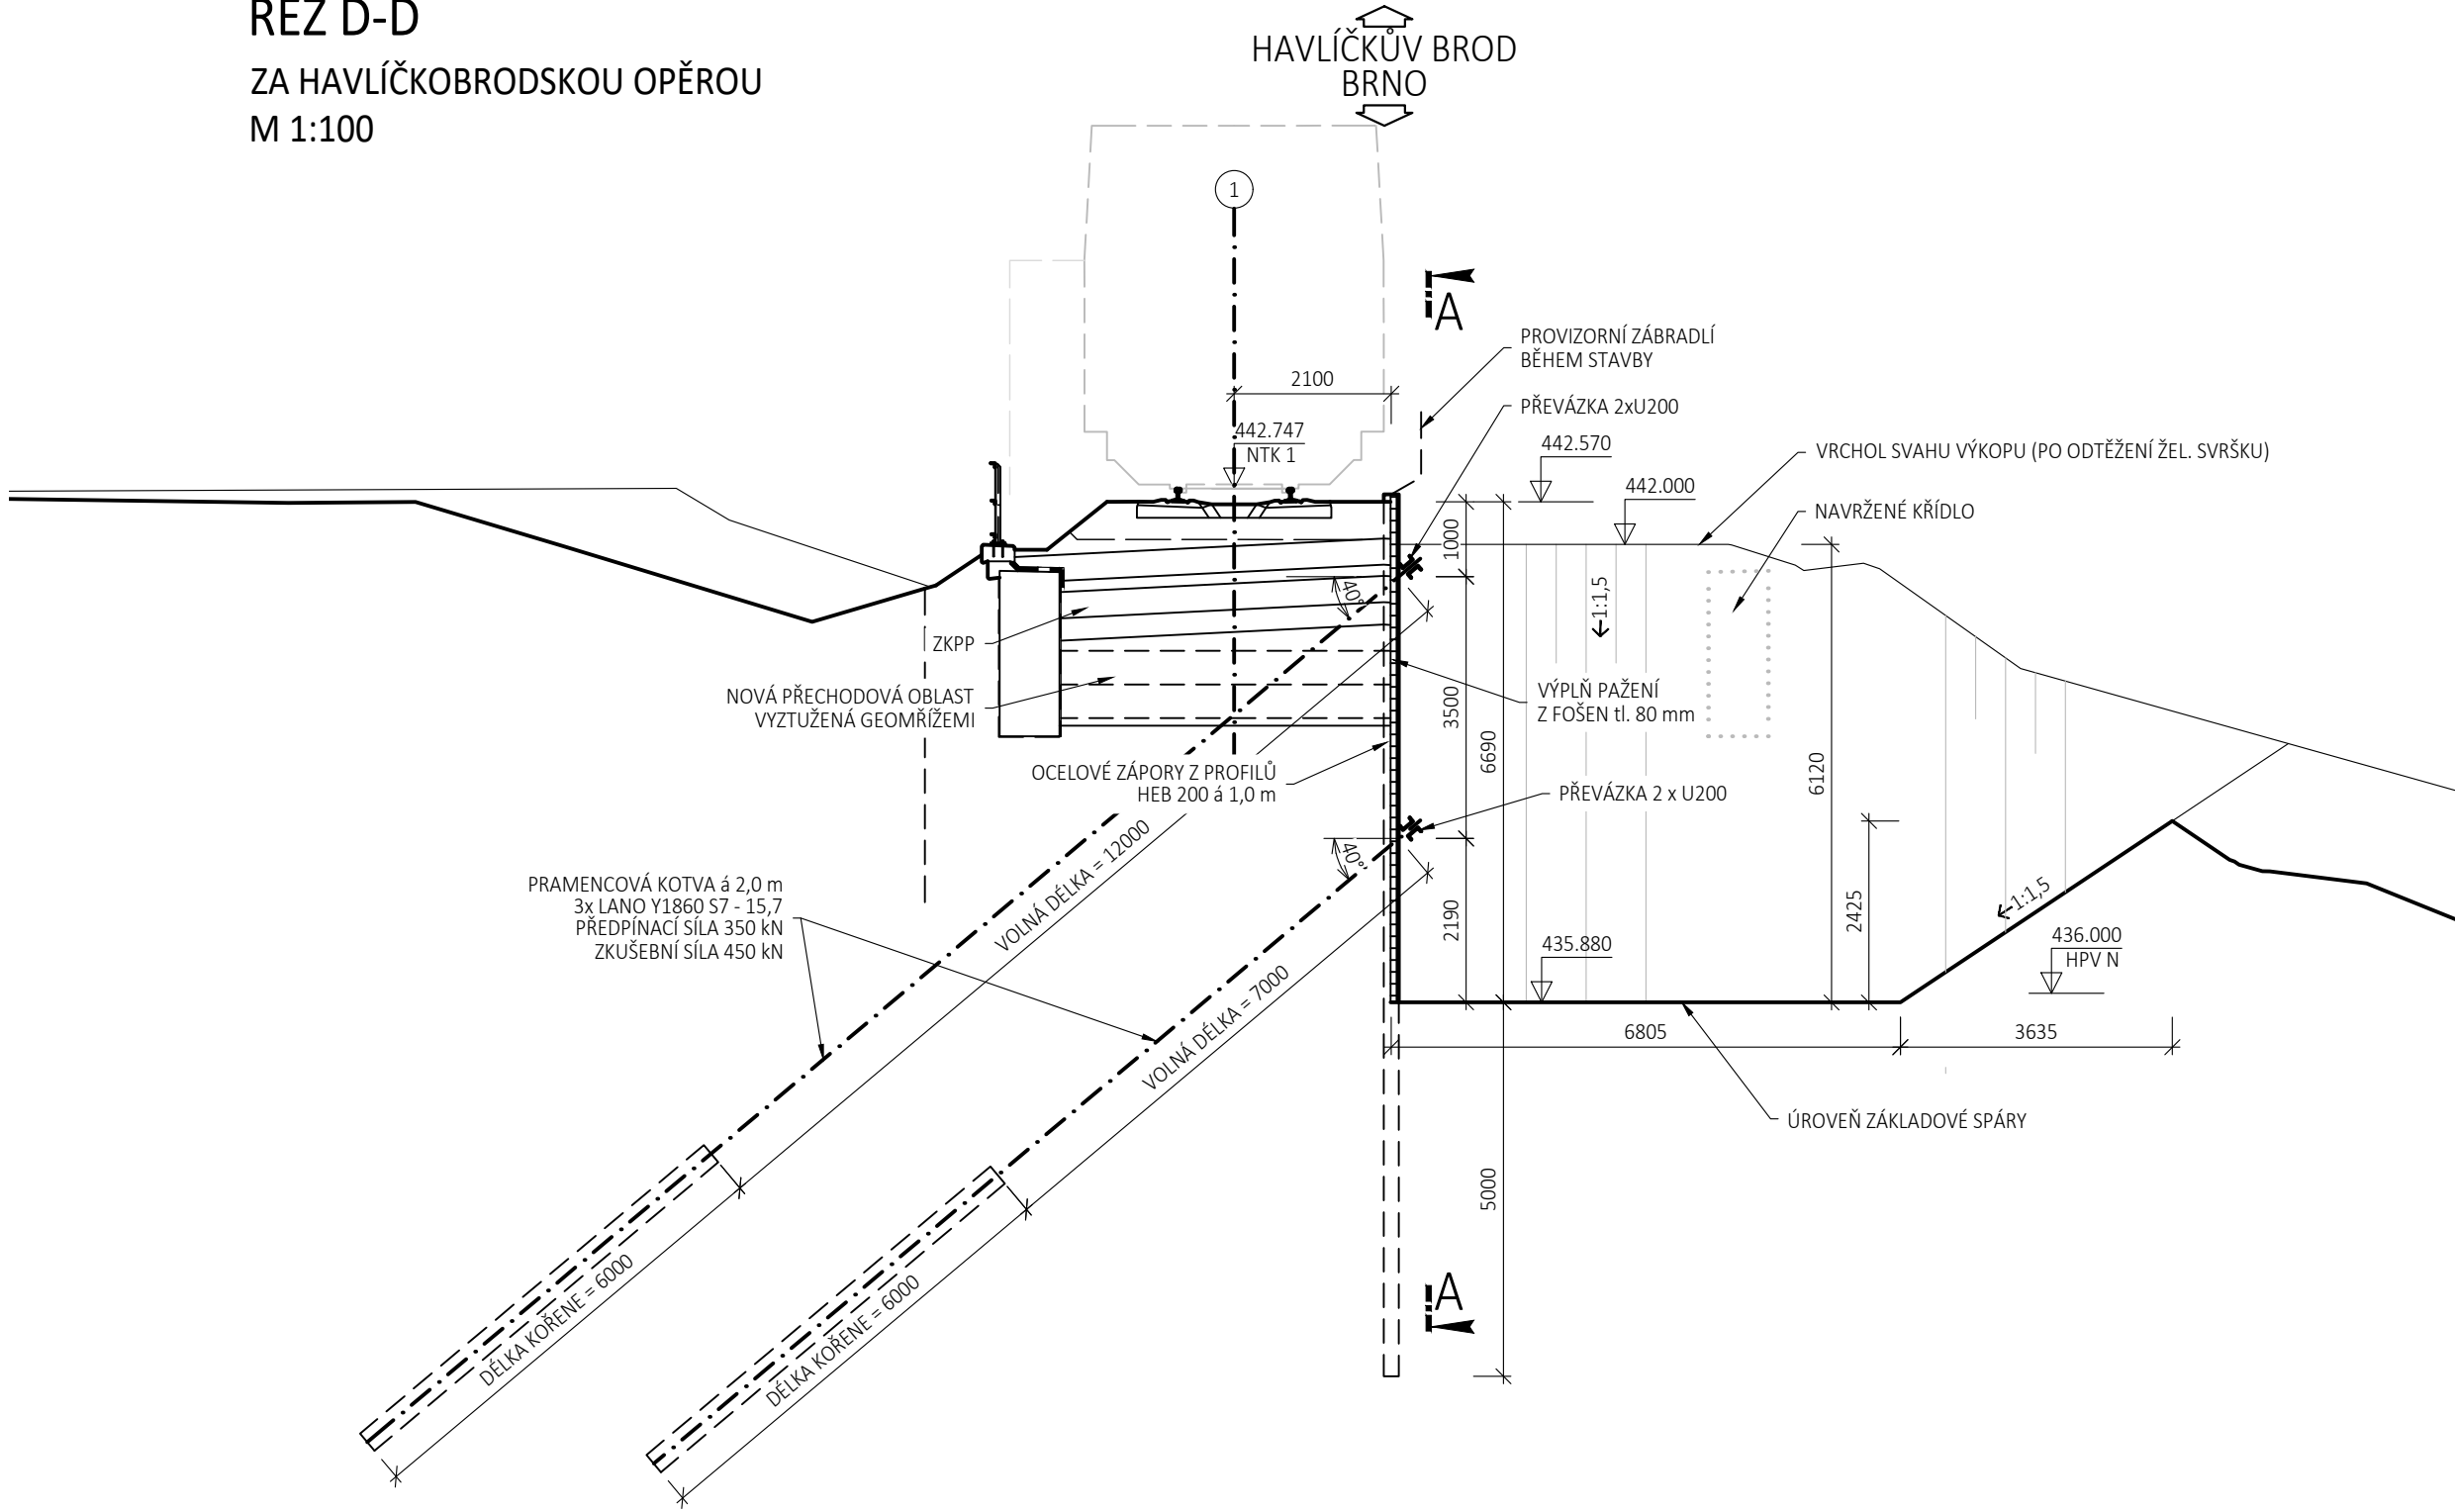

VÝKAZ KUBATÚR

ZPEVNĚNÁ PLOCHA Z PANELŮ
ŽB PANELY 270 m²
ŠTĚRK. LOŽE tl. 200 mm 54 m³

VÝKOPY

BRNĚNSKÁ OPĚRA 884 m³
HAVLÍČKOBRODSKÁ OPĚRA 618 m³

ZLEPŠENÍ PODLOŽÍ

BRNĚNSKÁ OPĚRA 85 m³
HAVLÍČKOBRODSKÁ OPĚRA 86 m³

PAŽENÍ Z TRYSKOVÉ INJEKTÁŽE

TRYSKOVÁ INJEKTÁŽ 57 m³
VYZTUŽENÍ TRUBKAMI 71 m

PAŽENÍ ZE ZÁPORA KOTEV

ZÁPORY HER200 (61,3 kg) dl. 200 m 12260 kg
DÉLKA VRTÁNÍ Ø250 (IV tř.) 61 m
PŘEVÁZKA 2xU200 (2x25,3 kg) dl. 17 m 860 kg
KOTVY TŘÍLANOVÉ 202 m
KÖRN ZEMNÍ KOTVY 85 m
PLOCHA VÝDŘEVY 108 m²

ŠTĚTOVNICOVÉ PAŽENÍ

CELKOVÁ DÉLKA ŠTĚTOVNIC 79 m
PLOCHA ŠTĚTOVNIC 50 m²
CELKOVÁ DÉLKA TÁHEL Ø20 112 m

VYTYČENÍ PAŽENÍ

| BOD | Y [m] | X [m] | POZNÁMKA |
|-----|------------|-------------|------------------|
| 601 | 658080,092 | 1109787,248 | ZÁPOROVÉ PAŽENÍ |
| 602 | 658085,171 | 1109777,490 | U BRNĚNSKÉ OPĚRY |
| 603 | 658085,637 | 1109777,678 | ŠTĚTOVNICOVÉ |
| 604 | 658103,762 | 1109742,933 | PAŽENÍ NK |
| 605 | 658103,345 | 1109742,658 | ZÁPOROVÉ PAŽENÍ |
| 606 | 658108,462 | 1109732,921 | U HB OPĚRY |

POZNÁMKY

- VÝSKOVÝ SYSTÉM BpV, SOUŘADNICOVÝ SYSTÉM S-JTSK
- PŘED PROVÁDĚNÍM VÝKOPŮ NUTNO VYTÝČIT VEŠKERÉ INŽENÝRSKÉ SÍTĚ V MÍSTĚ STAVENISTĚ
- KÖRNÝ ZÁPÖR BUDOVY VYPLNĚNÝ BETONEM C12/15 NEBO CEMENTOVÖU ŽALIVKÖU
- VÝDŘEVÁ PAŽENÍ BUDĚ Z DŘEVÄ TLOUSTKY min. 80 mm
- PŘI PROVÁDĚNÍ PAŽENÍ NESMÍ DOJÍT K PÖŠKOZENÍ KONSTRUKCE
- MINIMÄLNÍ VZDÄLENÖST MECHANIZACE OD PAŽICÍ STĚNY JE 1,5 m
- PAŽENÍ BUDĚ NA VÝKÖHÖKU ÖSAŽENO ŽÄBRÄDLÖM VÝŠKY 1,1 m TAK, ABY BYL DÖDRŽEN MINIMÄLNÍ PRÖJEZDNÝ PRÖFIL 2,0 m + REZERVA
- MAXIMÄLNÍ ÖROVEN VÝKÖPU PŘED ÖSAZENÍM A AKTIVÄCI KÖTEV JE 700 mm POD KÖTEVNÍ ÖROVEN
- PAŽENÍ Z TRYSKÖVÉ INJEKTÄŽE A ZLEPŠENÍ PODLOŽÍ BUDĚ PROVEDENO DO HLÖUBKY 2 m OD DNA VÝKÖPU NEBO DO ÖROVNE ZDRAVÖHO SKÄLNÍHO MÄSIVU R3
- PAŽENÍ KÖLEJÖVÖHO LÖŽE PŘED A ZA MOSTEM NENÍ SOÖČÄSTÍ ÖBJEKTU

POUŽITÉ MATERIÄLY

PŘEDPÍNÄCÍ VÝTZUŽ dle ČSN EN 1992, ČSN EN 10080
PŘEDPÍNÄCÍ LANÄ Y 1860 S 15,7

KONSTRUKČNÍ ÖCEL dle ČSN EN 1993, ČSN EN 1090-1

ŠTĚTOVNICE: S270 GP
HER200, U200: S355 JR
TRUBKY TR70x8: S235 J0+N

INJEKTÄŽNÍ MALTA dle ČSN EN 1573

min. PEVNÖST σ=7 MPa

VÝDŘEVÁ PAŽENÍ

DŘEVÖ C24

EVROPSKÄ UNIE
Evropské strukturální a investiční fondy
Operační program Doprava

Ministerstvo dopravy
Státní fond dopravní infrastruktury

Račičko oprávnĚné osoby:

Podpis: Datum:

Revize: Datum: Popis: Kontroloval:

| | | | |
|-----|-----------|--|------------------|
| 001 | 11 / 2021 | První dílčí odevzdání | Ing. Emil Špaček |
| 002 | 03 / 2022 | DSP po zapracování připomínek složek Správy železnic, státní organizace | Ing. Emil Špaček |
| 003 | 04 / 2022 | PDPs k připomínkovému řízení složek Správy železnic, státní organizace | Ing. Emil Špaček |
| 004 | 05 / 2022 | PDPs po zapracování připomínek složek Správy železnic, státní organizace | Ing. Emil Špaček |

Stavebník/Investor: **Správa železnic, státní organizace**
Adresa: **Dlažboňská 1003/7, 110 00 Praha 1**

Zástupce investora: **Stavební správa východ**
Adresa: **Nerudova 773/1, 779 00 Olomouc**

Zhotovitel stavby: **SAGASTA s.r.o.**
Adresa: **Novodvorská 1010/14, 142 00, Praha 4 - Lhotka**
T: **+420 261 344 100**
E: **info@sagasta.cz**

Zhotovitel objektu: **SAGASTA s.r.o.**
Adresa: **Novodvorská 1010/14, 142 00, Praha 4 - Lhotka**
T: **+420 261 344 100**
E: **info@sagasta.cz**

Hlavní projektant (HPF): **Ing. Emil Špaček**
Specialista: **Ing. Vojtěch Zvěřina**
Odpovědný projektant: **Ing. Vojtěch Zvěřina**
Zpracovatel: **Ing. Daniel Makš**

Název stavby/akce: **Rekonstrukce traťového úseku Příbyslav - Pohled**

Název části: **Mosty, propustky, zdi**

Název objektu: **Železniční most v ev. km 107,032**

Název přílohy: **Výkopy a pažení ve II. etapĚ**

Kraj: **Katastrální území:** **TUDU:** **2031 26**
Vysočina **viz. textová část** **2031 M1** **2031 N1**

Stupeň dokumentace: **Datum zpracování:** **Formát:** **Měřítko:**

PDPs **11 / 2021** **8 x A4** **1:200, 1:100**

Označení (S-kód): **5621500627**
Označení objektu/komplexu: **12-20-07**
Číslo přílohy: **2** **0.4.5**
Paré:

1 2 1