



PŘÍČNÝ ŘEZ A-A' 1:50

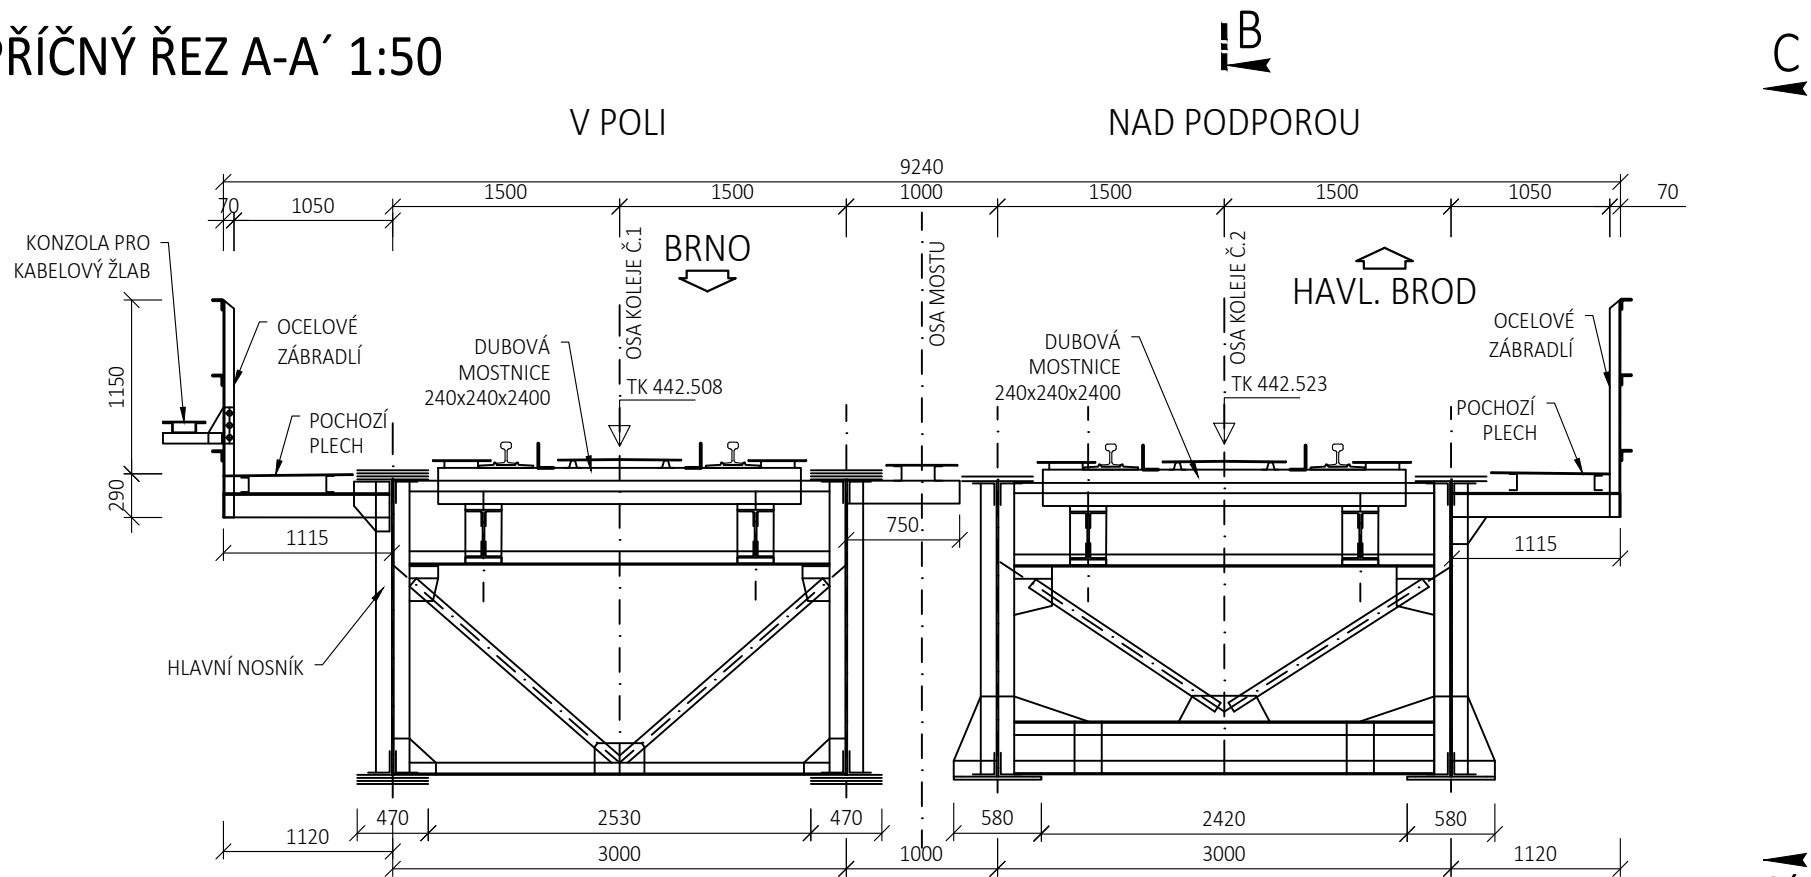

POHLED NA HAVL. BRODSKOU OPĚRU D-D' M 1:100

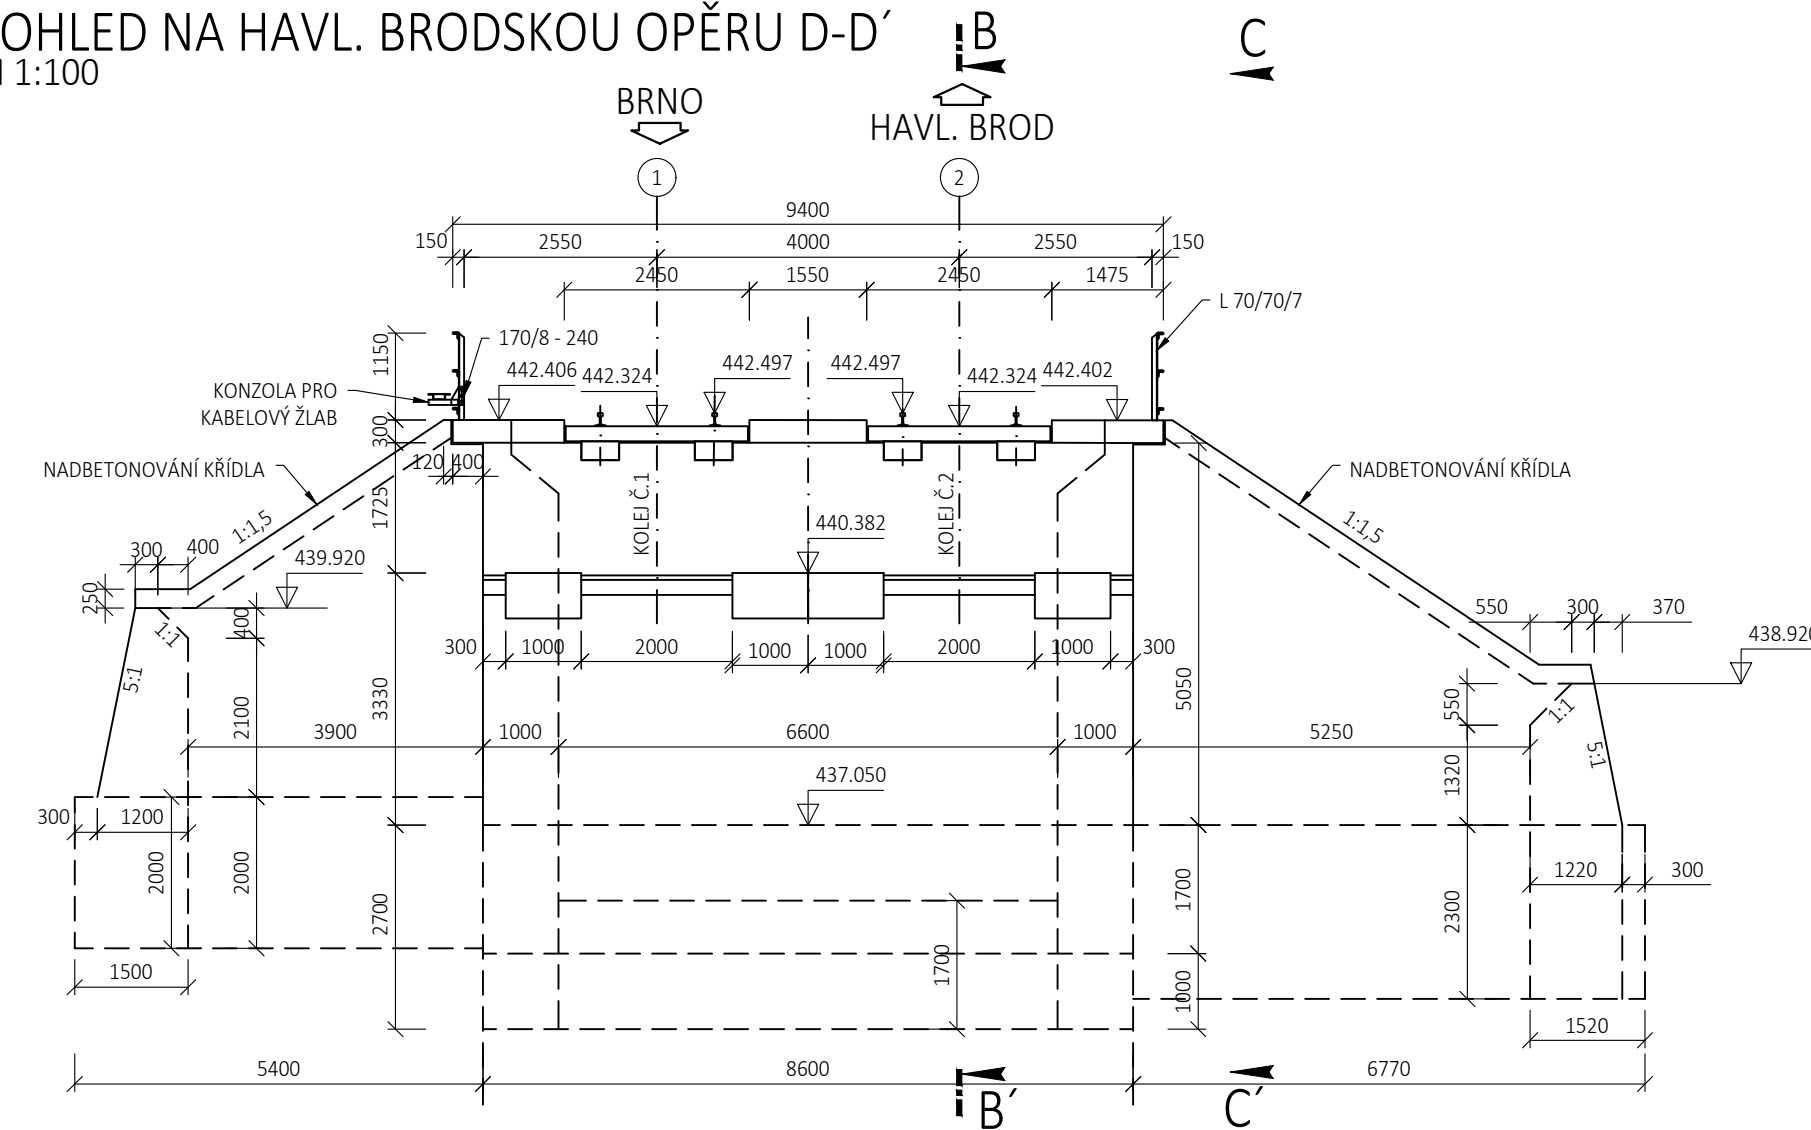



EVROPSKÁ UNIE
Evropské strukturální a investiční fondy
Operační program Doprava

Ministerstvo dopravy
Státní fond dopravní infrastruktury



Orientační schéma:


Razítko oprávněné osoby:

Podpis: _____ Datum: _____

Revize:	Datum:	Popis:	Kontroloval:
001	11 / 2021	První dílčí odevzdání	Ing. Emil Špaček
002	03 / 2022	DSP po zapracování připomínek složek Správy železnic, státní organizace	Ing. Emil Špaček
003	04 / 2022	PDPS k připomínkovému řízení složek Správy železnic, státní organizace	Ing. Emil Špaček
004	05 / 2022	PDPS po zapracování připomínek složek Správy železnic, státní organizace	Ing. Emil Špaček

Stavebník/Investor:
Adresa:

Správa železnic, státní organizace
Dlážděná 1003/7, 110 00 Praha 1



Zástupce investora:
Adresa:

Stavební správa východ
Nerudova 773/1, 779 00 Olomouc

Zhotovitel stavby:

SAGASTA s.r.o.



Adresa:
Kontakt:

Novodvorská 1010/14, 142 00, Praha 4 - Lhotka
T: +420 261 344 100
E: info@sagasta.cz

Zhotovitel objektu:

SAGASTA s.r.o.



Adresa:
Kontakt:

Novodvorská 1010/14, 142 00, Praha 4 - Lhotka
T: +420 261 344 100
E: info@sagasta.cz

Hlavní projektant (HÍP):
Ing. Emil Špaček

Specialista:
Ing. Vojtěch Zvěřina

Odpovědný projektant:
Ing. Vojtěch Zvěřina

Zpracovatel:
Ing. Daniel Makiš

Název stavby/akce:	Rekonstrukce traťového úseku Příbyslav - Pohled	Označení (S-kód): S621500627	
		Označení zhotovitele: 120 076	
Název části:	Mosty, propustky, zdi	Označení části: D 2.1.4	
Název objektu:	Železniční most v ev. km 107,032	Označení objektu/komplexu: 12-20-07	
Název přílohy:	Příčné řezy, stávající stav	Číslo přílohy: 2 0.2.3	
Název dílčí části přílohy:		Paré:	
Kraj:	Katastrální území:	TUDU: 2031 26 2031 M1 2031 N1	
Vysočina	viz. textová část		
Stupeň dokumentace:	Datum zpracování:	Formáty:	Měřítko:
PDPS	11 / 2021	3 x A4	1: 100

S-kód: S621500627

Stupeň dokumentace: Část: PDPS

Objekt: 120076

Podjekt: X

Příloha: 2

Revize: 0

DOKUMENTACI LZE UŽÍVAT POUZE VE SMYSLU PŘÍSLUŠNÉ SMLOUVY O DÍLO, VÝKRES, ČI JEHO ČÁST, MŮŽE BÝT KOPÍROVÁN NEBO JINÝM ZPŮSOBEM ROZŠÍŘOVÁN POUZE PO PŘEDCHOZÍM SOUHLASU SAGASTA, s.r.o.