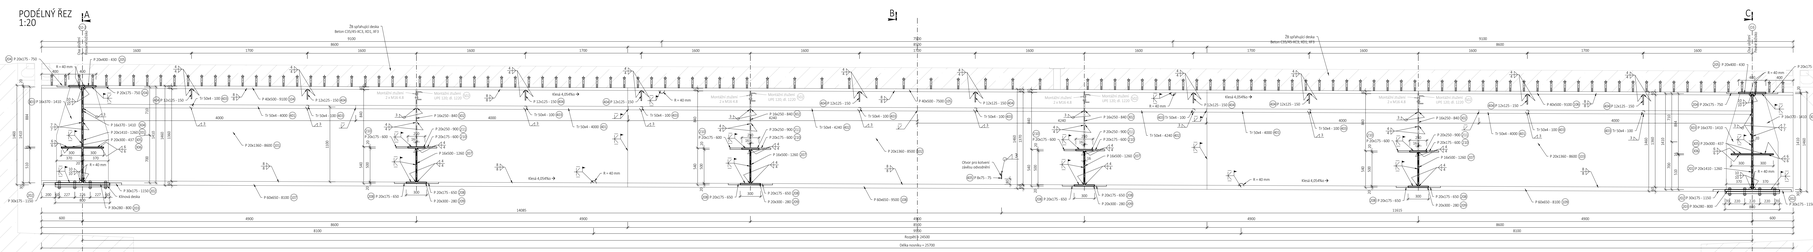REKONSTRUKCE TRAŤOVÉHO ÚSEKU PŘÍBYSLAV - POHLED
SO 12-20-09 ŽELEZNIČNÍ MOST V KM 108,972
TVAR OCELOVÉ KONSTRUKCE - PODÉLNÝ ŘEZ 1:20