
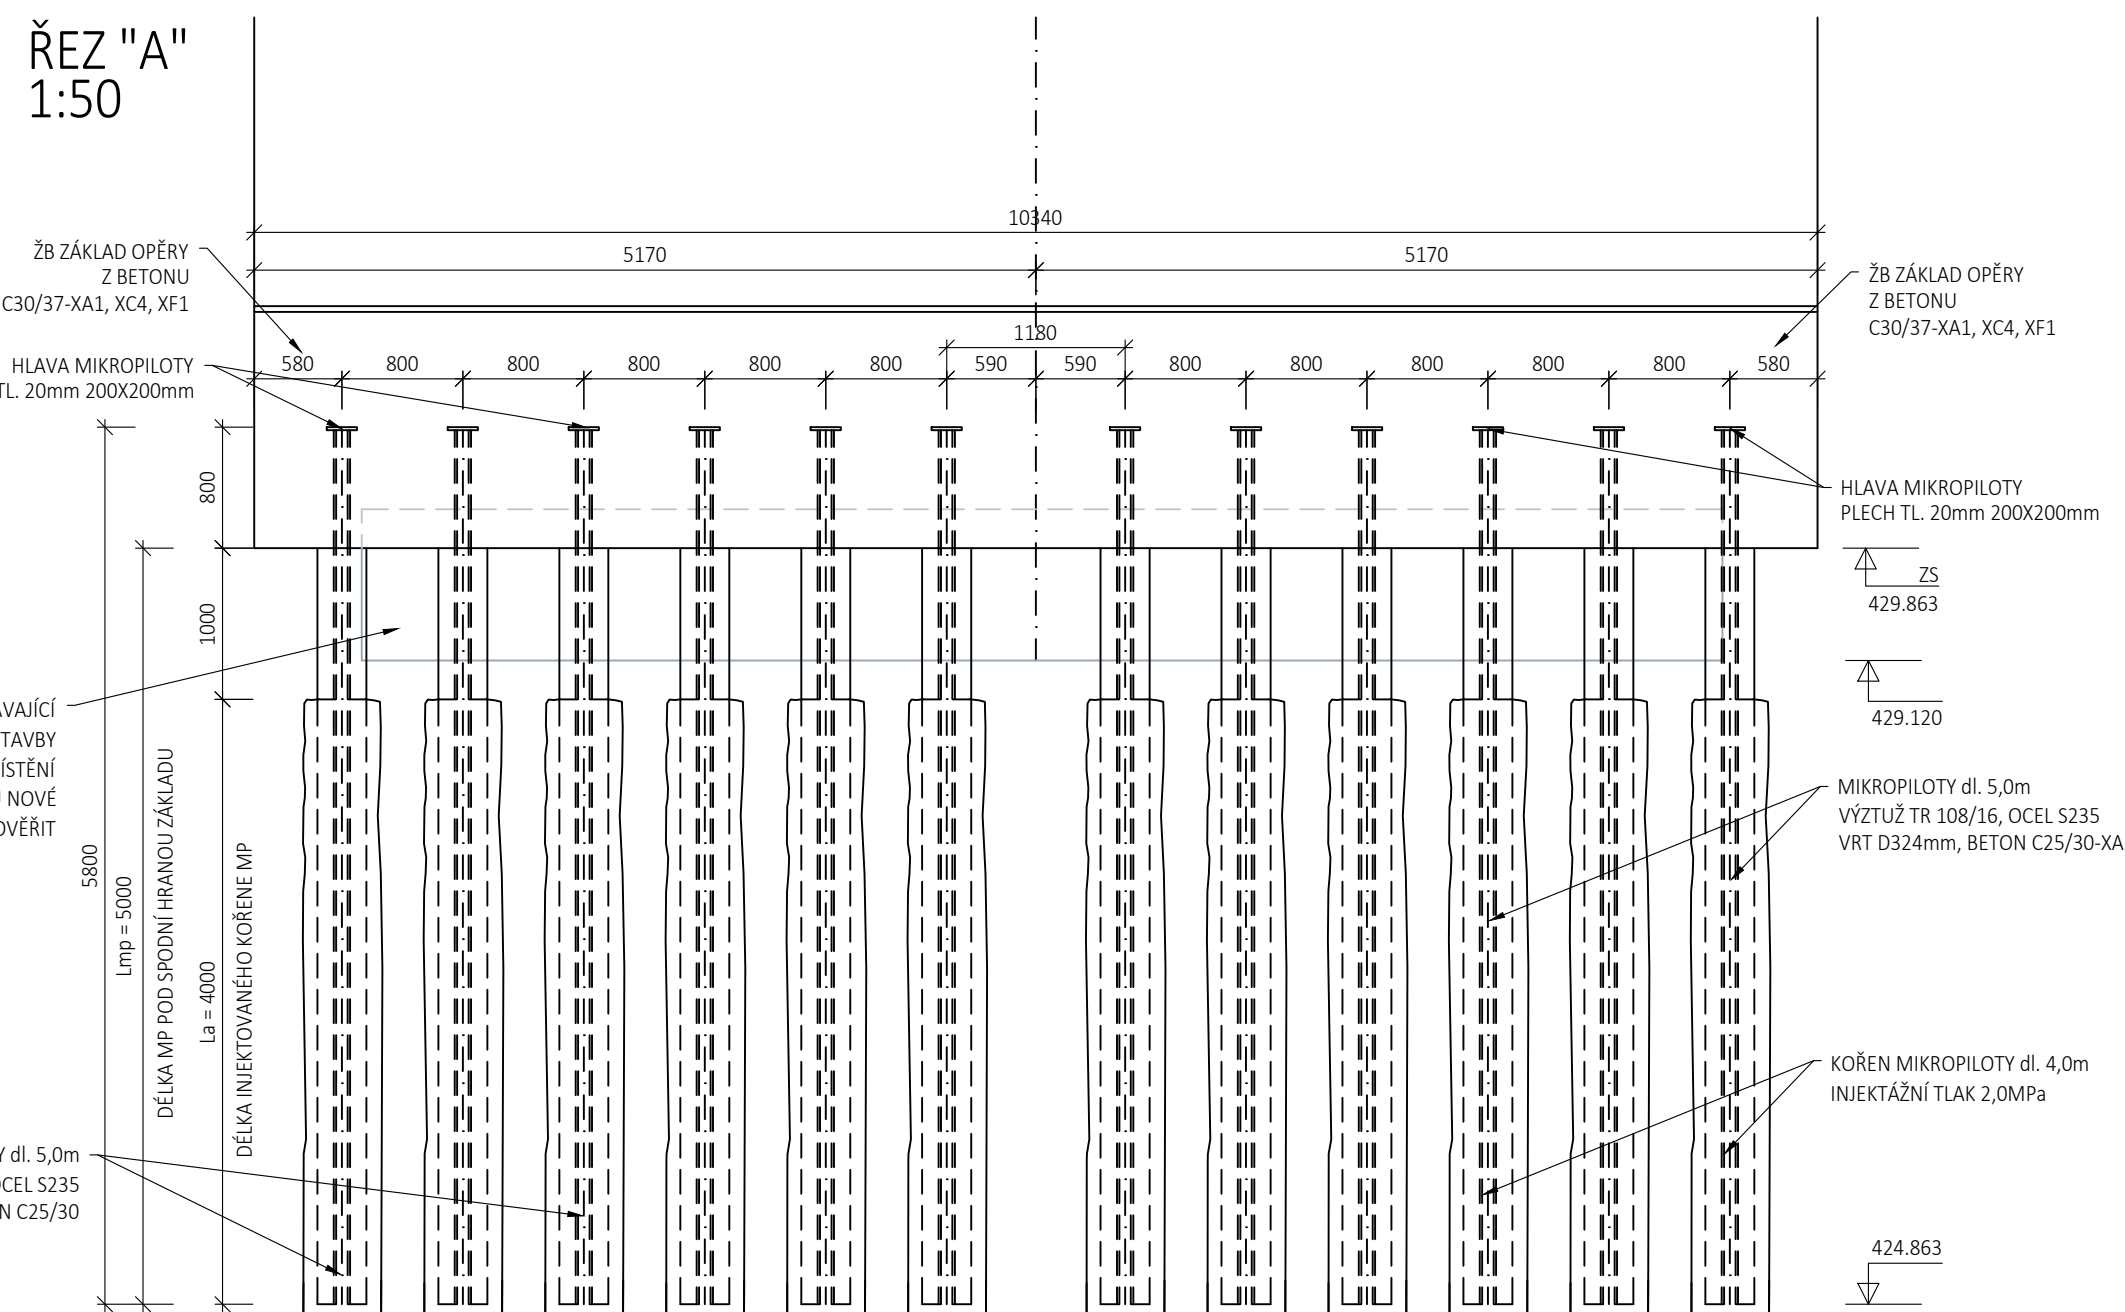
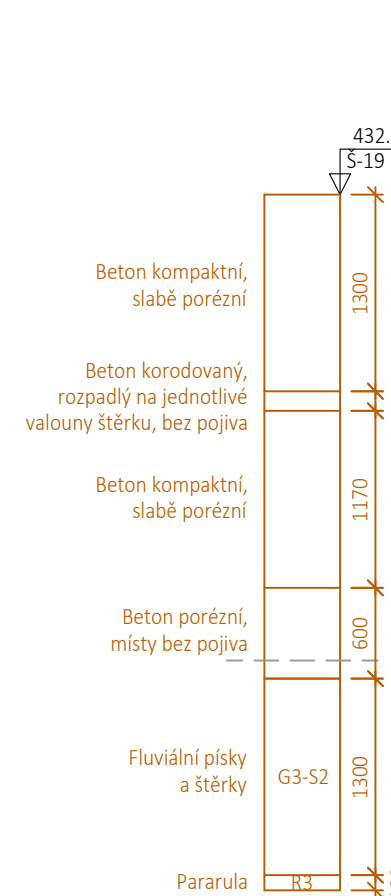
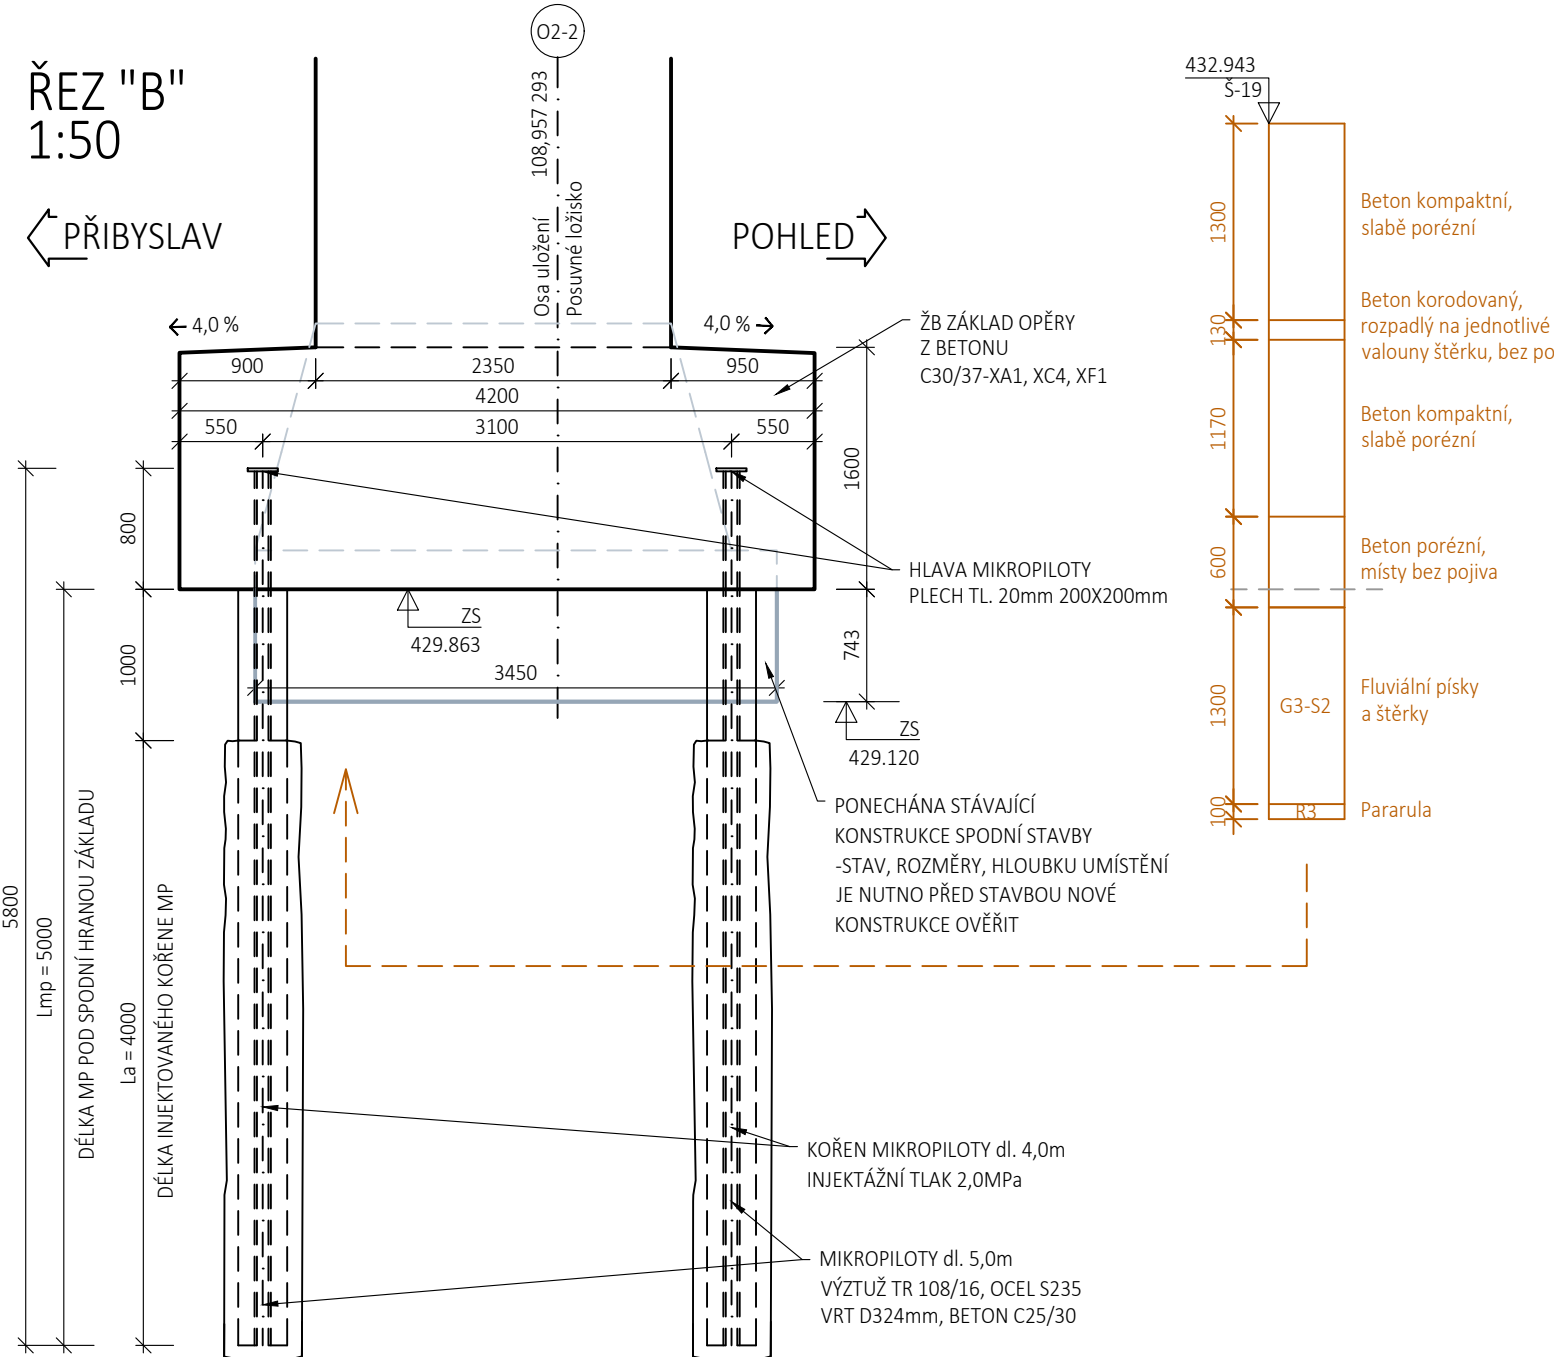


REKONSTRUKCE TRAŽOVÉHO ÚSEKU PŘIBYSLAV - POHLED
SO 12-20-09 ŽELEZNIČNÍ MOST V EV. KM 108,972
NOVÝ STAV VÝKRES HLUBINNÉHO ZALOŽENÍ 1:100, 1:50

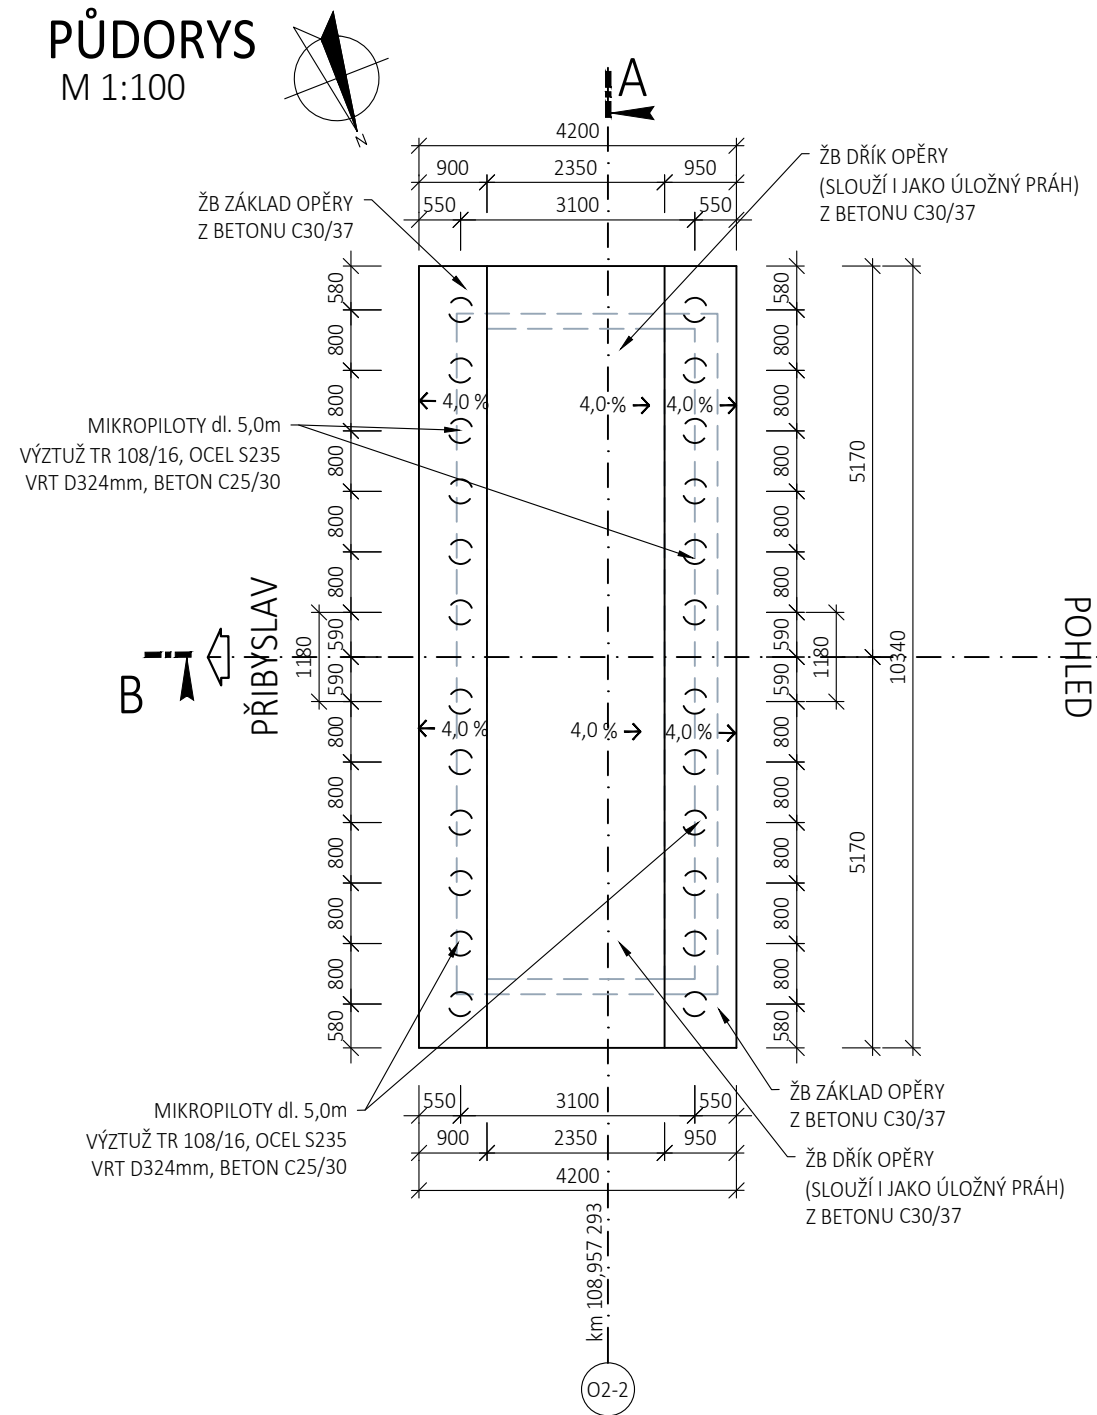

VÝKAZ MATERIÁLU PRO MIKROPILOTY


Číslo	Počet kusů	Průřez	Délka mm	Hmotnost v kg		Materiál	Popis
				kg/m, kg/m2	Celkem		
1	24	TR 108x10	5800	36,3	5052,96	S235 J0	výztužná trubka
2	24	P20 200x200	200	31,4	150,72	S235 J0	hlava mikropiloty
					5203,68		
		SOUČET			5203,68	kg	
		+ 1% svary			260,18	kg	
		CELKEM			5463,86	kg	


POZNÁMKY:



- VÝŠKA VYTÝČOVANÝCH BODŮ PRO VRTÁNÍ BYLA UVAŽOVÁNA NA HORNÍ PLOŠE ODBOURANÉ ČÁSTI OPĚR
- NOSNÉ A NENOSNÉ SVARY JSOU PROVEDENÉ OPRAVNĚNOU OSOBOU V SOULADU S TP 193
- INJEKTÁŽ BUDE PROVEDENA BETONEM C25/30-XA2

NAVRŽENÉ OCELI

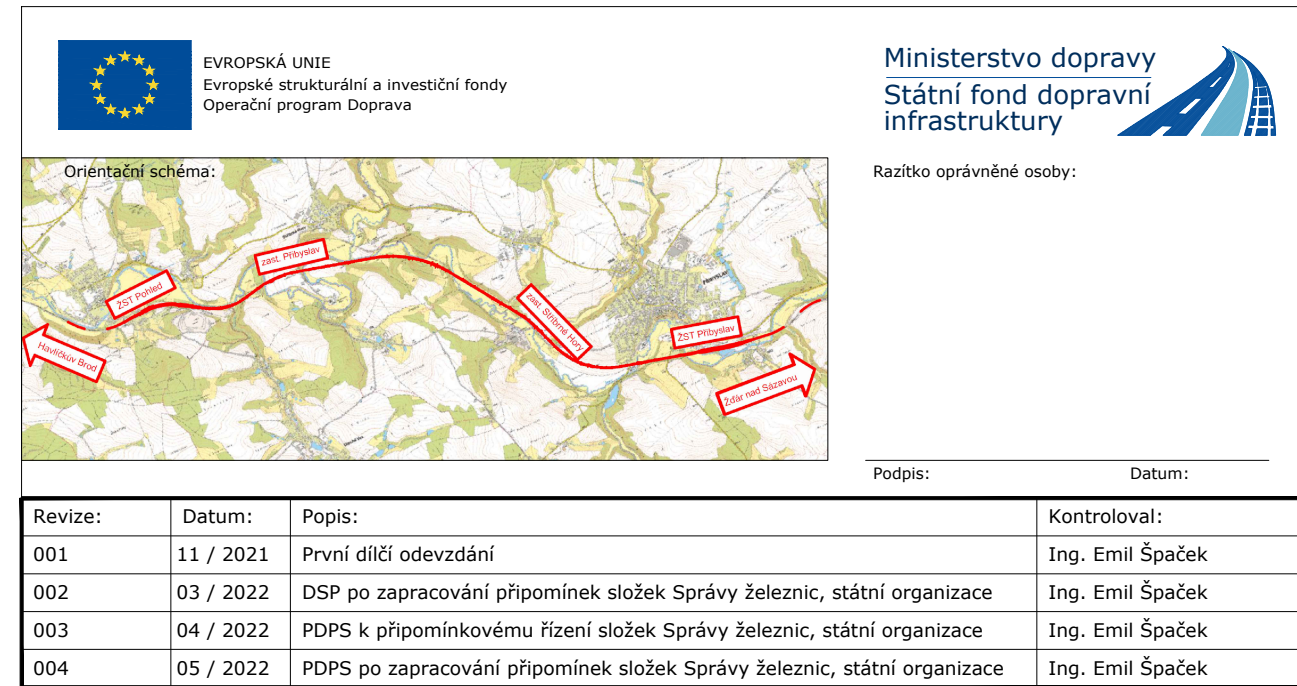VÝZTUŽNÁ TRUBKA	S235 J
KOTEVNÍ HLAVA	S235 J



Stavebník/Investor:	Správa železnic, státní organizace	
Adresa:	Dlážděná 1003/7, 110 00 Praha 1	
Zástupce investora:	Stavební správa východ	
Adresa:	Nerudova 773/1, 779 00 Olomouc	

Zhotovitel stavby:	SAGASTA s.r.o.			
Adresa: Kontakt:	Novodvorská 1010/14, 142 00, Praha 4 - Lhotka T: +420 261 344 100 E: info@sagasta.cz			
Zhotovitel objektu:	SAGASTA s.r.o.			
Adresa: Kontakt:	Novodvorská 1010/14, 142 00, Praha 4 - Lhotka T: +420 261 344 100 E: info@sagasta.cz			
Hlavní projektant (HfP): Ing. Emil Špaček	Specialista: Ing. Vojtěch Zvěřina	Odpovědný projektant: Ing. Vojtěch Zvěřina	Zpracovatel: Ing. Petr Křesina	

Název stavby/akce: <div style="text-align: center;"> Rekonstrukce traťového úseku Příbryslav - Pohled </div>		Označení (Š-kód): S621S00627 Označení zhotovitele: 120 076	
Název části:	Mosty, propustky, zdi		Označení části: D 2.1.4
Název objektu:	Železniční most v ev. km 108,972		Označení objektu/komplexu: SO 12-20-09
Název přílohy:	Výkres hlubinného založení		Číslo přílohy: 2. 0.7.5
Název dílčí části přílohy:	Katastrální území:		Paré:
Kraj:	TUDU:	2031 26 2031 M1 2031 N1	
Vysočina	viz. textová část		
Stupeň dokumentace:		Datum zpracování:	Formáty:
PDPS		11 / 2021	1: 100, 1:50
Stupeň dokumentace:		Formát:	Prostředí:
11 / 2021		1: 100, 1:50	1: 100, 1:50
Stupeň dokumentace:		Formát:	Prostředí:
11 / 2021		1: 100, 1:50	1: 100, 1:50
DOKUMENTACE LZE UŽÍVAT POUZE V SÝSLU PŘÍSLUŠNÉ SMLOUVY O DÍLO. VÝKRES, ČI JEHO ČÁST, MŮŽE BYT KOPÍROVÁN NEBO JINÝM ZPŮSOBEM ROZŠÍŘOVÁN POUZE PO PŘEDCHOZÍM SOHLÁSENÍ SAGATA, S.R.O.			