



LEGENDA SILNOPROUD:

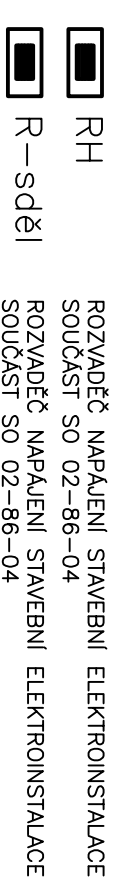



- - - - - ZÁSUVKOVÝ OBVOD 230V CYKY 3Cx2,5mm²
 - . - . - . - OBVOD 400V
 ————— KABELOVÁ TRASA

VE VŠECH PROTOKOLECH JSOU VĚŠEJI VLVY DLE PROTOKOLU O URČENÍ VĚŠEJŠÍ VLVY SOUČASTÍ SO 02-86-04
OVLÁDAČÍ SPACIČE PÍSTROJE A ZÁKURKY IP44 VE VŠÍ 1,2m NAD PODLAHOU,
SOUŠTAVA : NĚPĚT 40V/230V TN-C-S
MÍSTO ROZDĚLENÍ ŘEŠ. VODIČE: ROZVÁDĚČE, RH
OCHRANA PŘED OKRAŽENÍM ELEKTRICKOU ST. NĚPĚTNĚM, AUT. ODPOJENÍM OD ZROVNE
ROZVODY JSOU ULOŽENY POD OMÍTKOU
KLIMATIZACE MÁJÍ VLASTNÍ REGULÁCI
PRÍMOTOPY MÁJÍ VLASTNÍ TERMOSTATY A JSOU NÁPOJENY PŘES KABLOVÉ
INSTALÁCE V M.C. 02 NÁPOJENA Z ROZVÁDĚČE RH SO 02-86-04)
INSTALÁCE V M.C. 01 NÁPOJENA Z ROZVÁDĚČE RH-šedá (SOUČASTÍ SO 02-86-04).

LEGENDA PŘÍSTROJŮ:

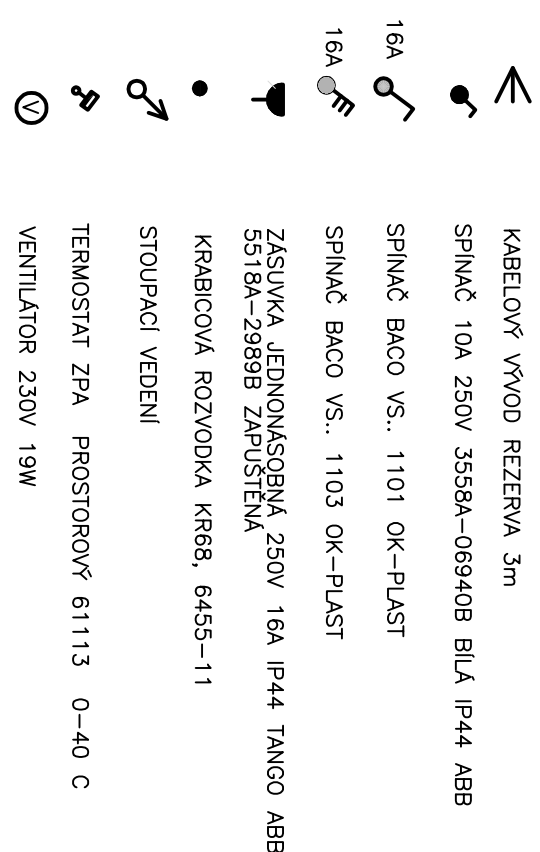

LEGENDA SVÍTIDEL:

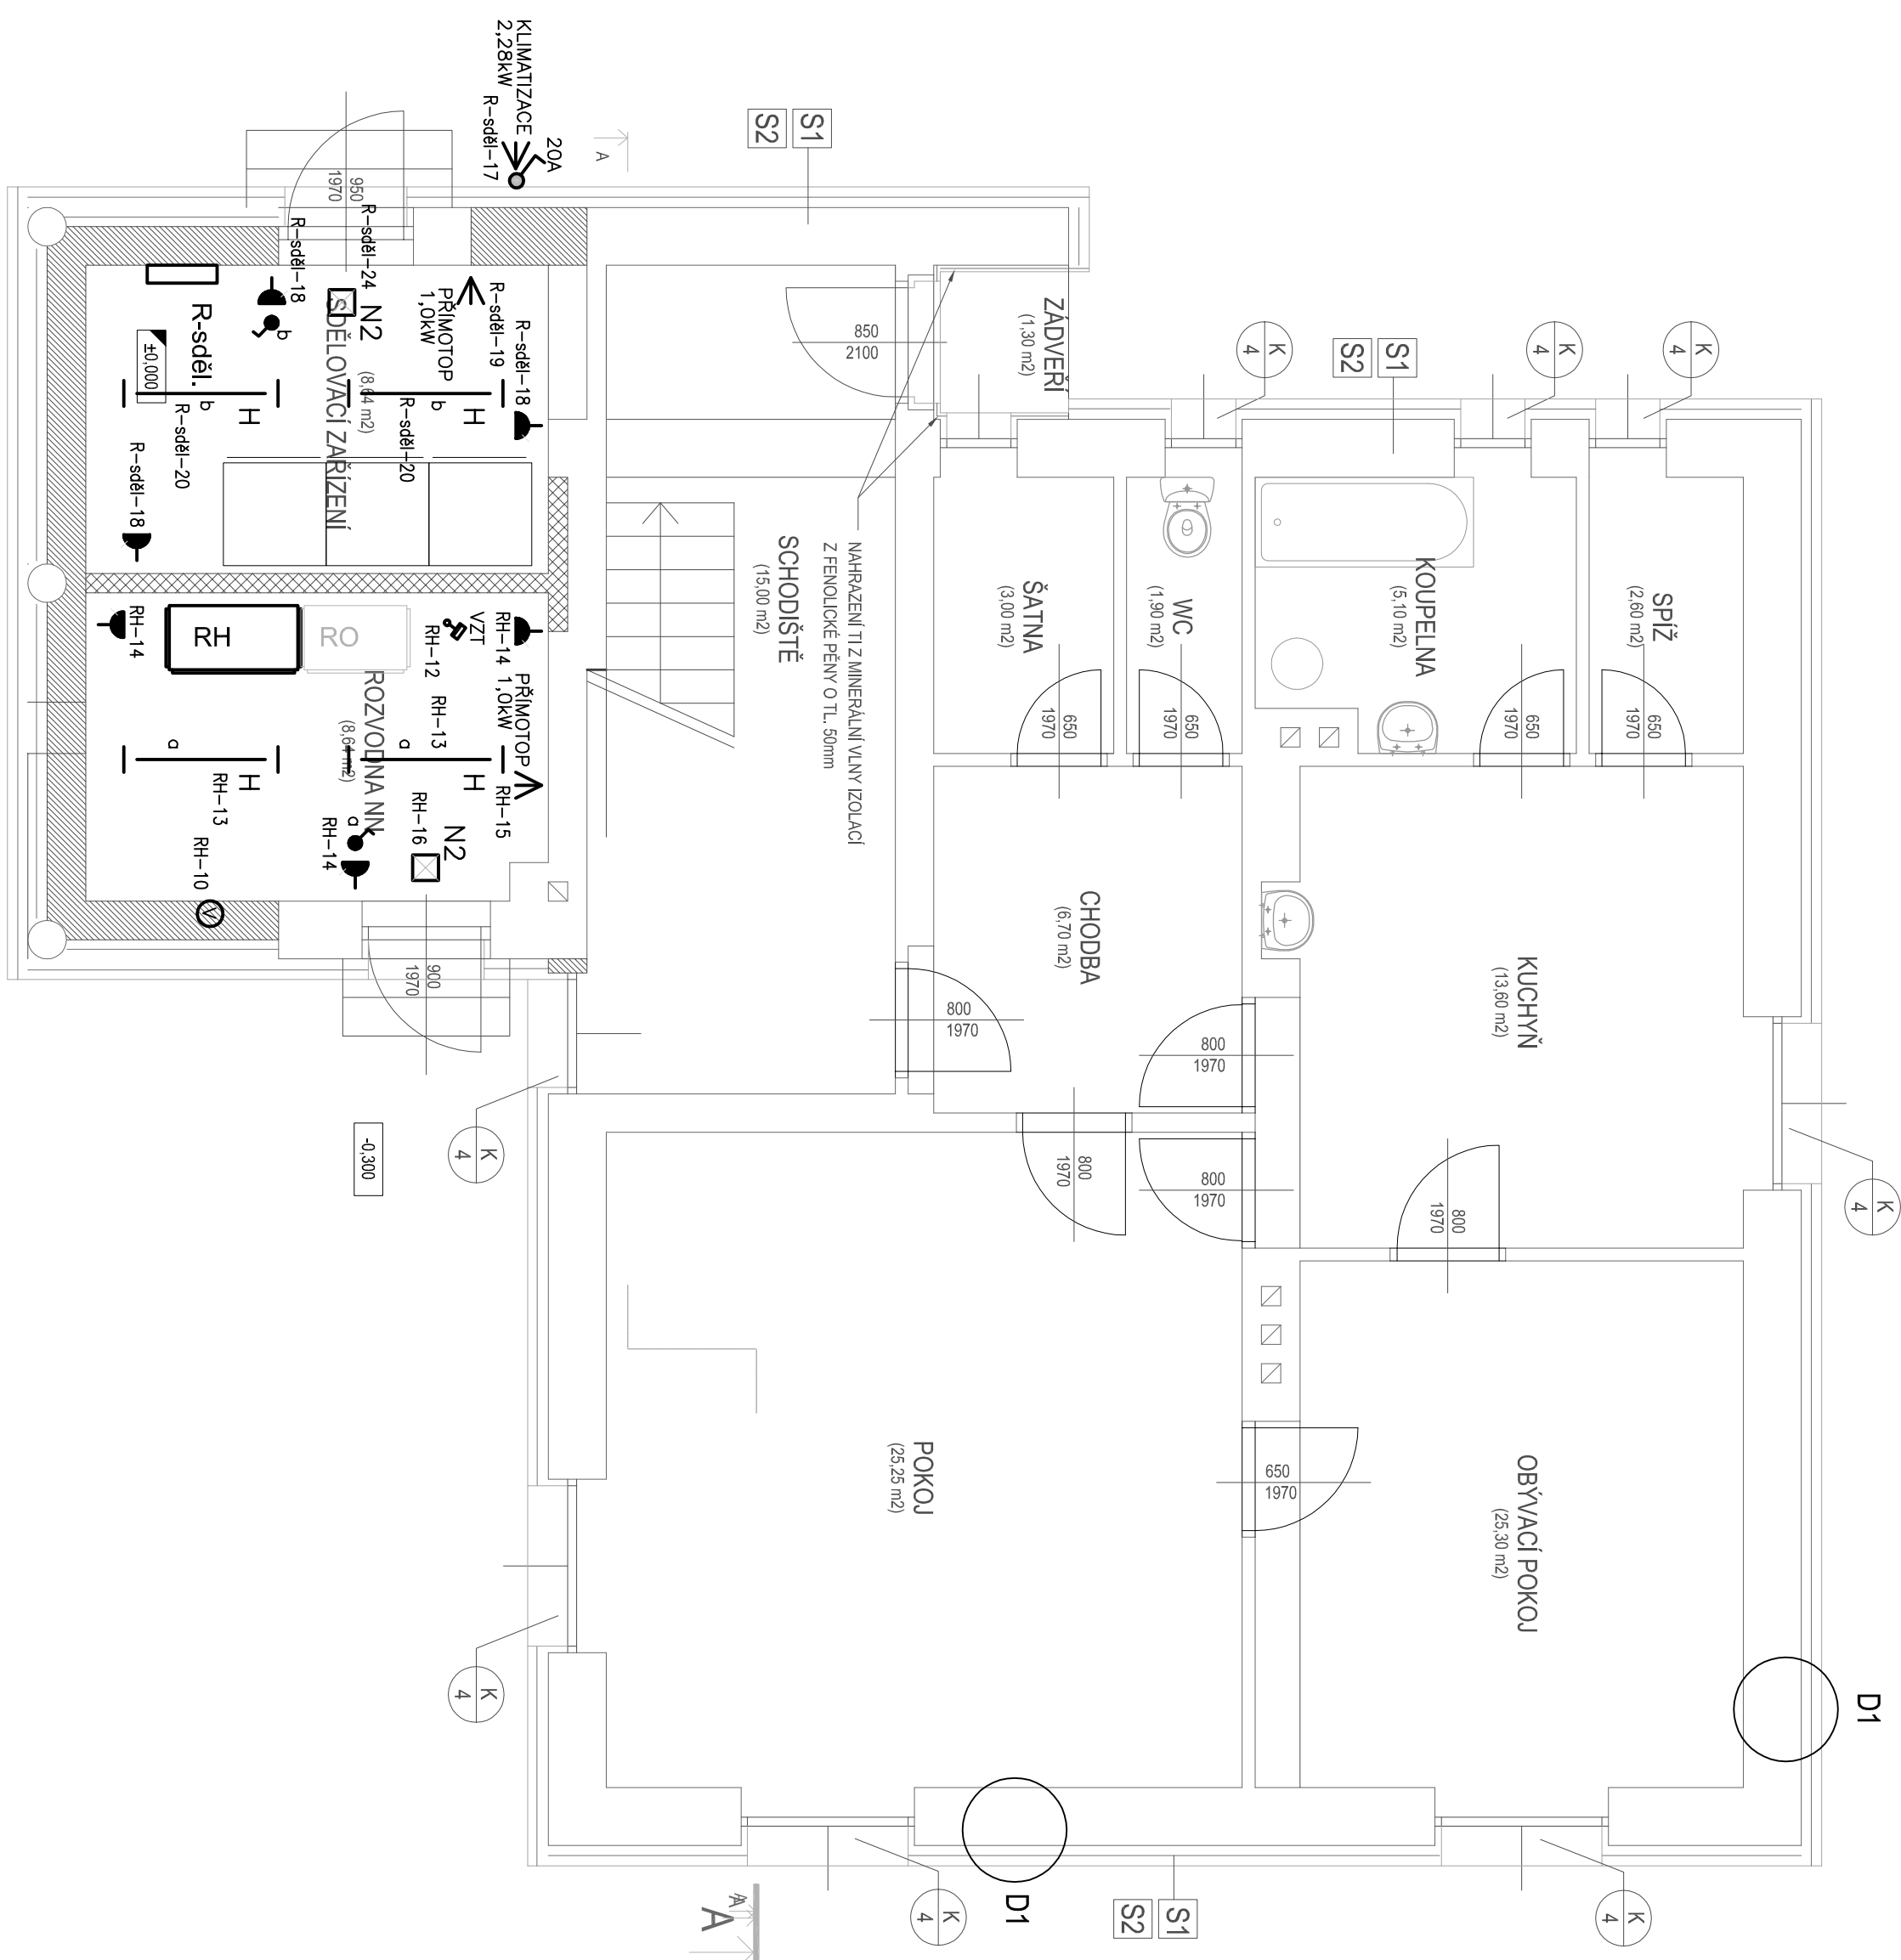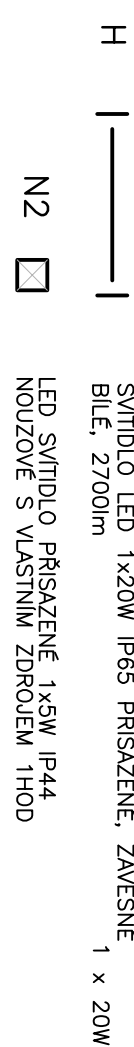[illegible]