LEGENDA SILNOPROUD:

RH — ROZVADĚČ NAPÁJENÍ STAVEBNÍ ELEKTROINSTALACE SOUČÁST SO 02-86-01

R-sděl — ROZVADĚČ NAPÁJENÍ STAVEBNÍ ELEKTROINSTALACE SOUČÁST SO 02-86-01

SVĚTELNÝ OBVOD CYKY 1,5mm^2

ZÁSUVKOVÝ OBVOD 230V CYKY 3Cx2,5mm^2

OBVOD 400V

KABELOVÁ TRASA

VE VŠECH PROSTORECH JSOU VNĚJŠÍ VLIVY DLE PROTOKOLU O URČENÍ VNĚJŠÍCH VLIVŮ SOUČÁST SO 02-86-01

OVLÁDACÍ SPÍNACÍ PŘÍSTROJE A ZÁSUVKY IP44 VE VÝŠI 1,2m NAD PODLAHOU,

SOUSTAVA : 3NPE stř. 50Hz 400/230V TN-C-S

MÍSTO ROZDĚLENÍ PEN VODIČE: ROZVADĚČE: RH

OCHRANA PŘED ÚRAZEM EL. PROUDEM: ST. NORMÁLNÍ-AUT. ODPOJENÍM OD ZDROJE
ST. DOPLNĚNÁ-PROUDOVÝMI CHRÁNIČI A DOPL. POSPOJ.

ROZVODY JSOU ULOŽENY NA POVRCHU V TRUBKÁCH, PŘÍCHYTKÁCH A ŽLABECH.

KLIMATIZACE MAJÍ VLASTNÍ REGULACI.

PŘÍMOTOPY MAJÍ VLASTNÍ TERMOSTAT A JSOU NAPOJENY PŘES KRABICI.

INSTALACE V M.Č. 02 NAPOJENA Z ROZVADĚČE RH (SOUČÁST SO 02-86-01).

INSTALACE V M.Č. 01 NAPOJENA Z ROZVADĚČE R-sděl (SOUČÁST SO 02-86-01).

LEGENDA PŘÍSTROJŮ:

KABELOVÝ VÝVOD REZERVA 3m

SPÍNAČ 10A 250V 3558N-C01510B IP54 ABB NA POVRCH

16A SPÍNAČ BACO VS.. 1101 OK-PLAST

16A SPÍNAČ BACO VS.. 1103 OK-PLAST

ZÁSUVKA JEDN. 250V 16A IP54 ABB 5518N-C02510 B NA POVRCH

KRABICOVÁ ROZVODKA KR68, 6455-11

STOUPACÍ VEDENÍ

TERMOSTAT ZPA PROSTOROVÝ 61113 0-40 C

V VENTILÁTOR 230V 19W

LEGENDA SVÍTIDEL:

C XI — SVÍTIDLO ŽÁROVKOVÉ 1x100W IP65 PŘISAZENÉ BÍLÉ, OCHR. MŘÍŽKA 1 x ž 100

H — SVÍTIDLO LED 1x20W IP65 PŘISAZENÉ, ZÁVĚSNÉ BÍLÉ, 2700lm 1 x 20W

J — SVÍTIDLO LED 1x32W IP65 PŘISAZENÉ, ZÁVĚSNÉ BÍLÉ, 4000lm 1 x 32W

N2 — LED SVÍTIDLO PŘISAZENÉ 1x5W IP44 NOUZOVÉ S VLASTNÍM ZDROJEM 1HOD

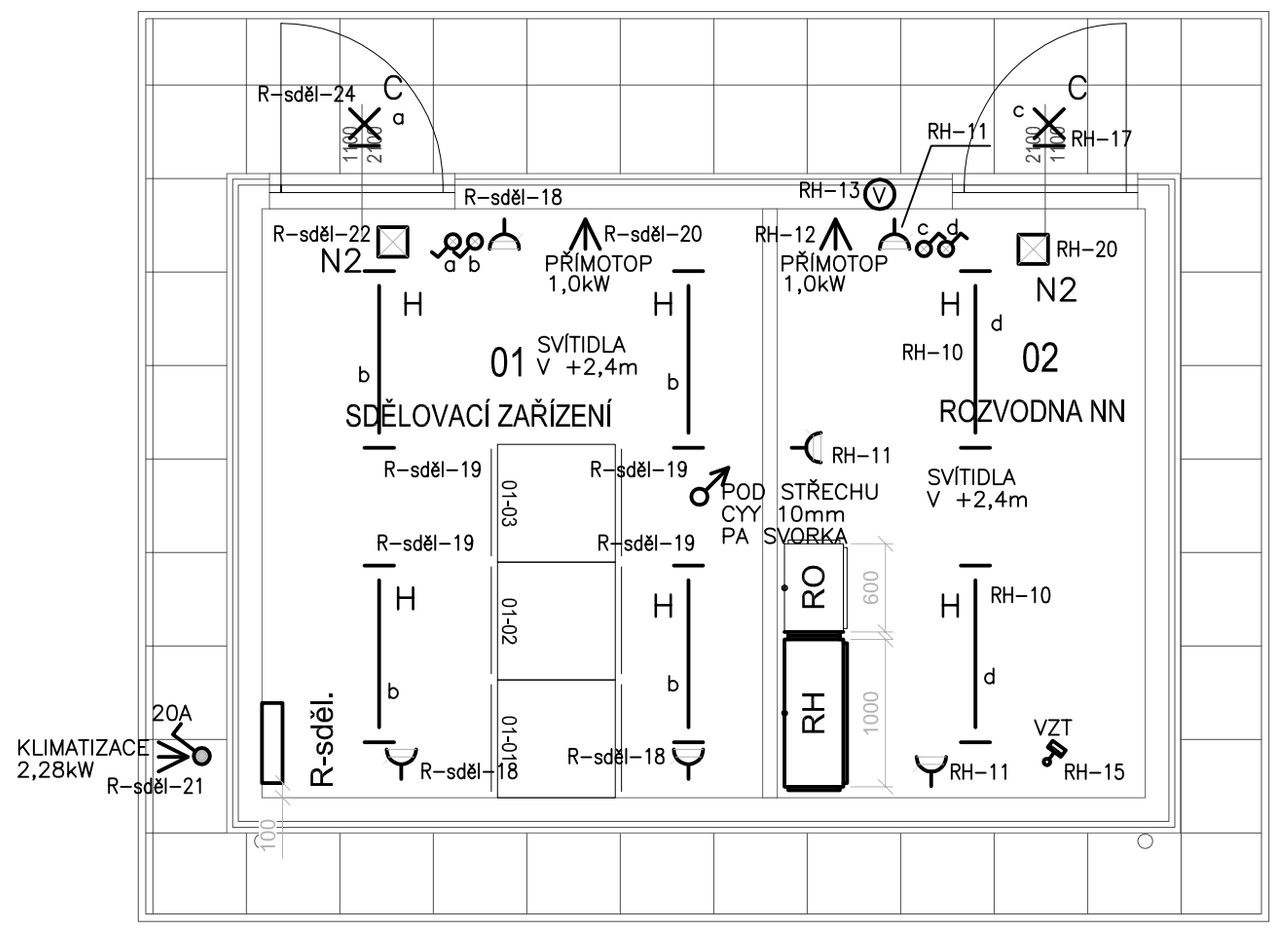

Ministerstvo dopravy
Státní fond dopravní infrastruktury

Jiná ověření:

Paré:

Orientační schéma:

Razítko oprávněné osoby:

Podpis: Datum:

Revize:	Datum:	Popis:	Kontroloval:
P01	02.02.2022	Odevzdání dokumentace k připomínkám	Ing. Xxxxx Xxxxxxxxxx

Stavebník/Investor:	**Správa železnic, státní organizace**
Adresa:	Dlážděná 1003/7, 110 00 Praha 1
Zástupce investora:	Stavební správa východ
Adresa:	Nerudova 1, 779 00 Olomouc

SPRÁVA ŽELEZNIC

Zhotovitel díla:	**SUDOP BRNO, spol. s r.o.**
Adresa:	Kounicova 26, 611 36 Brno
Kontakt:	T: +420 972 625 804 E: sudop@sudop-brno.cz

SUDOP BRNO

Zhotovitel objektu:	**Dopravní projektování, spol. s r. o.**
Adresa:	28. října 3388/111, 702 00 Moravská Ostrava
Kontakt:	T: +420 595 155 011 E: ostrava@dopravniprojektovani.cz

Dopravní projektování spol. s r. o.

Hlavní projektant (HIP): Ing. Jiří Pelc | Specialista: Ing. Stanislav Kašpárek

Název stavby/akce:	**Rekonstrukce žst. Vlkov u Tišnova**	Označení investora: S621600233 Označení zhotovitele: 21043-01-0522
Název části:	Pozemní objekty provozních a technologických budov	Označení části: D.2.2.1
Název objektu/dílčí části:	**SO 02-71-01 Vlkov u Tišnova - Křižanov - stavební úpravy budovy zast. Osová Bítýška**	Označení objektu/komplexu: **SO 02-71-01**
Název přílohy: Název dílčí části přílohy:	Půdorys 1.NP	Číslo přílohy: **2.301**
Odpovědný projektant: Ing. Jan Zářecký	Zpracovatel přílohy: Ing. Luboš Novák	Měřítko: 1:50 Formáty: 3 x A4 Stupeň dokumentace: **PDPS**
Kraj: Vysočina	Katastrální území: Žďár nad Sázavou	TUDU: 2031 G1 **Smluvní datum zpracování: 02.02.2022**

Označení investora:	Stupeň dokumentace:	Část:	Objekt:	Podobjekt:	Příloha:	Revize:
S621600233	PDPS	D2211	SO02710100		2.301	P01

Prostor pro další informace