DRUH POZEMKU
KATASTRÁLNÍ ÚZEMÍ
OKRES

PODÉLNÝ PROFIL
žst. Vlkov u Tišnova
kolej č. 2/102
1:1 000/100

PARAMETRY LOMŮ SKLONU

POPIS OBJEKTŮ ŽEL. SPODKU
POPIS STÁVAJÍCÍCH INŽENÝRSKÝCH SÍTÍ
KÓTY PROTLAČOVACÍCH ŠACHET
POPIS KANALIZAČNÍCH ŠACHET
POPIS CHRÁNIČEK

NIVELETA T.K.
STÁVAJÍCÍ NIVELETA T.K.
PLÁŇ ŽELEZNIČNÍHO SPODKU (V OSE KOLEJE)
ODVODNĚNÍ
POVRCHOVÉ
vlevo
vpravo
TRATIOVÝ
vlevo
vpravo
STÁVAJÍCÍ PŘÍKOP, PATA SVAHU
vlevo
vpravo

ZDVIH T.K. (m)

NOVÉ KÓTY T.K.

STÁVAJÍCÍ KÓTY T.K.

SROVNÁVACÍ ROVINA

SKLONOVÉ POMĚRY

SMĚROVÉ POMĚRY

POLOHA PŘÍČNÝCH ŘEZŮ

KONSTRUKCE PRAŽCOVÉHO PODLOŽÍ

POZNÁMKA:
Staničení normálním písmem je vztaženo ke kolejí č. 1
Staničení kurzívou je vztaženo ke konkrétní koleji podélného profilu

ŽST Vlkov u Tišnova

obvod předjízdné nádraží

obvod Vlkov-Osová

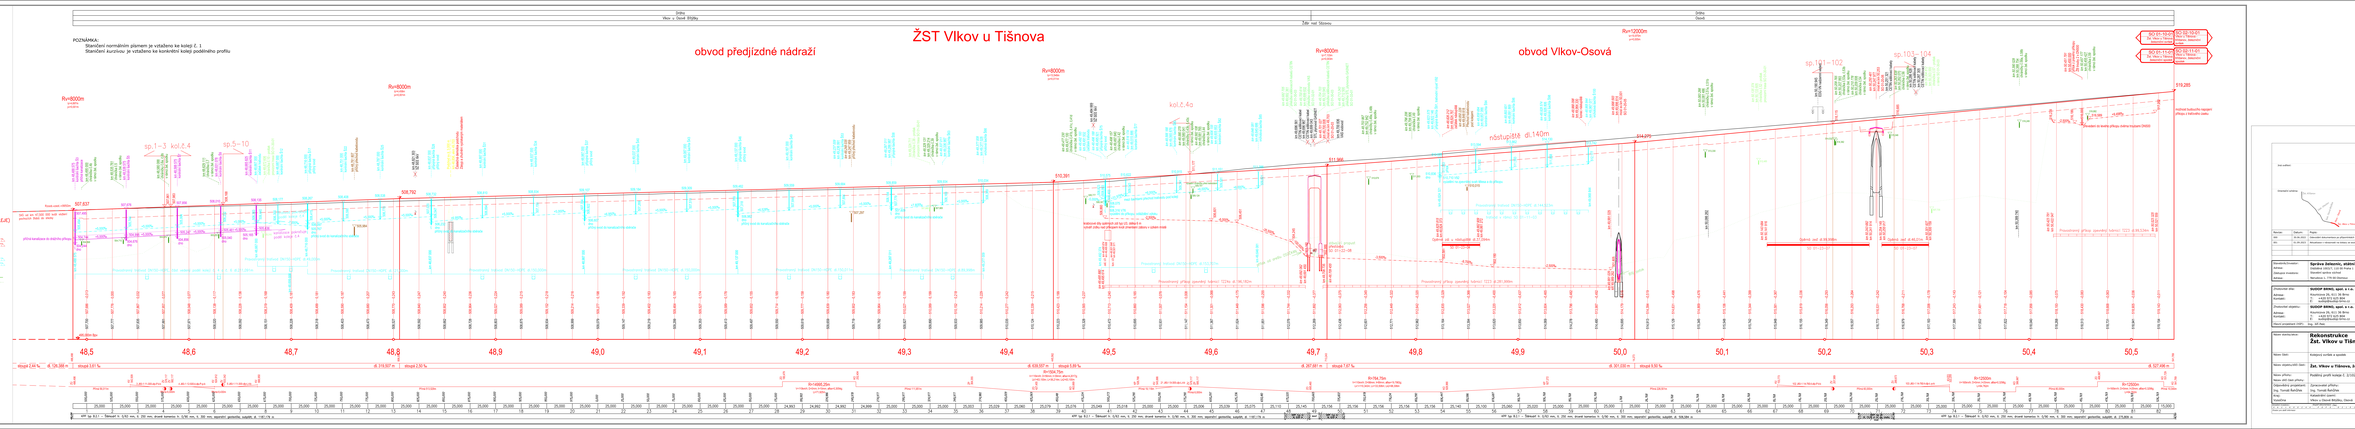
Vlkov u Tišnova
Tišnov
Osová
sp.1-3 kol.2,4
sp.5-10
sp.101-102
sp.103-104
kol.2,4o
nástupiště dl.140m
nástupiště dl.140m
Rv=8000m
Rv=12000m
Rv=1250m
Rv=1250m
Rv=4666,26m
Rv=784,76m
Rv=1250m
Rv=1250m
Rv=1250