

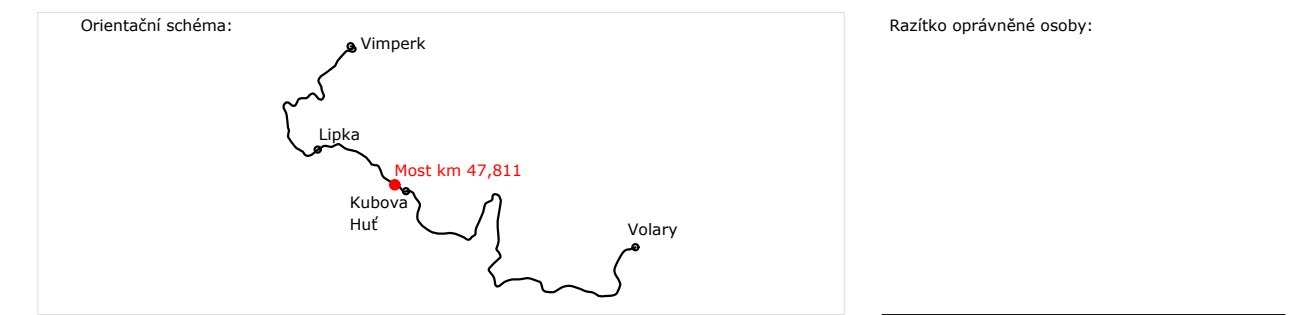
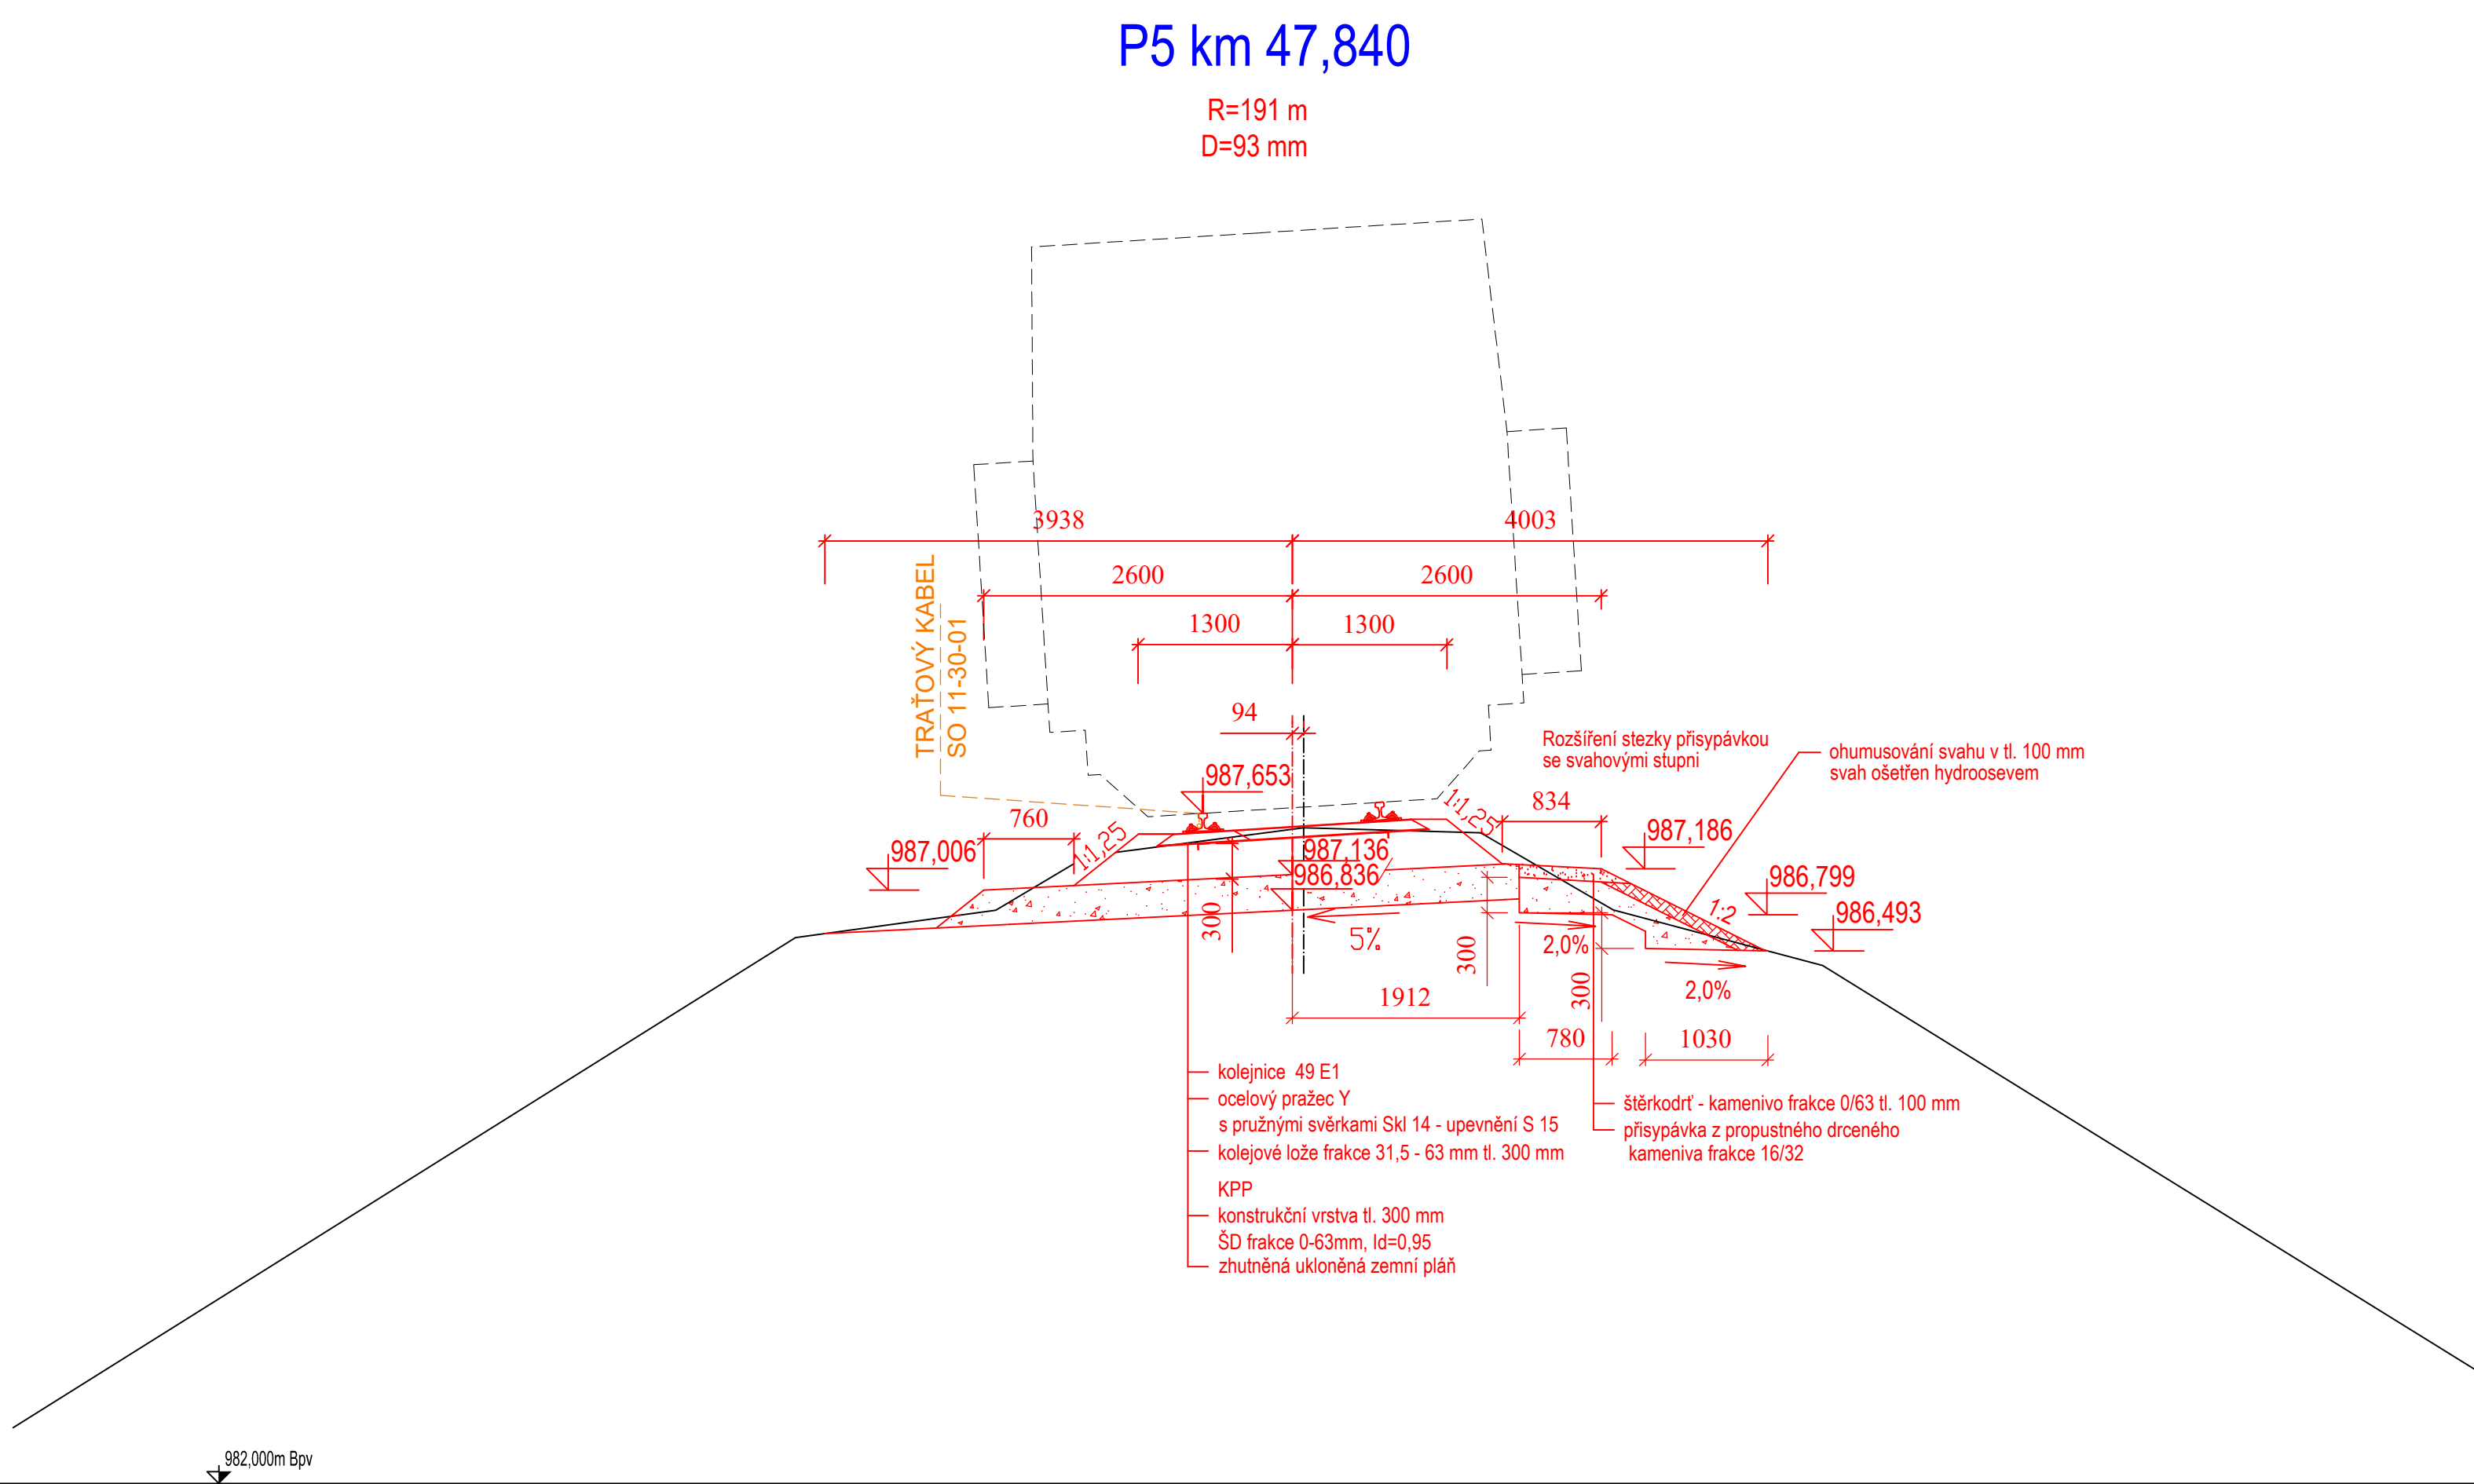


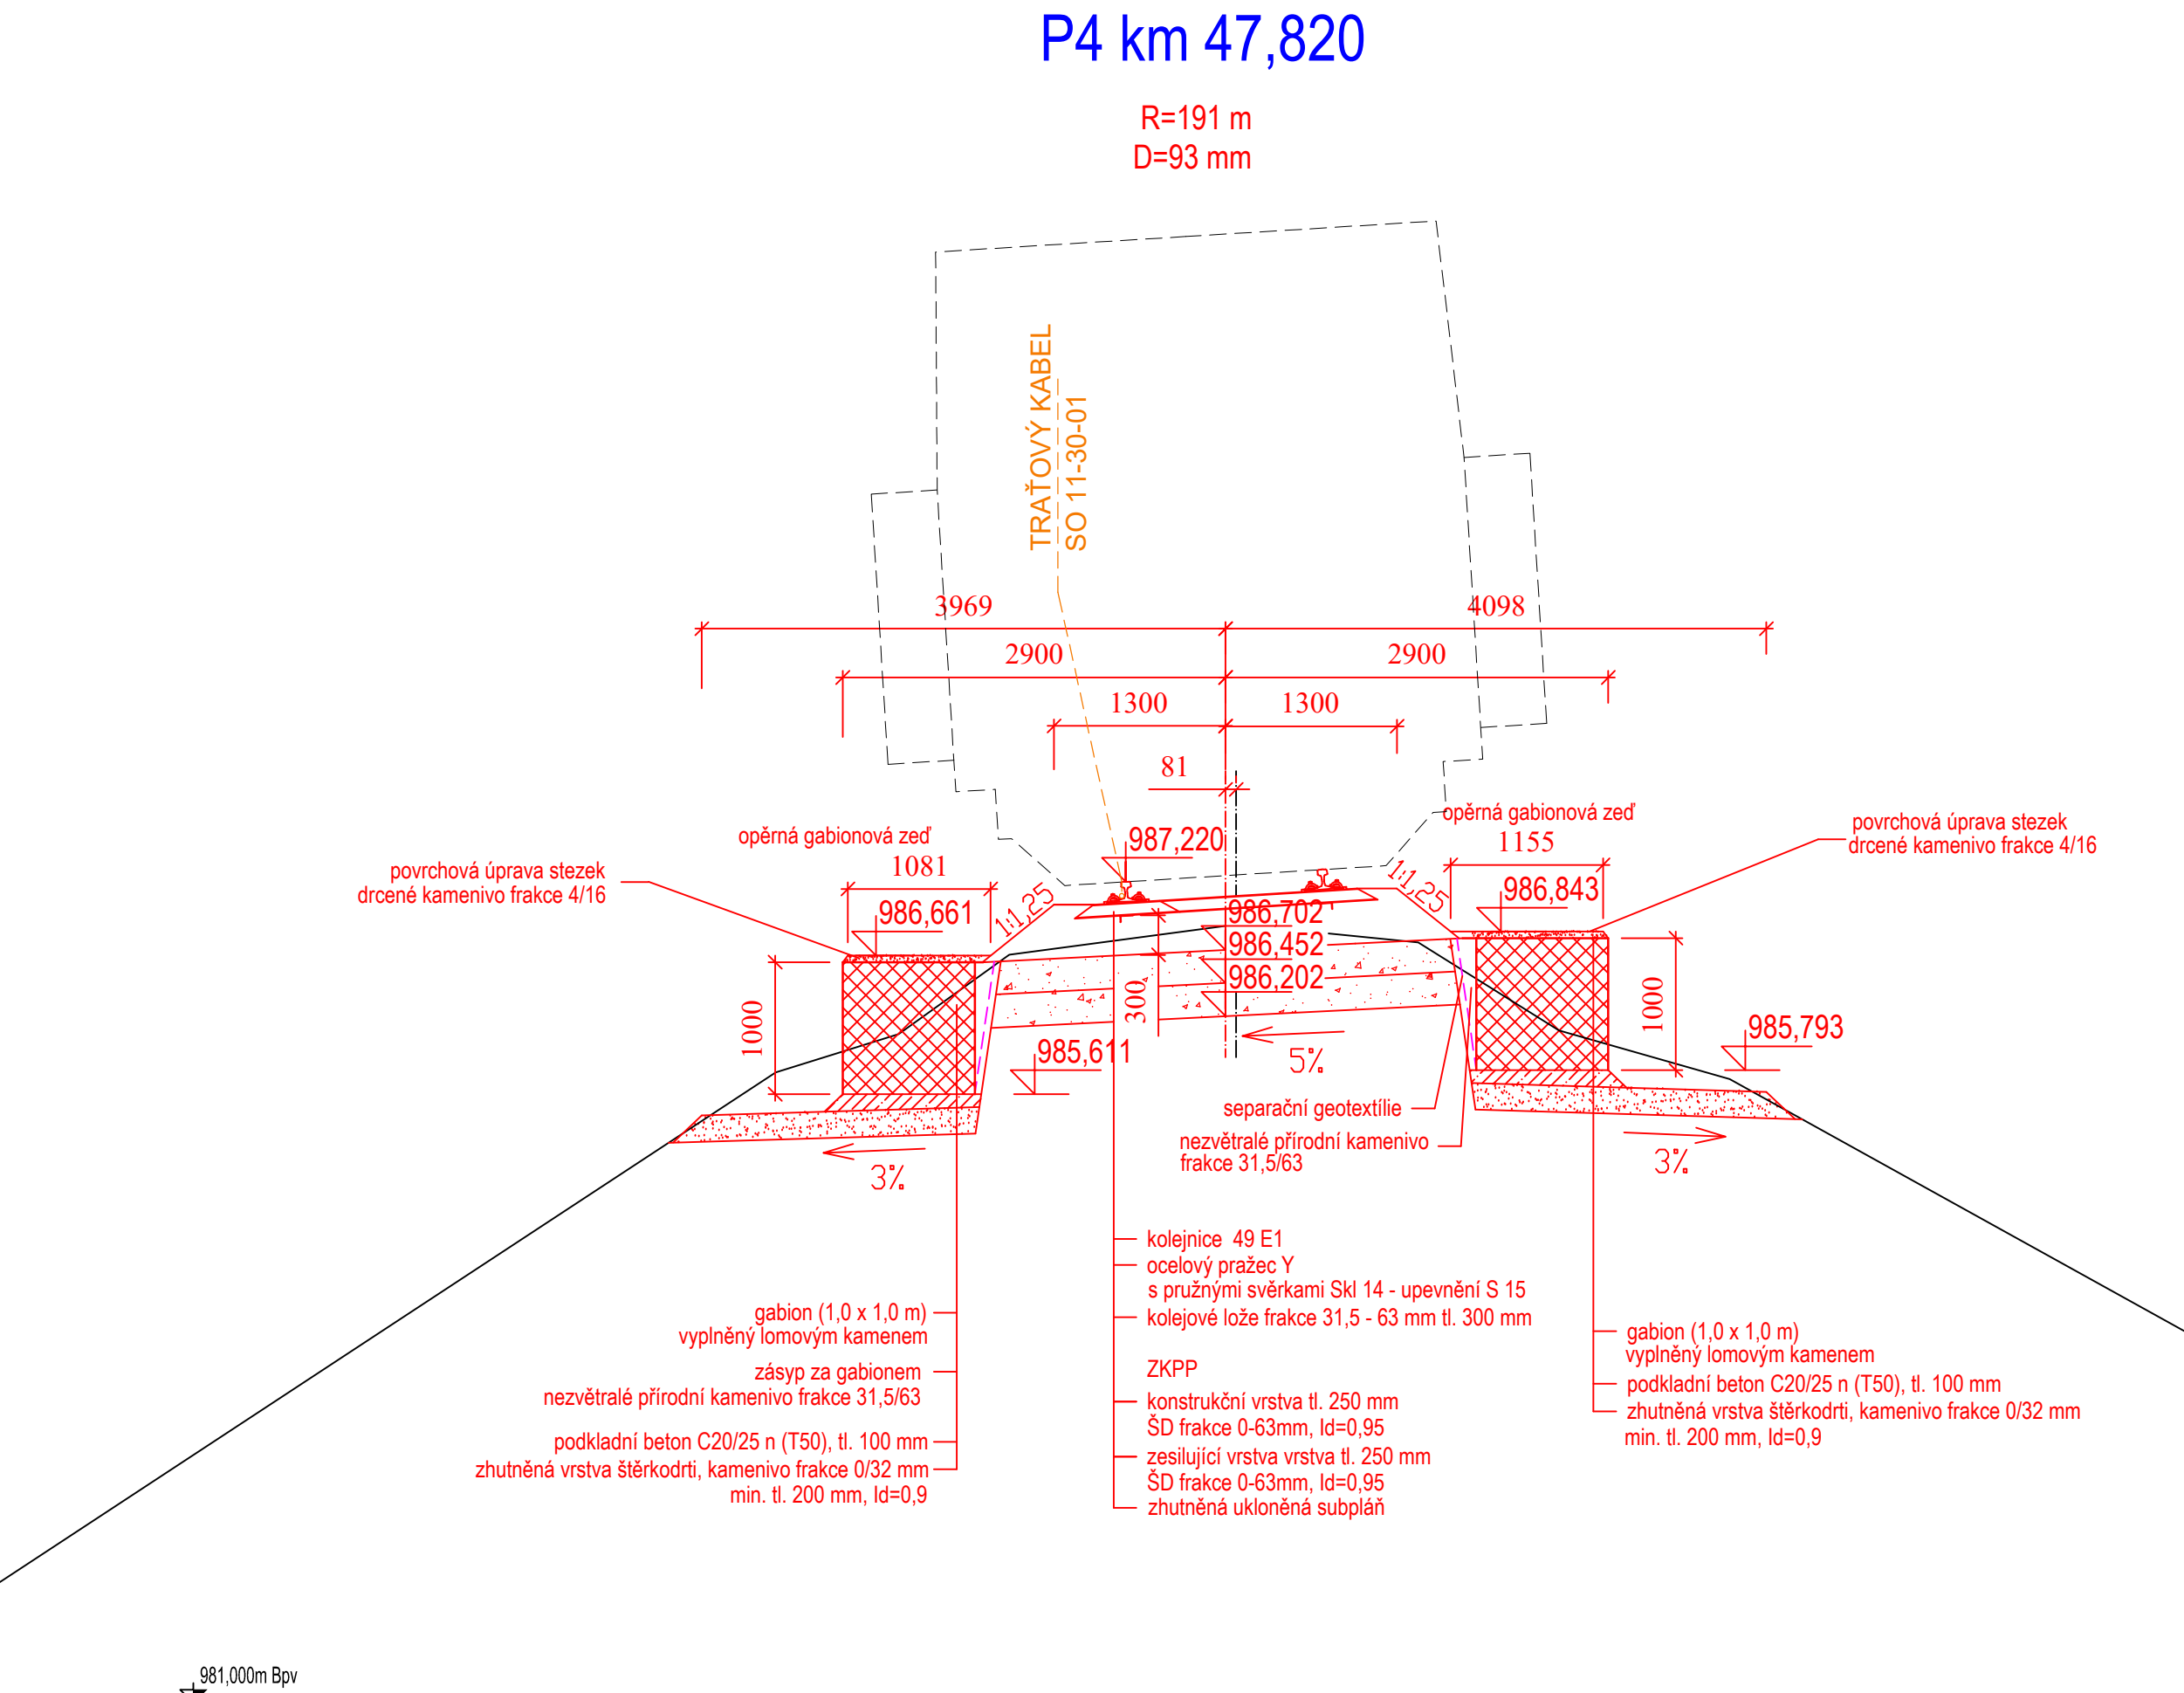

SO 11-10-01 Železniční svršek a spodek
Vzorové příčné řezy
Měřítko 1:50

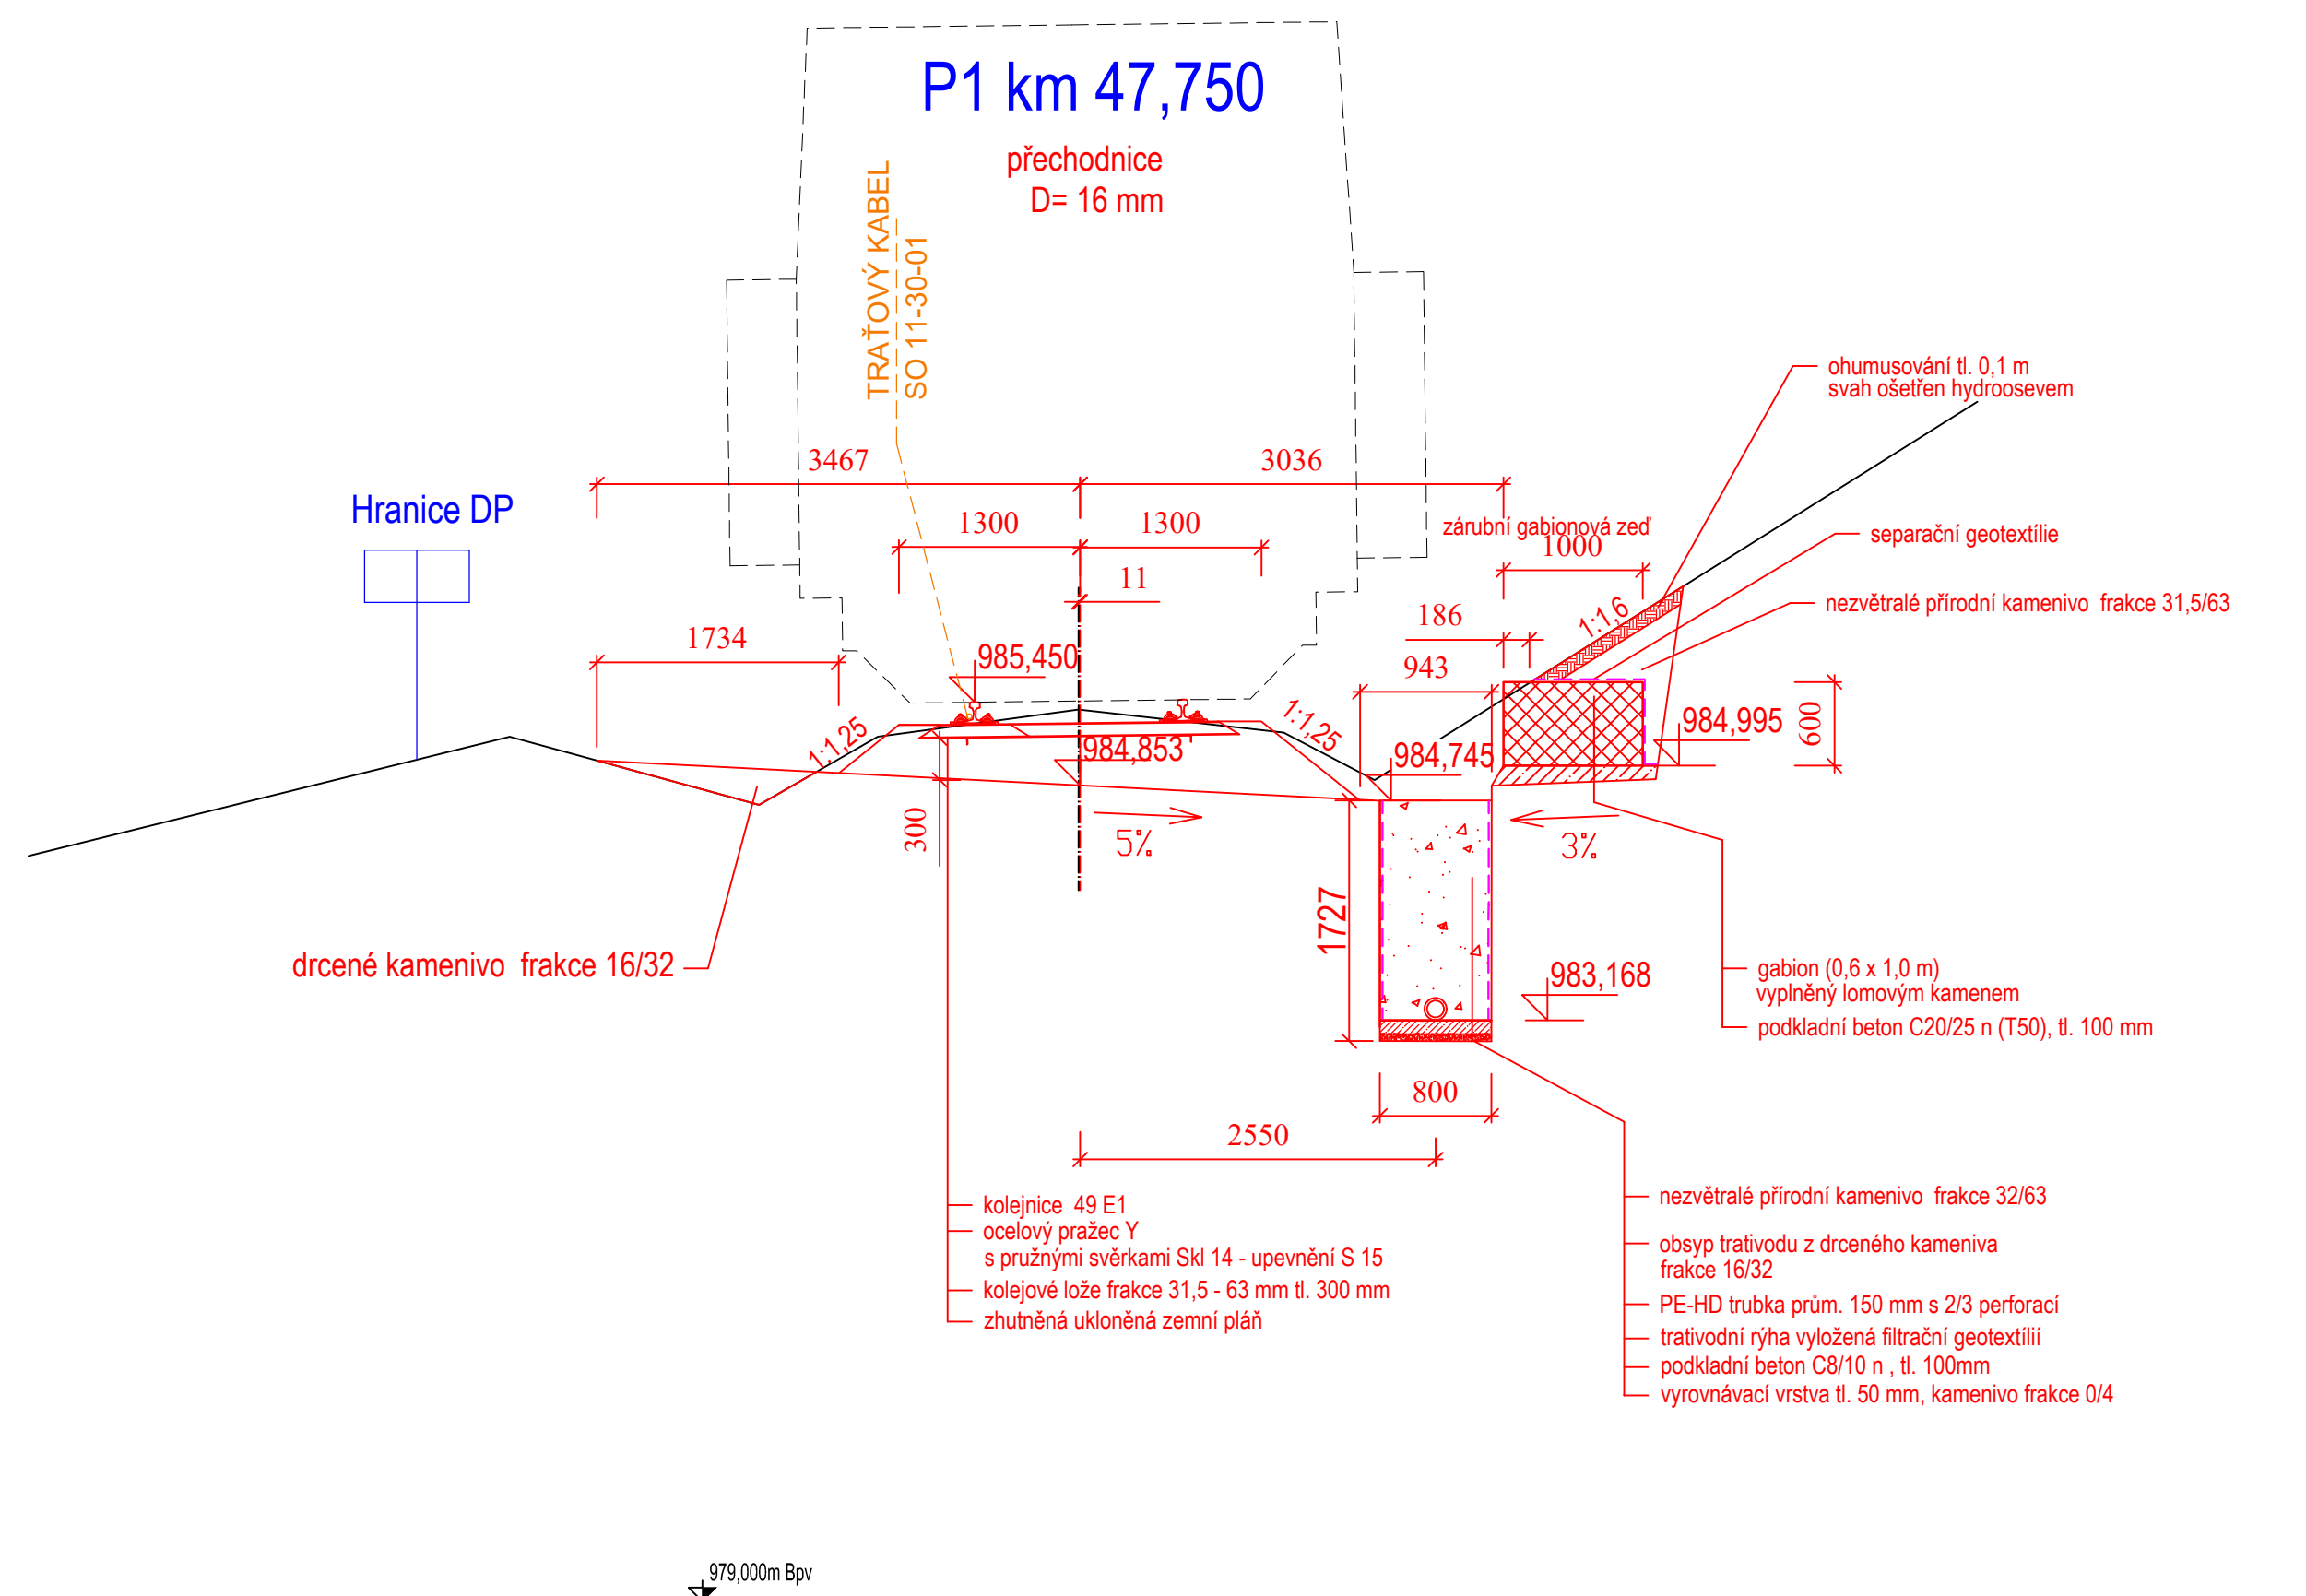

Revize:	Datum:	Popis:	Kontroloval:
001	1.12.2022	Zpracování připomínek orgánů S2 - definitivní verze dokumentace	Ing. Martin Pišek
000	15.4.2022	Definitivní odevzdání dokumentace	Ing. Martin Pišek

Stavebník/Investor:	Správa železnic, státní organizace	
Adresa:	Dlážděná 1003/7, 110 00 Praha 1	
Zástupce investora:	Stavební správa západ	
Adresa:	Sokolovská 278/1955, 190 00 Praha 9	

Zhotovitel stavby:	DIPONT s.r.o.	
Adresa:	Klíšská 1432/18 400 01 Ústí nad Labem	
Kontakt:	T: +420 475 201 724 E: dipont@dipont.cz	
Hlavní projektant (HPP):	Specialista: Ing. Petr Novák	Odpovědný projektant: Ing. David Ruža
	Lukáš Harvan, Dis.	Lukáš Harvan, Dis.

Název stavby/akce:	Rekonstrukce mostu v km 47,811 na trati Strakonice - Volary	Označení (S-kód): 5632000181
Název části:	Inženýrské objekty	Označení zhotovitele: D20208
Název objektu:	Železniční svršek a spodek	Označení části: D.2.1.1
Název přílohy:	Vzorové příčné řezy	Označení objektu/komplexu: SO 11-10-01
Název dílčí přílohy:	Kraj:	Číslo přílohy: 2.003
	Katastrální území: Rač [644625], Kubova Huť [644609]	Paré:
	TUOU: 0381,16	
Stupeň dokumentace:	Datum zpracování:	Formáty:
DUSP	12/2022	8 x A4
	Měřítko: 1:50	
Súpis: 5 6 3 2 0 0 0 1 8 1 - 0 0 5 6 3 - 0 2 1 1 X - 5 0 1 1 1 0 0 1 - X X X - 2 0 3 - 0 0 1		