





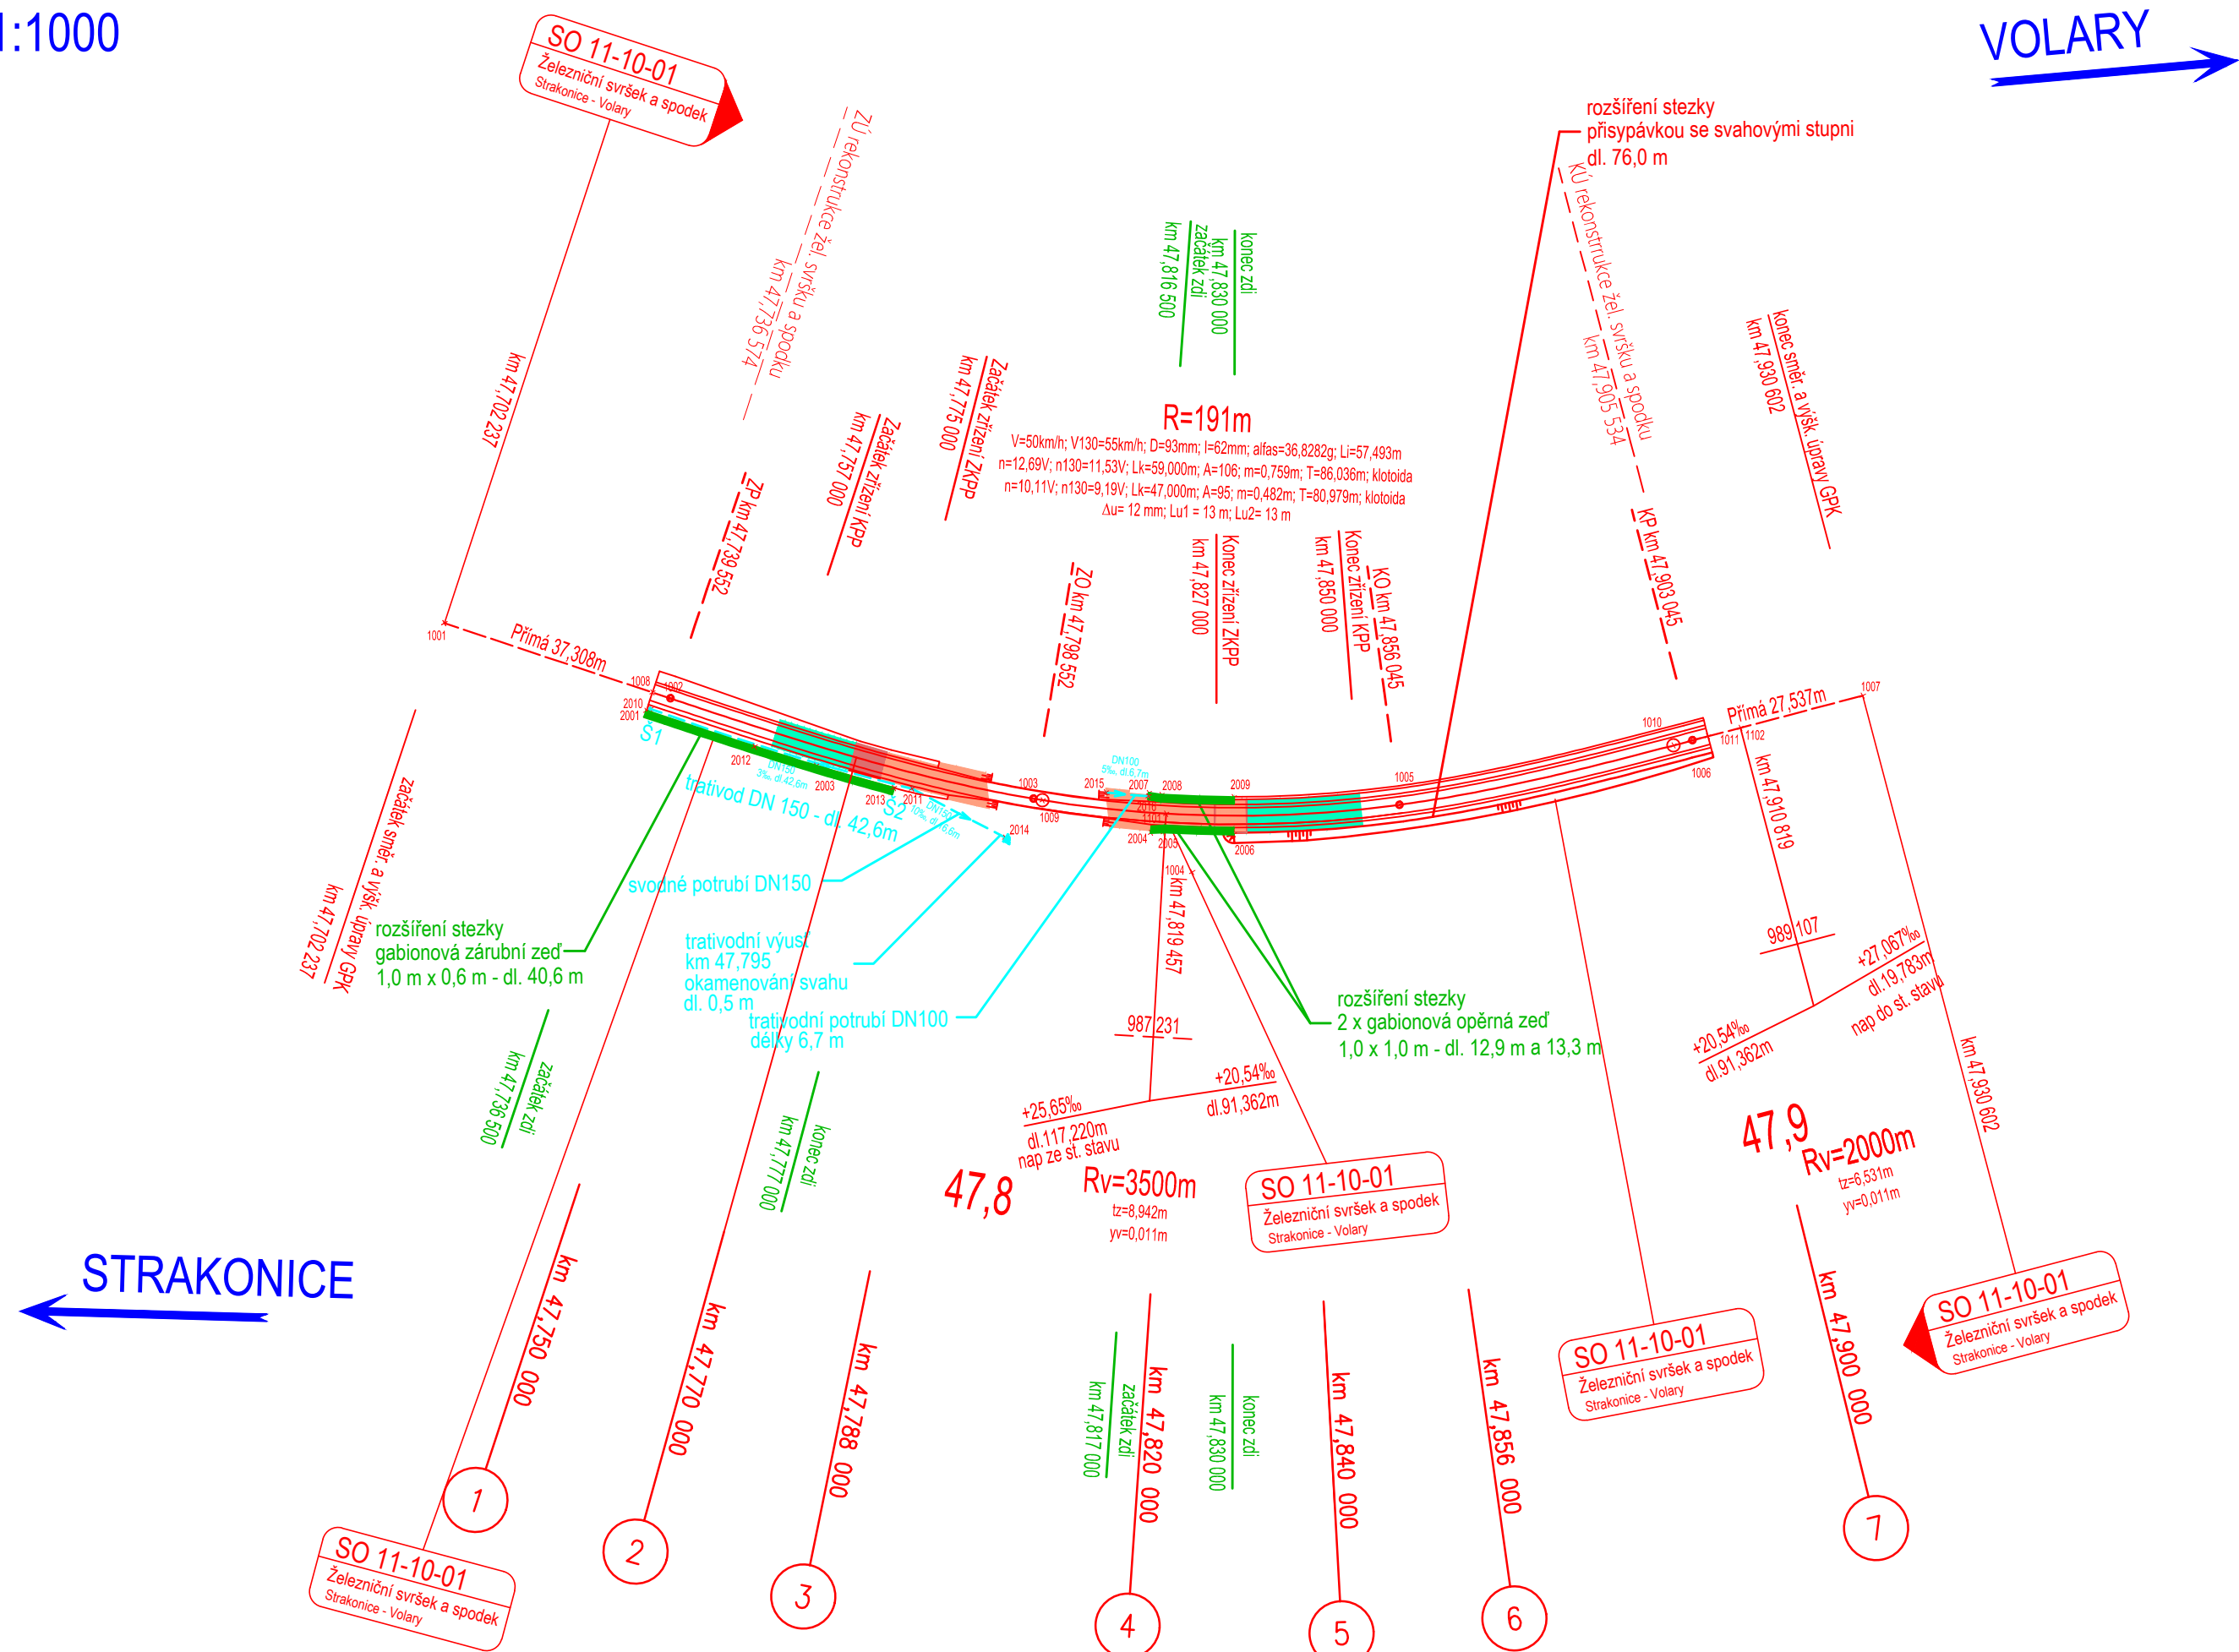


M 1:1000

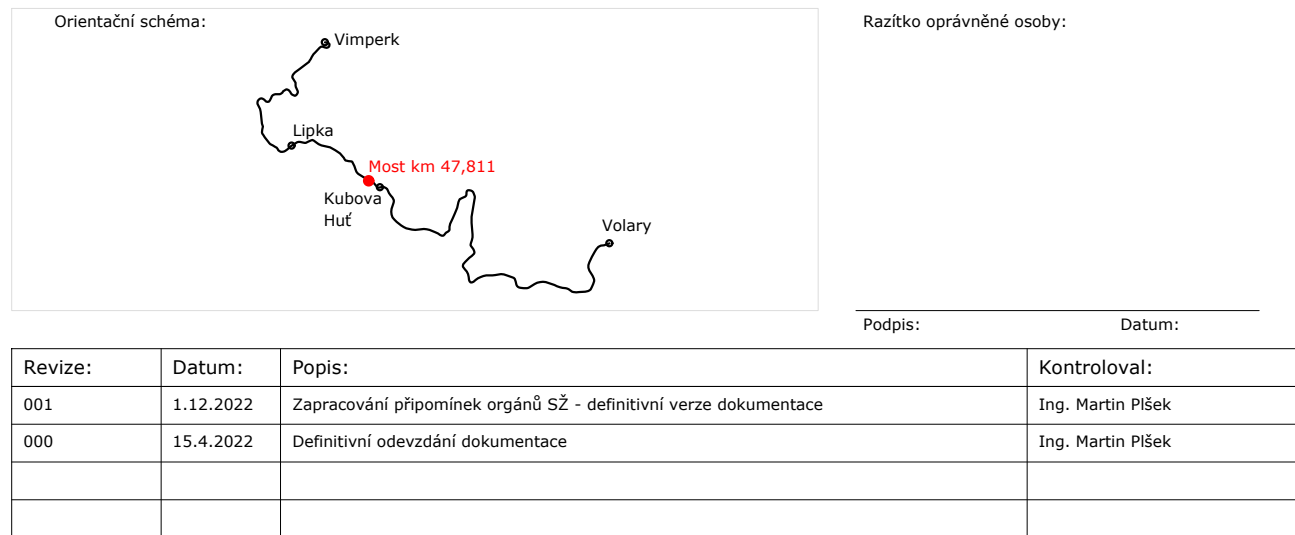

Číslo	Y	X	Výška	Poznámka
1001	806640,624	1157310,369	864,225	ZP
1002	806642,827	1157347,619	985,182	ZP1
1003	806643,276	1157400,556	986,695	ZO1
1004	806647,907	1157433,505	0,000	VB1
1005	806629,334	1157462,108	987,983	KO1
1006	80607,711	1157503,803	989,643	KP1
1007	806594,043	1157527,803	989,643	KÜ
1008	806642,652	1157344,646	986,106	začátek tráhni
1009	806643,133	1157407,992	986,732	km 47,8
1010	806608,233	1157501,142	988,895	km 47,9
1011	806606,476	1157505,984	988,999	konec tráhni
1101	806640,153	1157427,207	987,220	LN
1102	806603,363	1157503,534	989,118	LN
2001	806645,682	1157434,947	984,651	líč gabionu - spodní hrana
2003	806647,102	1157372,329	985,363	líč gabionu - spodní hrana
2004	806643,651	1157425,692	985,762	líč gabionu - spodní hrana
2005	806643,035	1157427,594	985,788	líč gabionu - spodní hrana
2006	806640,516	1157432,233	986,022	líč gabionu - spodní hrana
2007	806637,710	1157428,219	985,542	líč gabionu - spodní hrana

Číslo	Y	X	Výška	Poznámka
2008	806637,495	1157425,732	965,590	lic gabionu - spodní hrana
2009	806634,951	1157436,477	965,840	lic gabionu - spodní hrana
2010	806645,227	1157344,995	983,207	Š1
2011	806646,681	1157387,794	983,080	Š2
2012	806648,688	1157362,289	985,107	lic gabionu - spodní hrana
2013	806647,238	1157350,095	985,686	lic gabionu - spodní hrana
2014	806650,296	1157403,852	982,914	TRATOVNÍ VÝRŠT
2015	806639,372	1157417,219	986,325	tratičovní potrubí
2016	806638,225	1157423,837	985,960	tratičovní potrubí



Stavebník/Investor:	Správa železnic, státní organizace		
Adresa:	Dlážděná 1003/7, 110 00 Praha 1		
			
Zástupce investora:	Stavební správa západ		
Adresa:	Sokolovská 278/1955, 190 00 Praha 9		
Zhotovitel stavby:	DIPONT s.r.o.		
Adresa:	Klíšská 1432/18 400 01 Ústí nad Labem		
Kontakt:	T: +420 475 201 724 E: dipont@dipont.cz		
			
Hlavní projektant (HIP):	Specialista:	Odpovědný projektant:	Zpracovatel:
Ing. Petr Novák	Lukáš Harvan, DIS. 	Ing. David Růža 	Lukáš Harvan, DIS. 

Název stavby/akce:	Rekonstrukce mostu v km 47,811 na trati Strakonice - Volary				Značení (S-kód): S632000181
Název části:	Inženýrské objekty				Označení zhotovitele: D20208
Název objektu:	Železniční svršek a spodek				Označení objektu/komplexu: SO 11-10-01
Název přílohy:	Vytýčovací výkres				Číslo přílohy: 2.006
Název dílčí části přílohy:					Paré:
Kraj:	Katastrální území:	TUDU:			
Jihočeský	Račí [644625], Kubova Huť [644609]	0381,16			
Stupeň dokumentace:	Datum zpracování:	Formáty:	Měřítko:		
DUSP	12/2022	4 x A4	1:1000		
<div> <div>S-kód: 5 6 3 2 0 0 0 1 8 1</div> <div>Stupeň dokumentace: Část: - D U S P -</div> <div>Objekt: D 2 1 1 X</div> <div>Podobjekt: - S O I 1 1 0 0 1 -</div> <div>Příloha: - X X</div> <div>Revize: 2 - 0 0 6 - 0 0 1</div> </div>					