

PROTIKOROZNÍ OCHRANA HL. NOSNÍKŮ:

TYP - A:

- OTRYSKÁNÍ NA STUPĚN ČISTOTY POVRCHU Sa 2
- PODLE ČSN ISO 8501-1

TYP - B:

- SPODNÍ PÁSNICE + STOJINA DO VÝŠKY 80 mm
- OTRYSKÁNÍ NA STUPĚN ČISTOTY POVRCHU Sa 3
- PODLE ČSN ISO 8501-1
- ŽÁROVÉ STRÍKANÝ POVLAK KOVU ZnAl15 -tl. 100 µm
- OCHRANNÝ NÁTEROVÝ SYSTÉM ONS 03 DLE SŽDC S5/4- PŘÍLOHA D,E - CELKOVÁ TL. 240 µm

POŽADAVKY NA MATERIÁL:

POUŽITÝ MATERIÁL

- Hlavní dily OK (nosníky): ocel S355 J2+N - podle ČSN EN 10025-2
- Montážní tužení : ocel S235 JR podle ČSN 10025-2

POŽADOVANÝ DOKUMENT KONTROLY

- Pro všechny základní materiál pro hlavní nosníky je požadován (dle TKP 19/2015) inspekční certifikát 3.2/ÚDC
- Pro materiál na montážní tužení je požadován inspekční certifikát 2.2

POŽADOVANÉ MECHANICKÉ ZKOUŠKY ZÁKLADNÍHO MATERIÁLU








- Tahová zkuška podle ČSN EN 6892-1
- Zkušba rázem v ohybu dle ČSN ISO 148-1 při -20°C prům. hodnota 27J

DALŠÍ KONTROLY A ZKOUŠKY ZÁKLADNÍHO MATERIÁLU

- Chemické složení a hodnota uhlíkového ekvivalentu CEV dle ČSN EN 10025-1 (max. hodnota 0,45) - provést na tavbu
- Jakost povrchu dle ČSN EN 10 163-2: třída A, podtřída 2
- Vnitřní jakost dle ČSN EN 10160: celkové plošné zkoušení ultrazvukem (UT)
 - kritérium přípustnosti pro plošné zkoušení: třída S1
 - kritérium přípustnosti pro zkoušení svarových hran: třída E2
- Mezní účhyby rozměrů, tvaru a hmotnosti dle ČSN EN 10029: třída A

VÝROBNÍ SKUPINA







- Nosná konstrukce: EXC 3
- Montážní tužení: třída provedení EXC 2

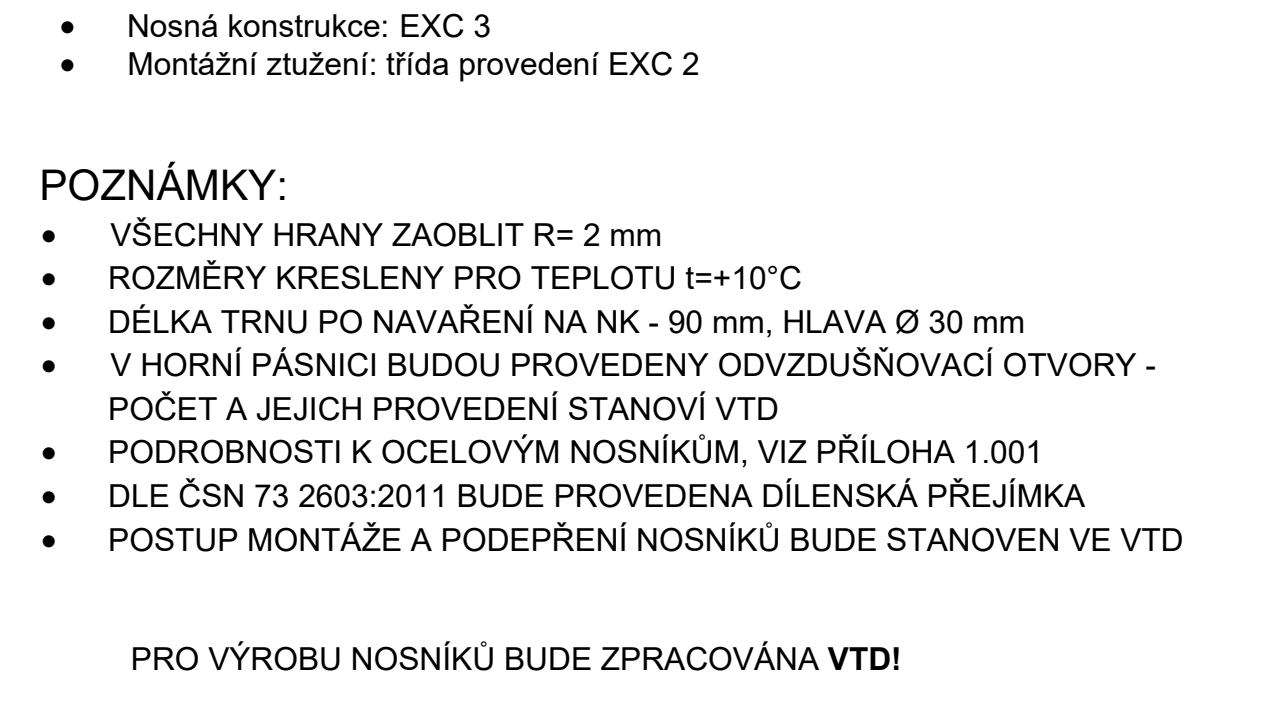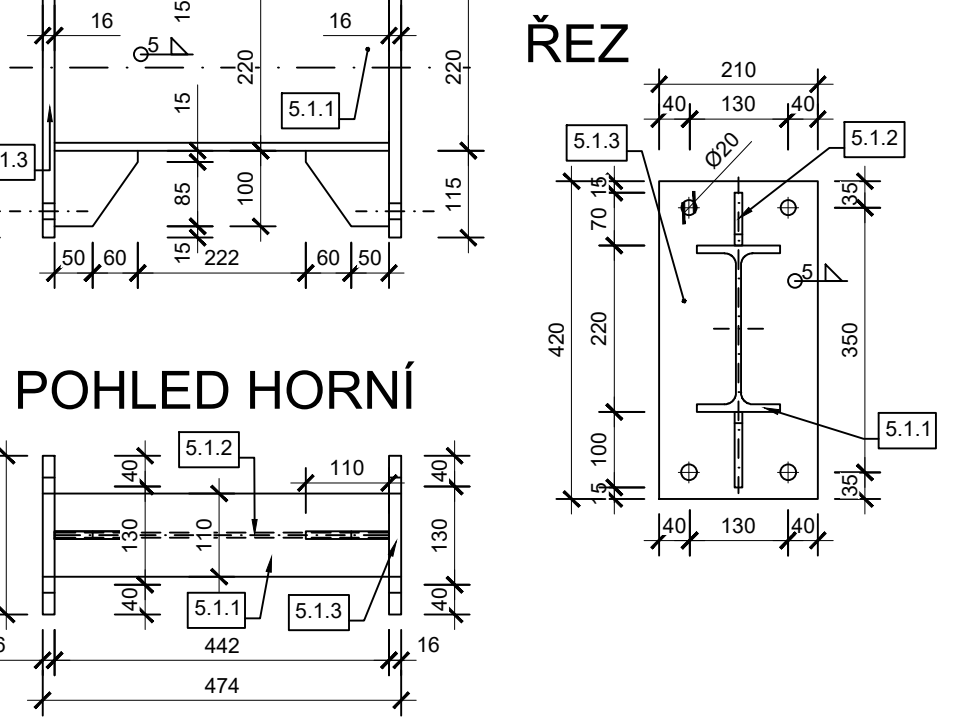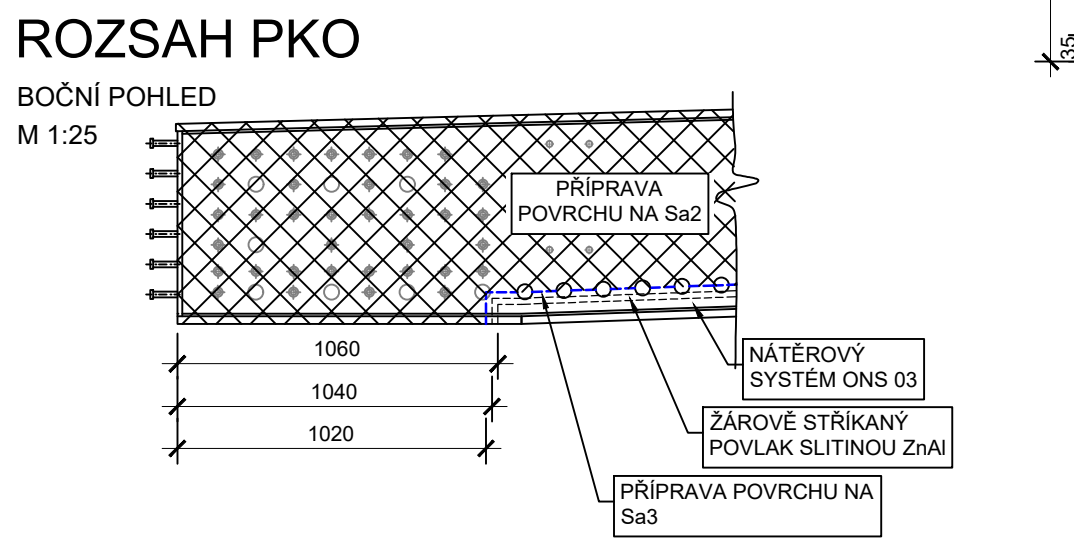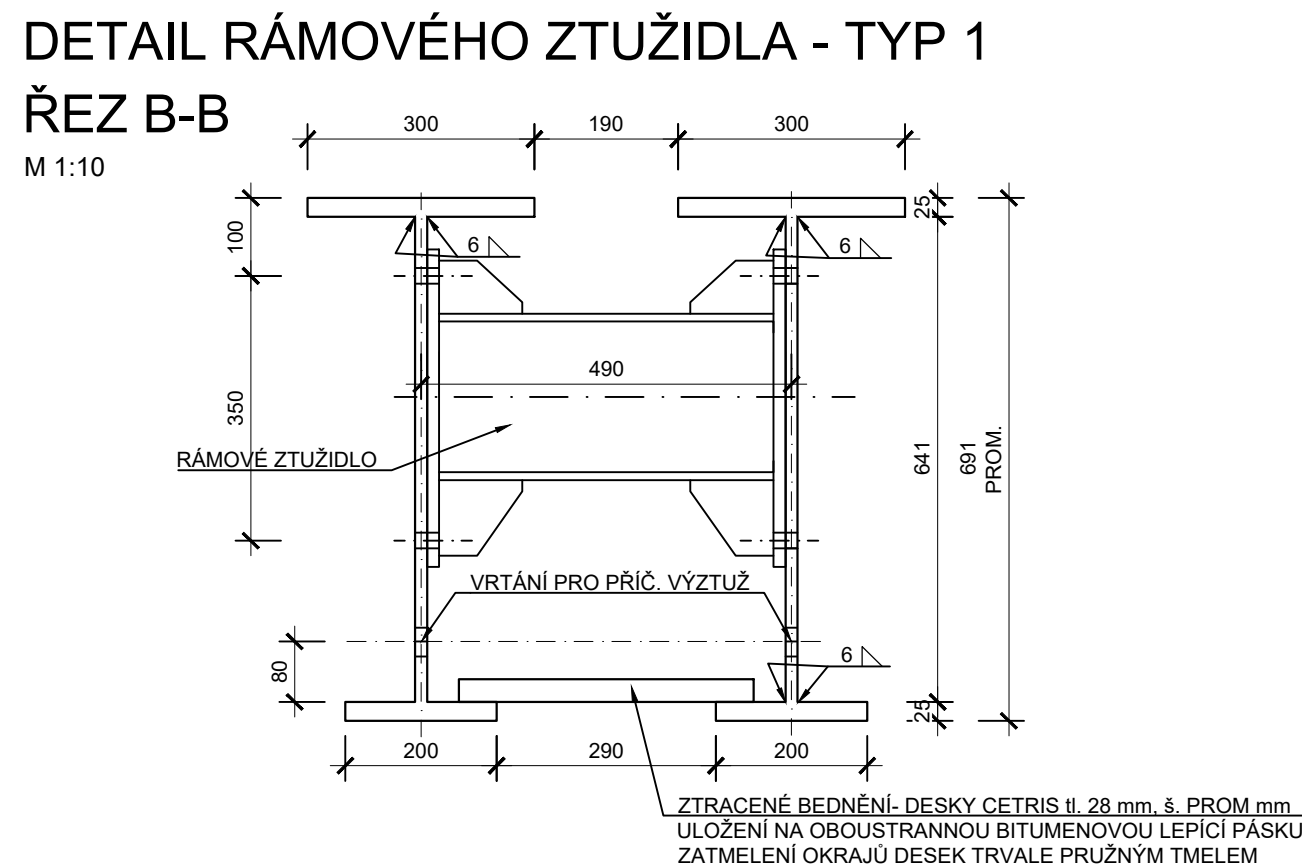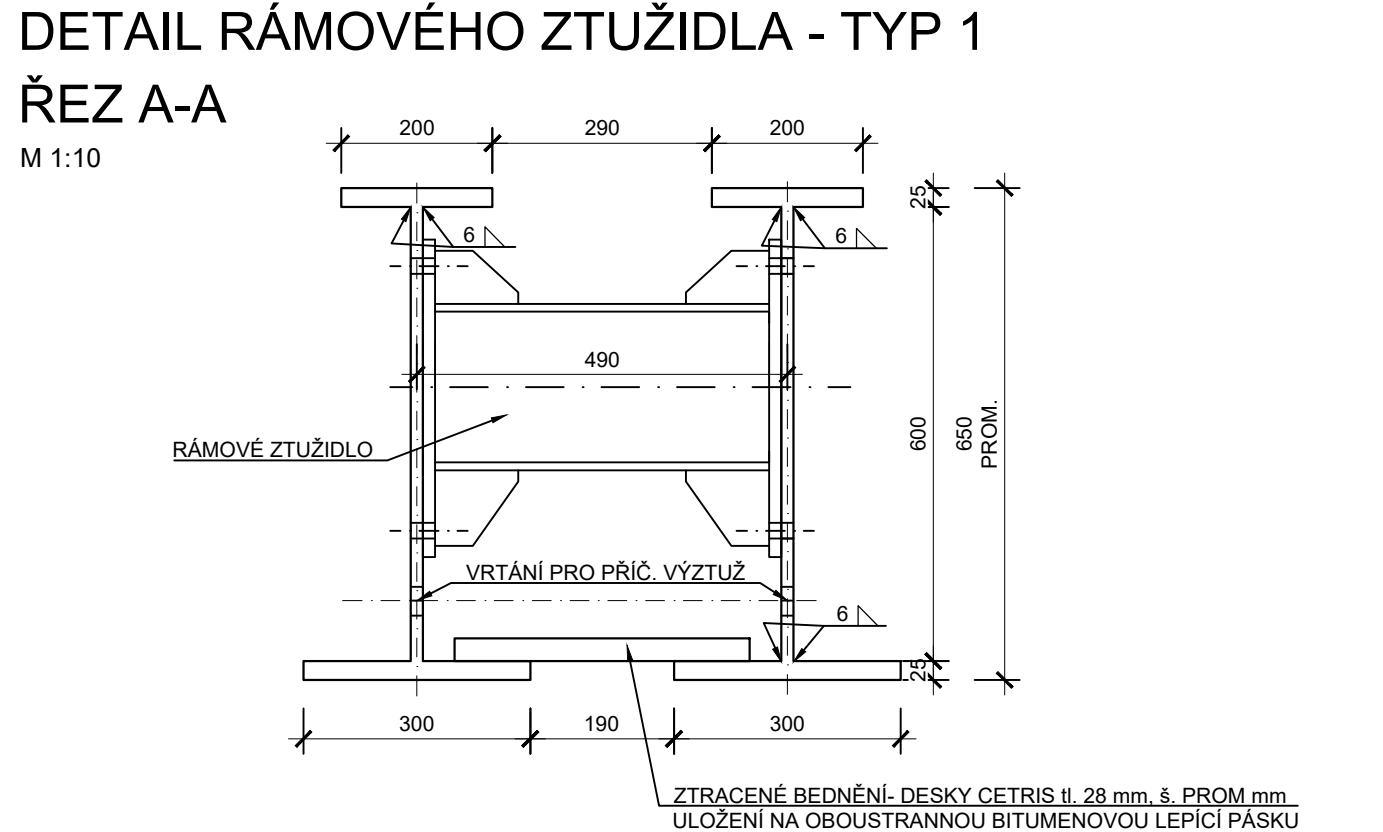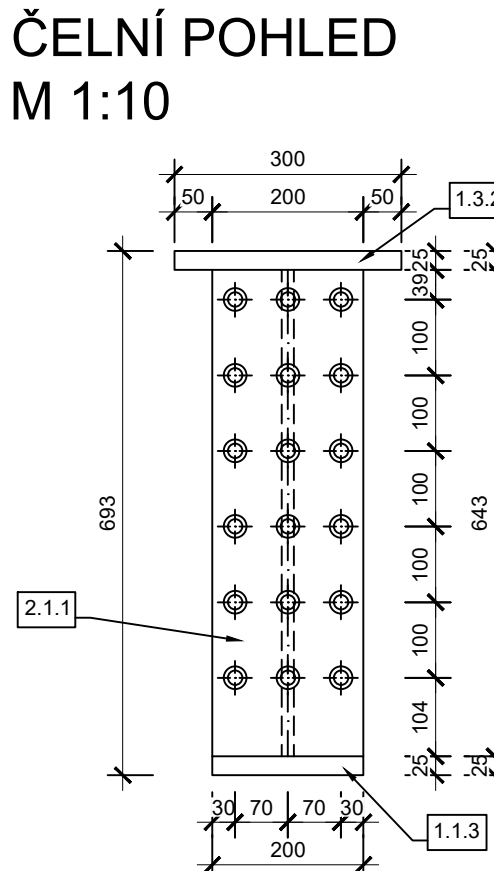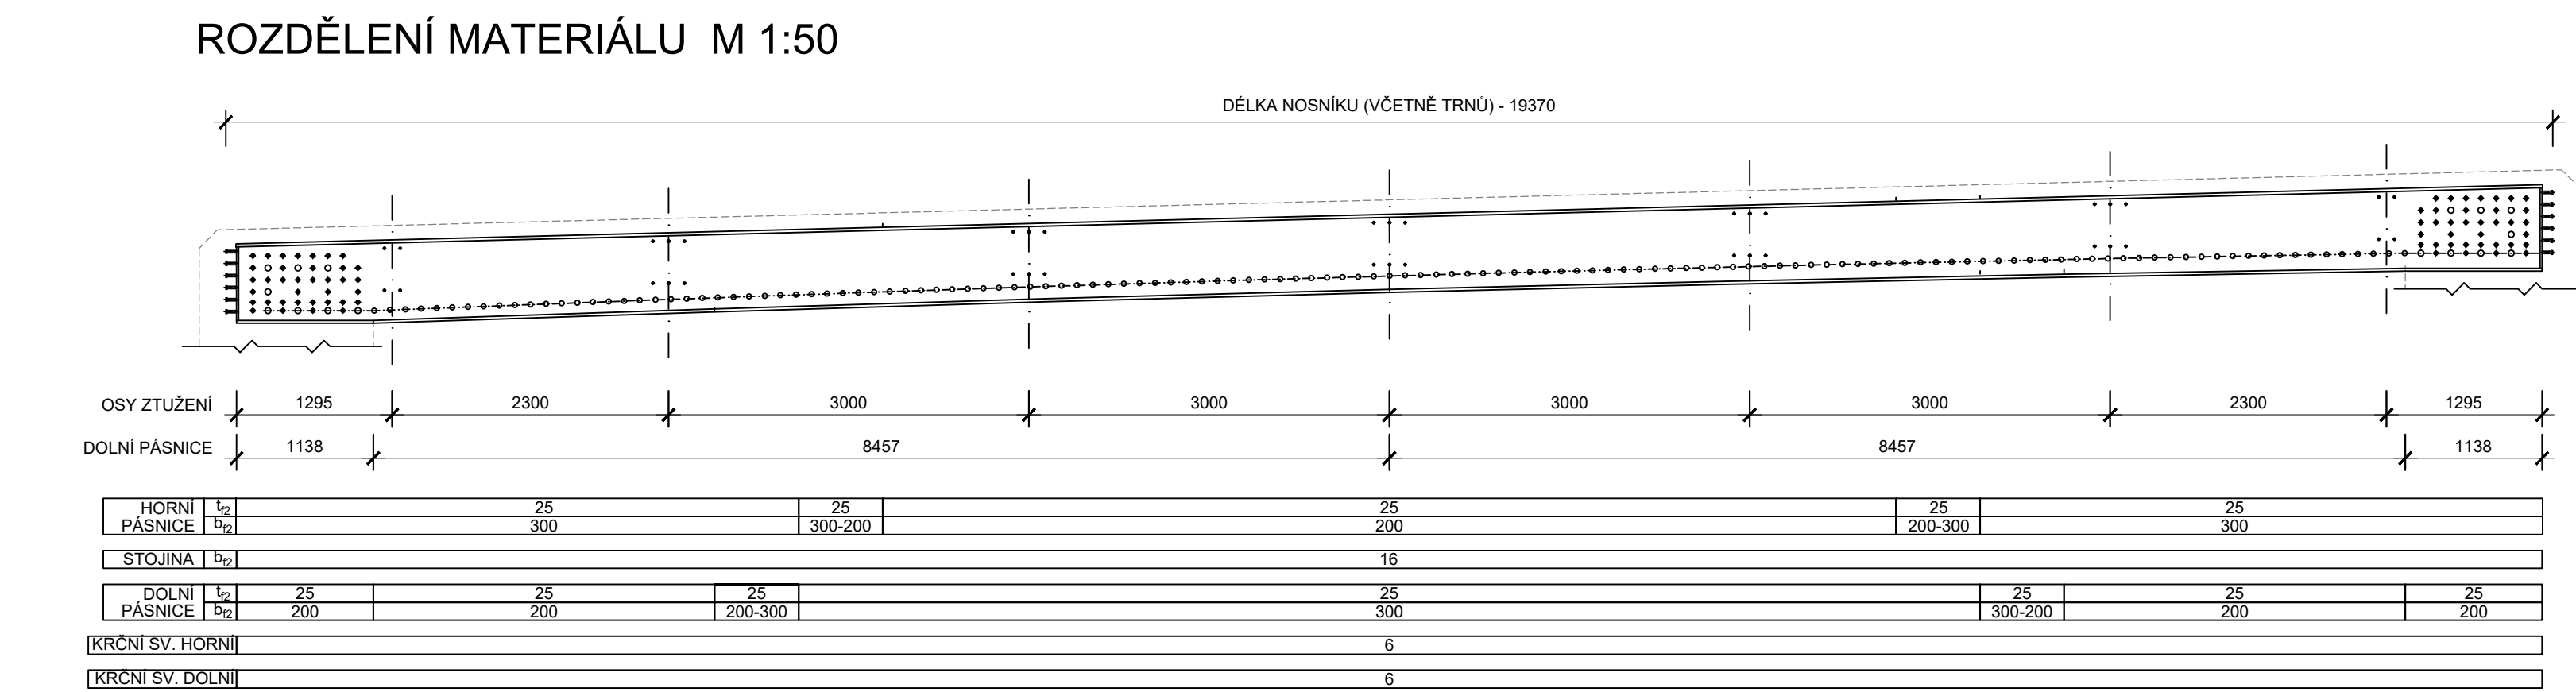

POZNÁMKY:

- VŠECHNY HRANY ZAOBLIT R= 2 mm
- ROZMĚRY KRESLENY PRO TEPLITU t=+10°C
- DĚLKA TRNU PO NAVAŘENÍ NA NK - 90 mm, HLAVA Ø 30 mm
- V HORNÍ PÁSNICI BUDOU PROVEDENY ODVZDUŠNOVACÍ OTVORY - POČET A JEJICH PROVEDENÍ STANOVÍ VTD
- PODROBNOSTI K OCELOVÝM NOSNÍKŮM, VIZ PŘÍLOHA 1.001
- DLE ČSN 73 2603:2011 BUDE PROVEDENA DILENSKÁ PŘEJÍMKÁ
- POSTUP MONTÁŽE A PODEPŘENÍ NOSNÍKŮ BUDE STANOVEN VE VTD

PRO VÝROBU NOSNÍKŮ BUDE ZPRACOVÁNA VTD!

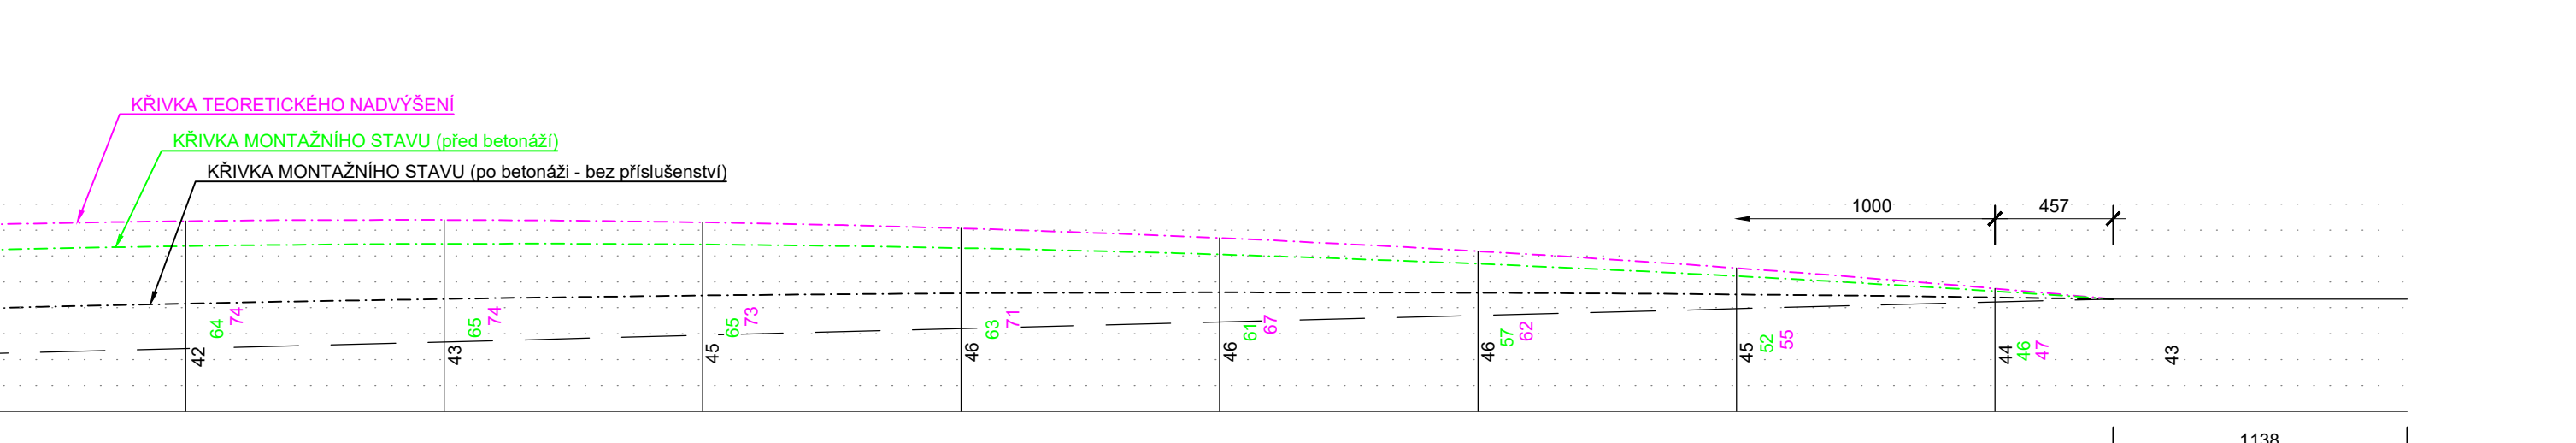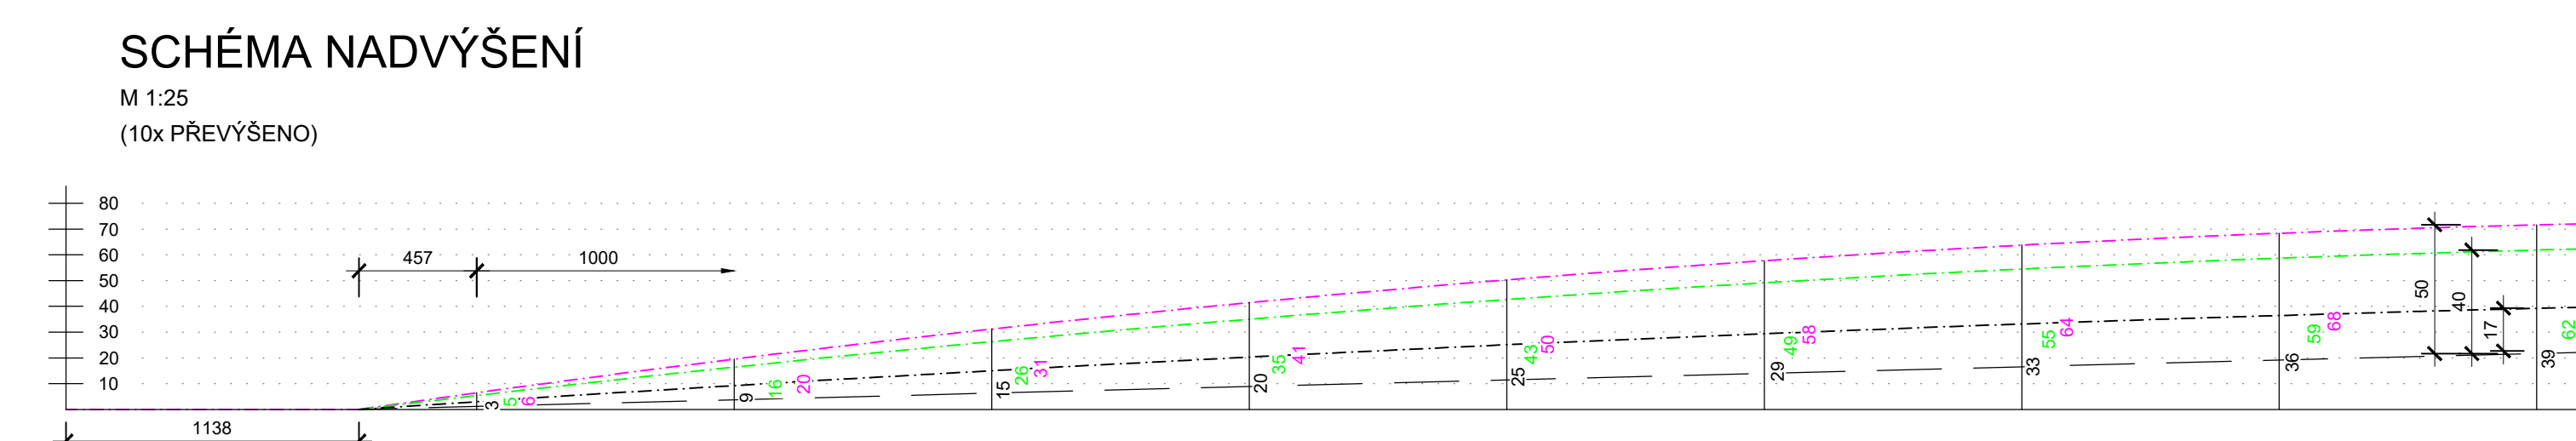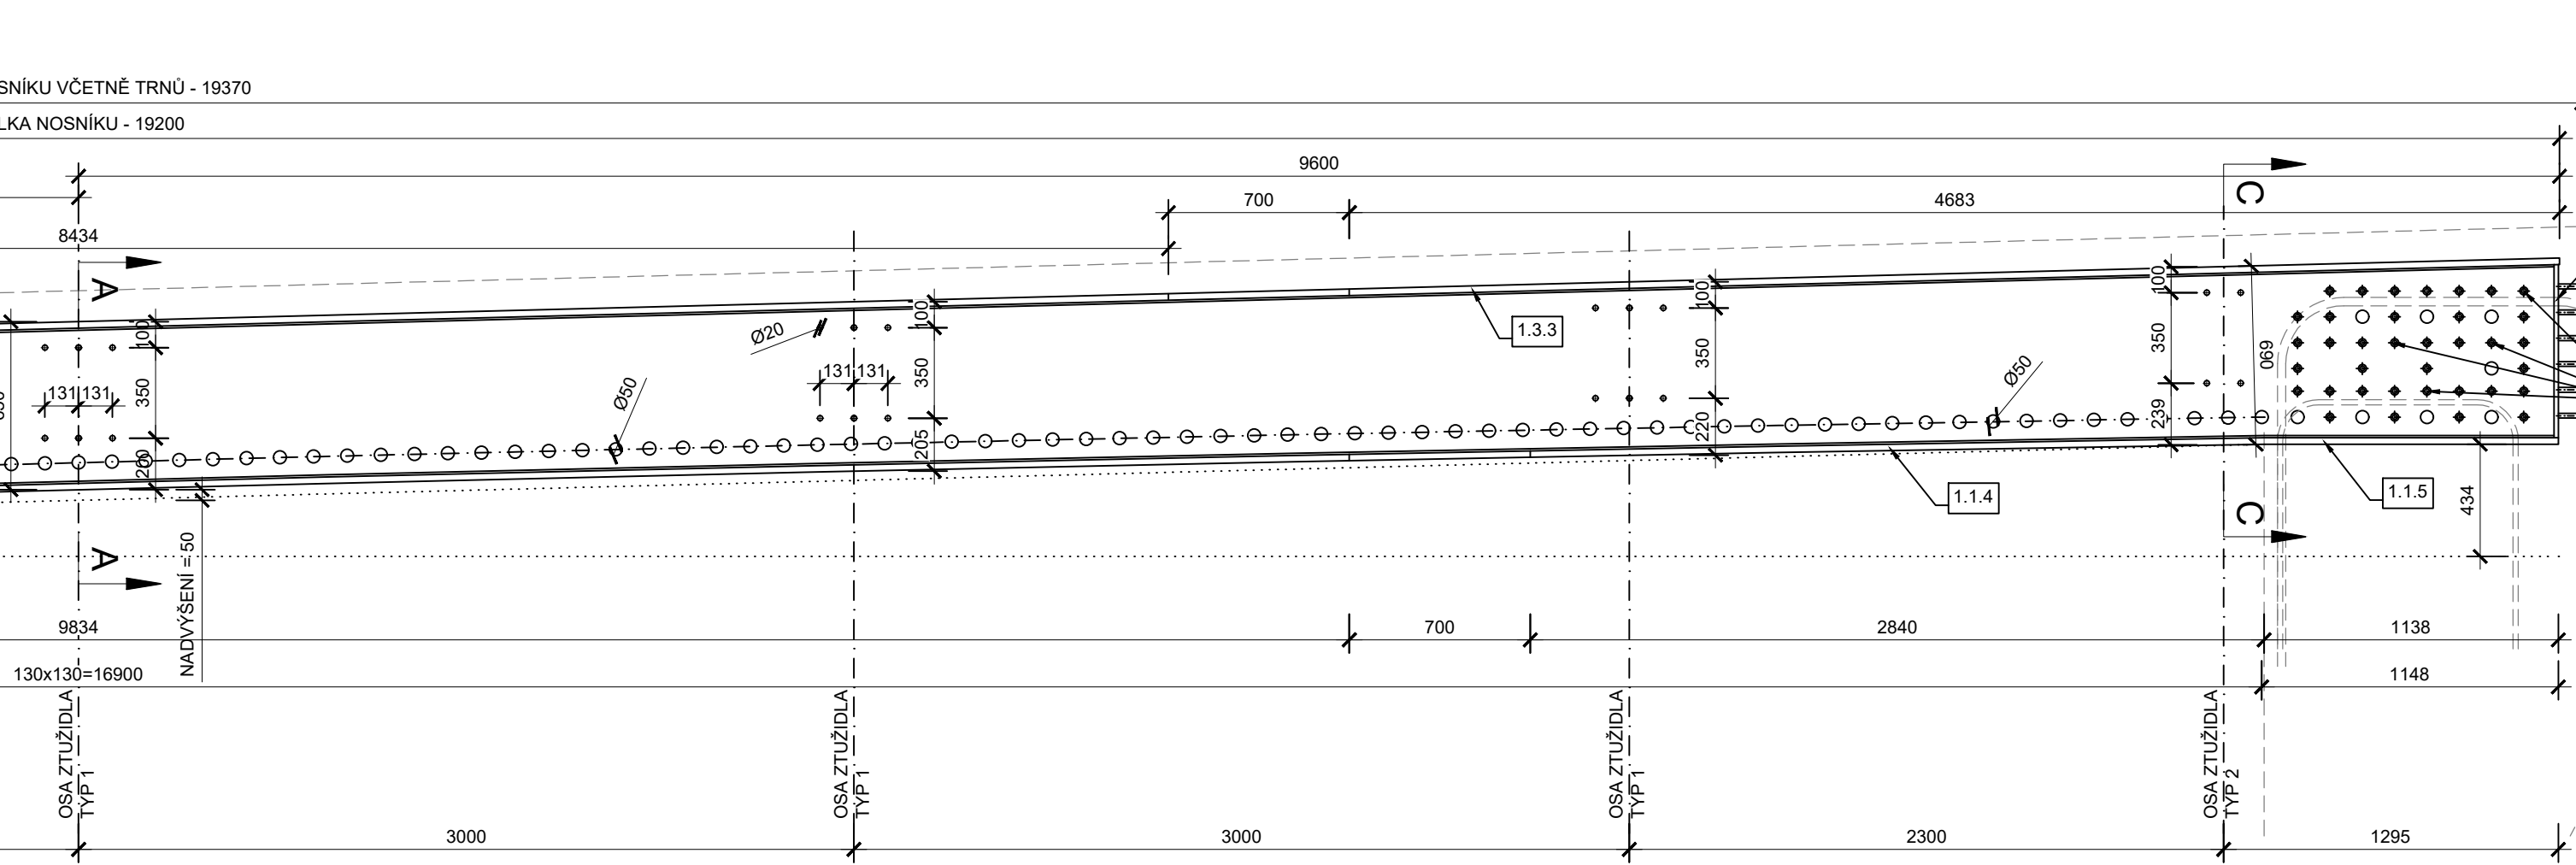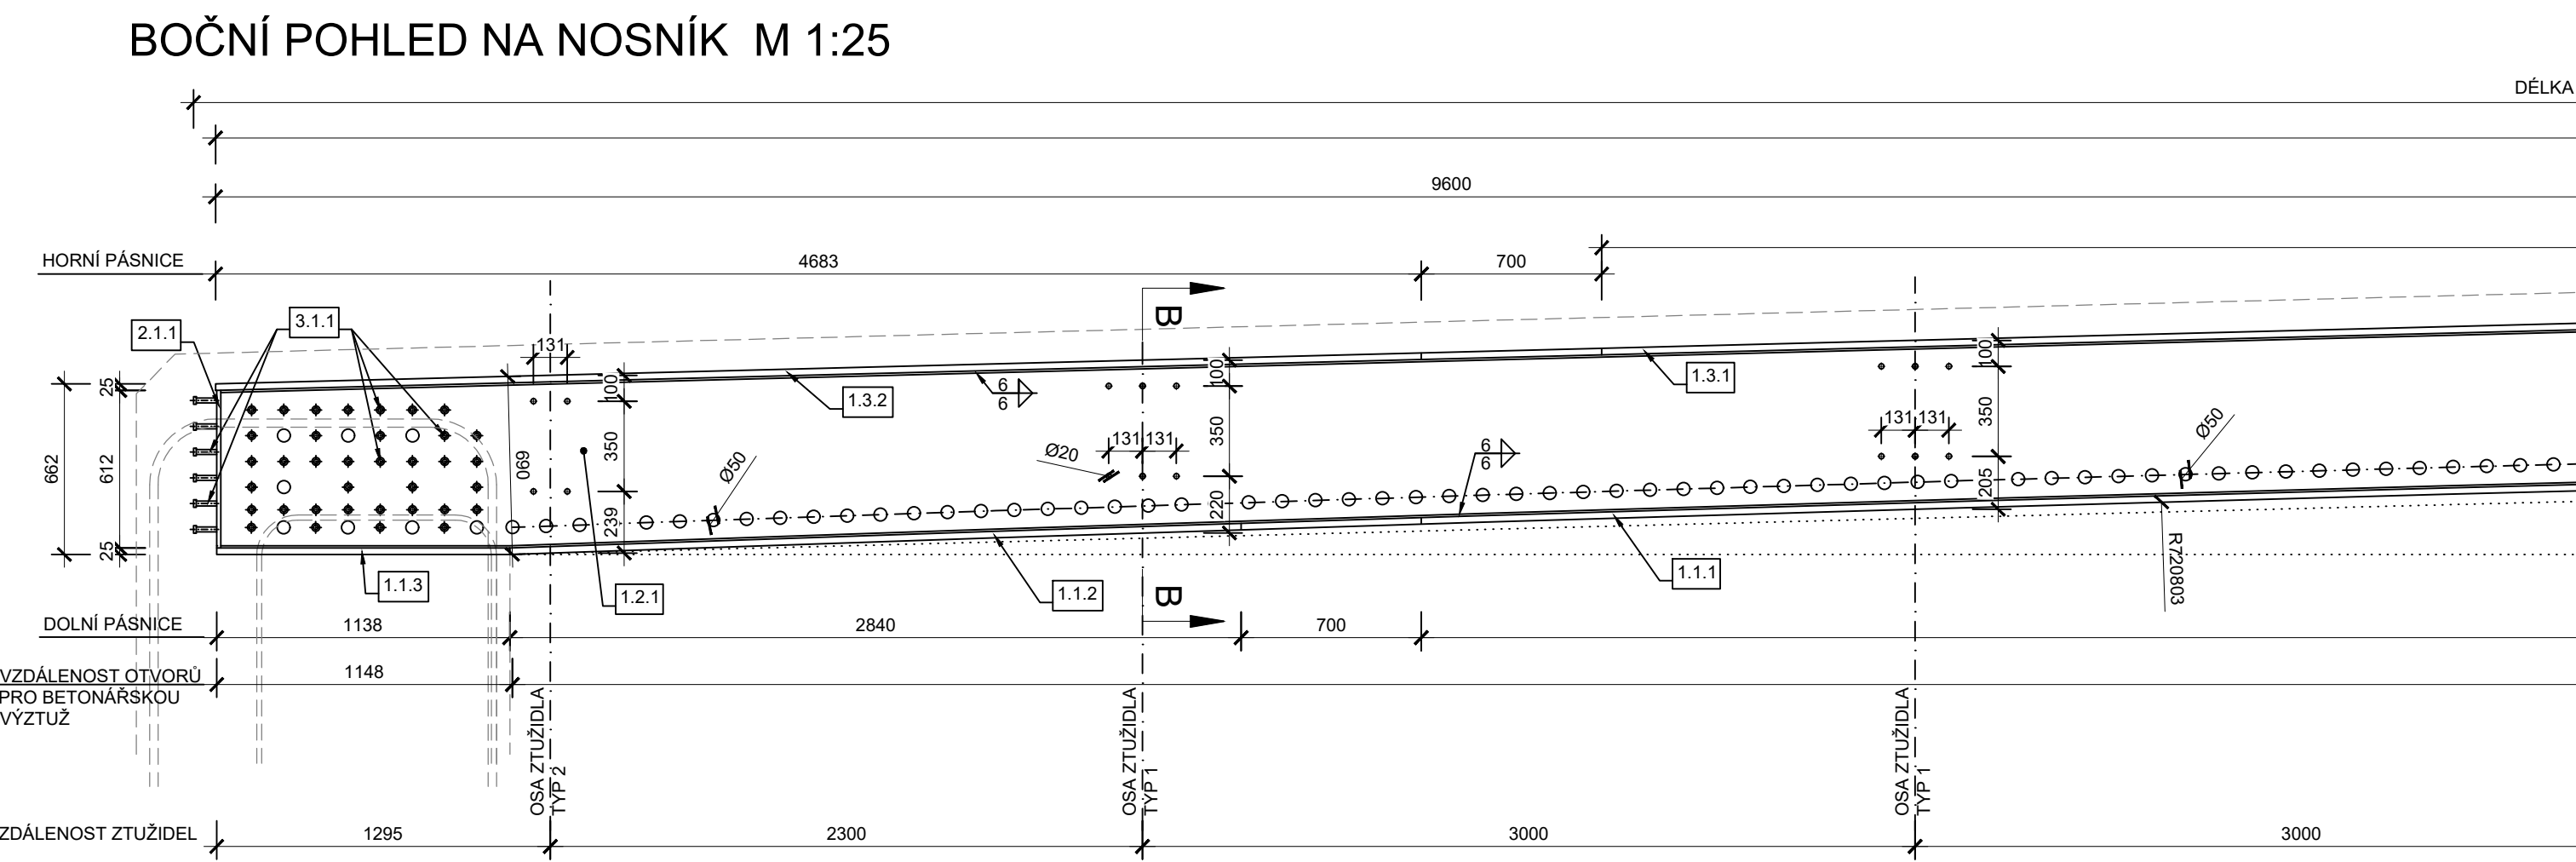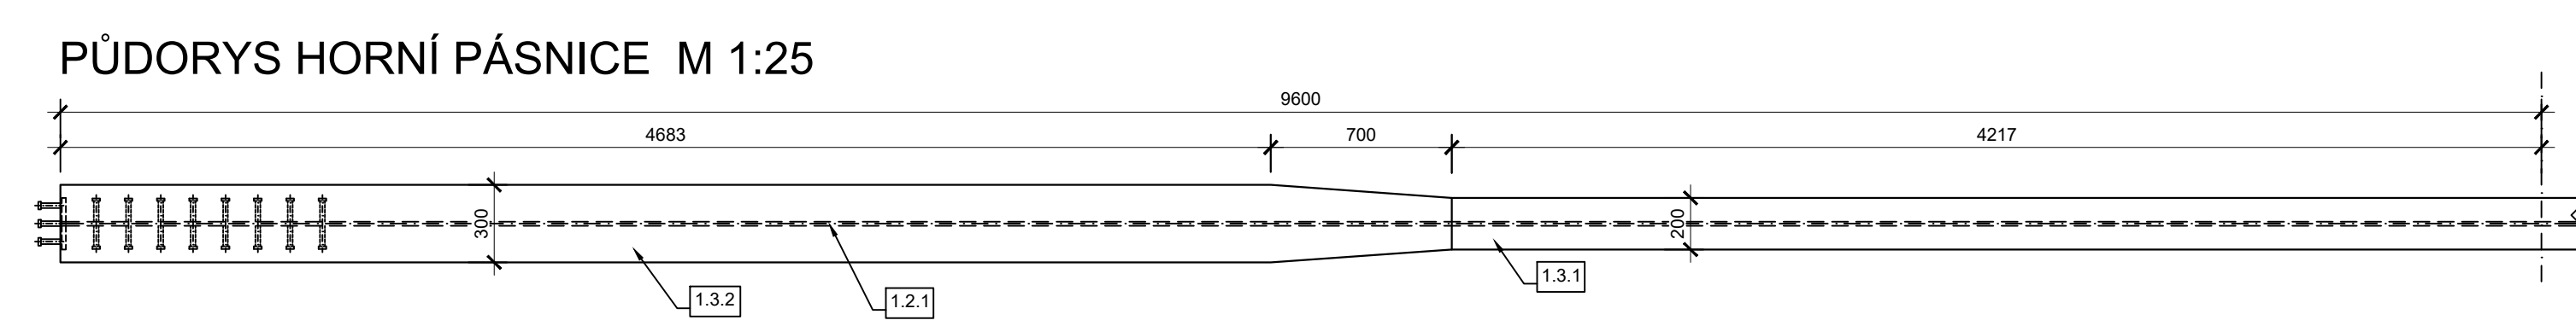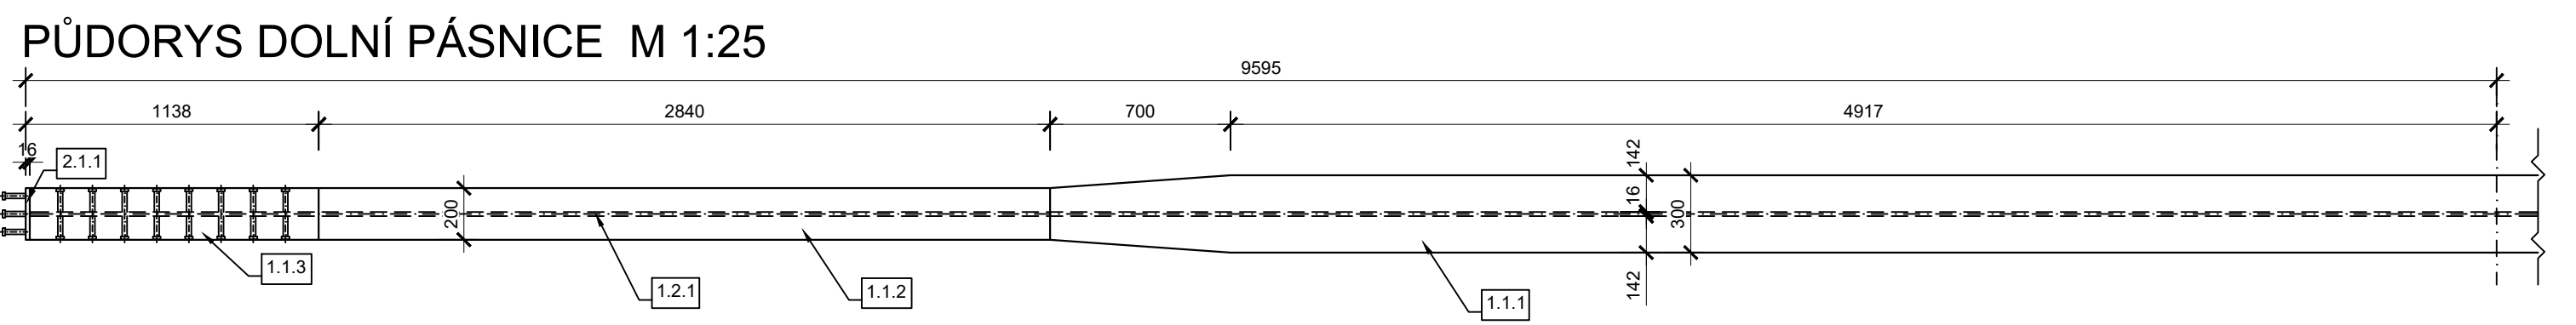

POZNÁMKY:

- VÝROBNÍ TVAR NADVÝŠENÍ JE PŘEDPOKLADAN JAKO TVAR KRUHOVÉHO OBLOUKU
- NADVÝŠENÍ OCELOVÉHO NOSNÍKU NENÍ SYMETRICKÉ VZHEDEM K VÝROBNÍM
- SYMETRICKÝ TVAR NOSNÍKU - KOTY NADVÝŠENÍ VZTAŽENÉ K VÝROBNÍM

KOTY TEORETICKÉHO NADVÝŠENÍ


- KOTY MONTÁŽNÍHO STAVU PŘED BETONÁŽÍ
- KOTY MONTÁŽNÍHO STAVU PO BETONÁŽI (BEZ PŘÍSLUŠENSTVÍ)

KOTY TEORETICKÉHO NADVÝŠENÍ

- KOTY MONTÁŽNÍHO STAVU PŘED BETONÁŽÍ
- KOTY MONTÁŽNÍHO STAVU PO BETONÁŽI (BEZ PŘÍSLUŠENSTVÍ)

Položka	Kusů	Název materiálu	Šířka [mm]	Délka [mm]	Materiál	Norma	Přejímka	Hmotnost [kg]	Poznámka
1. Svařované nosníky									
Svařované nosníky tvaru nesym. I - celkem 9 ks								Celkem za 1 ks Celkem za všechny ks	3395,24 33 952,4
1.1.1	1	P 25	300	11 234	S 355 J2+N	ČSN EN 10025-1,2	3,2	647,6	647,6
1.1.2	1	P 25	200	2 840	S 355 J2+N	ČSN EN 10025-1,2	3,2	111,5	111,5
1.1.3	1	P 25	200	1 138	S 355 J2+N	ČSN EN 10025-1,2	3,2	44,7	44,7
1.1.4	1	P 25	200	2 840	S 355 J2+N	ČSN EN 10025-1,2	3,2	111,5	111,5
1.1.5	1	P 25	200	1 138	S 355 J2+N	ČSN EN 10025-1,2	3,2	44,7	44,7
1.2.1	1	P 16	600	19 158	S 355 J2+N	ČSN EN 10025-1,2	3,2	1484,2	1484,2
1.3.1	1	P 25	200	6 330	S 355 J2+N	ČSN EN 10025-1,2	3,2	331,0	331,0
1.3.2	1	P 25	300	3 686	S 355 J2+N	ČSN EN 10025-1,2	3,2	310,1	310,1
1.3.3	1	P 25	300	3 686	S 355 J2+N	ČSN EN 10025-1,2	3,2	310,1	310,1
2. Čelní desky									
Čelní desky nosníků, 2 ks na jeden nosník								Celkem za 1 ks Celkem za všechny ks	32,3 323,0
2.1.1	2	P 16	200	643	S 355 J2+C450	ČSN EN 10025-1,2	3,2	16,2	32,3
3. Spřahovací trny									
Spřahovací kotvení trny, 2x90 ks na jeden nosník								Celkem za 1 ks Celkem za všechny ks	57,96 579,6
2.1.1	180	Ø19	-	90	S 355 J2+C450	ČSN EN 10025-1,2	3,2	0,322	57,96
4. Stabilizační tyče									
Stabilizační tyče závitové, distanční trubky, podložky, matice								Celkem za 1 ks Celkem za všechny ks	4,210456 75,8
4.1.1	2	Závitová tyč M20	Ø20	590	8.8	DIN 975	2,2	1,2	2,4
4.1.2	1	Distanční trubka TR 31,8x4	Ø31,8	468	S 235 JR	ČSN 42 5715	2,2	1,3	1,3
4.1.3	2	Přesná podložka M20	3	-	8.8	ČSN EN ISO 7089	2,2	0,02	0,04
4.1.4	6	Matice M20	-	-	8.8	ČSN EN ISO 7089	2,2	0,06	0,36
4.1.5	6	Podložka M20	-	-	8.8	ČSN EN ISO 7089	2,2	0,02	0,12
5. Příčné ztužidla									
Příčná rámová ztužidla, celkem 40 ks								Celkem za 1 ks Celkem za všechny ks	35,6202 1 602,9
3.1.1	1	IPE 140	-	442	S 235 J2+N	ČSN EN 10025-1,2	2,2	11,6	11,6
3.1.2	4	P 10	75	90	S 235 J2+N	ČSN EN 10025-1,3	2,2	0,47	1,9
3.1.3	2	P 16	272	320	S 235 J2+N	ČSN EN 10025-1,4	2,2	11,1	22,2
6. Spojovací materiál									
Připoje ztužidel, 4 ks na jedné čelní desce								Celkem za 1 ks Celkem za všechny ks	1,07 48,2
-	6,25	šroub M20			ČSN EN ISO 7089		0,12	0,75	připoj ztužidel
-	8	matice M20			ČSN EN ISO 7089		0,03	0,24	připoj ztužidel
-	8	podložka M20			ČSN EN ISO 7089		0,01	0,08	připoj ztužidel
Celková hmotnost oceli na nosnou konstrukci									
Svařované nosníky								35 552	(včetně svarů - 2% hm.)
Montážní tužení								1 759	(včetně svarů - 2% hm. a výztuha)
HMOTNOST OCELOVÉ ČÁSTI NOSNÉ KONSTRUKCE [kg]								37 311	

SOUŘADNICOVÝ SYSTÉM: S-JTSK
VÝŠKOVÝ SYSTÉM: Bpv

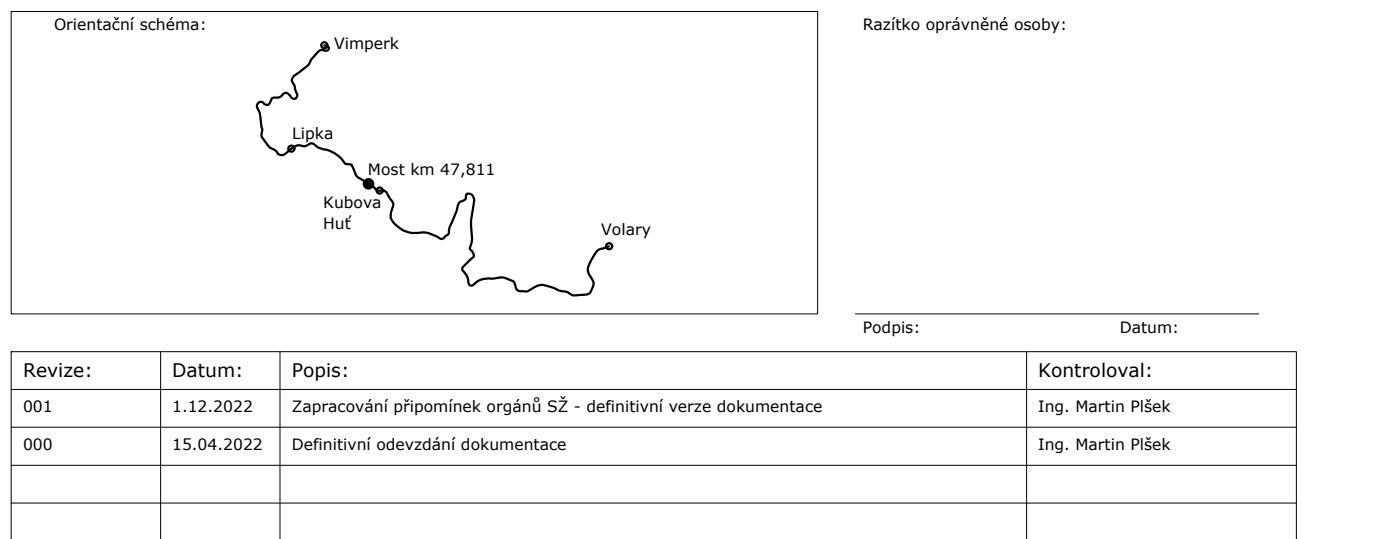

Revizor:	Datum:	Popis:	Kontroloval:
001	1.12.2022	Zpracování přílohy 02 - definitivní verze dokumentace	Ing. Martin Písek
000	15.04.2022	Definitivní odevzdání dokumentace	Ing. Martin Písek

Stavění/Investor: Správa železnic, státní organizace
Adresa: Diálská 1003/7, 110 00 Praha 1
Zástupce investora: Stavební správa západ
Adresa: Ke Štvanici 656/3, 186 00 Praha 8 - Karlín

Zhotovitel stavby: DIPONT s.r.o.
Adresa: Křižská 1432/18, 400 01 Ústí nad Labem
Kontakt: T: +420 475 201 724
E: dipont@dipont.cz

Hlavní projektant (HP): Ing. Petr Novák
Speciální: Ing. Martin Písek
Odpovědný projektant: Ing. Martin Písek
Zpracovatel: Ing. Norbert Pelc

Název stavby/akce:	Rekonstrukce mostu v km 47,811 na trati Strakonice - Volary			Ověření (S-kód): 5632000181
Název části:	Indyřnská objekt	Ověření zhotovitele: D20208		
Název objektu:	Most v km 47,811	Ověření části: D. 2.1.4 Ověření objektu/komplexu: SO 11-20-01		
Název přílohy:	Ocelové nosníky	Číslo přílohy: 2. 014		
Název dílčí části přílohy:	Katastrální území: Rač [644625], Kubova Huť [644609]	Tiřdu:	Paré:	
Kraj:	Jihomoravský	0381,16		
Shrnutí dokumentace:	Datum zpracování: 12/2022	Formát: A4/A4	Mřířko: 1:50	
DUP				
Shrnutí dokumentace (část): 1 2 260				