


TÚ 0381
most v km 47,811

PŮDORYS LEVÉ ŘÍMSY

M 1:100

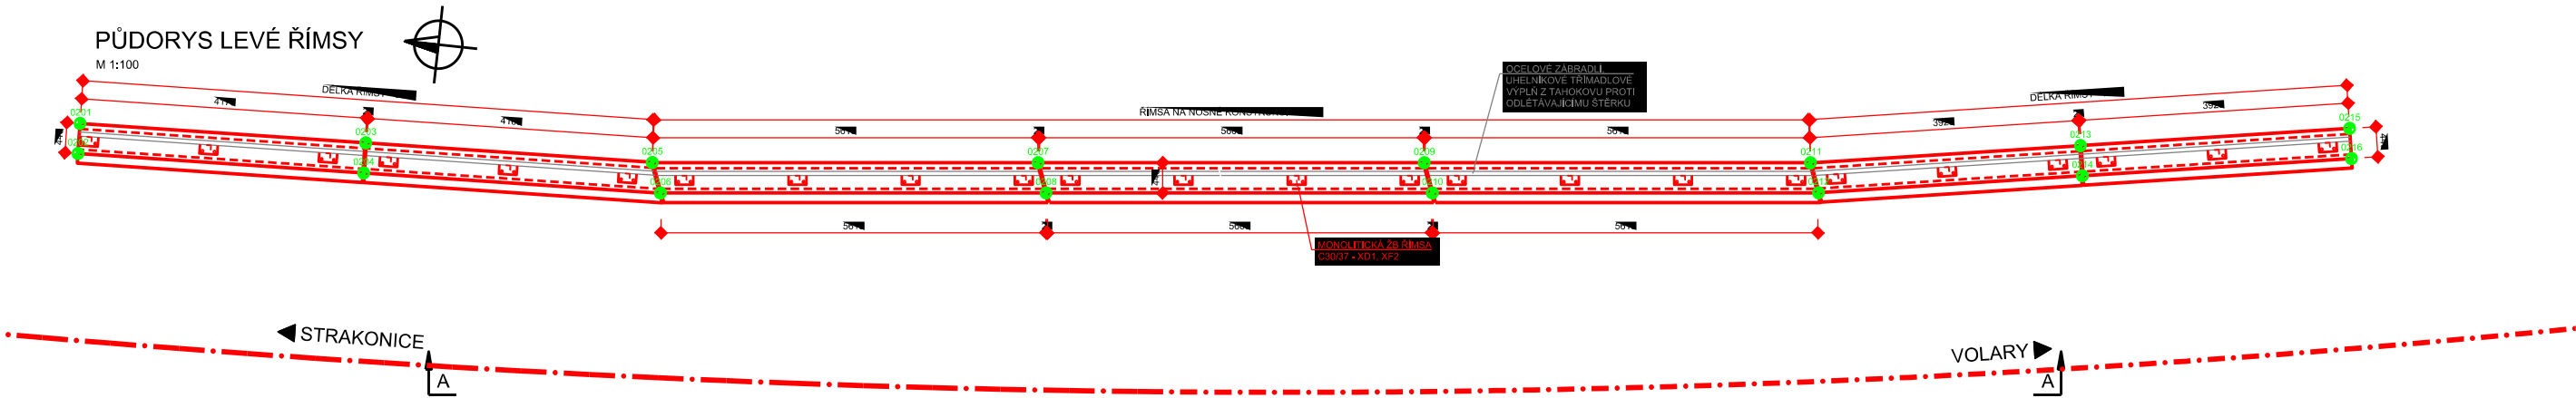

PŮDORYS PRAVÉ ŘÍMSY

M 1:100

