

TÚ 0381
most v km 47,811


PŮDORYS LEVÉ ŘÍMSY

M 1:100



PŮDORYS PRAVÉ ŘÍMSY

M 1:100

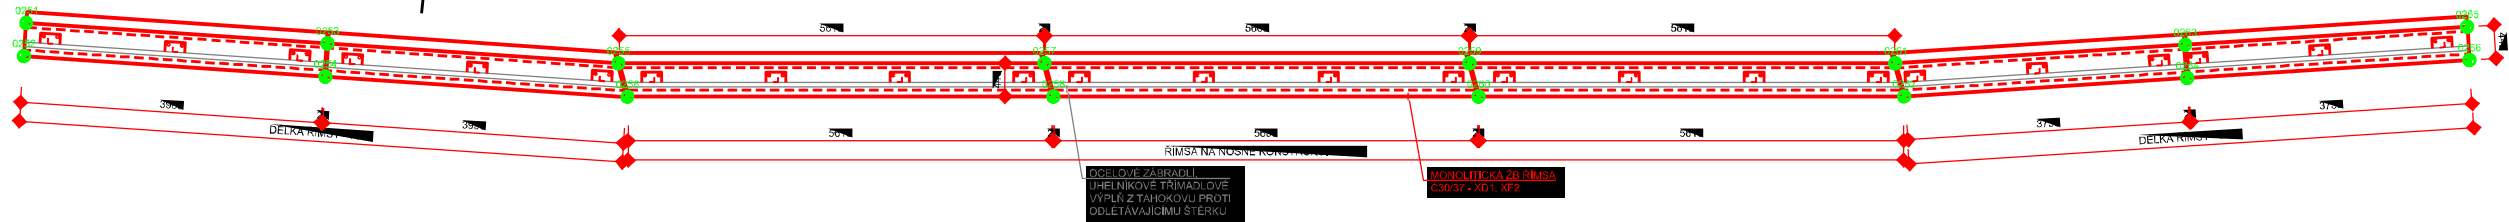

3.6.2022

857/2021



Náležitostí a přesností odpovídá právním předpisům
a podmínkám písemně dohodnutým s objednatelem.