


Brno Kounicova, 2.NP
nový stav

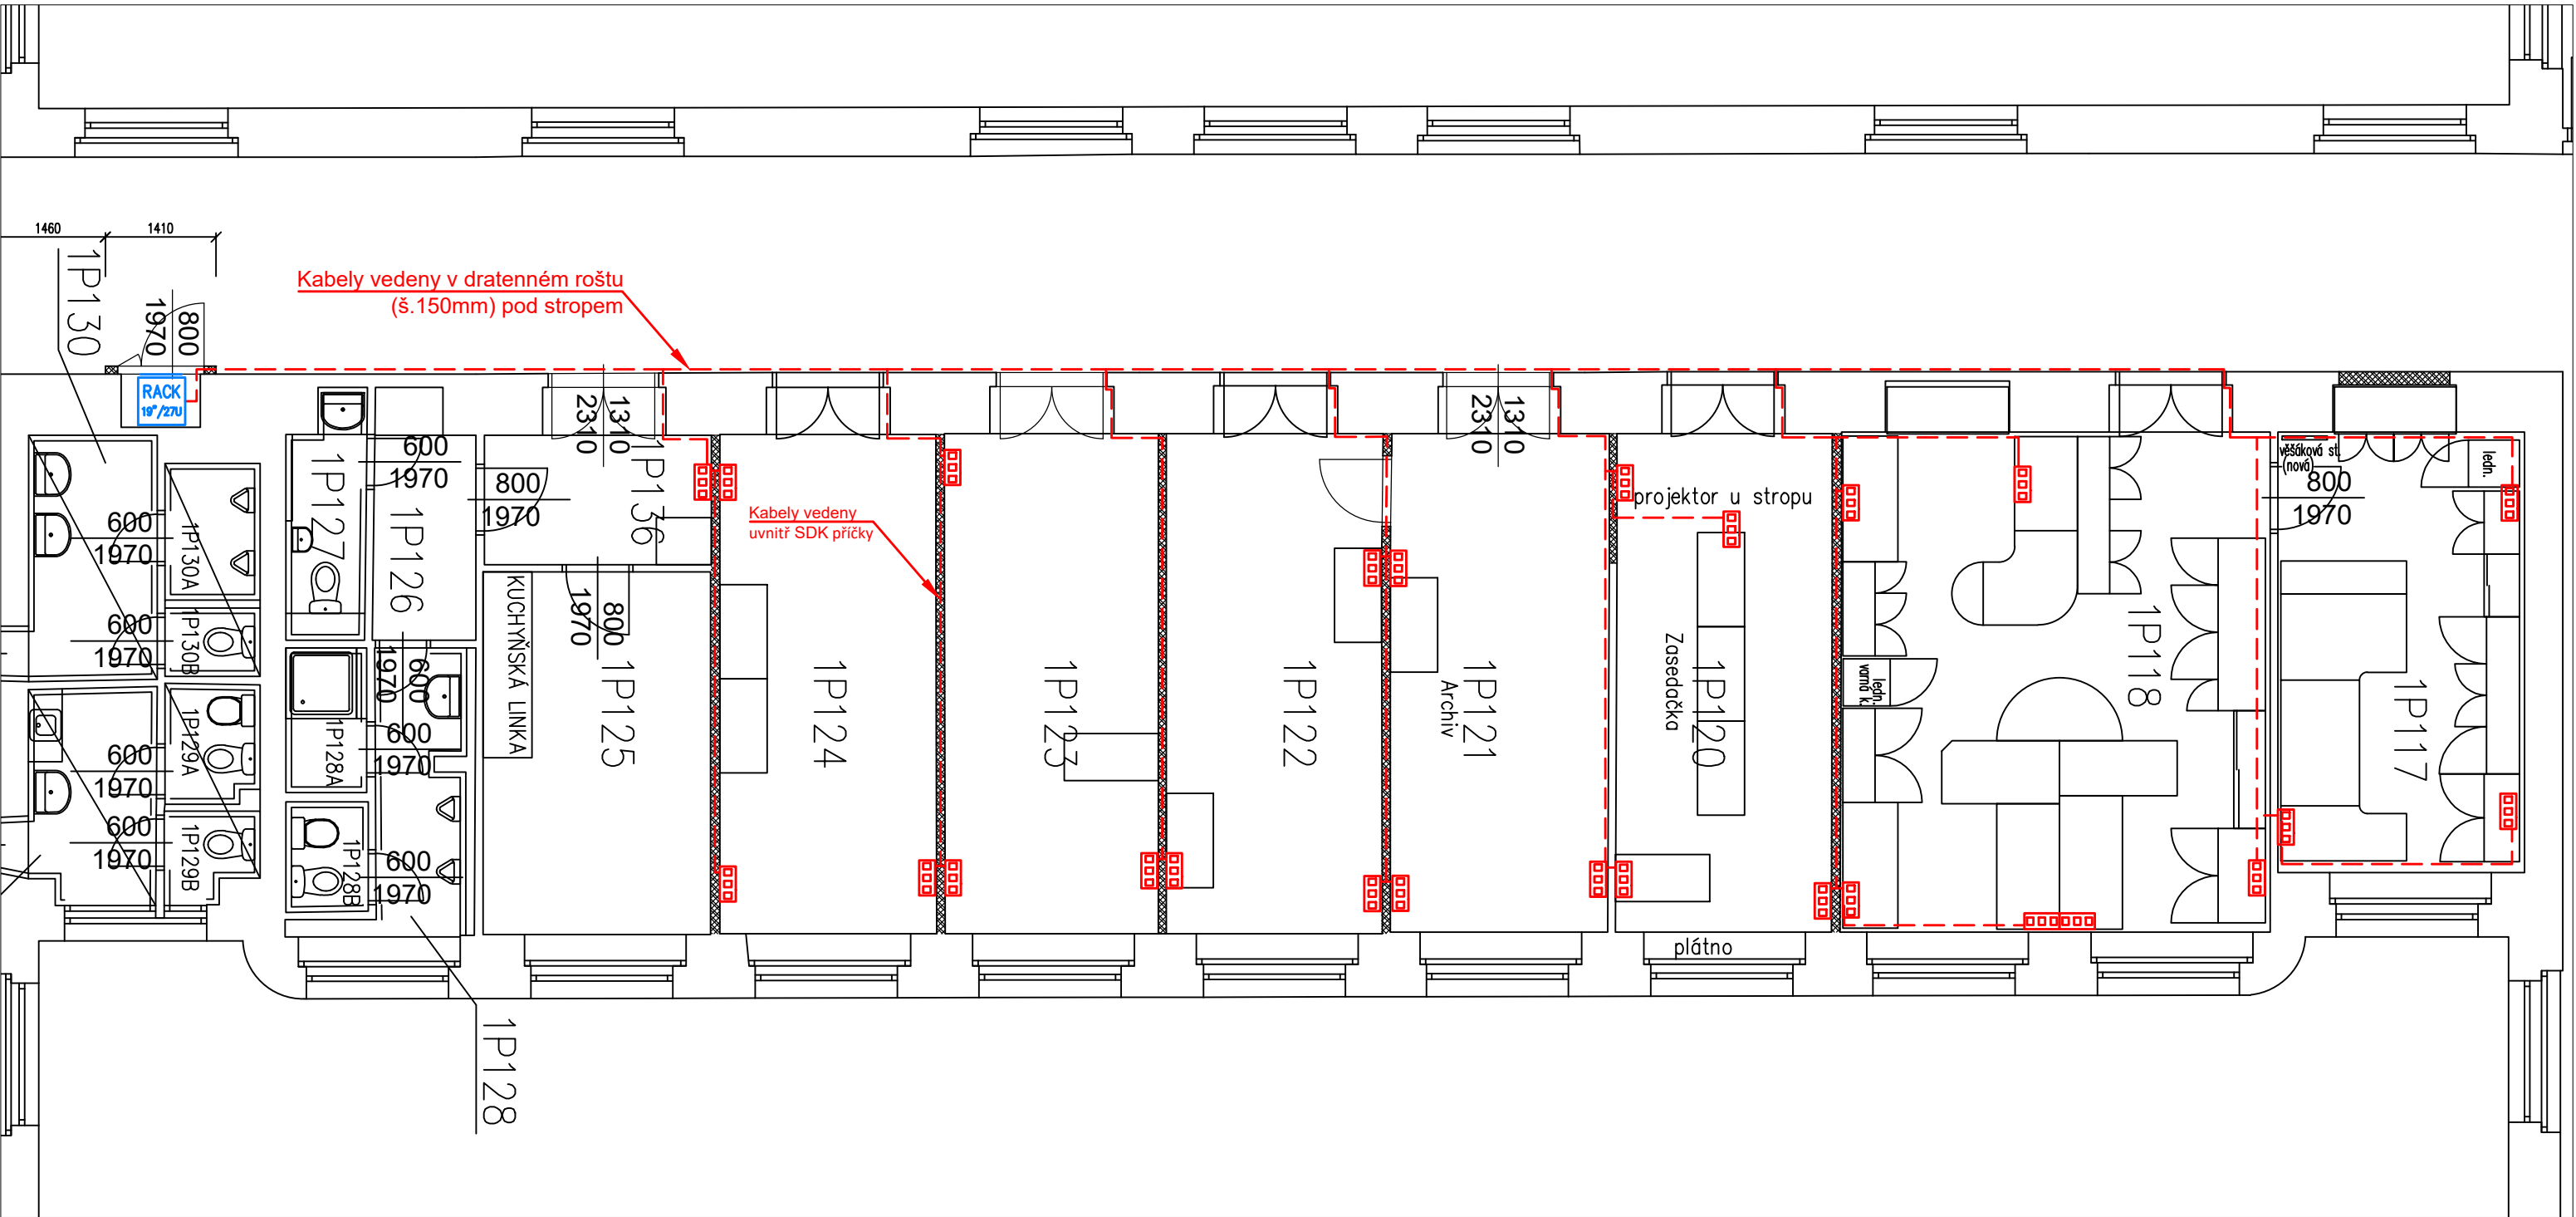

LEGENDA:

- stávající/nové stavební konstrukce
- - - sdělovací zařízení nové
- sdělovací zařízení stávající - upravované
- datová trojzásuvka

			ČÍSLO SOUPRAVY:
REVIZE Č.	DATUM	ZMĚNA	

**JICOM, spol. s r.o.**
Jarní 1116/50
614 00 Brno

**SUDOP BRNO**
Kounicova 26
611 36 Brno

OBJEDNAVATEL: Správa železnic, státní organizace, Oblastní ředitelství Brno, Kounicova 26, 611 43 Brno		tel. : +420 972 625 804 E-mail: sudop@sudop-brno.cz	
PROFESNÍ SKUPINA:	21 Sdělovací zařízení	VEDOUCÍ PROF. SKUPINY Ing. Josef Naništa	GENERÁLNÍ ŘEDITEL ING. KAMIL CHMELA
ODPOVĚDNÝ PROJ. ZAKÁZKY ING. JAN ZÁŘECKÝ	ODPOVĚDNÝ PROJ. PS, SO Ing. Lukáš Bari	NAVRHL, VYPRACOVAL Ing. Lukáš Bari	KONTROLOVAL Ing. Josef Naništa
KRAJ : JIHO-MORAVSKÝ		POVĚŘENÝ OÚ : BRNO	
Brno Kounicova ADM - oprava kanceláří 2NP (SMT + ST Brno) PS 01 úprava pro ST Brno (krček) - Sdělovací zařízení		ZAK. ČÍSLO 21143-01-0523	ARCH. ČÍSLO 2023240014
		MĚŘITKO	POČET FORMÁTŮ
Brno Kounicova, 2. NP, dispozice		STUPEŇ : PDPS	
		DATUM: 06/2023	
		ČÁST DOKUM. D.1.7.1	PŘÍLOHA 2.301