

VÝSTAVBA LÁVKY V ŽST PRAHA-SMÍCHOV

ŽST PRAHA-SMÍCHOV
- ROZVADĚČ NA NÁSTUPIŠTÍCH 2-4 POD LÁVKOU
- MĚŘITKO 1:10


PŘEHLEDOVÁ MAPA 1:1000

Hranice stávajícího drážního pozemku

Objekt se nachází v:
Katastrální území: Smíchov [729051]
Pozemek: 5006/1 (č. p. 279) a 5006/5


POHLED NA SDĚLOVACÍ ROZVADĚČE 1:10

2x Skříň na sokl, IP 54
rozměry 900x350x550mm (V x H x Š)
s trojbodovým pákovým uzávěrem

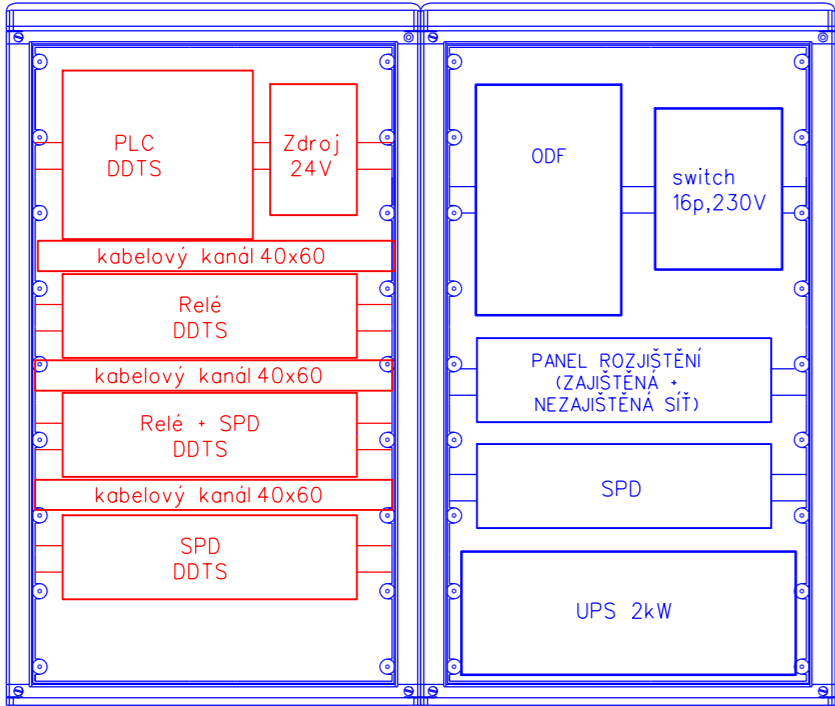

VYSVĚTLIVKY:

- řešeno v rámci tohoto PS
- řešeno v jiném PS/SO stavby
- přemístění nebo demontáže v rámci tohoto PS
- stávající zařízení
- sdělovací kabeláž DDTS
- napájecí kabeláž DDTS
- čidlo vlhkosti a teploty DDTS

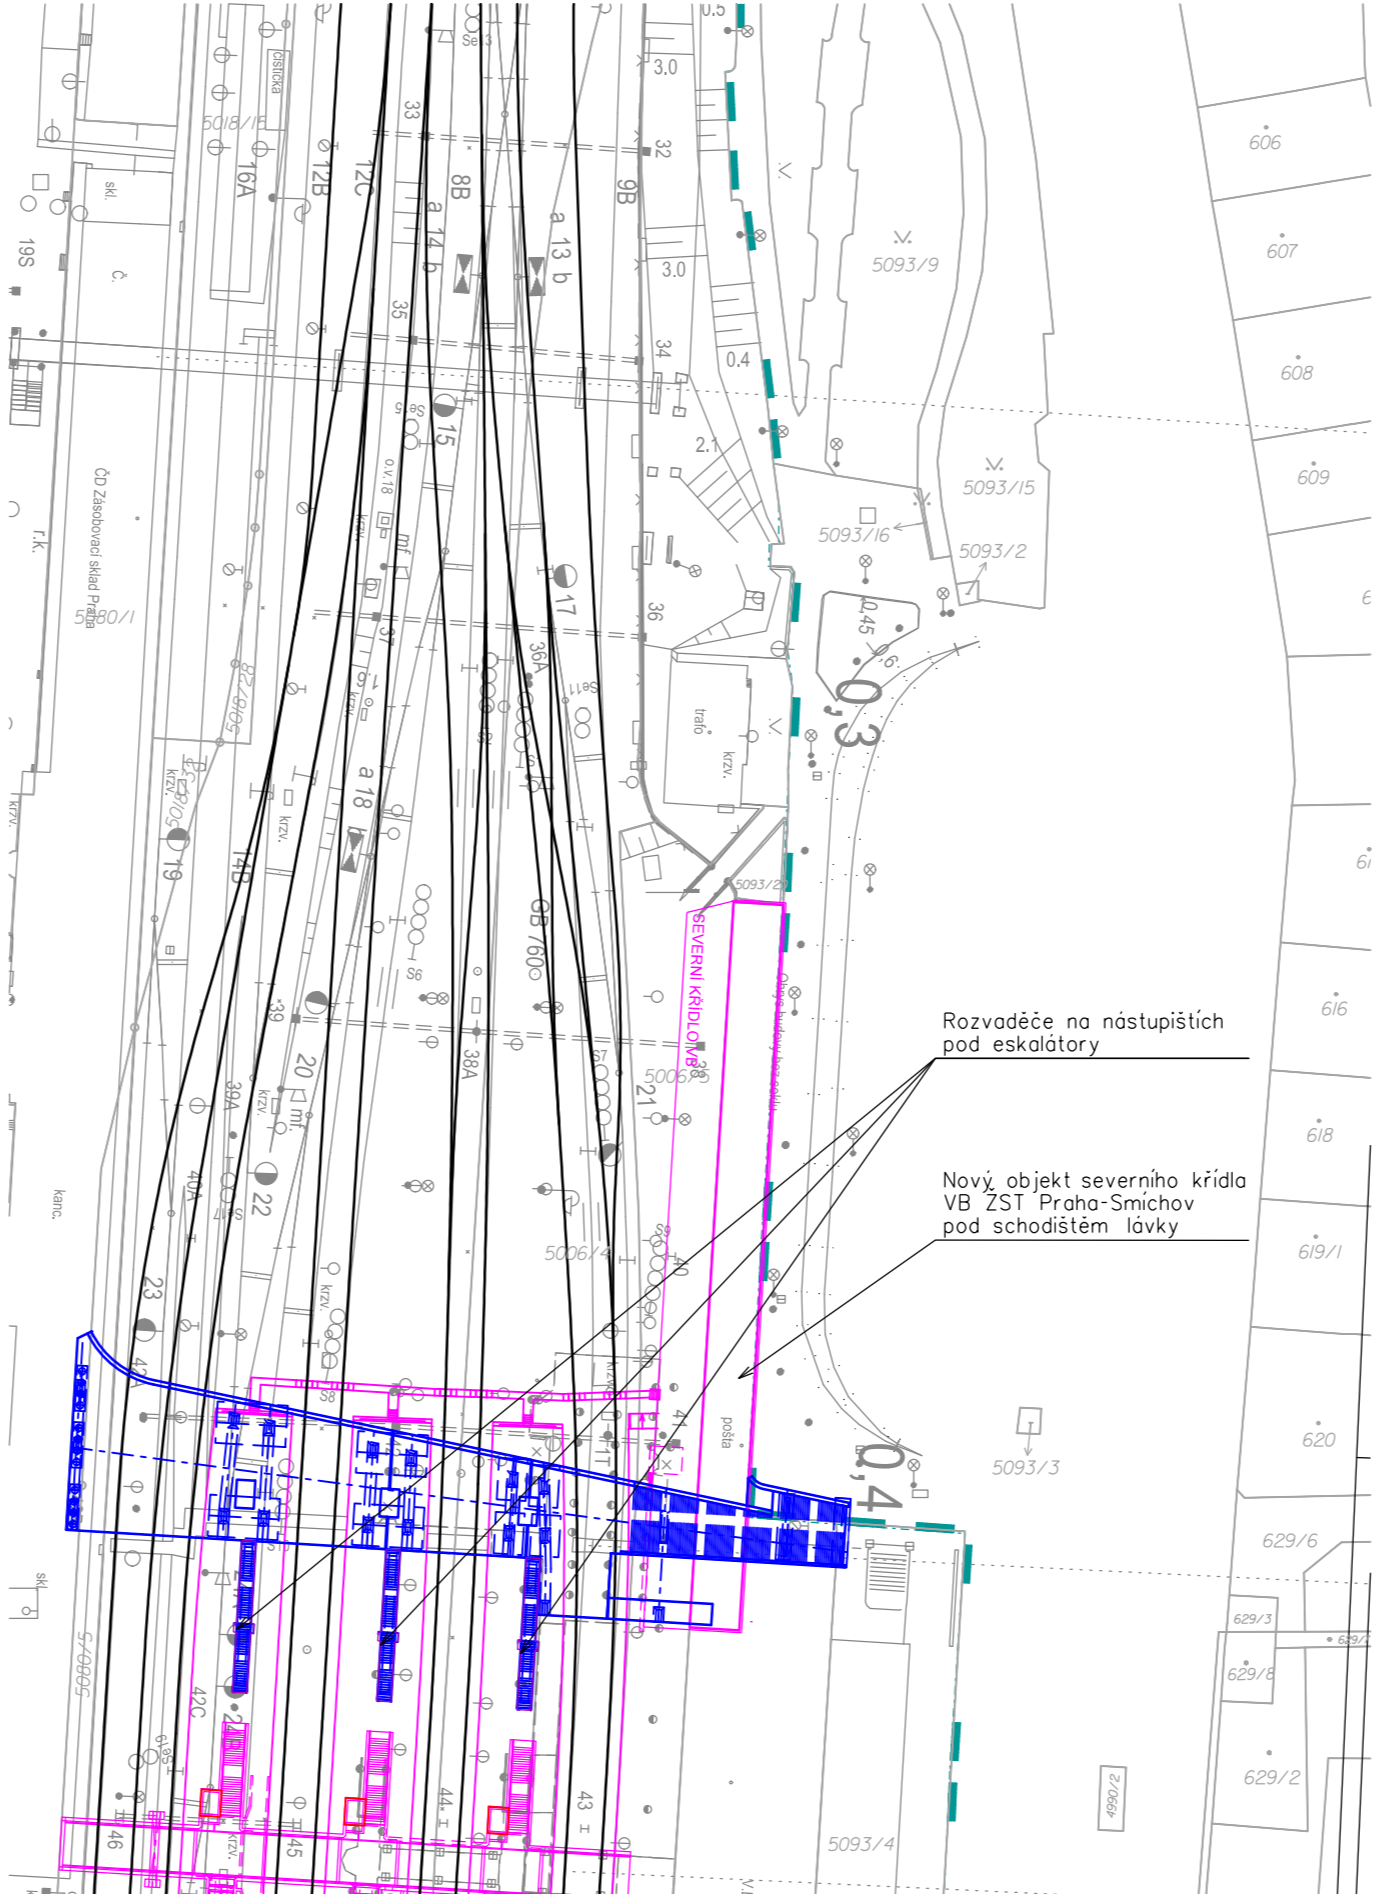



Paré:

Orientační schéma:

Razítko oprávněné osoby:

Podpis:		Datum:	
Revize:	Datum:	Popis:	Kontroloval:
000	3.12.2021	Definitivní odevzdání dokumentace PDPS	Ing. Martin Štřof

Stavebník / investor:	Správa železnic, státní organizace	
Adresa:	Dlážděná 1003/7, 110 00 Praha 1	
Zástupce investora:	Stavební správa západ	
Adresa:	Sokolovská 278/1955, 190 00 Praha 9	

Zhotovitel díla:	SUDOP PRAHA a.s.	
Adresa:	Olšanská 1a, 130 00 Praha 3	
Kontakt:	T: +420 605 229 020 E: praha@sudop.cz	
Zhotovitel části / objektu:	SUDOP PRAHA a.s.	
Adresa:	Olšanská 1a, 130 00 Praha 3	
Kontakt:	T: +420 605 229 020 E: praha@sudop.cz	
Hlavní projektant (HIP):	Ing. Tomáš Martínek	Specialista: Ing. Martin Štřof

Název stavby / akce:	VÝSTAVBA LÁVKY V ŽST. PRAHA - SMÍCHOV	Označení (S-kód):	S631700316
		Zakázka:	20-303.209
Název části:	Železniční sdělovací zařízení	Označení části:	D.1.2.10
Název objektu:	Lávka v ŽST Praha-Smíchov, DDTS ŽDC	Číslo objektu / komplexu:	PS 30-02-02
Název přílohy:	Dispoziční výkresy	Číslo přílohy:	2 . 303
Název dílčí části přílohy:	Rozvaděč na nástupištích 2-4	Stupeň dokumentace:	PDPS
Odpovědný projektant:	Zpracovatel přílohy: Ing. Ondřej Krupička	Měřítko:	1:10
Ing. Ondřej Krupička	Ing. Ondřej Krupička	Formáty:	3xA4
Kraj:	Katastrální území: Smíchov	TUDU:	viz textová část
HL. město Praha	Smíchov	Smluvní datum zpracování:	12/2021

S-kód:	Stupeň dokumentace:	Část:	Objekt:	Podobjekt:	Příloha:	Revize:
S 6 3 1 7 0 0 3 1 6	P D P S	D 1 2 1 0	P S 3 0 0 2 0 2	X X	2	3 0 3 0 0 0

DOKUMENT LZE UŽÍVAT POUZE VE SMYSLU PŘÍSLUŠNÉ SMLOUVY O DÍLO, ŽÁDNÁ JEHO ČÁST NEMŮŽE BYT DLE ZÁKONA č.121/2000 Sb., KOPÍROVÁNA NEBO JINÝM ZPŮSOBEM ROZŠÍŘOVÁNA BEZ SOUHLASU SUDOP PRAHA a.s.