


VÝSTAVBA LÁVKY V ŽST PRAHA-SMÍCHOV

BTS PRAHA-SMÍCHOV, STÁVAJÍCÍ STAV

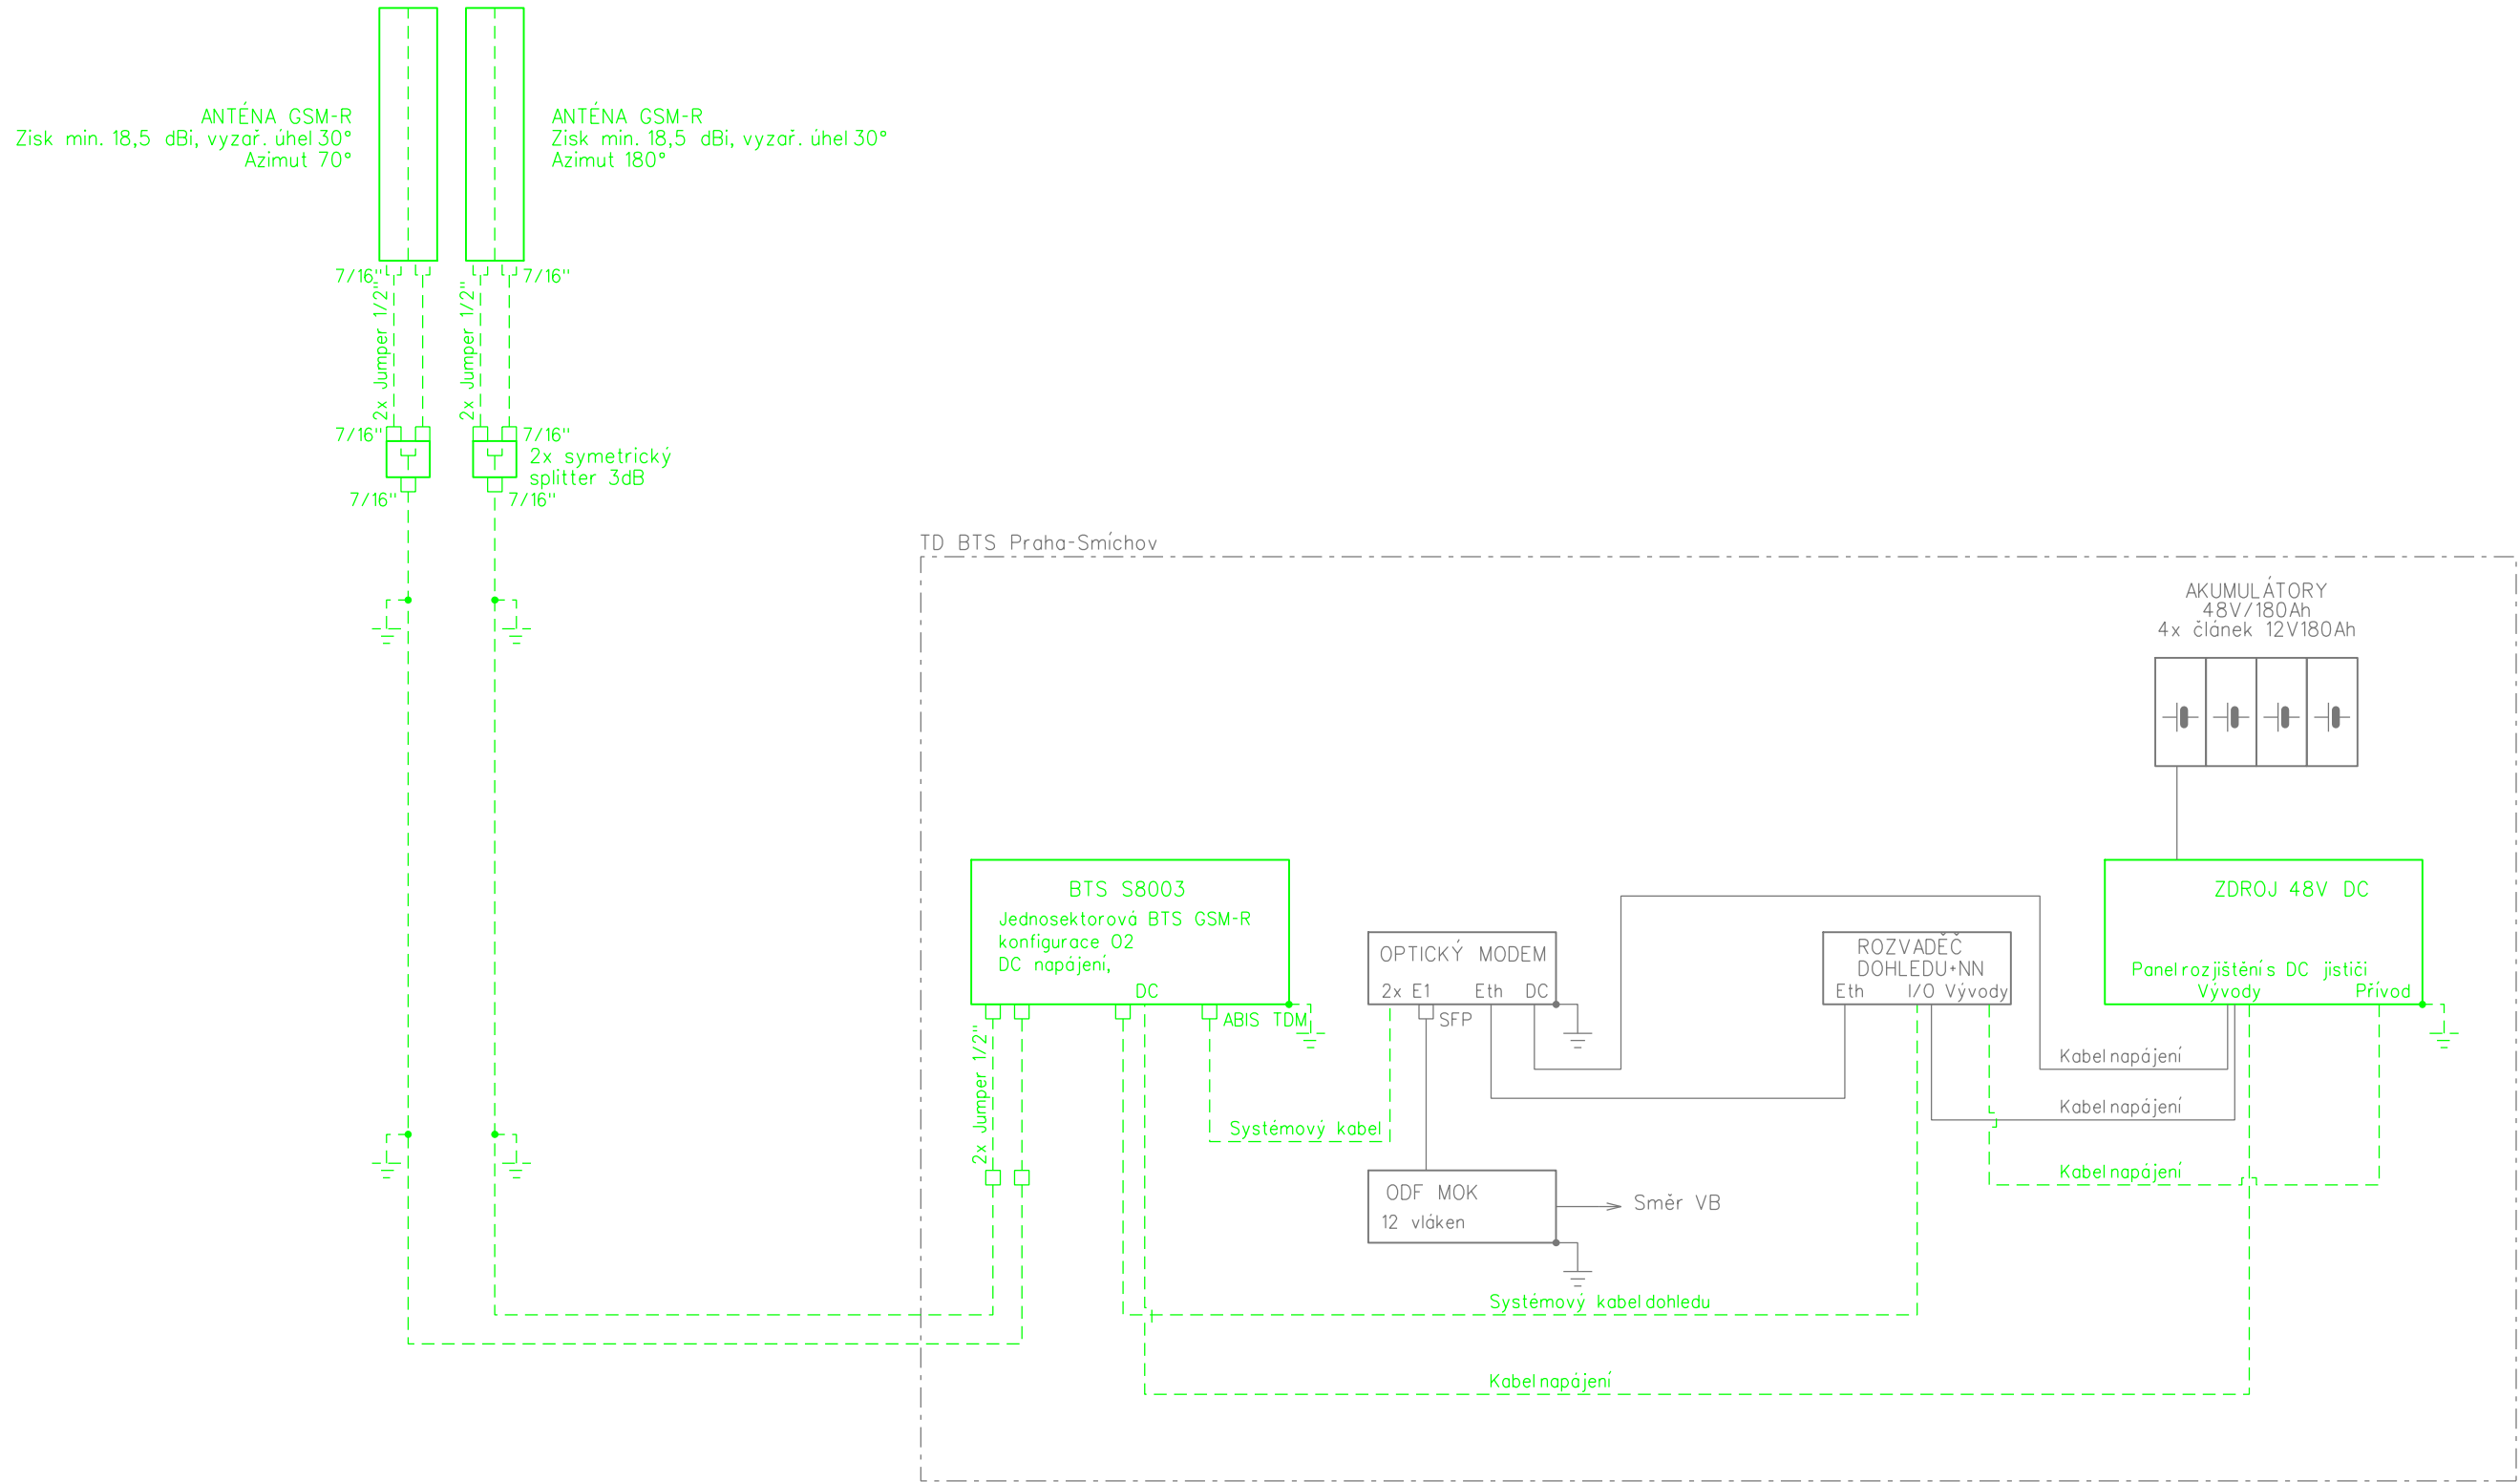

Vysvětlivky:

- řešeno v rámci tohoto PS
- řešeno v rámci jiných PS/SO této stavby
- demontované (přemístované) zařízení v rámci tohoto PS
- související stavba "Rekonstrukce ŽST Praha-Smíchov"
- stávající zařízení

Paré:

Orientační schéma:



Razítko oprávněné osoby:

Podpis:

Datum:

Revize:	Datum:	Popis:	Kontroloval:
000	3.12.2021	Definitivní odevzdání dokumentace PDPS	Ing. Martin Štrof

Stavebník / investor:	Správa železnic, státní organizace	
Adresa:	Dlážděná 1003/7, 110 00 Praha 1	
Zástupce investora:	Stavební správa západ	
Adresa:	Sokolovská 278/1955, 190 00 Praha 9	

Zhotovitel díla:	SUDOP PRAHA a.s.	
Adresa:	Olšanská 1a, 130 00 Praha 3	
Kontakt:	T: +420 605 229 020 E: praha@sudop.cz	
Zhotovitel části / objektu:	SUDOP PRAHA a.s.	
Adresa:	Olšanská 1a, 130 00 Praha 3	
Kontakt:	T: +420 605 229 020 E: praha@sudop.cz	
Hlavní projektant (HIP):	Ing. Tomáš Martínek	Specialista: Ing. Martin Štrof

Název stavby / akce:	VÝSTAVBA LÁVKY V ŽST. PRAHA - SMÍCHOV		Označení (S-kód):	S631700316
			Zakázka:	20-303.209
Název části:	Železniční sdělovací zařízení		Označení části:	D.1.2.9
Název objektu:	Lávka v ŽST Praha-Smíchov, úprava GSM-R		Číslo objektu / komplexu:	PS 30-02-96
Název přílohy:	Schémata rádiového systému		Číslo přílohy:	2 . 401
Název dílčí části přílohy:	BTS Praha-Smíchov, stávající stav		Stupeň dokumentace:	PDPS
Odpovědný projektant:	Zpracovatel přílohy:	Měřítka:	Smluvní datum zpracování:	
Ing. Ondřej Krupička	Ing. Ondřej Krupička	Formáty: 3xA4		
Kraj:	Katastrální území:	TUDU:	12/2021	
Hl. město Praha	Smíchov	viz textová část		

S-kód:	Stupeň dokumentace:	Část:	Objekt:	Podobjekt:	Příloha:	Revize:
S 6 3 1 7 0 0 3 1 6	P D P S	D 1 2 9 X	P S 3 0 0 2 9 6	X X	2	4 0 1 0 0 0