


VÝSTAVBA LÁVKY V ŽST PRAHA-SMÍCHOV

PŘEHLEDOVÉ SCHÉMA DÁLKOVÉHO OVLÁDÁNÍ

STAVBA ŘEŠÍCÍ INSTALACI ETCS	SAMOSTATNÁ STAVBA ETCS STAVBA V PŘÍPRAVĚ				
STAVBA ŘEŠÍCÍ POKRYTÍ TRATOVÉHO ÚSEKU SIGNÁLEM GSM-R	V PROVOZU V CELÉM ÚSEKU STAVBA GSM-R ÚZEL PRAHA DOKONČENÁ STAVBA				
STAVBA ŘEŠÍCÍ ZAPOJENÍ TRATOVÉHO ÚSEKU DO DOZ NA CDP	REKONSTRUKCE ŽST PRAHA-SMÍCHOV VČETNĚ ZAČLENĚNÍ STÁVAJÍCÍHO STAVU OBVODU VYŠEHRA STAVBA V PŘÍPRAVĚ			SOUBOR STAVEB ŘEŠÍCÍ ÚSEK ČERNOŠICE – BEROUN (MIMO) STAVBY V PŘÍPRAVĚ (VÝHLED)	OPTIMALIZACE TRATI BEROUN – KRÁLŮV DVŮR DOKONČENÁ STAVBA
STAVBA ŘEŠÍCÍ STAVEBNÍ ČÁST TRATOVÉHO ÚSEKU	REKONSTRUKCE TRATI PRAHA HL. N. (MIMO) – VYŠEHRA STAVBA V PŘÍPRAVĚ	REKONSTRUKCE ŽST PRAHA-SMÍCHOV STAVBA V PŘÍPRAVĚ	OPTIMALIZACE TRATI PRAHA-SMÍCHOV (MIMO) – ČERNOŠICE (MIMO) STAVBA V REALIZACI	SOUBOR STAVEB ŘEŠÍCÍ ÚSEK ČERNOŠICE – BEROUN (MIMO) STAVBY V PŘÍPRAVĚ (VÝHLED)	OPTIMALIZACE TRATI BEROUN – KRÁLŮV DVŮR DOKONČENÁ STAVBA

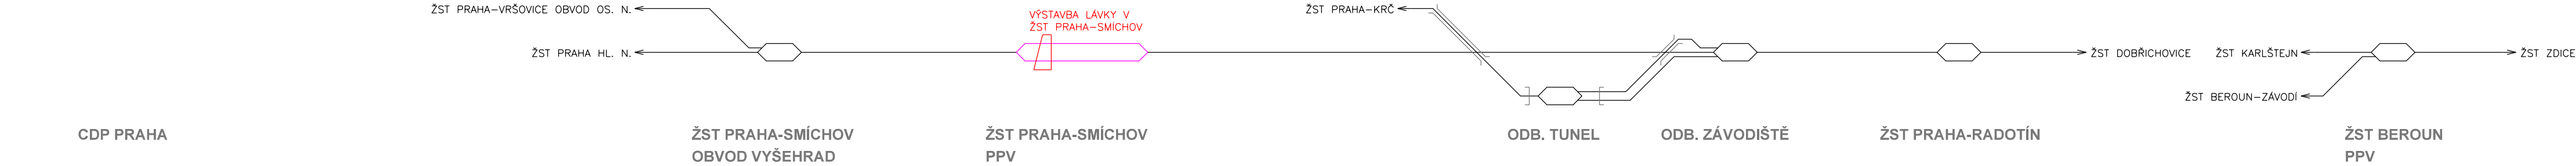

CDP PRAHA

SÁL ČÍSLO: 3.38
OBSAZENÍ TD: PRAHA-RADOTÍN – BEROUN (VÝHLED)
BEROUN 1 (STÁVAJÍCÍ)
BEROUN 2 (STÁVAJÍCÍ)
PRAHA-SMÍCHOV – PRAHA-RADOTÍN 1 (VYBAVUJE STAVBA REKONSTRUKCE ŽST PRAHA-SMÍCHOV)
PRAHA-SMÍCHOV – PRAHA-RADOTÍN 2 (VYBAVUJE STAVBA REKONSTRUKCE ŽST PRAHA-SMÍCHOV)
PRAHA-SMÍCHOV – RUDNÁ – BEROUN (STÁVAJÍCÍ)
PRAHA SMÍCHOV – HOSTIVICE 1 (STÁVAJÍCÍ)
PRAHA SMÍCHOV – HOSTIVICE 2 (STÁVAJÍCÍ)

SÁL ČÍSLO: 4.15
5x PRACOVNÍSTĚ DŽDC

OBJEKT: VÝPRAVNÍ BUDOVA – SEVERNÍ KŘÍDLO
OBSAZENÍ TD: PPV PRACOVNÍSTĚ (VYBAVUJE STAVBA REKONSTRUKCE ŽST PRAHA-SMÍCHOV)
PPV ZÁLOŽNÍ PRACOVNÍSTĚ (VYBAVUJE STAVBA REKONSTRUKCE ŽST PRAHA-SMÍCHOV)

- Vysvětlivky:
- ŽST - železniční stanice
 - ODB - odbočka
 - CDP - centrální dispečerské pracoviště
 - PPV - pracoviště pohotovostního výpravního
 - DŽDC - dispečer železniční dopravní cesty
 - TD - traťový dispečer
 - GSM-R - interoperabilní rádiový systém
 - ETCS - interoperabilní zabezpečovací systém
 - DOZ - dálkové ovládané zabezpečovací zařízení
 - aktuálně řešená stavba
 - související stavba "Rekonstrukce ŽST Praha-Smíchov"

Paré:

Orientační schéma:



Razítko oprávněné osoby:

Podpis:

Datum:

Revize:	Datum:	Popis:	Kontroloval:
000	3.12.2021	Definitivní odevzdání dokumentace PDPS	Ing. Martin Štřof

Stavebník / investor:	Správa železnic, státní organizace	
Adresa:	Dlážděná 1003/7, 110 00 Praha 1	
Zástupce investora:	Stavební správa západ	
Adresa:	Sokolovská 278/1955, 190 00 Praha 9	

Zhotovitel díla:	SUDOP PRAHA a.s.	
Adresa:	Olšanská 1a, 130 00 Praha 3	
Kontakt:	T: +420 605 229 020 E: praha@sudop.cz	
Zhotovitel části / objektu:	SUDOP PRAHA a.s.	
Adresa:	Olšanská 1a, 130 00 Praha 3	
Kontakt:	T: +420 605 229 020 E: praha@sudop.cz	
Hlavní projektant (HIP):	Ing. Tomáš Martínek	Specialista: Ing. Martin Štřof

Název stavby / akce:	VÝSTAVBA LÁVKY V ŽST. PRAHA - SMÍCHOV	Označení (S-kód): S631700316
		Zakázka: 20-303.209
Název části:	Železniční sdělovací zařízení	Označení části: D.1.2.10
Název objektu:	Lávka v ŽST Praha-Smíchov, DOTS ŽDC	Číslo objektu / komplexu: PS 30-02-02
Název přílohy:	Přehledová schémata	Číslo přílohy: 2 . 101
Název dílčí části přílohy:	Přehledové schéma dálkového ovládání	
Odpovědný projektant:	Zpracovatel přílohy: Ing. Ondřej Krupička	Stupeň dokumentace: PDPS
Kraj:	Katastrální území: Smíchov	Smluvní datum zpracování: 12/2021
HL. město Praha	Smíchov	
S-kód: S631700316	Stupeň dokumentace: PDPS	Část: D1210
Objekt: PS300202	Podobjekt: XX	Příloha: 2
Revize: 000		