


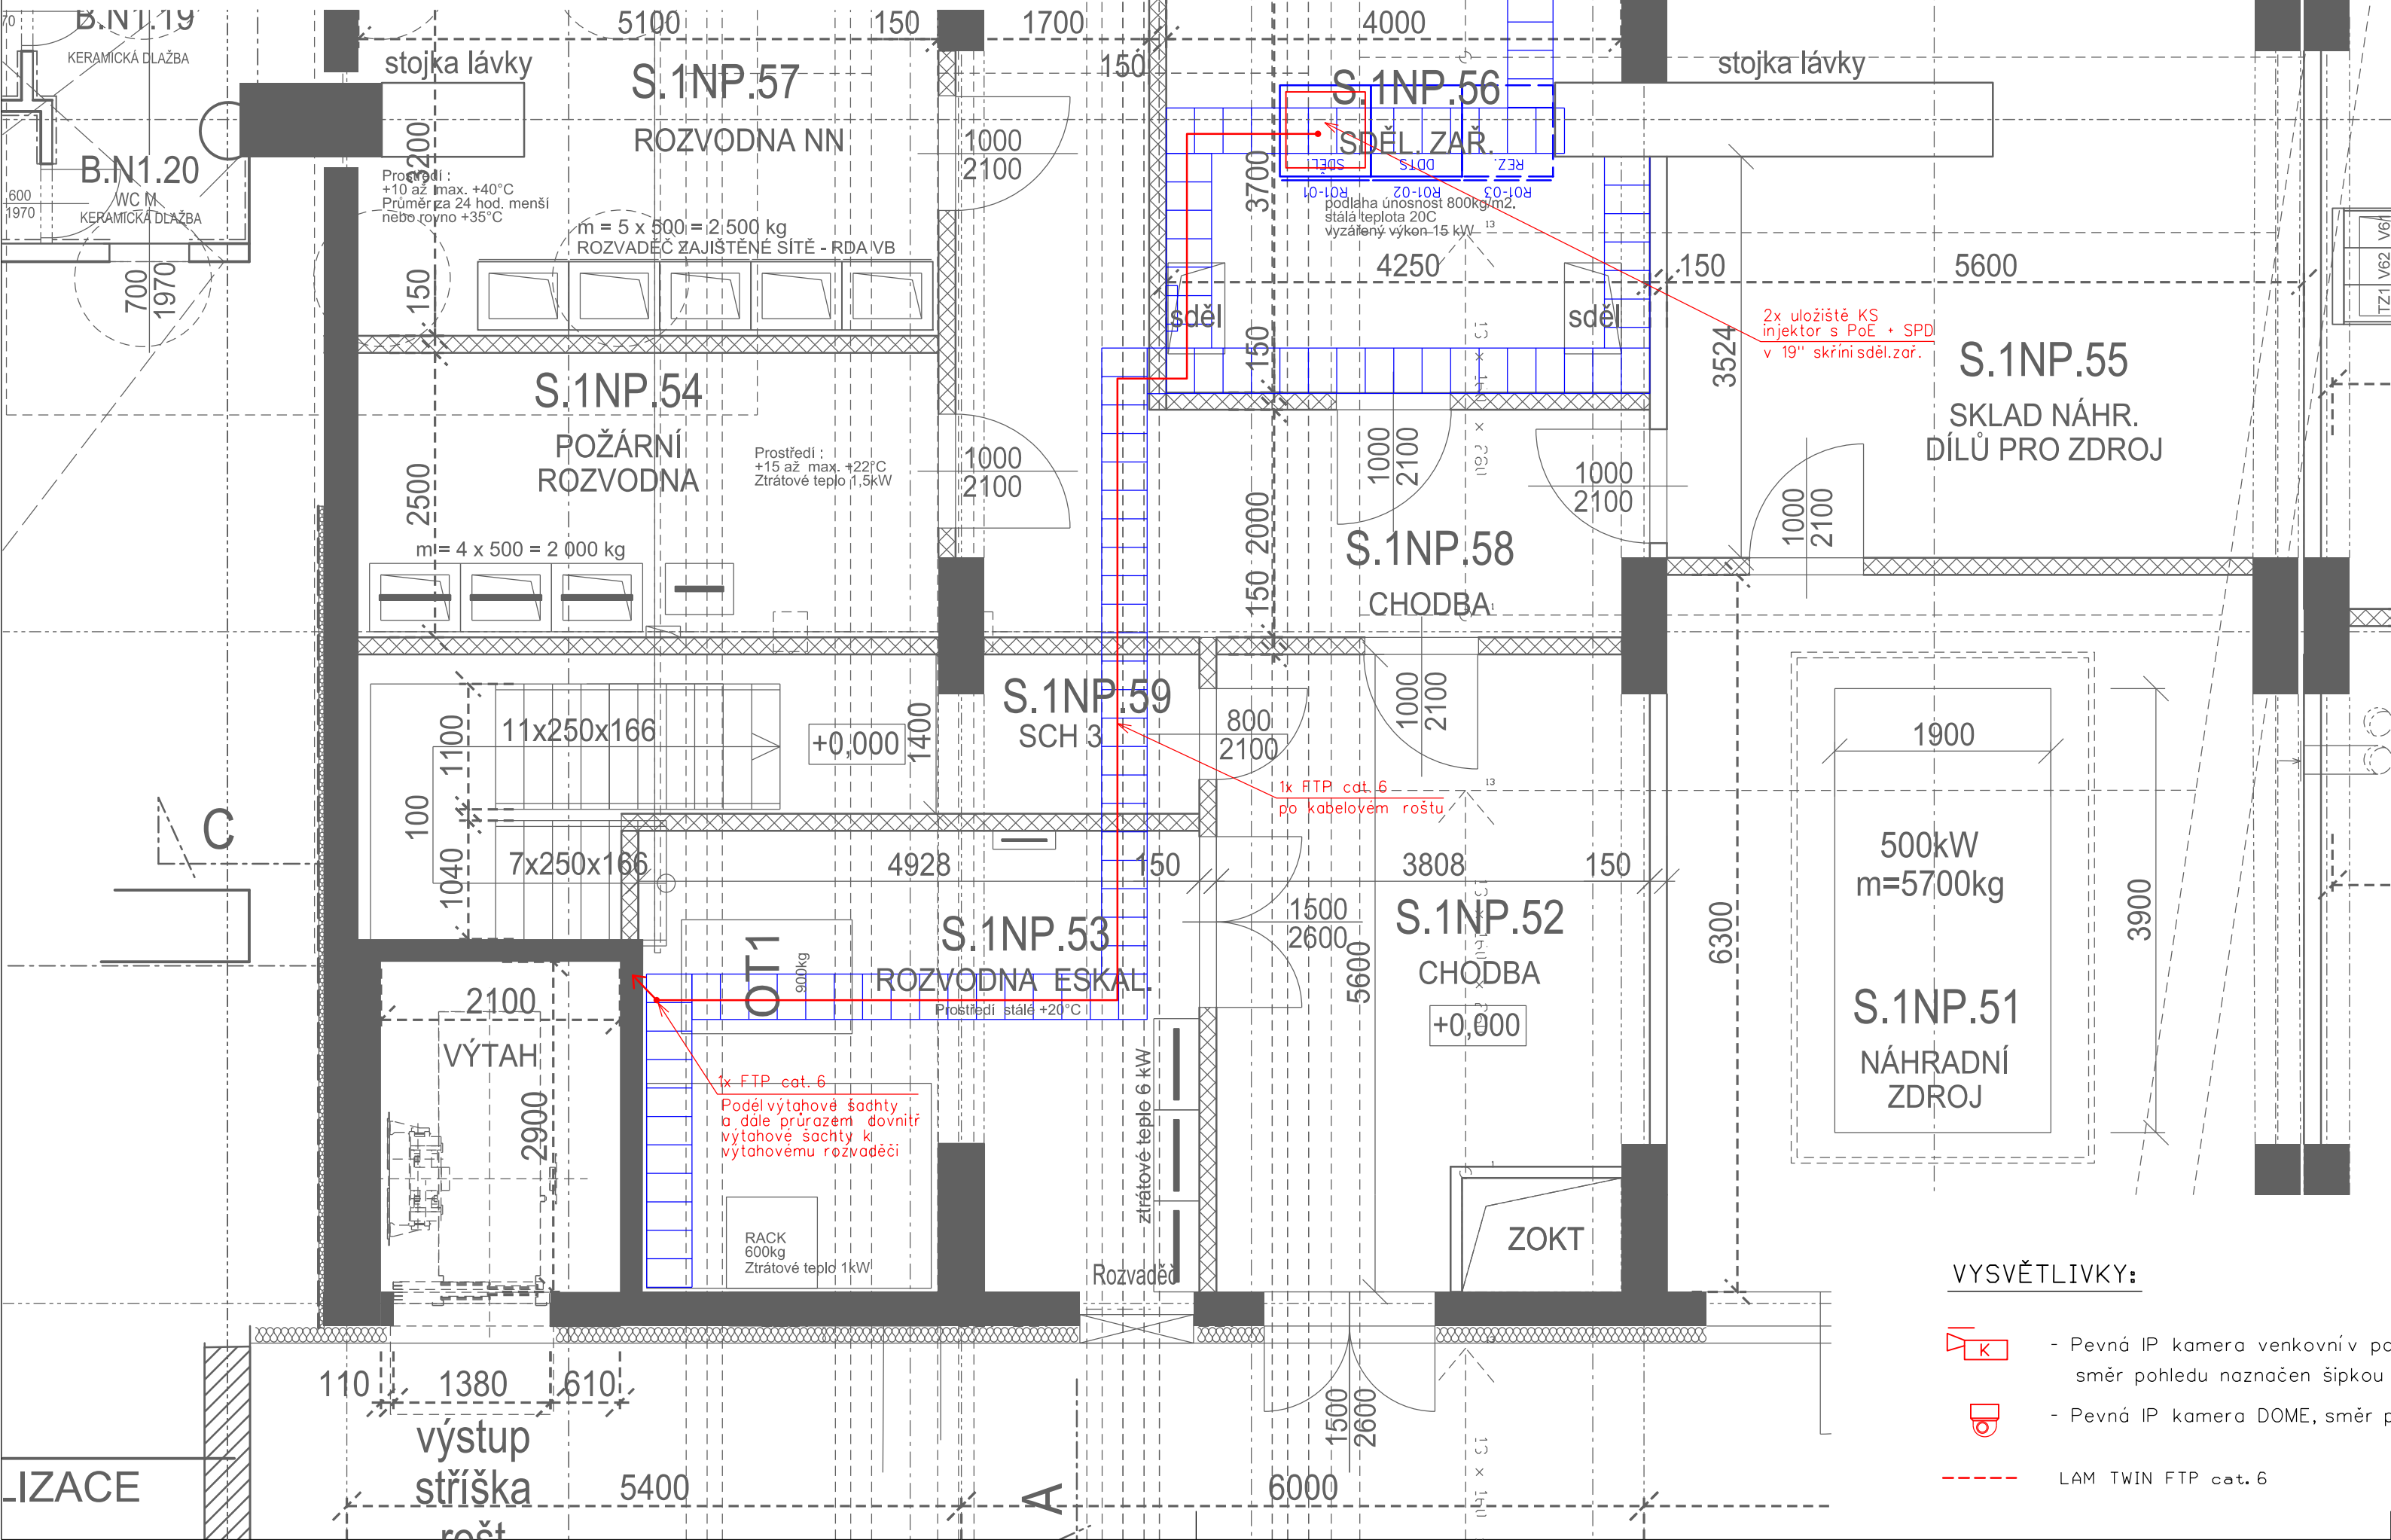


LÁVKA ŽST PRAHA SMÍCHOV, KAMEROVÝ SYSTÉM


UMÍSTĚNÍ ZAŘÍZENÍ KS VE VÝPRAVNÍ BUDOVĚ - 1.NP



VYSVĚTLIVKY:

-  - Pevná IP kamera venkovní v povětrnostním krytu, směr pohledu naznačen šipkou
-  - Pevná IP kamera DOME, směr pohledu naznačen šipkou
-  - LAM TWIN FTP cat. 6

Rack 01-01

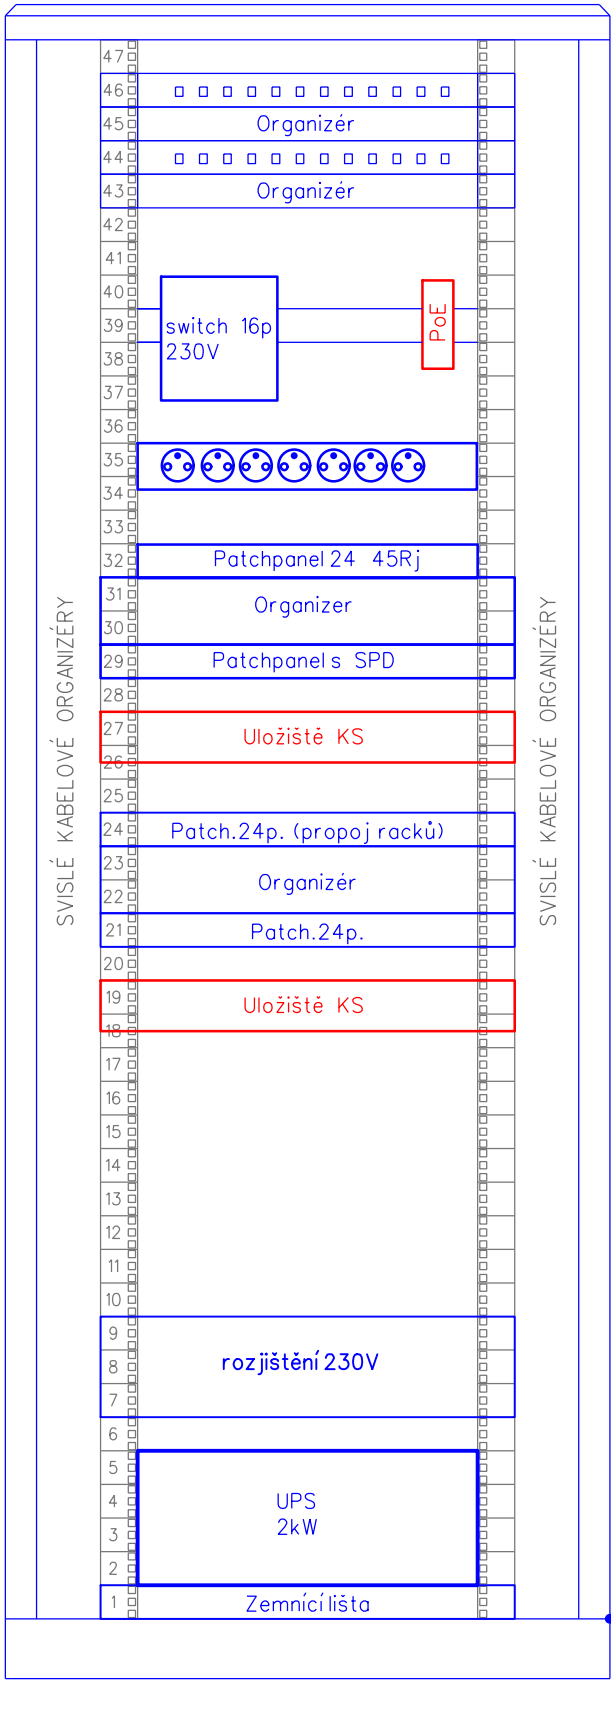




MOK 12 vláken - do nové TB

Proviz.MOK 12 vláken - do VB

Uložiště KS 32 kanálů
- kamery pro monitorování výtahů

Uložiště KS 16 kanálů
- kamery pro monitorování eskalátorů

VYSVĚTLIVKY:

-  ČERVENĚ - Zařízení vybudovaná nebo přemísťovaná v rámci tohoto PS
-  MODŘE - Zařízení vybudovaná v rámci jiných PS a SO
-  ŠEDĚ - Zařízení vybudovaná v rámci jiných SO

Paré:		Razítko oprávněné osoby:	
Orientační schéma:			
Podpis:		Datum:	
Revize:	Datum:	Popis:	Kontroloval:
000	3.12.2021	Definitivní odevzdání dokumentace PDPS	Ing. Martin Štrof

Stavebník / investor:		Správa železnic, státní organizace	
Adresa:		Dlážděná 1003/7, 110 00 Praha 1	
Zástupce investora:		Stavební správa západ	
Adresa:		Sokolovská 278/1955, 190 00 Praha 9	

Zhotovitel díla:		SUDOP PRAHA a.s.	
Adresa:		Olšanská 1a, 130 00 Praha 3	
Kontakt:		T: +420 267 094 111 E: praha@sudop.cz	
Zhotovitel části / objektu:		SUDOP PRAHA a.s.	
Adresa:		Olšanská 1a, 130 00 Praha 3	
Kontakt:		T: +420 267 094 111 E: praha@sudop.cz	
Hlavní projektant (HIP):		Ing. Tomáš Martinek	Specialista: Ing. Martin Štrof

Název stavby / akce:		VÝSTAVBA LÁVKY V ŽST. PRAHA - SMÍCHOV	
Označení (S-kód):		S631700316	
Zakázka:		20-303.209	
Název části:		ŽELEZNIČNÍ SDĚLOVACÍ ZAŘÍZENÍ	
Název objektu:		Lávka v ŽST Praha-Smíchov, úprava a doplnění kamerového systému Správy železnic	
Název přílohy:		Umístění a vnitřní instalace KS ve výpravní budově - severní křídlo	
Název dílčí části přílohy:			
Odpovědný projektant:		Zpracovatel přílohy:	Měřítka:
ING. MICHAL DROZD		ING. MICHAL DROZD	-
Kraj:		Katastrální území:	Formáty:
Hl. město Praha		Smíchov	4 x A4
		TUDU:	viz textová část
S-kód:		Stupeň dokumentace:	Část:
S 6 3 1 7 0 0 3 1 6		P D P S	D 1 2 4 X
		Objekt:	P S 3 0 0 2 4 5
		Příloha:	X X
		Revize:	2
			3 0 1
			0 0 0

DO KONTAKTU LZE UŽÍVAT POUZE VE SMYSLU PŘÍSLUŠNÉ SMLUVY O DÍLO, ŽÁDNÁ JEHO ČÁST NEMŮŽE BYT DÍLE ZÁKONA 121/2000 Sb. KOPÍROVÁNA NEBO JINÝM ZPŮSOBEM ROZŠÍŘOVÁNA BEZ SOUHLASU SUDOP PRAHA a.s.