


PŮDORYS, 1:100

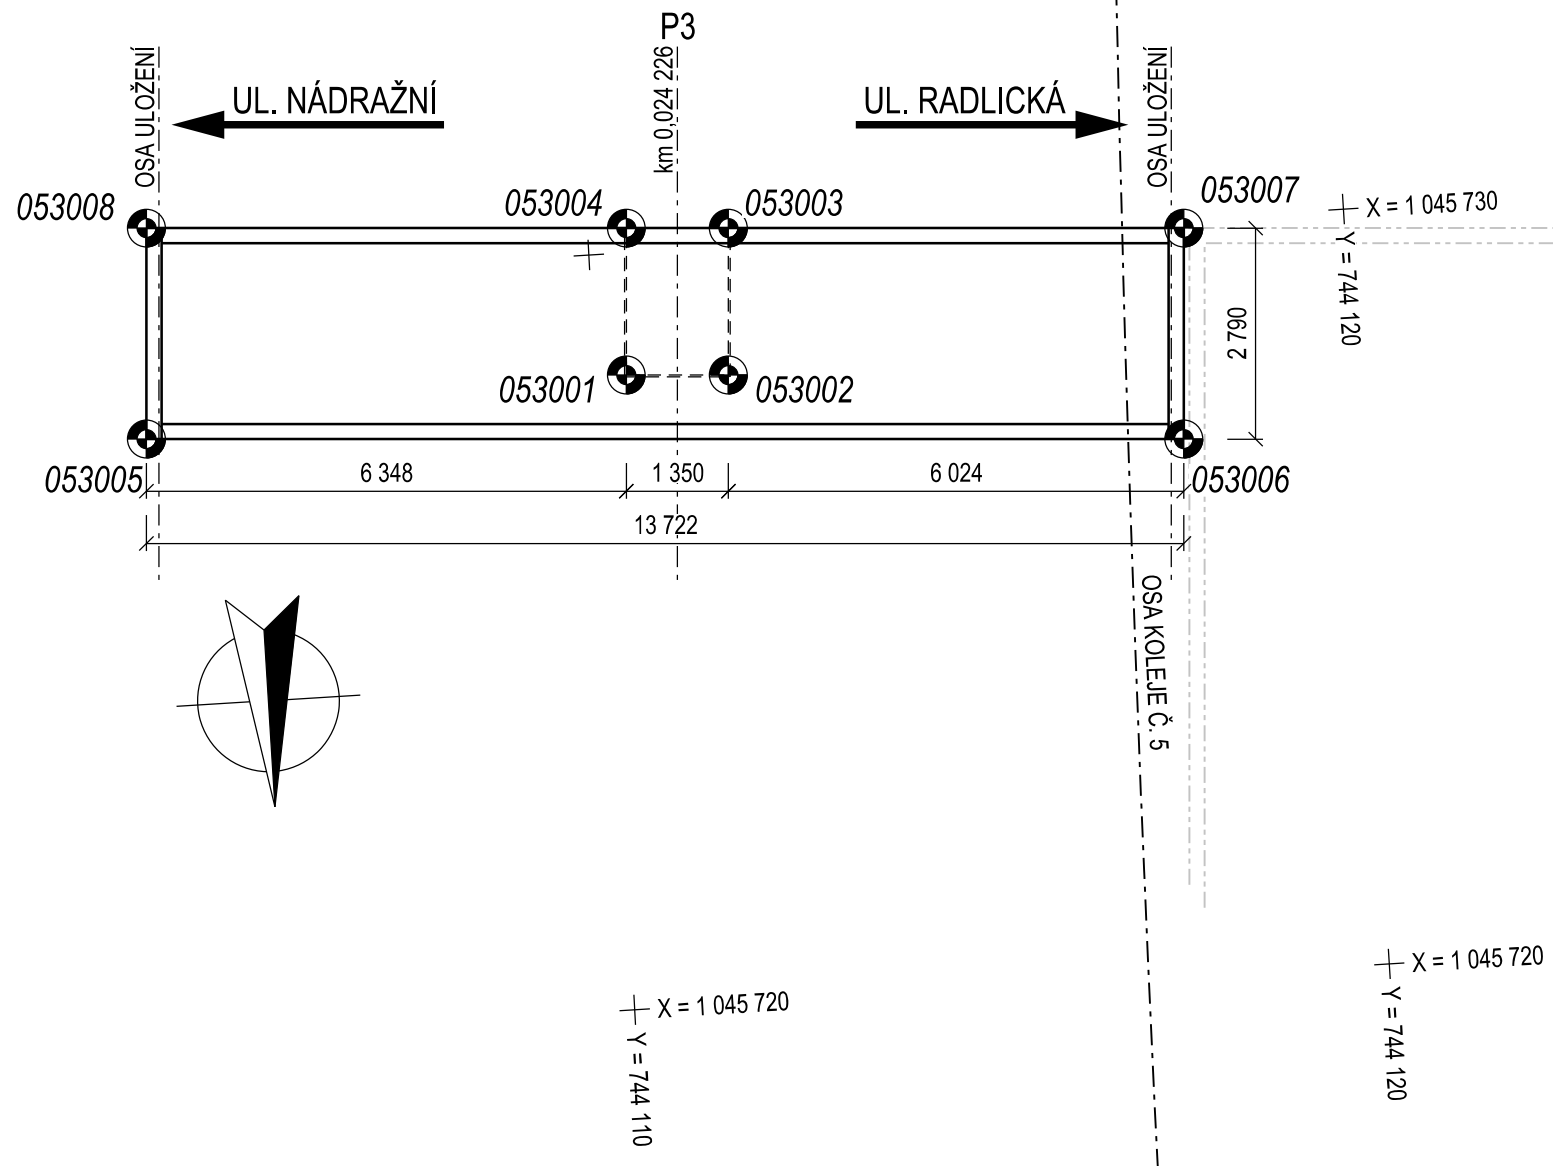

SOUŘADNICE VYTYČOVANÝCH BODŮ

BOD	Y (m)	X (m)	Z (m)	POZNÁMKA
053001	744110,399	1045728,385	205,08	SPODNÍ HRANA PŘÍČNÍKU
053002	744111,746	1045728,304	205,08	SPODNÍ HRANA PŘÍČNÍKU
053003	744111,864	1045730,243	205,08	SPODNÍ HRANA PŘÍČNÍKU
053004	744110,516	1045730,324	205,08	SPODNÍ HRANA PŘÍČNÍKU
053005	744104,011	1045727,925	205,58	SPODNÍ HRANA LÁVKY
053006	744117,707	1045727,092	205,58	SPODNÍ HRANA LÁVKY
053007	744117,877	1045729,877	205,58	SPODNÍ HRANA LÁVKY
053008	744104,180	1045730,709	205,58	SPODNÍ HRANA LÁVKY

POZNÁMKY:

PRO VYTÝČENÍ BUDE POUŽITA PLATNÁ A OVĚŘENÁ VYTÝČOVACÍ SÍŤ STAVBY

PŘESNOST VYTYČENÍ A PŘÍPUSTNÉ ODCHYLKY DÁNY:

- NORMAMI ČSN 73 0420-2 A ČSN 01 3419
- PŘEDPISY TKP SSD KAPITOLA 1, KAPITOLA 18 A DALŠÍ SOUVISEJÍCÍ


Paré:



Razítko oprávněné osoby:

Podpis:

Datum:

Revize:	Datum:	Popis:	Kontroloval:
000	03.12.2021	Definitivní odevzdání dokumentace PDPS	Ing. Jiří Elbel

Stavebník / investor:	Správa železnic, státní organizace	 SPRÁVA ŽELEZNIC
Adresa:	Dlážděná 1003/7, 110 00 Praha 1	
Zástupce investora:	Stavební správa západ	
Adresa:	Sokolovská 1955/278, 190 00 Praha 9	

Zhotovitel díla: Adresa: Kontakt:		SUDOP PRAHA a.s. Olšanská 1a, 130 00 Praha 3 T: +420 605 229 020 E: praha@sudop.cz			
Zhotovitel části / objektu: Adresa: Kontakt:		SUDOP PRAHA a.s. Olšanská 1a, 130 00 Praha 3 T: +420 605 229 020 E: praha@sudop.cz			
Hlavní projektant (HIP):		Ing. Tomáš Martinek		Specialista:	
				Ing. Jakob Göringer, Ph.D.	

Název stavby / akce:		VÝSTAVBA LÁVKY V ŽST. PRAHA - SMÍCHOV										Označení (S-kód): S631700316																			
												Zakázka: 20-303.209																			
Název části:		Mosty, propustky a zdi										Označení části: D.2.1.04																			
Název objektu:		Lávka pro pěší										Číslo objektu / komplexu: SO 30-22-01.1																			
Název přílohy:		Vytyčovací výkres - nosná konstrukce - lávka k výtahu										Číslo přílohy:																			
Název dílčí části přílohy:												2 . 0.3.6																			
Odpovědný projektant:		Zpracovatel přílohy:					Měřítko:					1:100					Stupeň dokumentace: PDPS														
Ing. Jakub Gőringer, Ph.D.		Jiří Pěnička					Formáty:					2xA4																			
Kraj:		Katastrální území:					TUDU:										Smluvní datum zpracování: 12/2021														
Praha		Smíchov					víz textová část																								
S-kód:		Stupeň dokumentace:					Část:					Objekt:					Podoblet:					Příloha:					Revize:				
S 6 3 1 7 0 0 3 1 6		P D P S					D 2 1 0 4					S O 3 0 2 2 0 1					0 1					2 0 3 6					0 0 0				

DOKUMENT LZE UŽÍVAT POUZE VE SMYSLU PŘÍSLUŠNÉ SMLOUVY O DÍLO. ŽÁDNÁ JEHO ČÁST NEMŮŽE BÝT DLE ZÁKONA č.121/2000 Sb. KOPÍROVÁNA NEBO JINÝM ZPŮSOBEM ROZŠÍŘOVÁNA BEZ SOUHLASU SUDOP PRAHA a.s.