

Paré:


Orientační schéma:



Razítka oprávněné osoby:

Podpis:

Datum:

Revize:	Datum:	Popis:	Kontroloval:
000	3.12.2021	Definitivní odevzdání dokumentace PDPS	ING. PAVEL LANGER


Stavebník / investor:	Správa železnic, státní organizace	 SPRÁVA ŽELEZNIC
Adresa:	Dlážděná 1003/7, 110 00 Praha 1	
Zástupce investora:	Stavební správa západ	
Adresa:	Sokolovská 278/1955, 190 00 Praha 9	

Zhotovitel díla: Adresa: Kontakt:	SUDOP PRAHA a.s. Olšanská 1a, 130 00 Praha 3 T: +420 267 094 111 E: praha@sudop.cz	
Zhotovitel části / objektu: Adresa: Kontakt:	SUDOP PRAHA a.s. Olšanská 1a, 130 00 Praha 3 T: +420 267 094 111 E: praha@sudop.cz	
Hlavní projektant (HIP):	Ing. Tomáš Martinek	Specialista: Ing. Lukáš Pohořelý





Název stavby / akce:		VÝSTAVBA LÁVKY V ŽST. PRAHA - SMÍCHOV												Označení (S-kód):		S631700316																	
														Zakázka:		20-303.209																	
Název části:		ZÁSADY ORGANIZACE VÝSTAVBY												Označení části:		B																	
Název objektu:														Číslo objektu / komplexu:		B.8																	
Název přílohy:		SCHÉMA STAVEBNÍČ POSTUPŮ												Číslo přílohy:		4. 001																	
Název dílčí části přílohy:																																	
Odpovědný projektant:		Zpracovatel přílohy:						Měřítko:						Stupeň dokumentace:																			
Ing. Lukáš Pohořelý		Ing. Lukáš Pohořelý						Formáty:										PDPS															
Kraj:		Katastrální území:						TUDU:						Smluvní datum zpracování:																			
Hl. město Praha		Smíchov						viz textová část										12/2021															
S-kód:		Stupeň dokumentace:				Část:				Objekt:				Podobjekt:		Příloha:				Revize:													
S	6	3	1	7	0	0	3	1	6	-	P	D	P	S	-	B	8	X	X	X	-	X	X	-	4	-	0	0	1	-	0	0	0

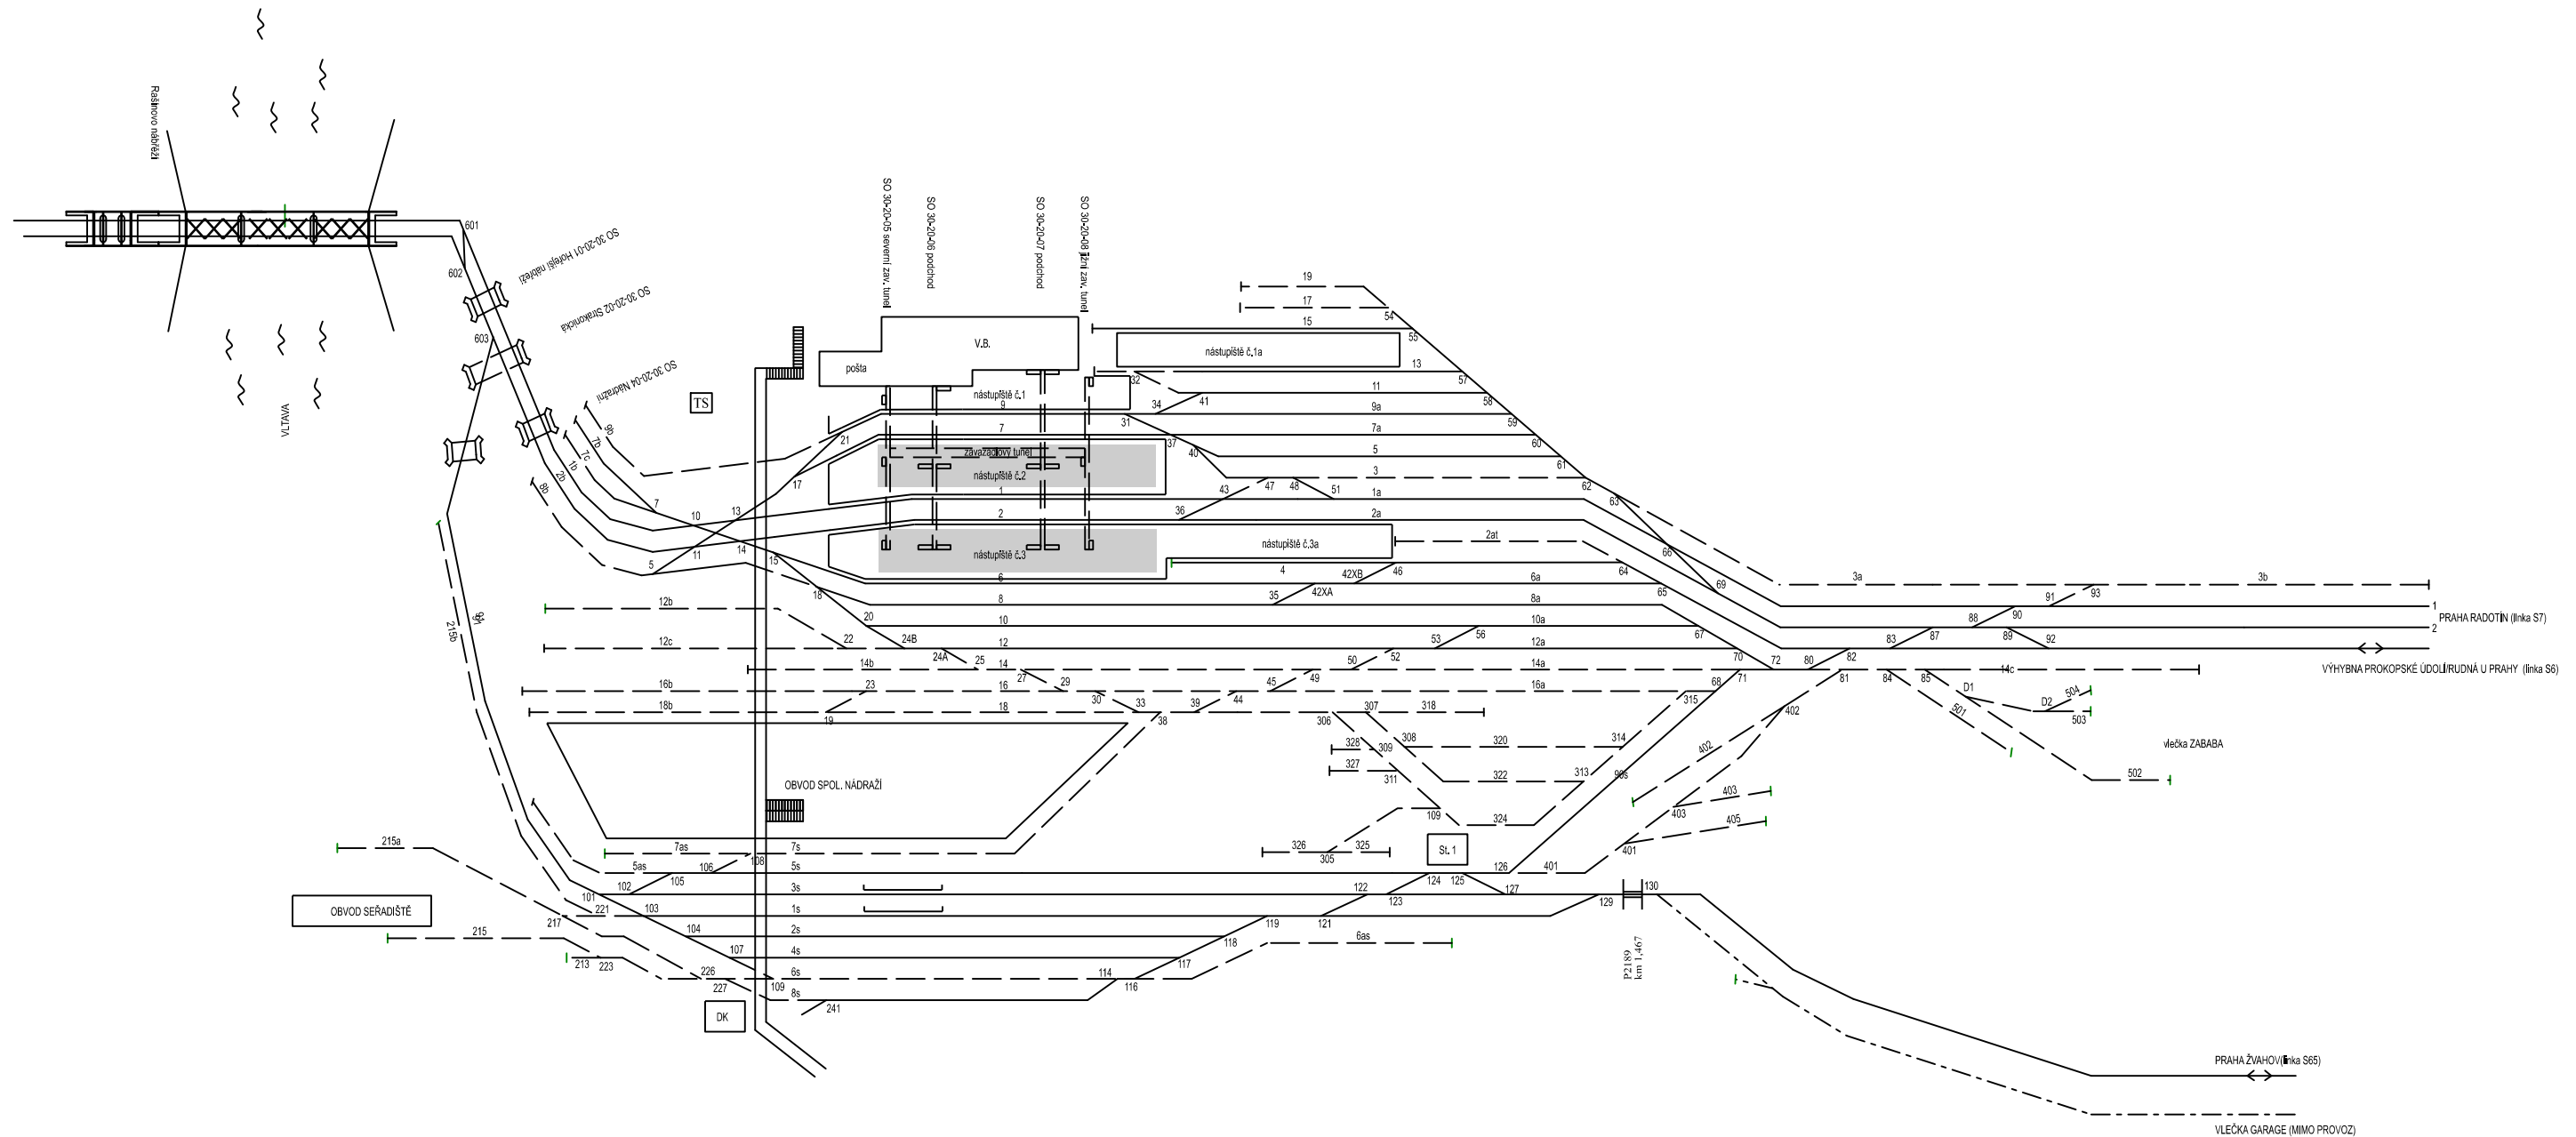Stávající stav

Příloha č.1




LEGENDA:

- | | |
|---|--|
|  | RUŠENÉ KOLEJE A VÝHYBKY |
| | VÝSTAVBA LÁVKY |
|  | PROVIZORNÍ STAV |
| | DOKONČENÁ ČÁST SO LÁVKY A SOUVISJÍCÍCH STAVEB |
| | KOLEJE URČENÉ PRO STAVBU / SANACE UMĚLÝCH STAVEB |
|  | SO SOUVISJÍCÍCH STAVEB V REALIZACI |
|  | ÚROVNĚ KŘÍŽENÍ PRO VOZIDLA STAVBY |

Přípravné práce

1.2 - 28.2. 2022


Příloha č.2

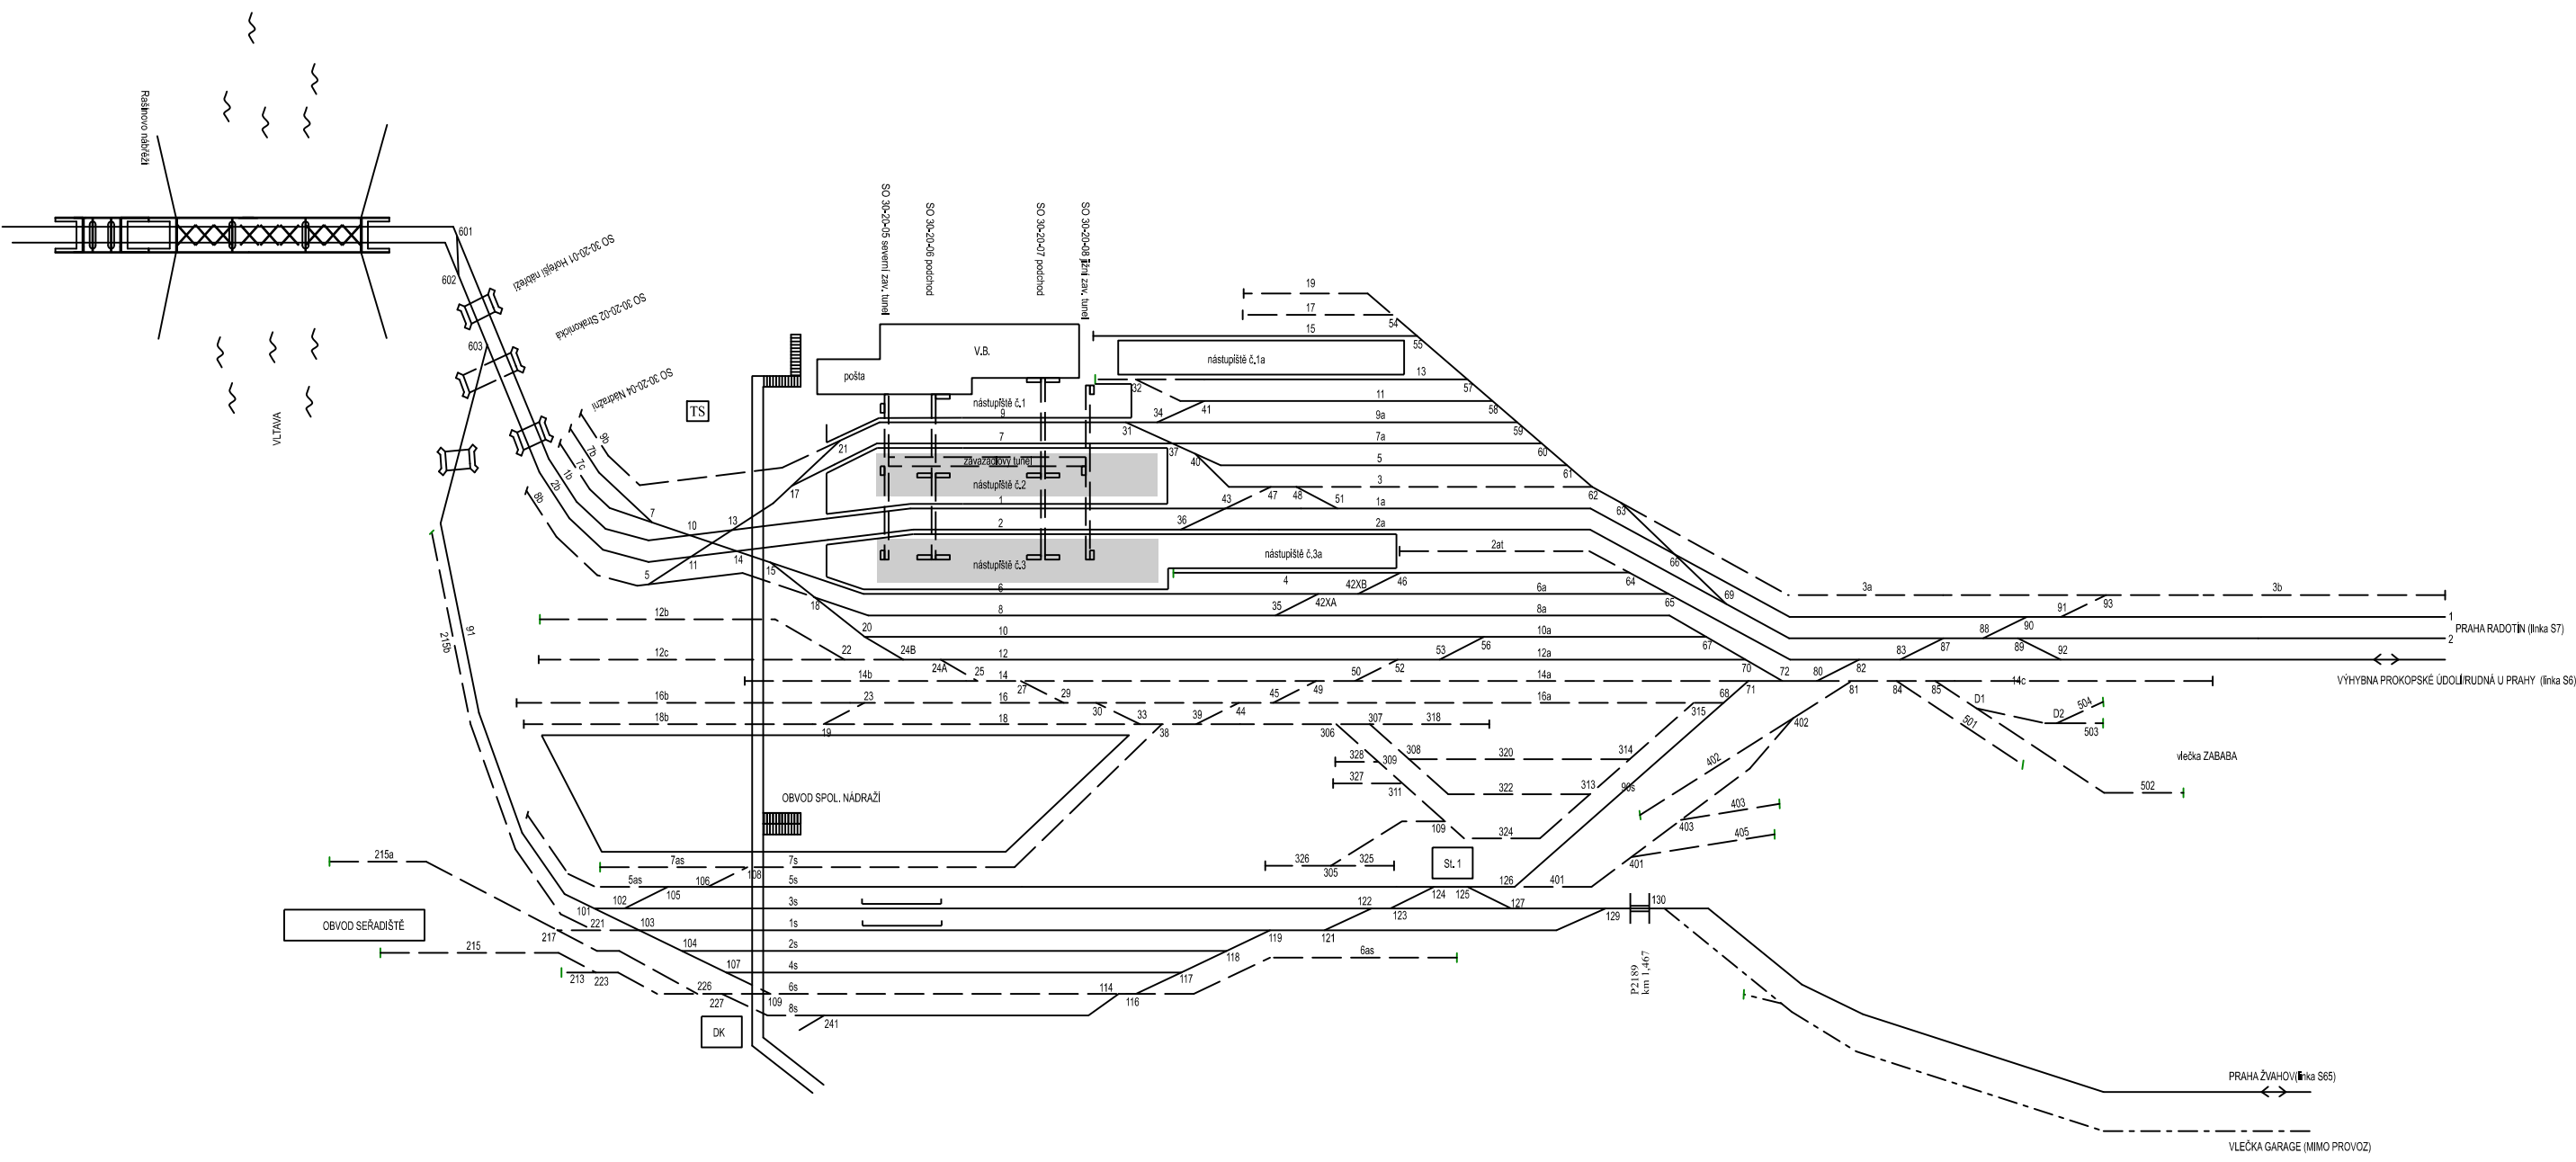

Stavební postup č.1

1.3. - 28.7. 2022


Příloha č.3

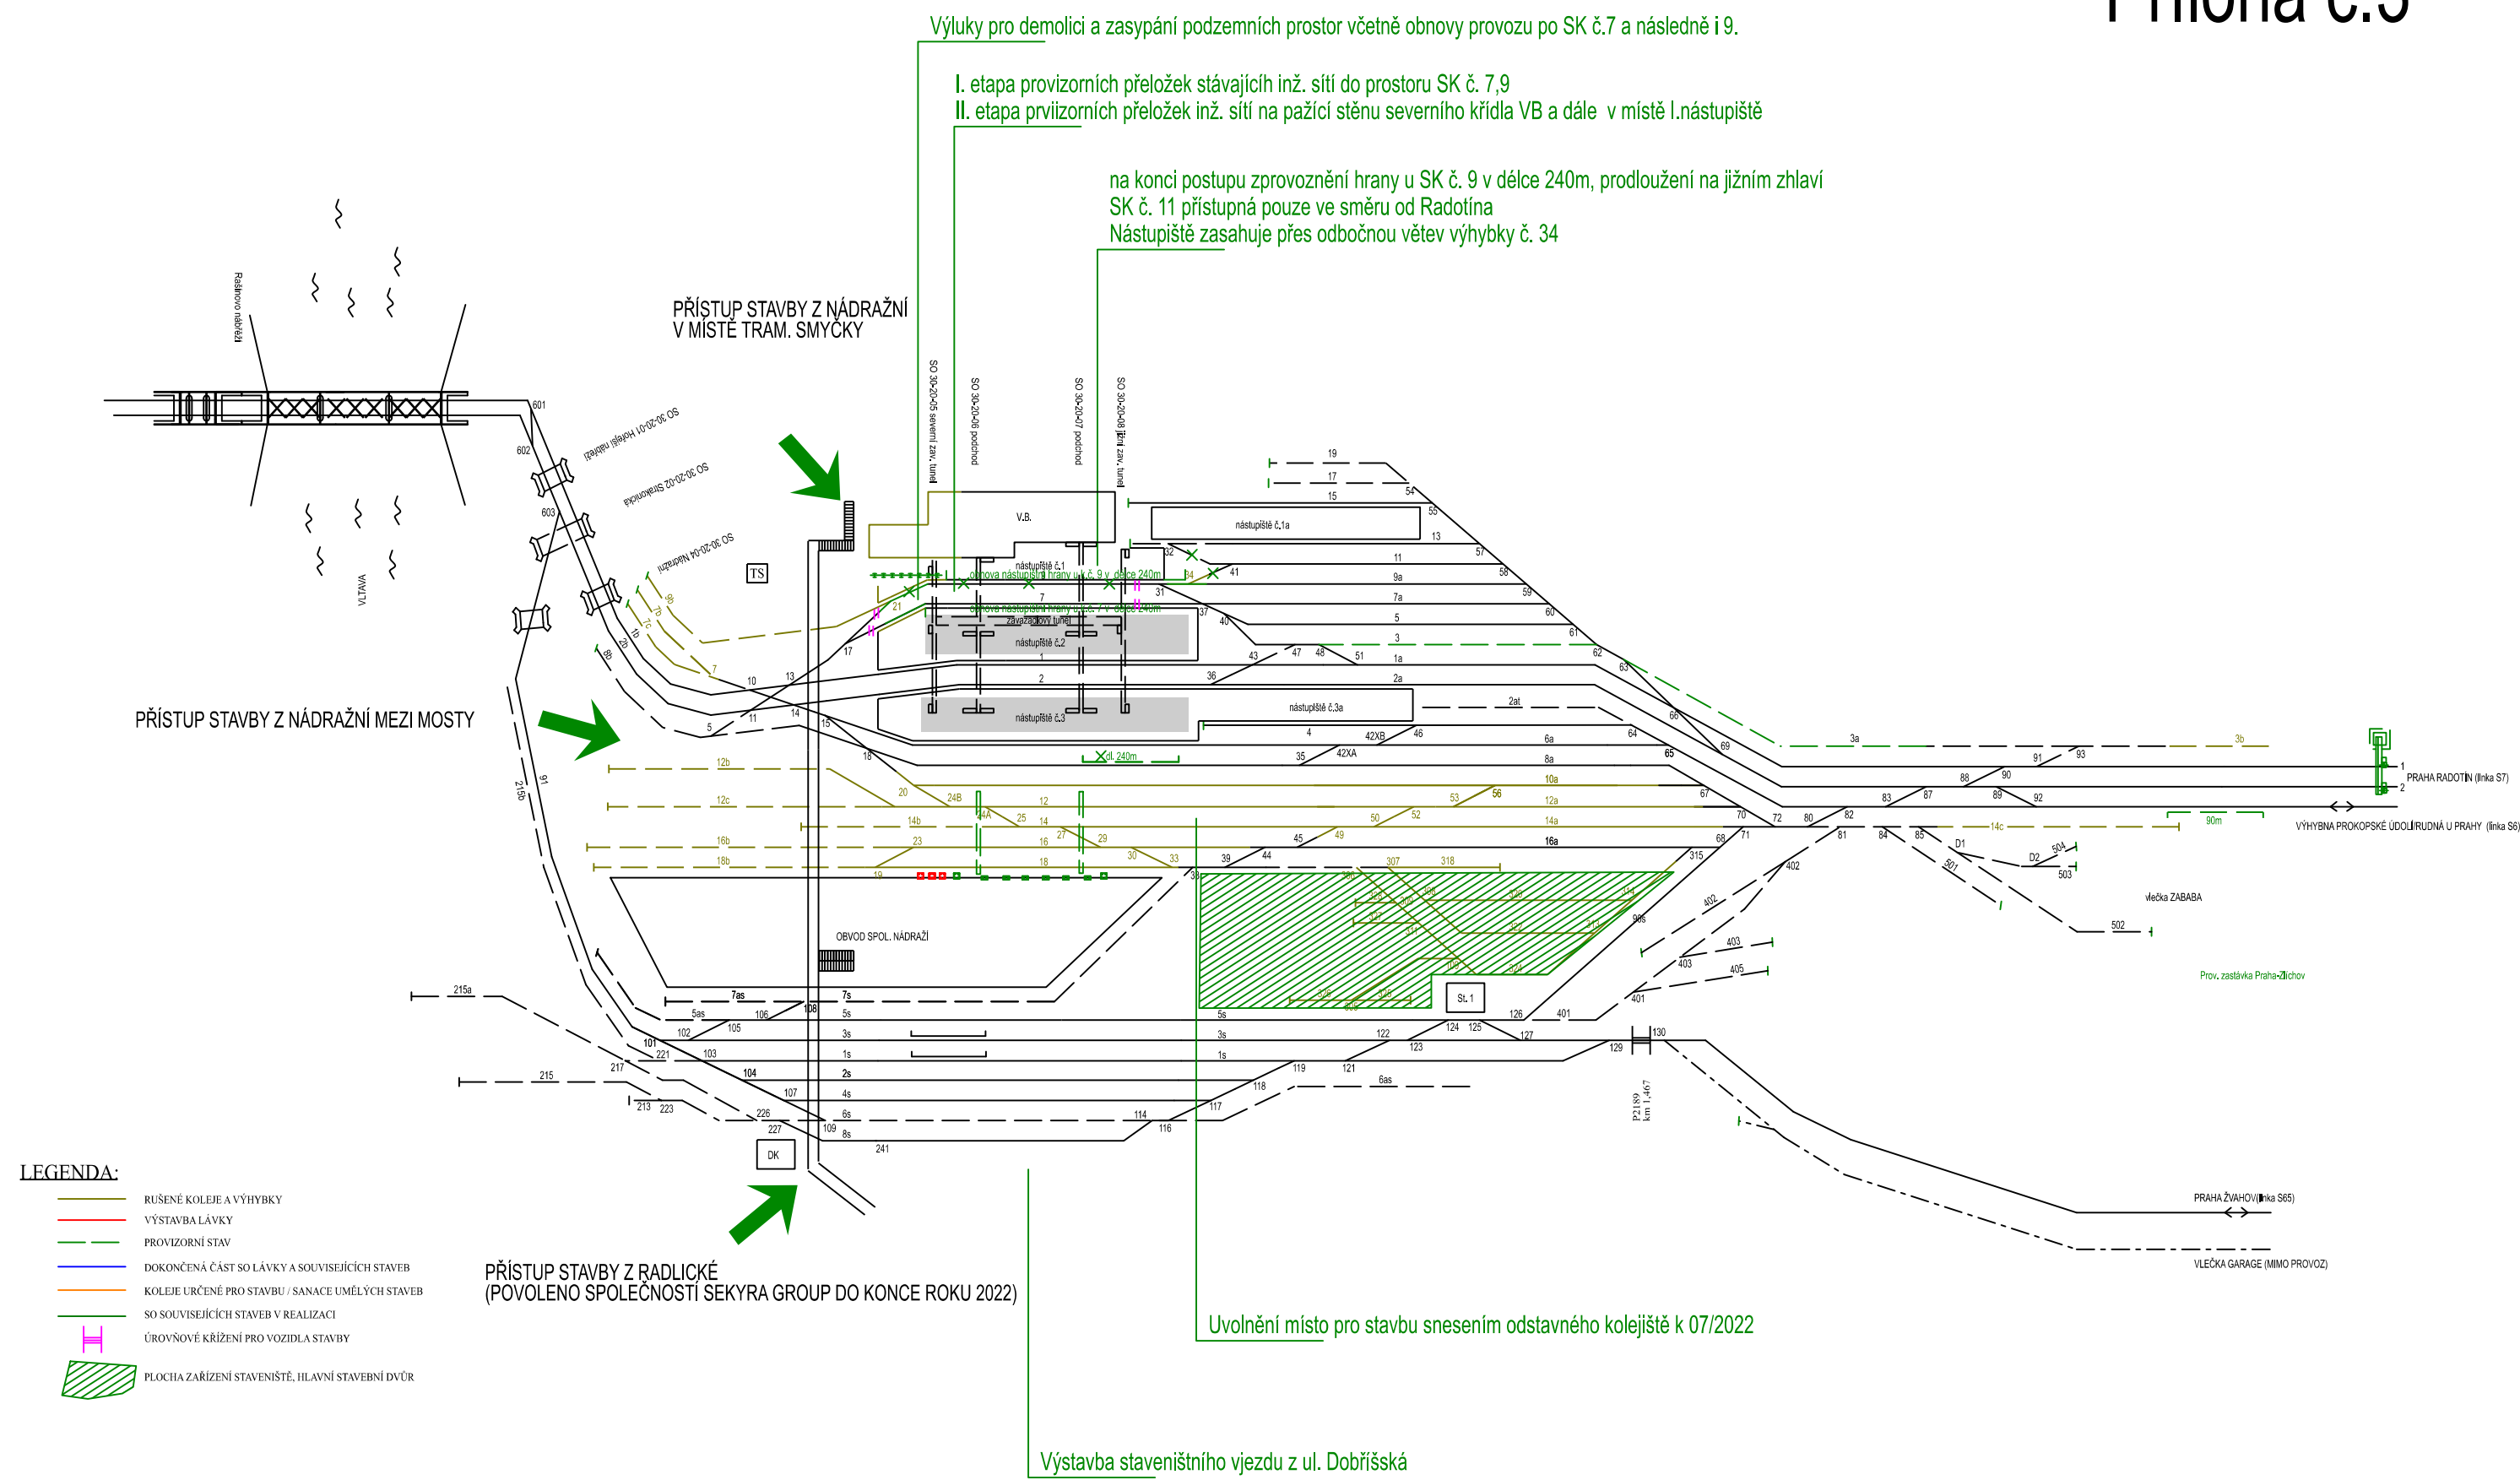

Stavební postup č.2

29.7. - 17.8. 2022


Příloha č.4

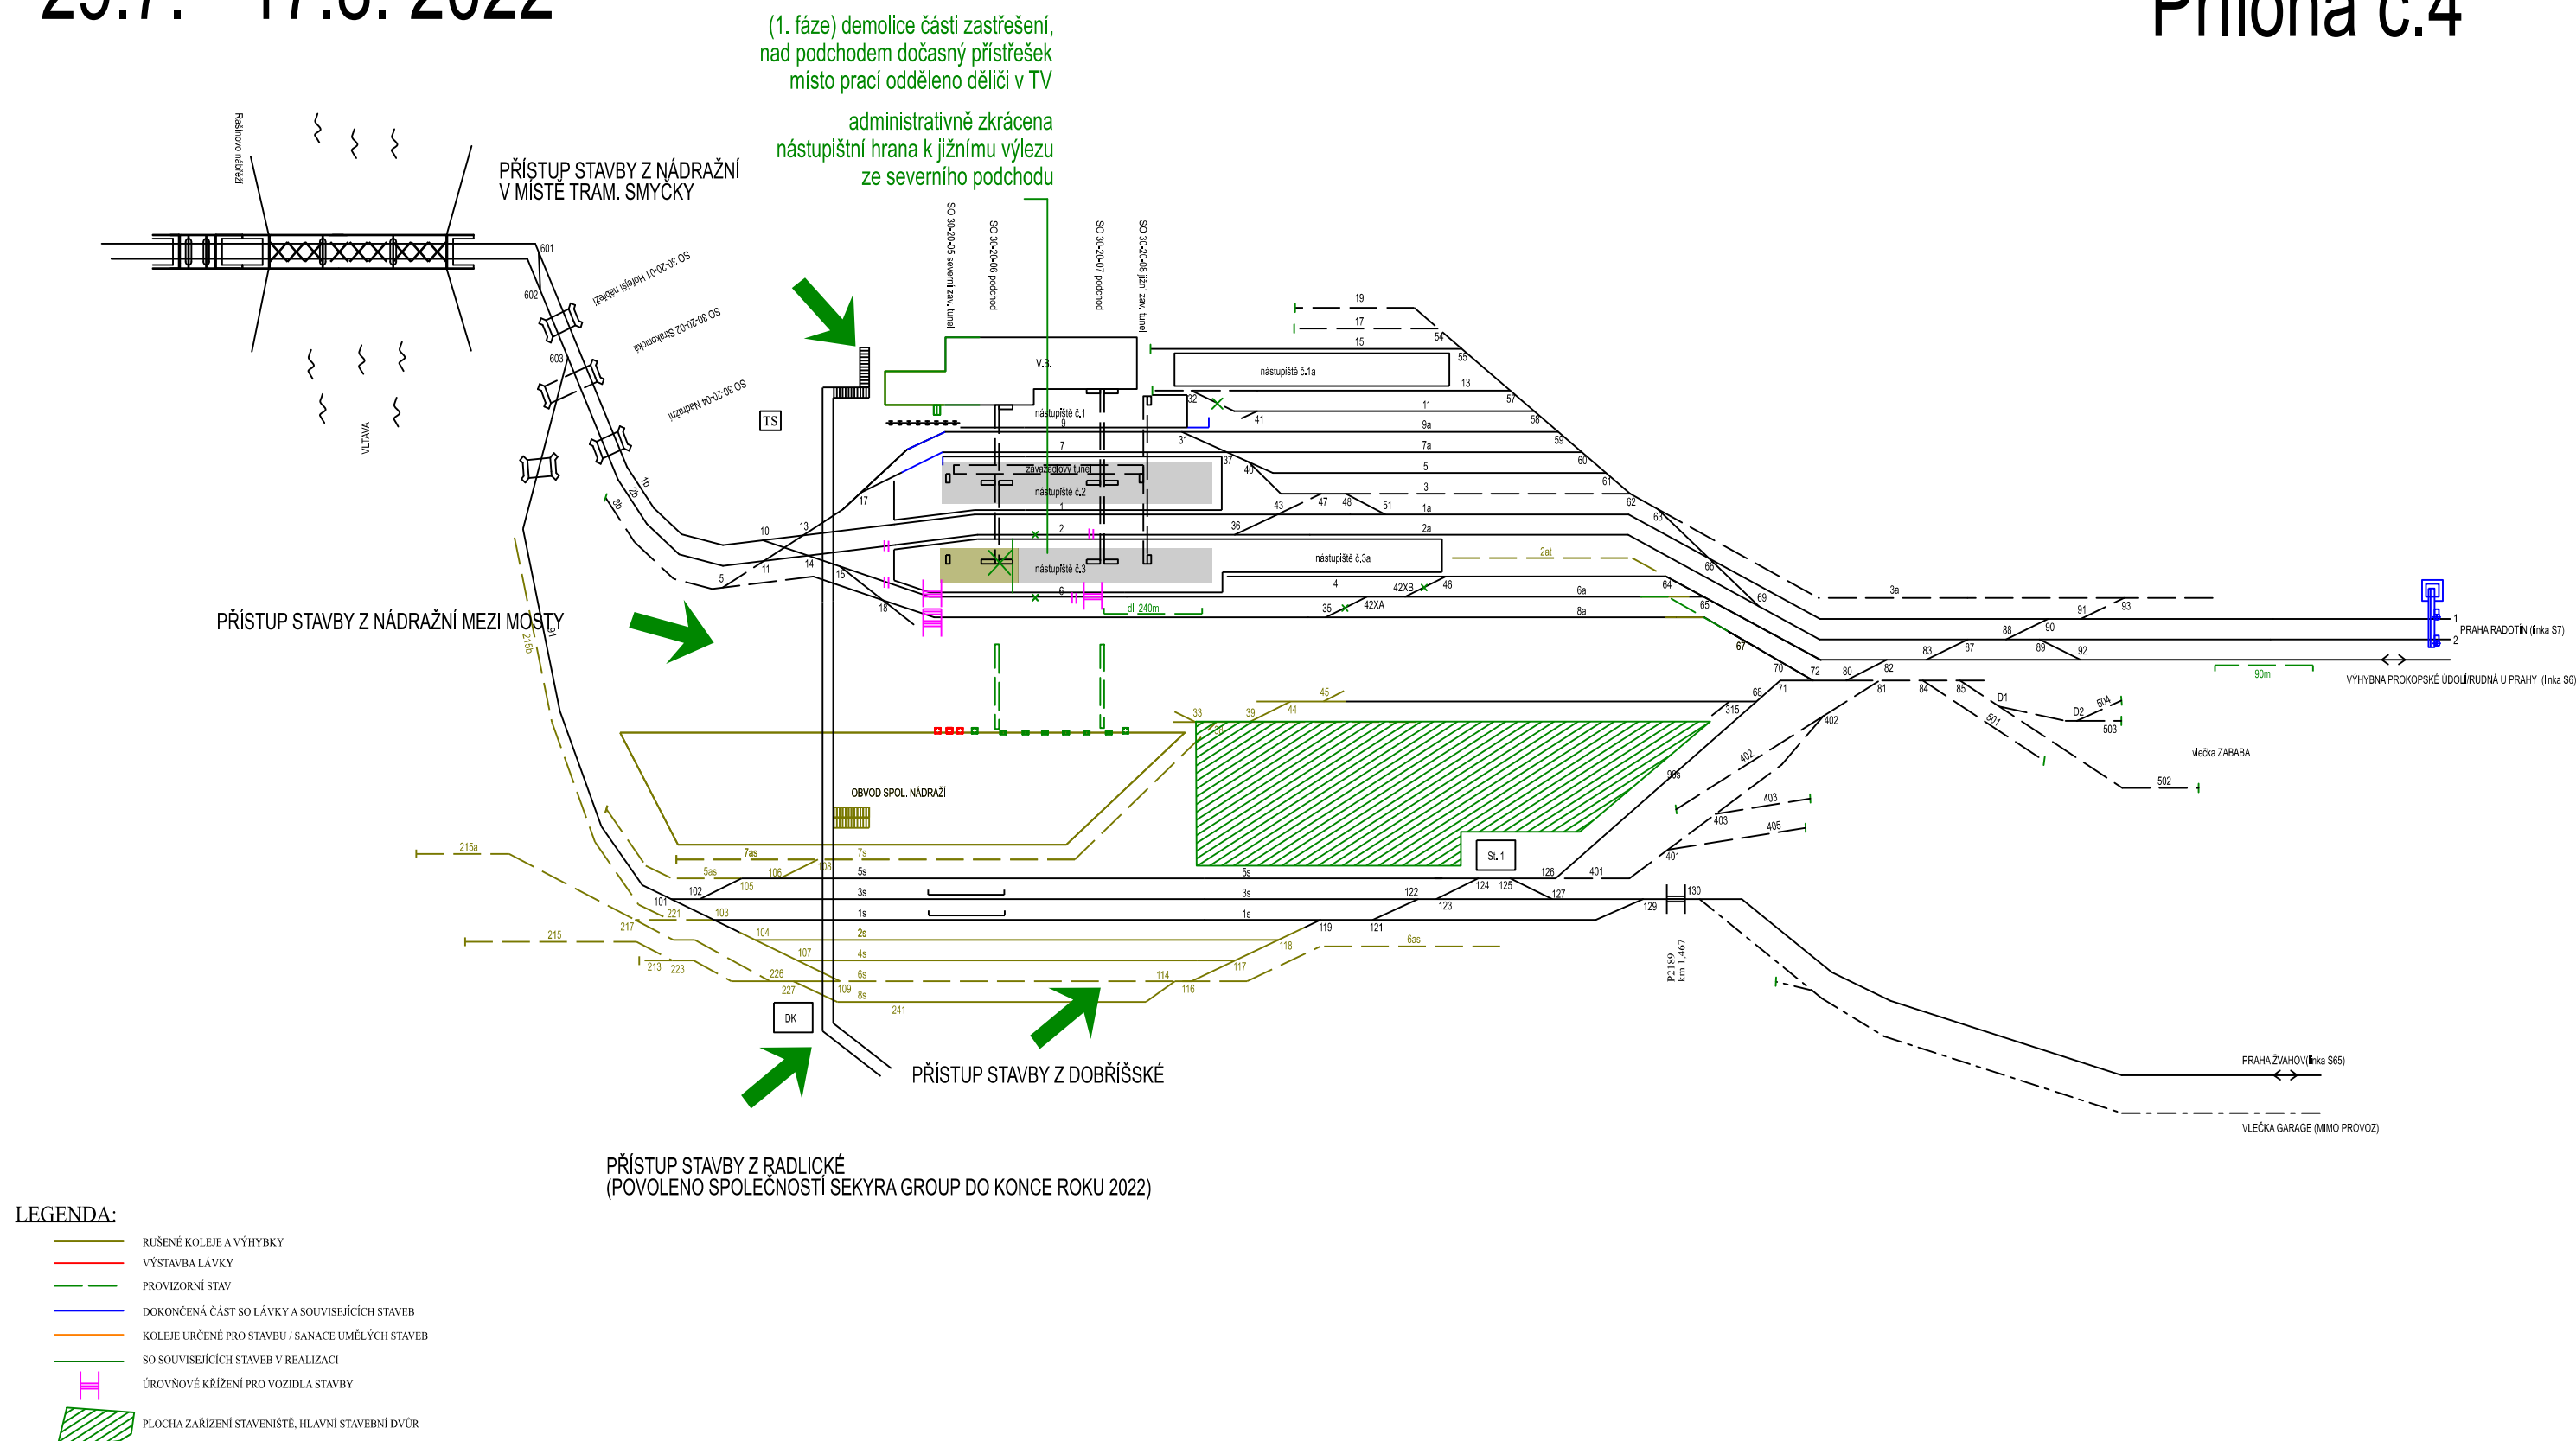

Stavební postup č.3

18.8. - 2.9. 2022


Příloha č.5

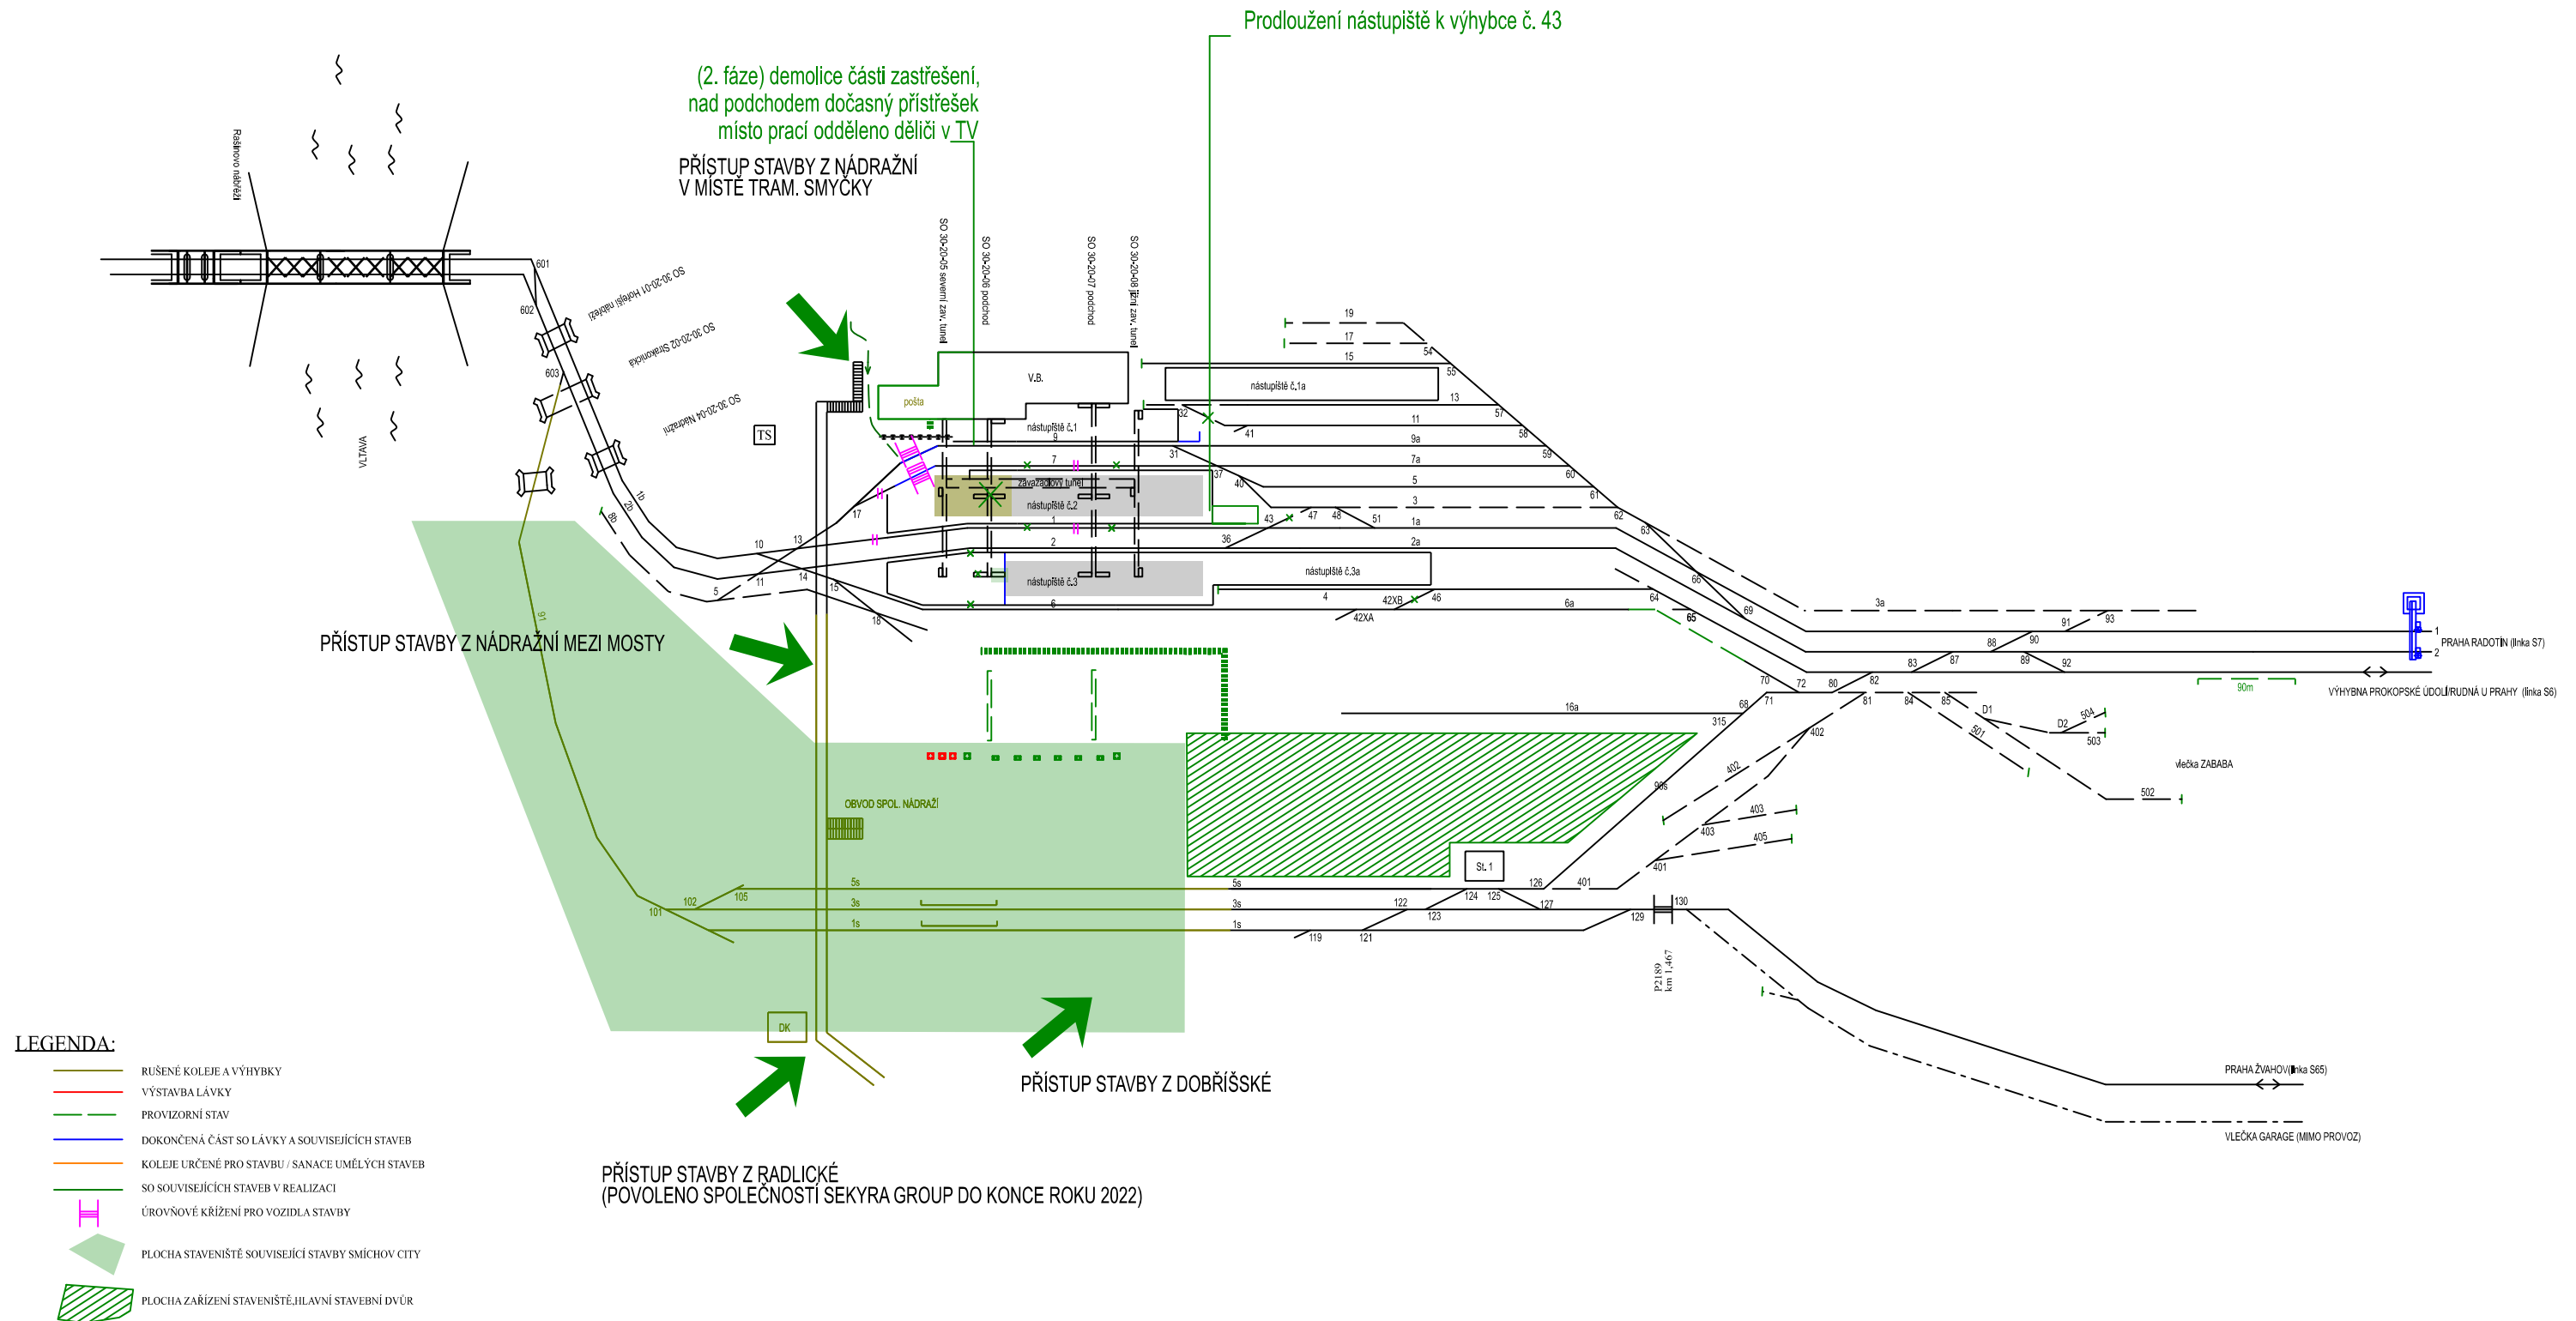


Stavební postup č.4

3.9.2022 -17.12.2022

Příloha č.6

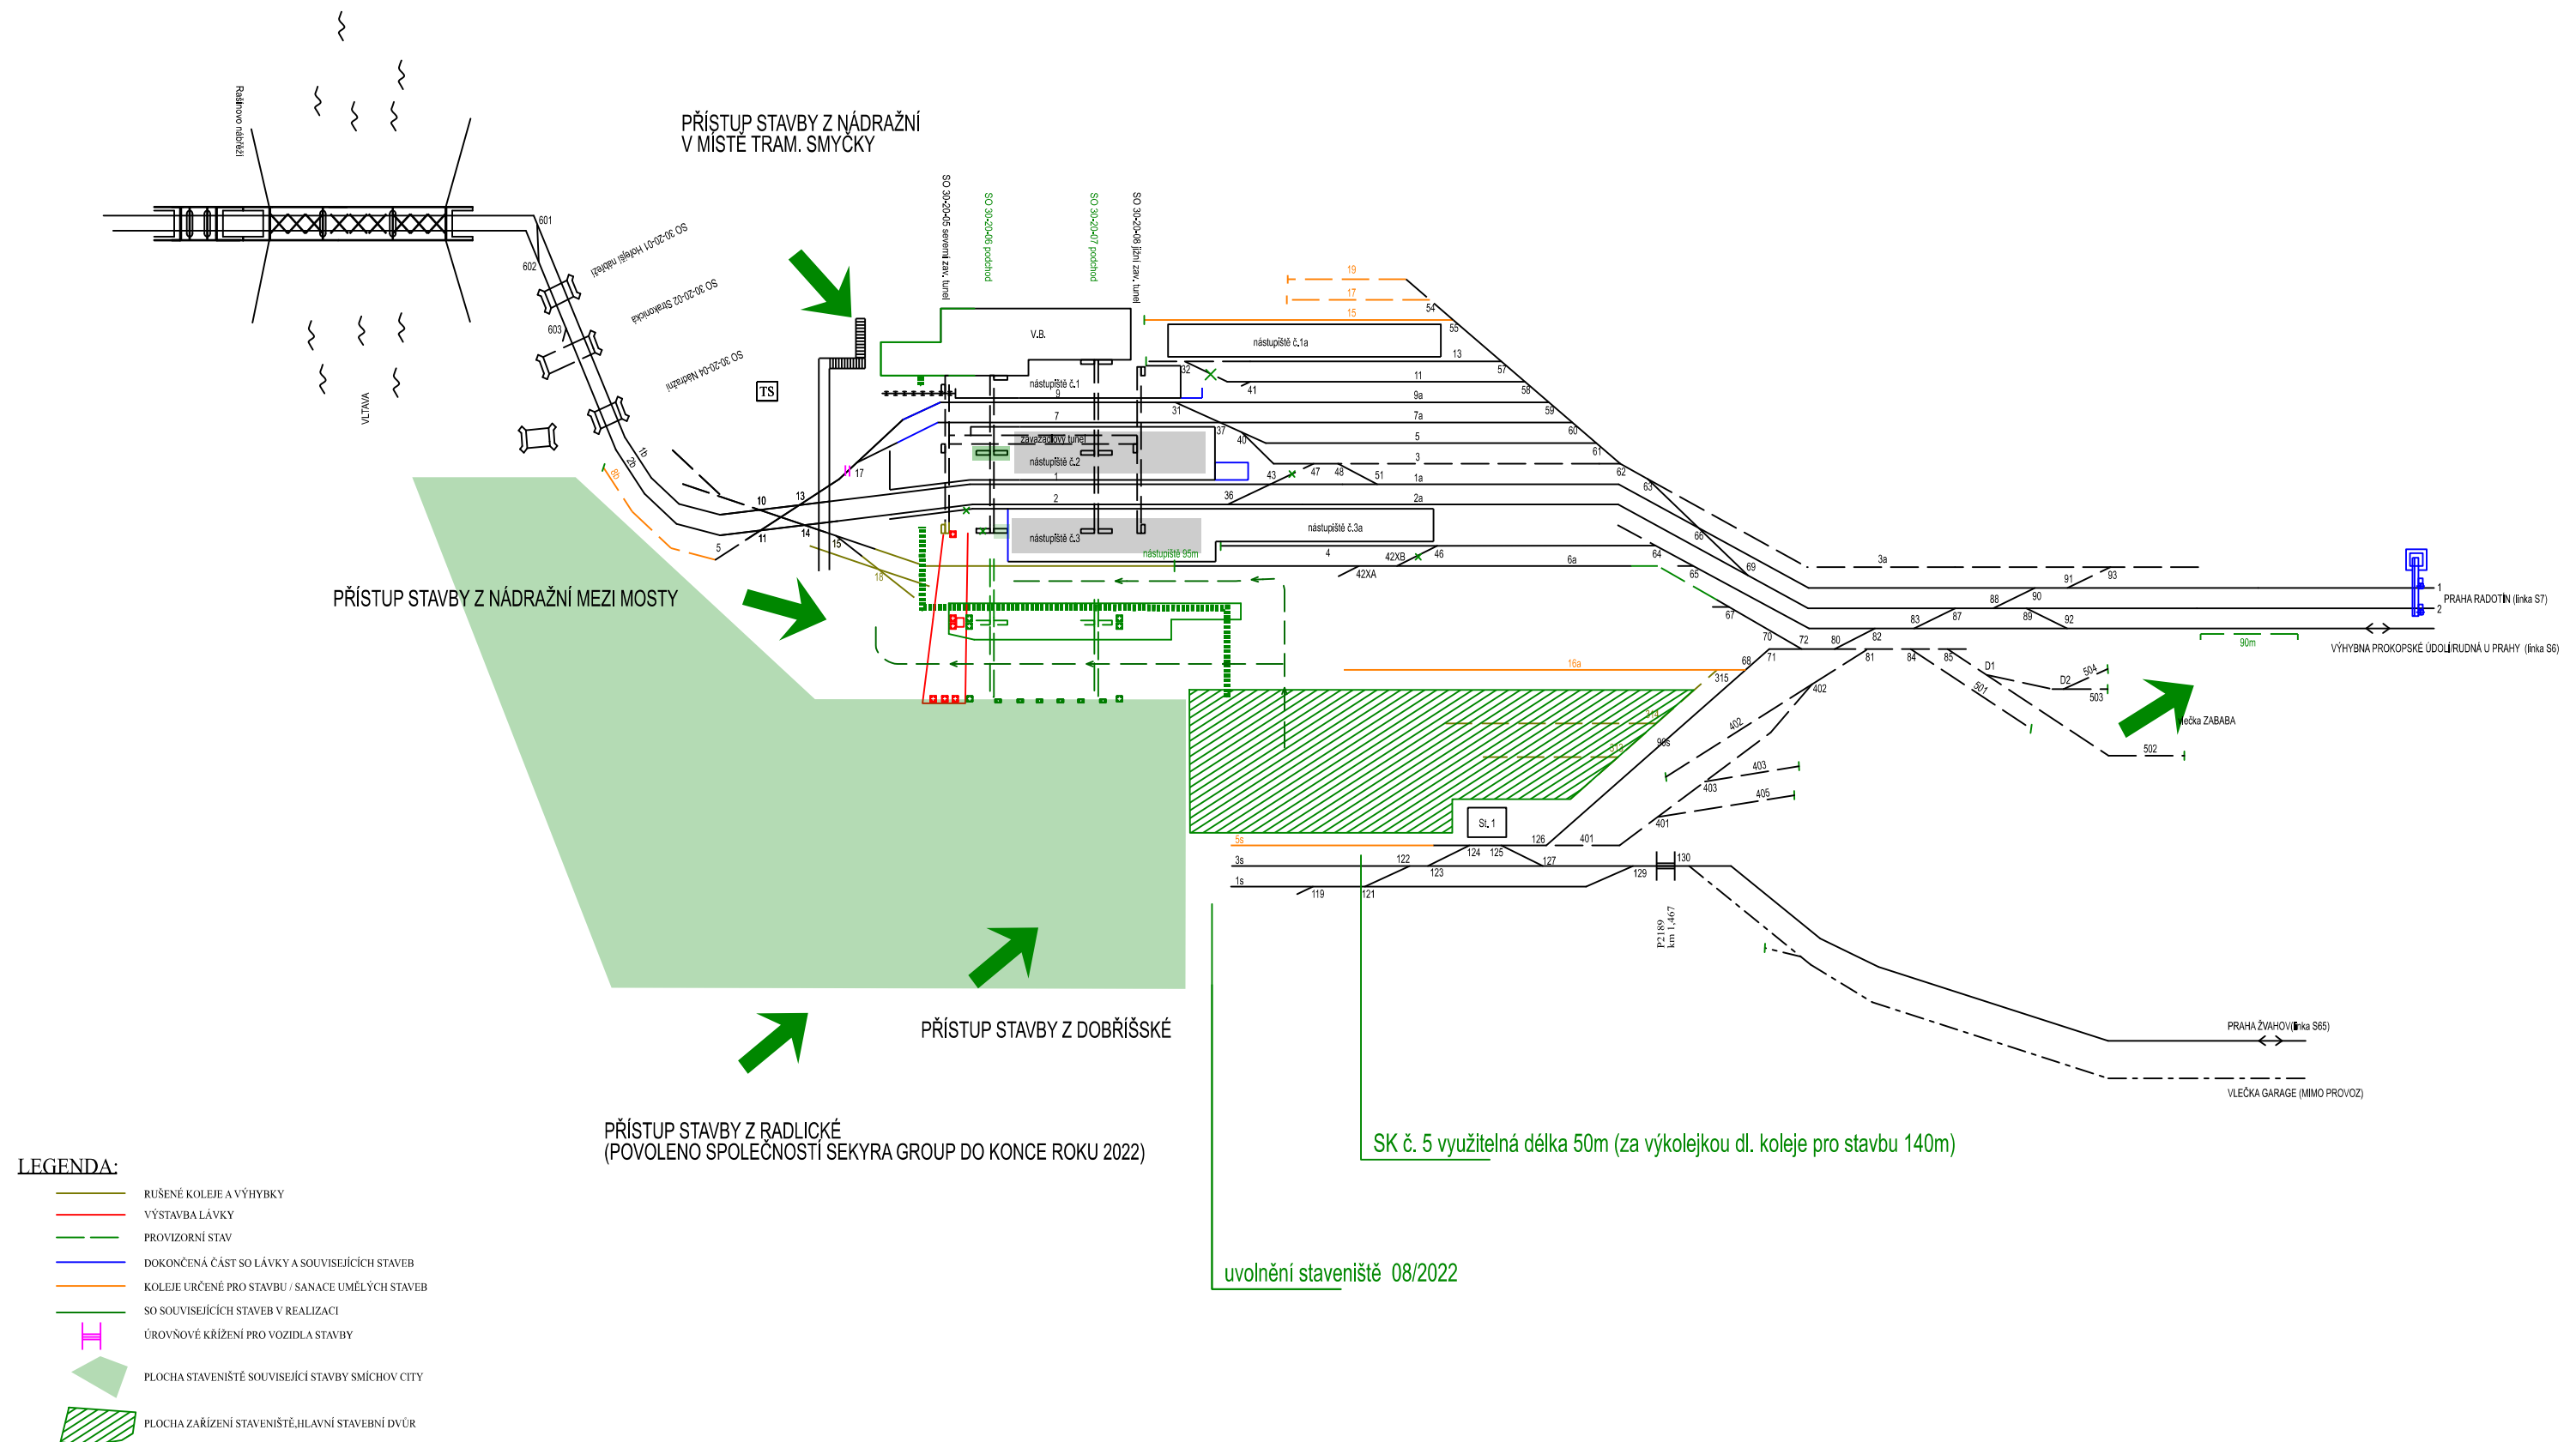


Technologická přestávka 2022/2023

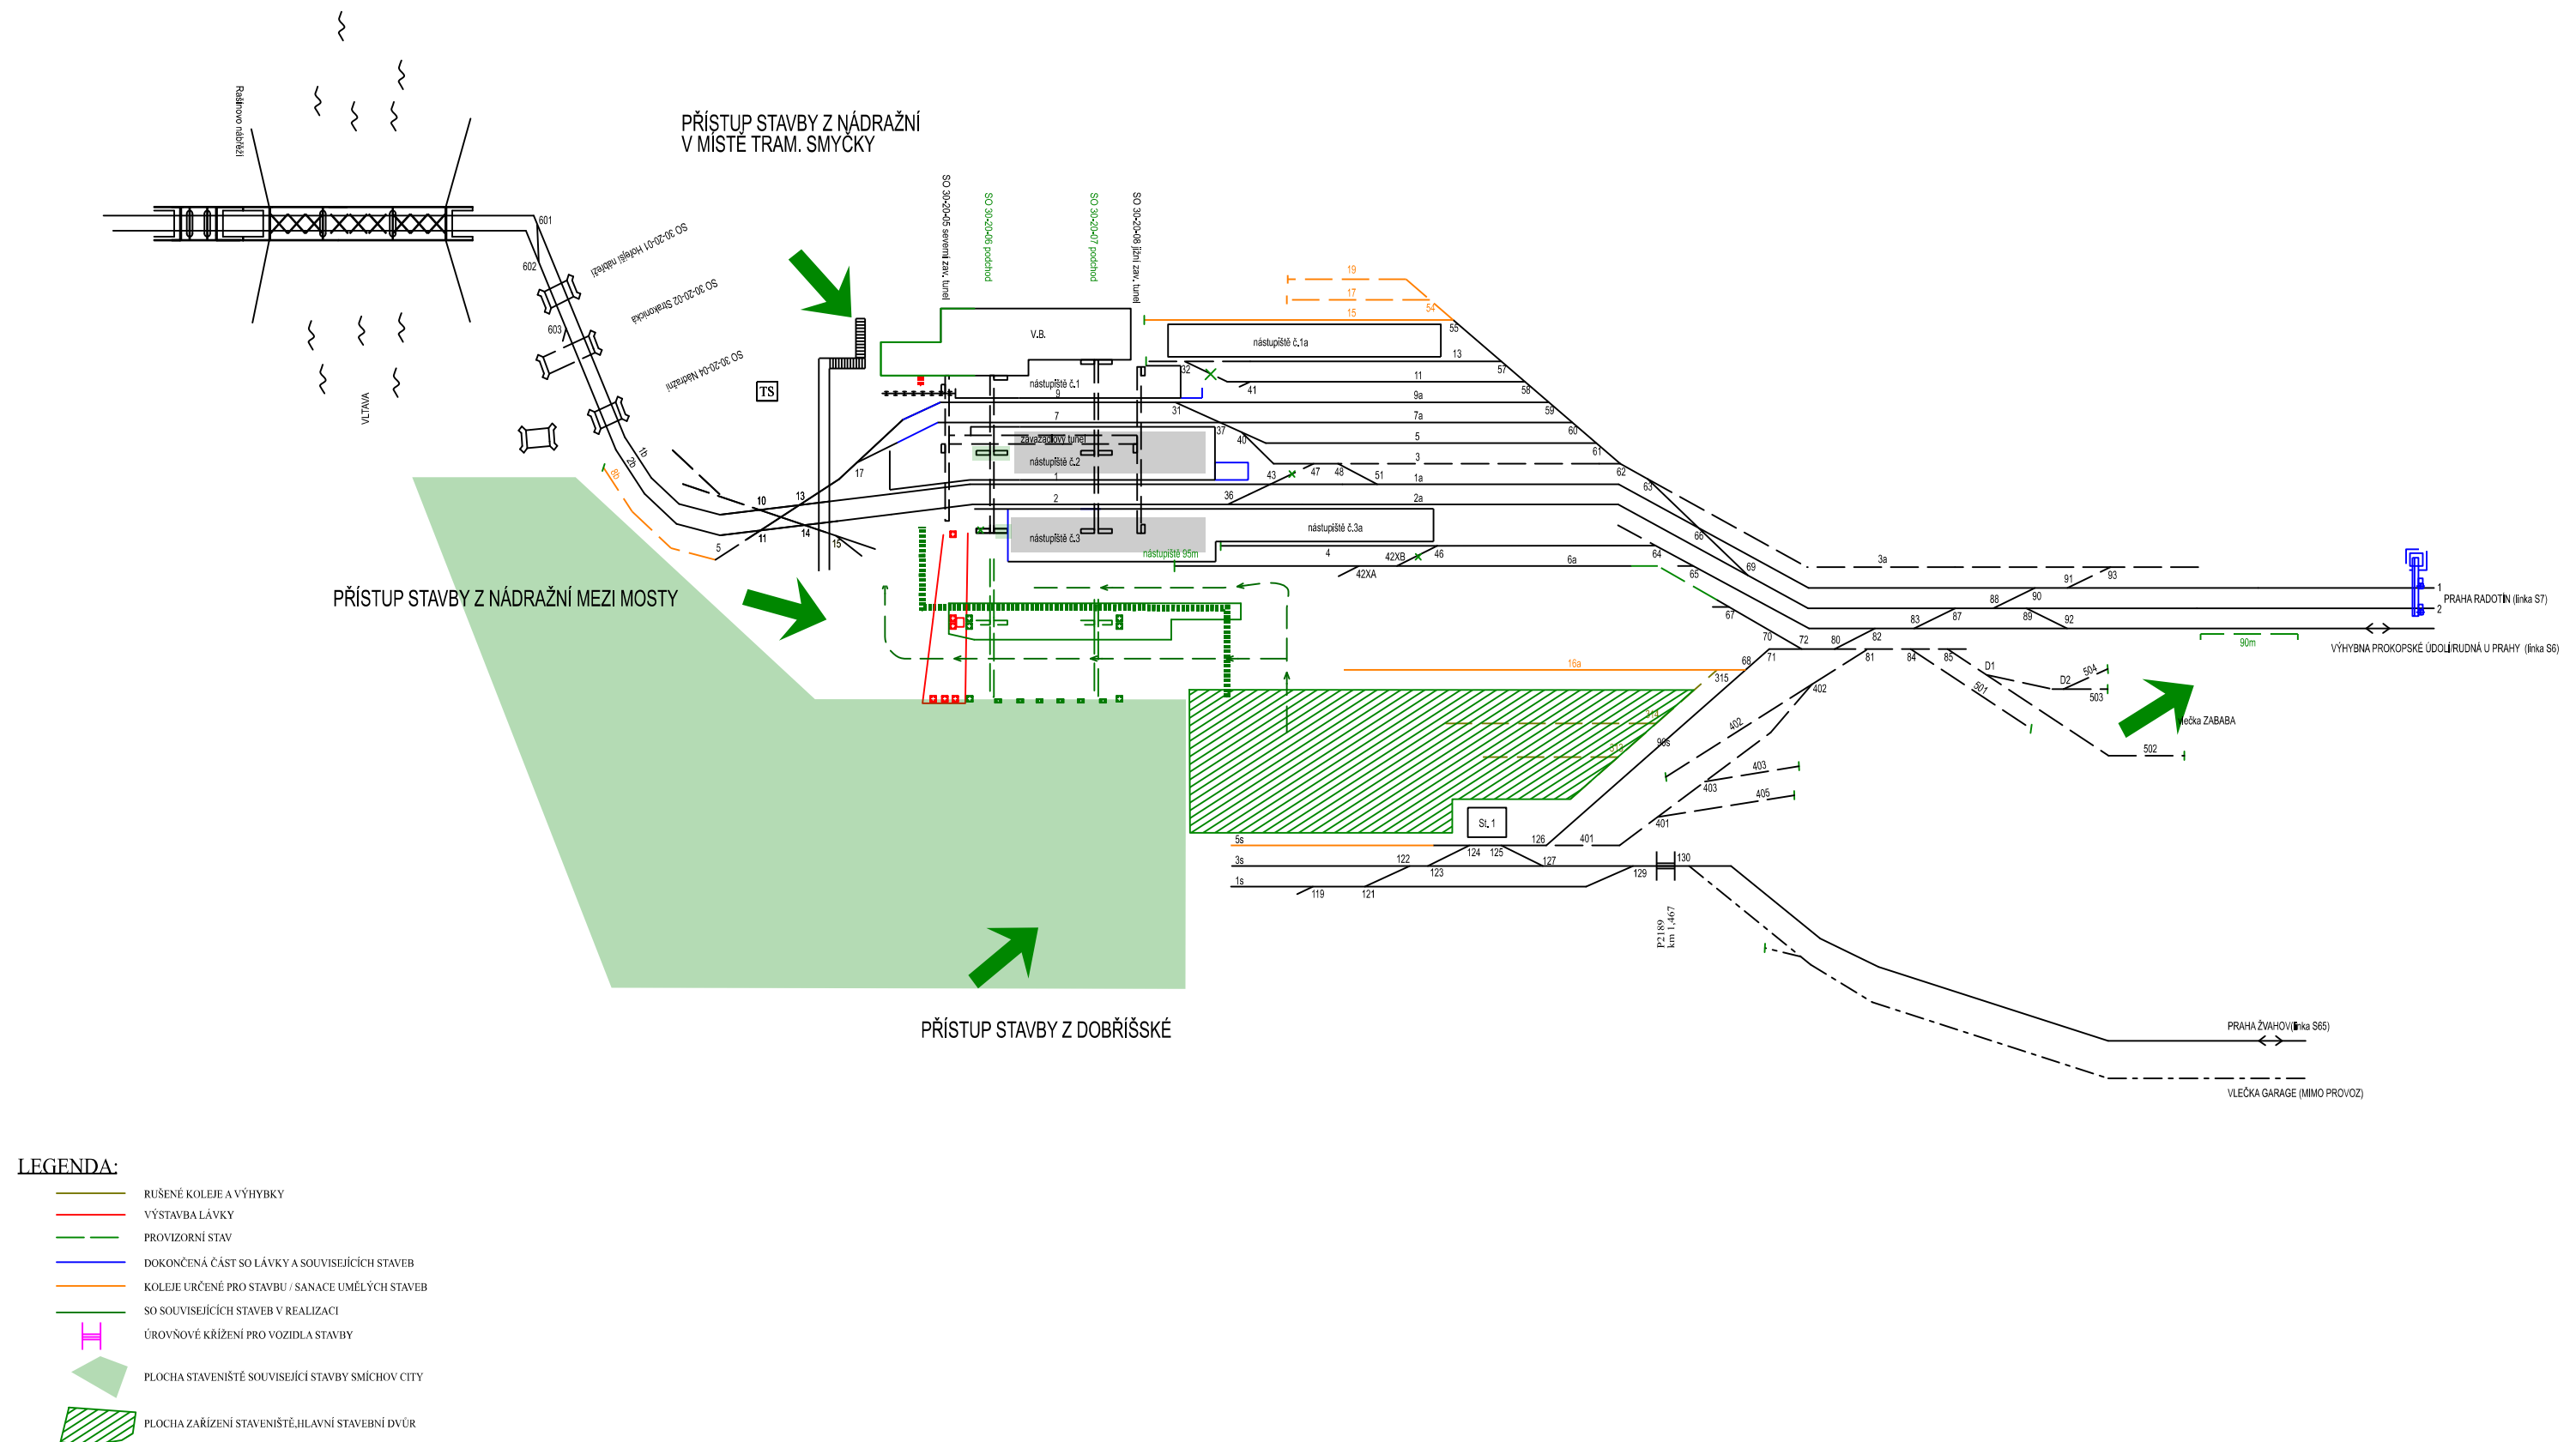

Stavební postup č.5


1.3.2023 - 20.3.2023 aktivace MPZZ viz přílohy č. 18-20

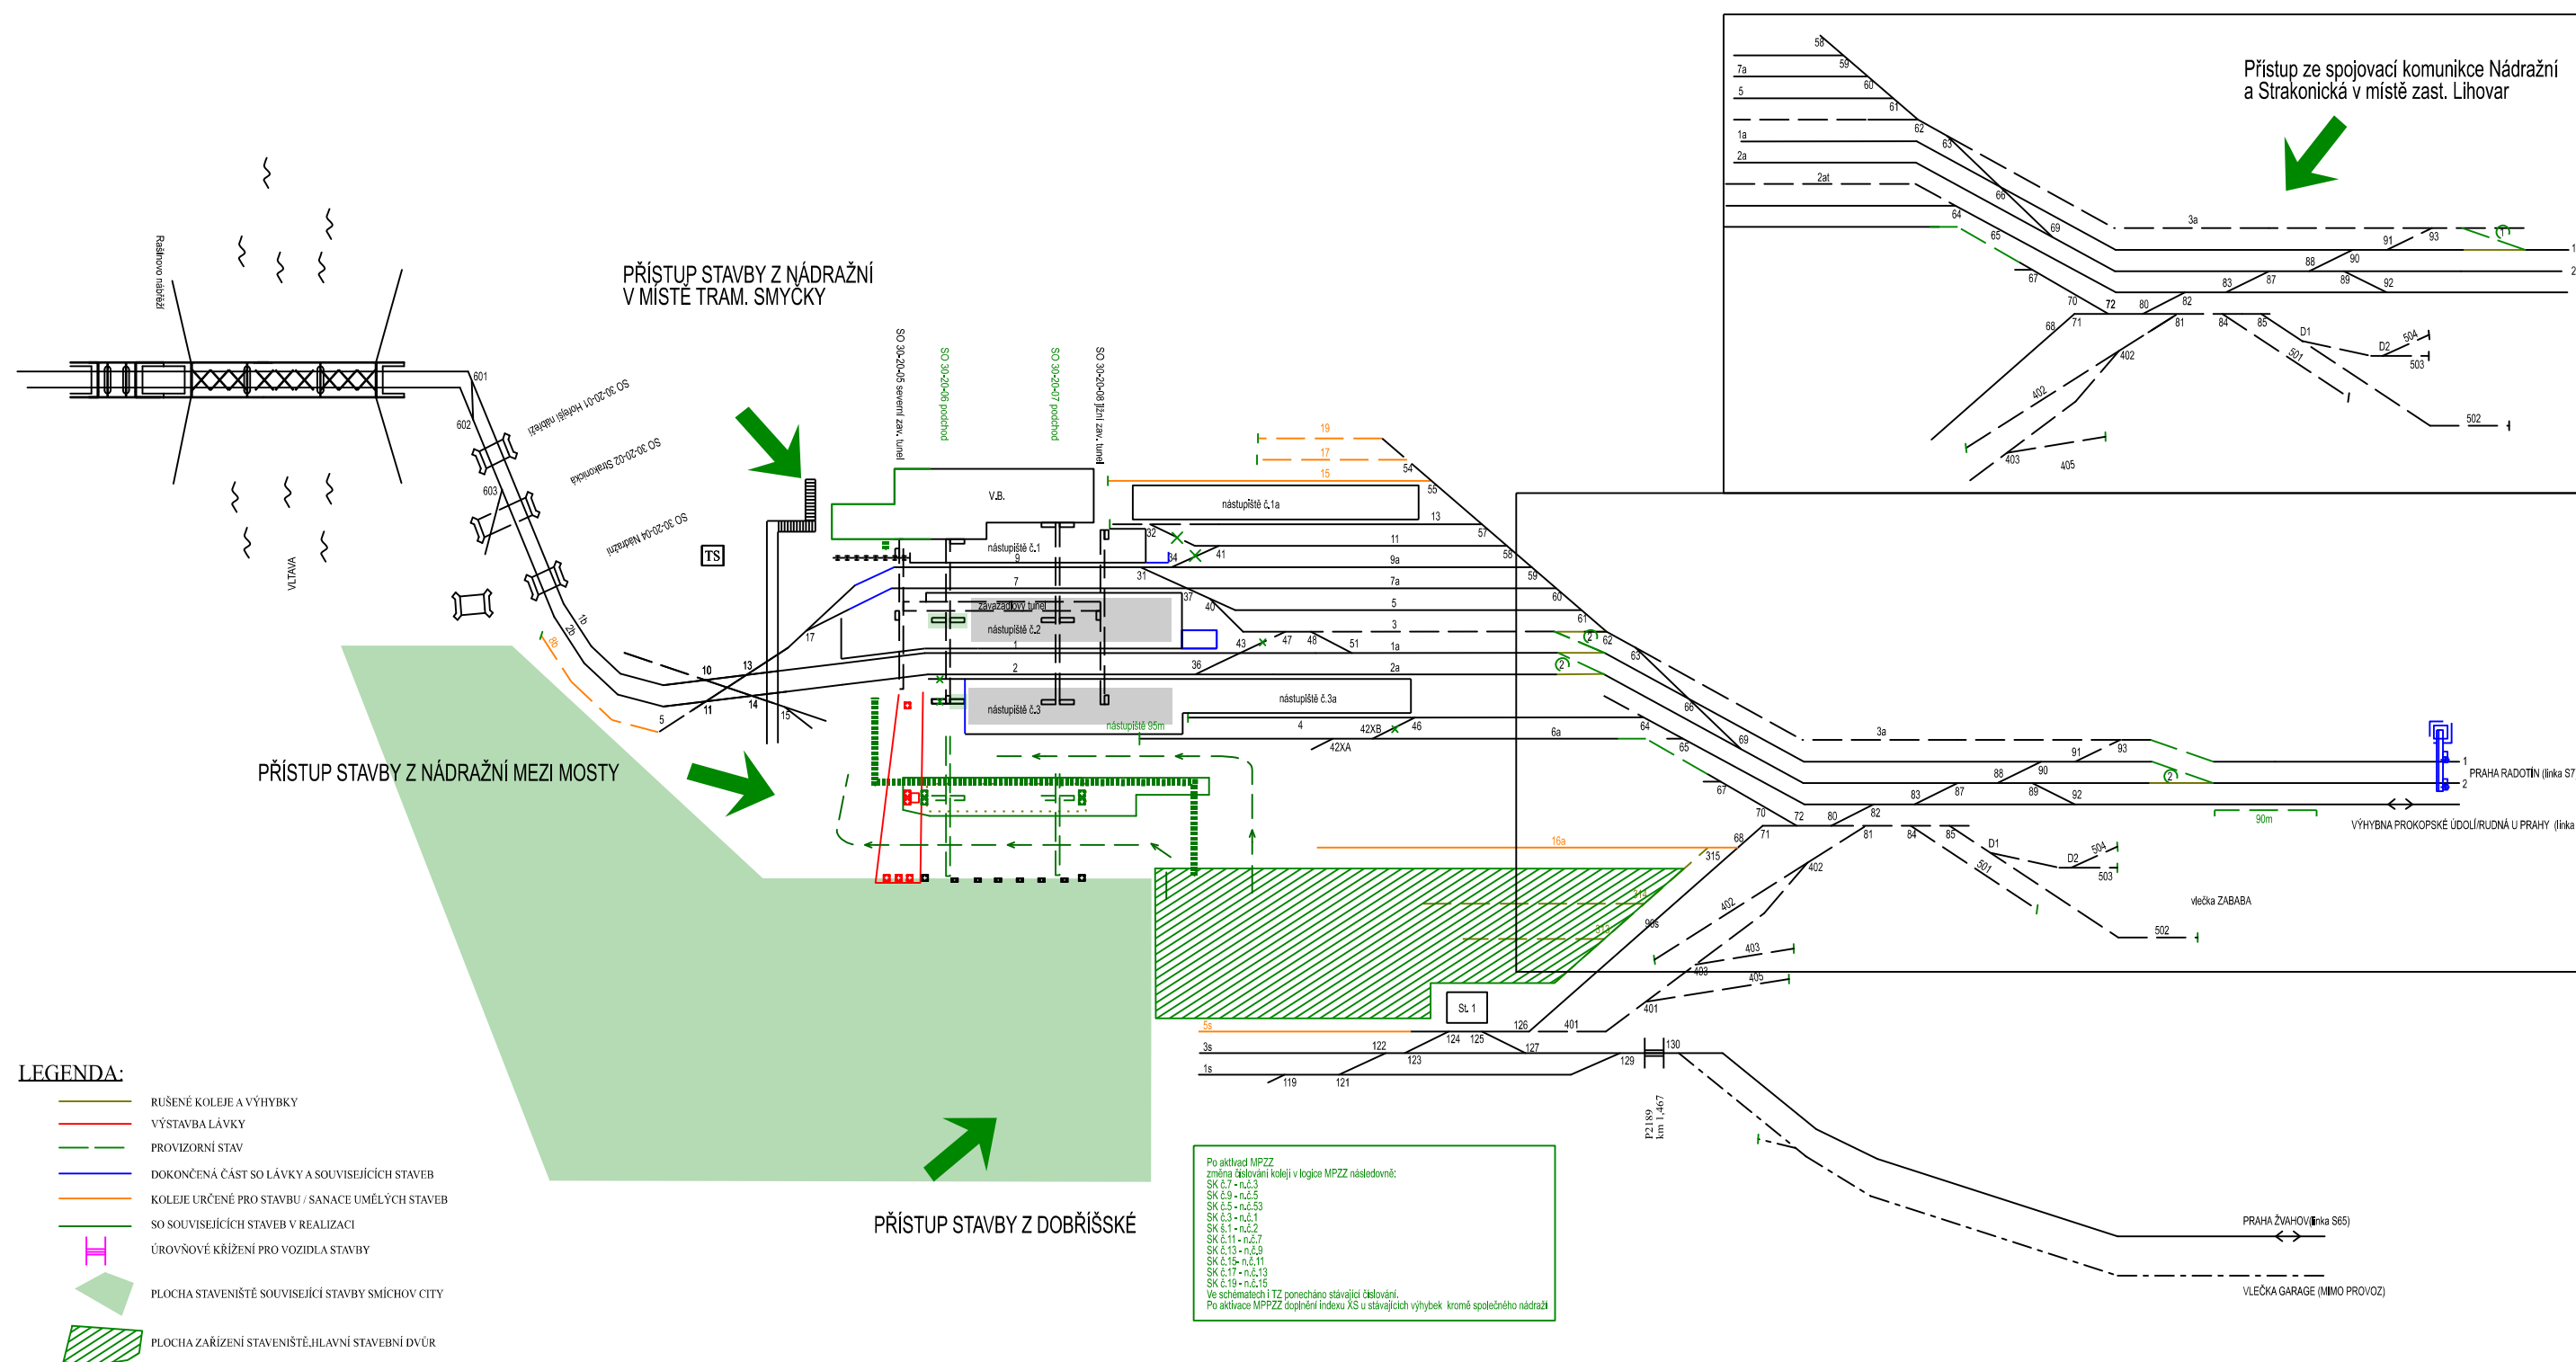

Stavební postup č.6

21.3.2023 - 30.9.2023


Příloha č.9

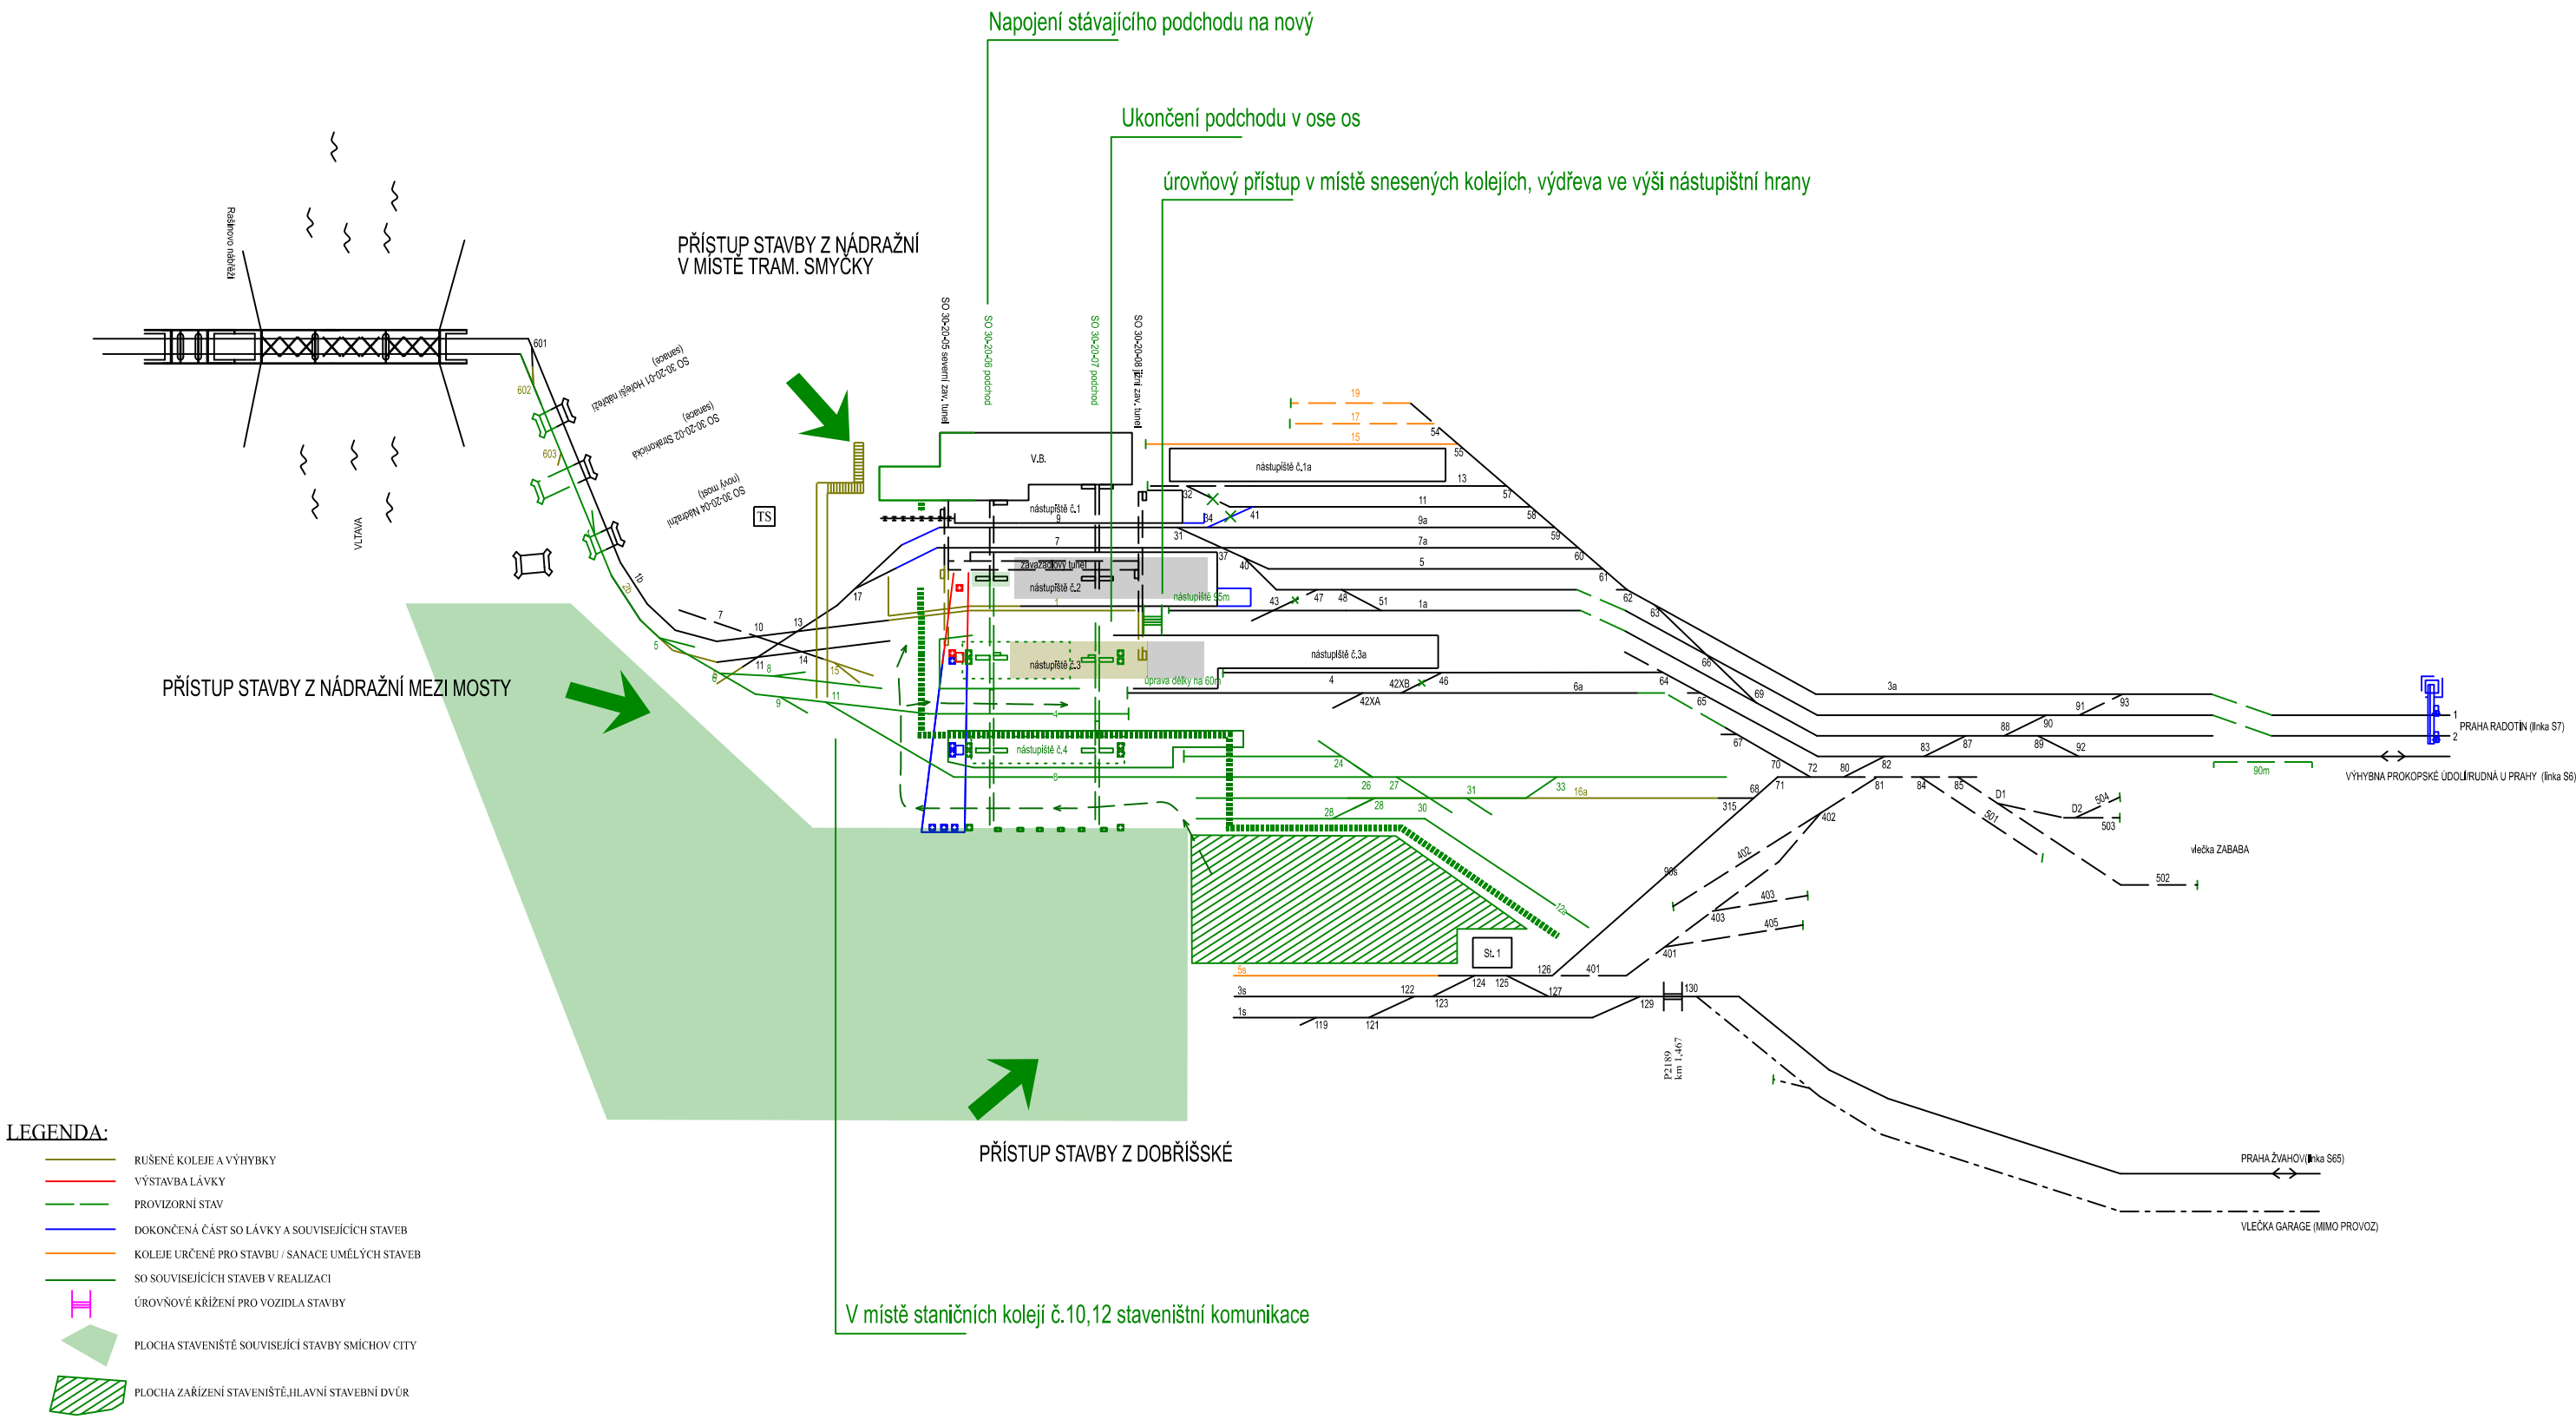

Stavební postup č.7

27.8.2023 - 30.9.2023


Příloha č.10

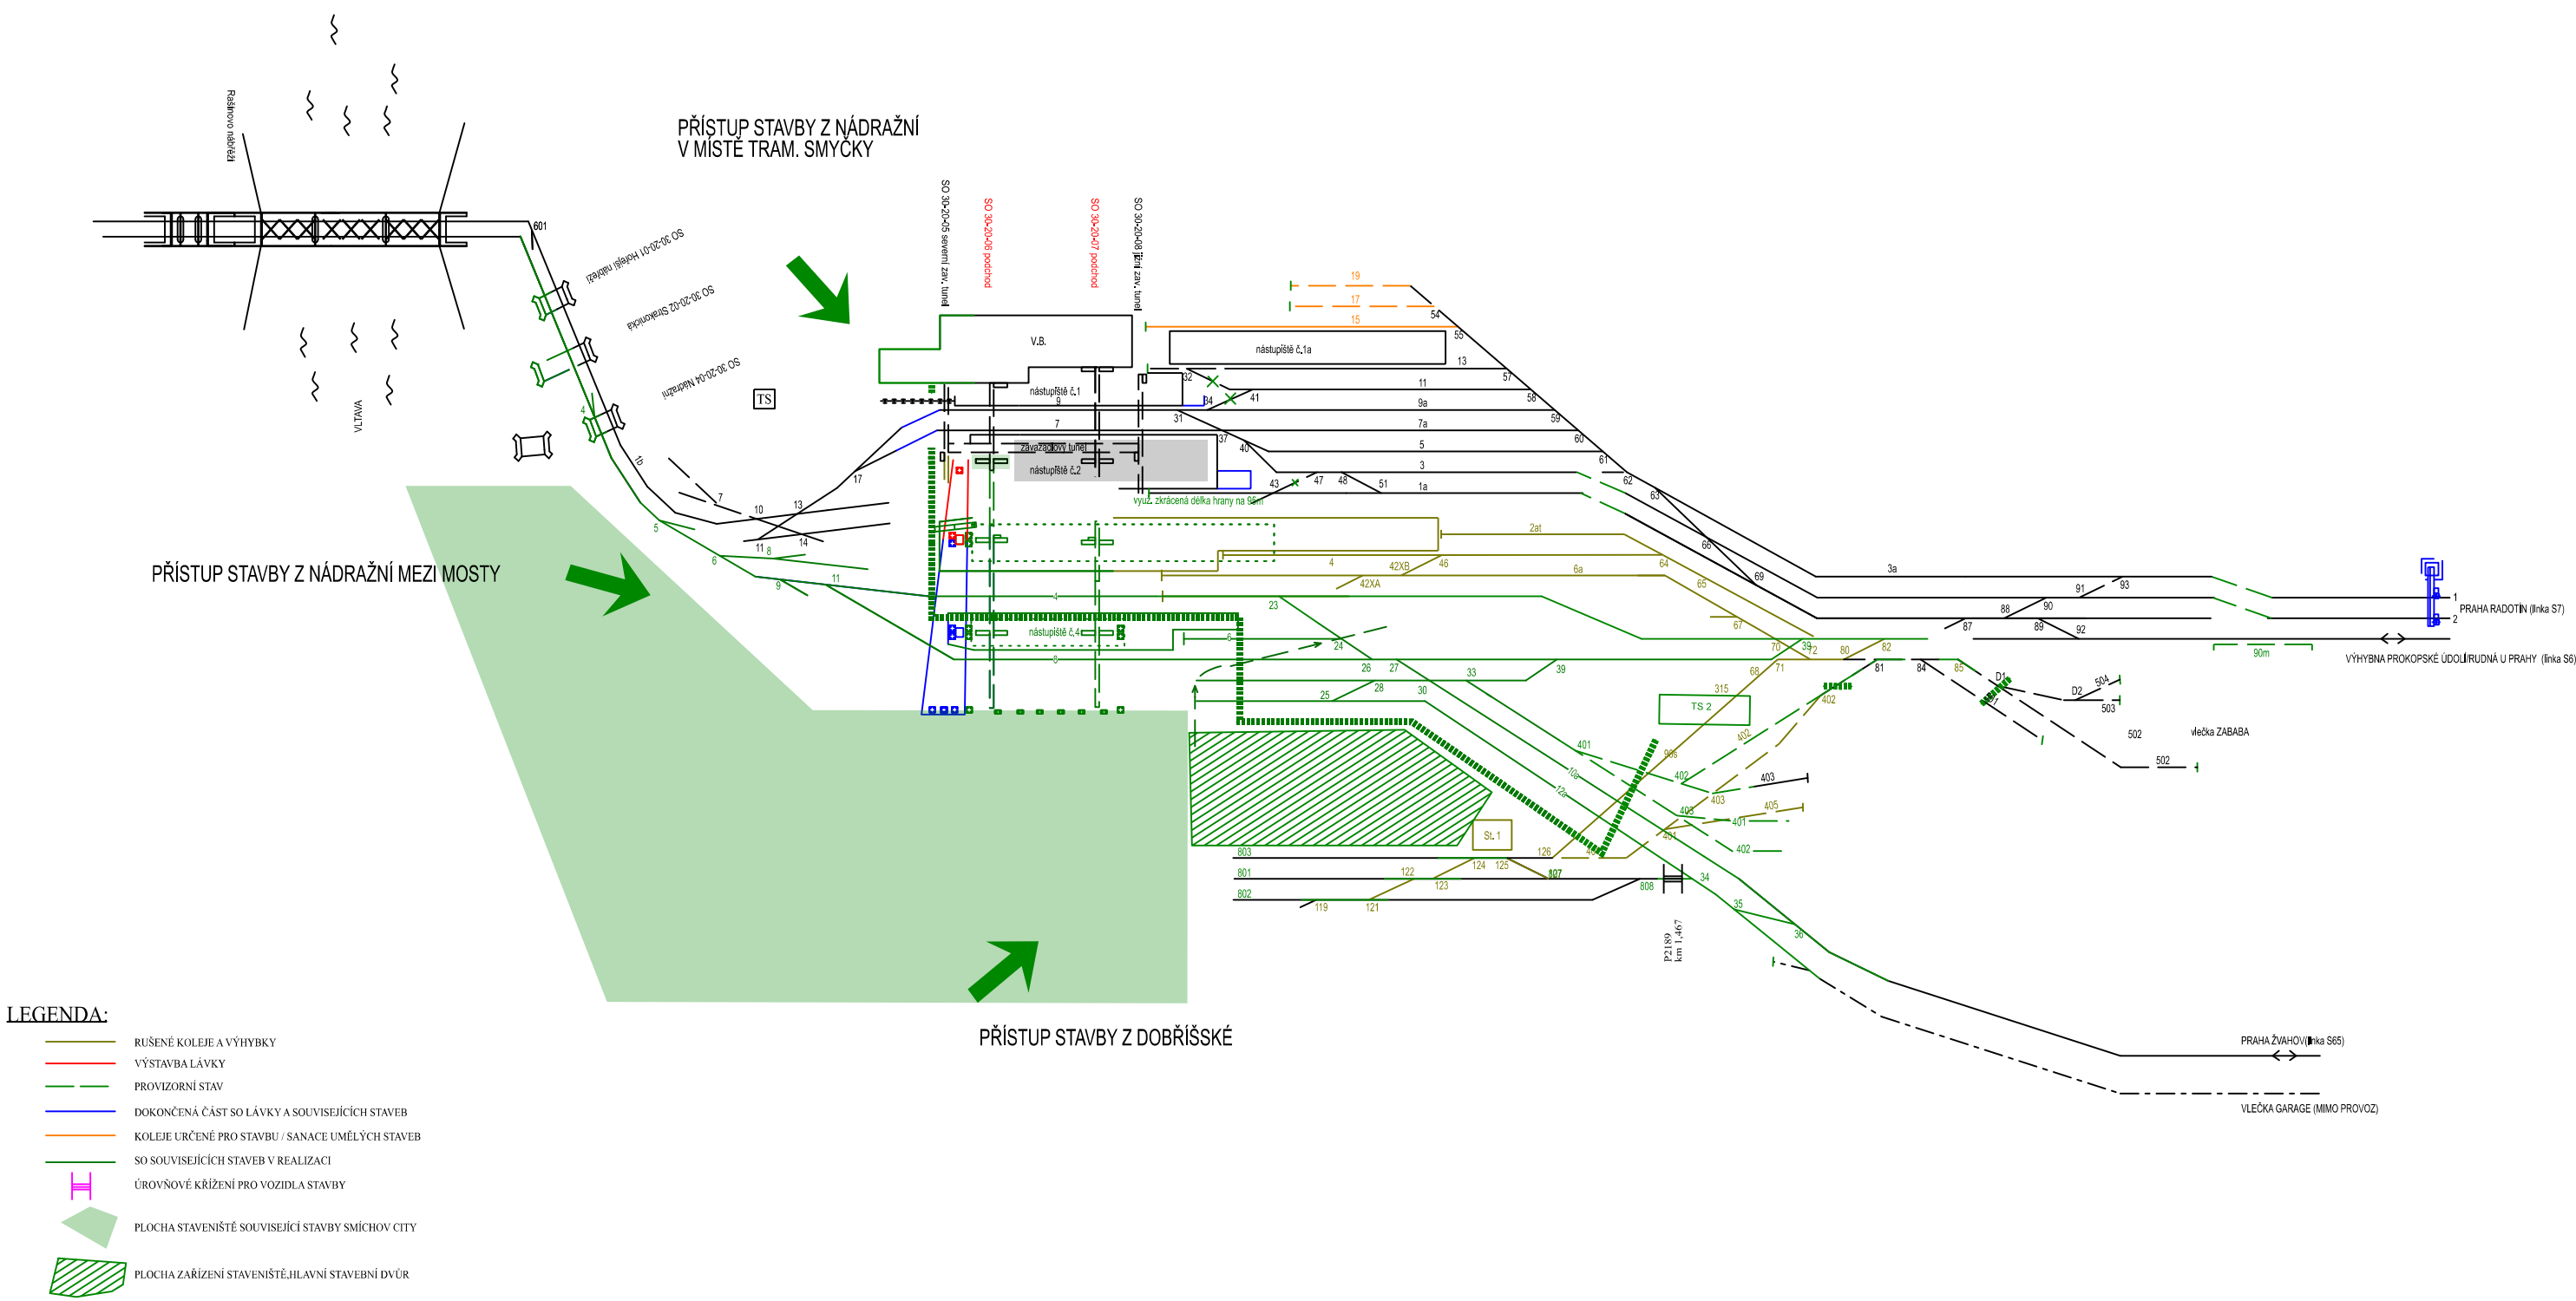







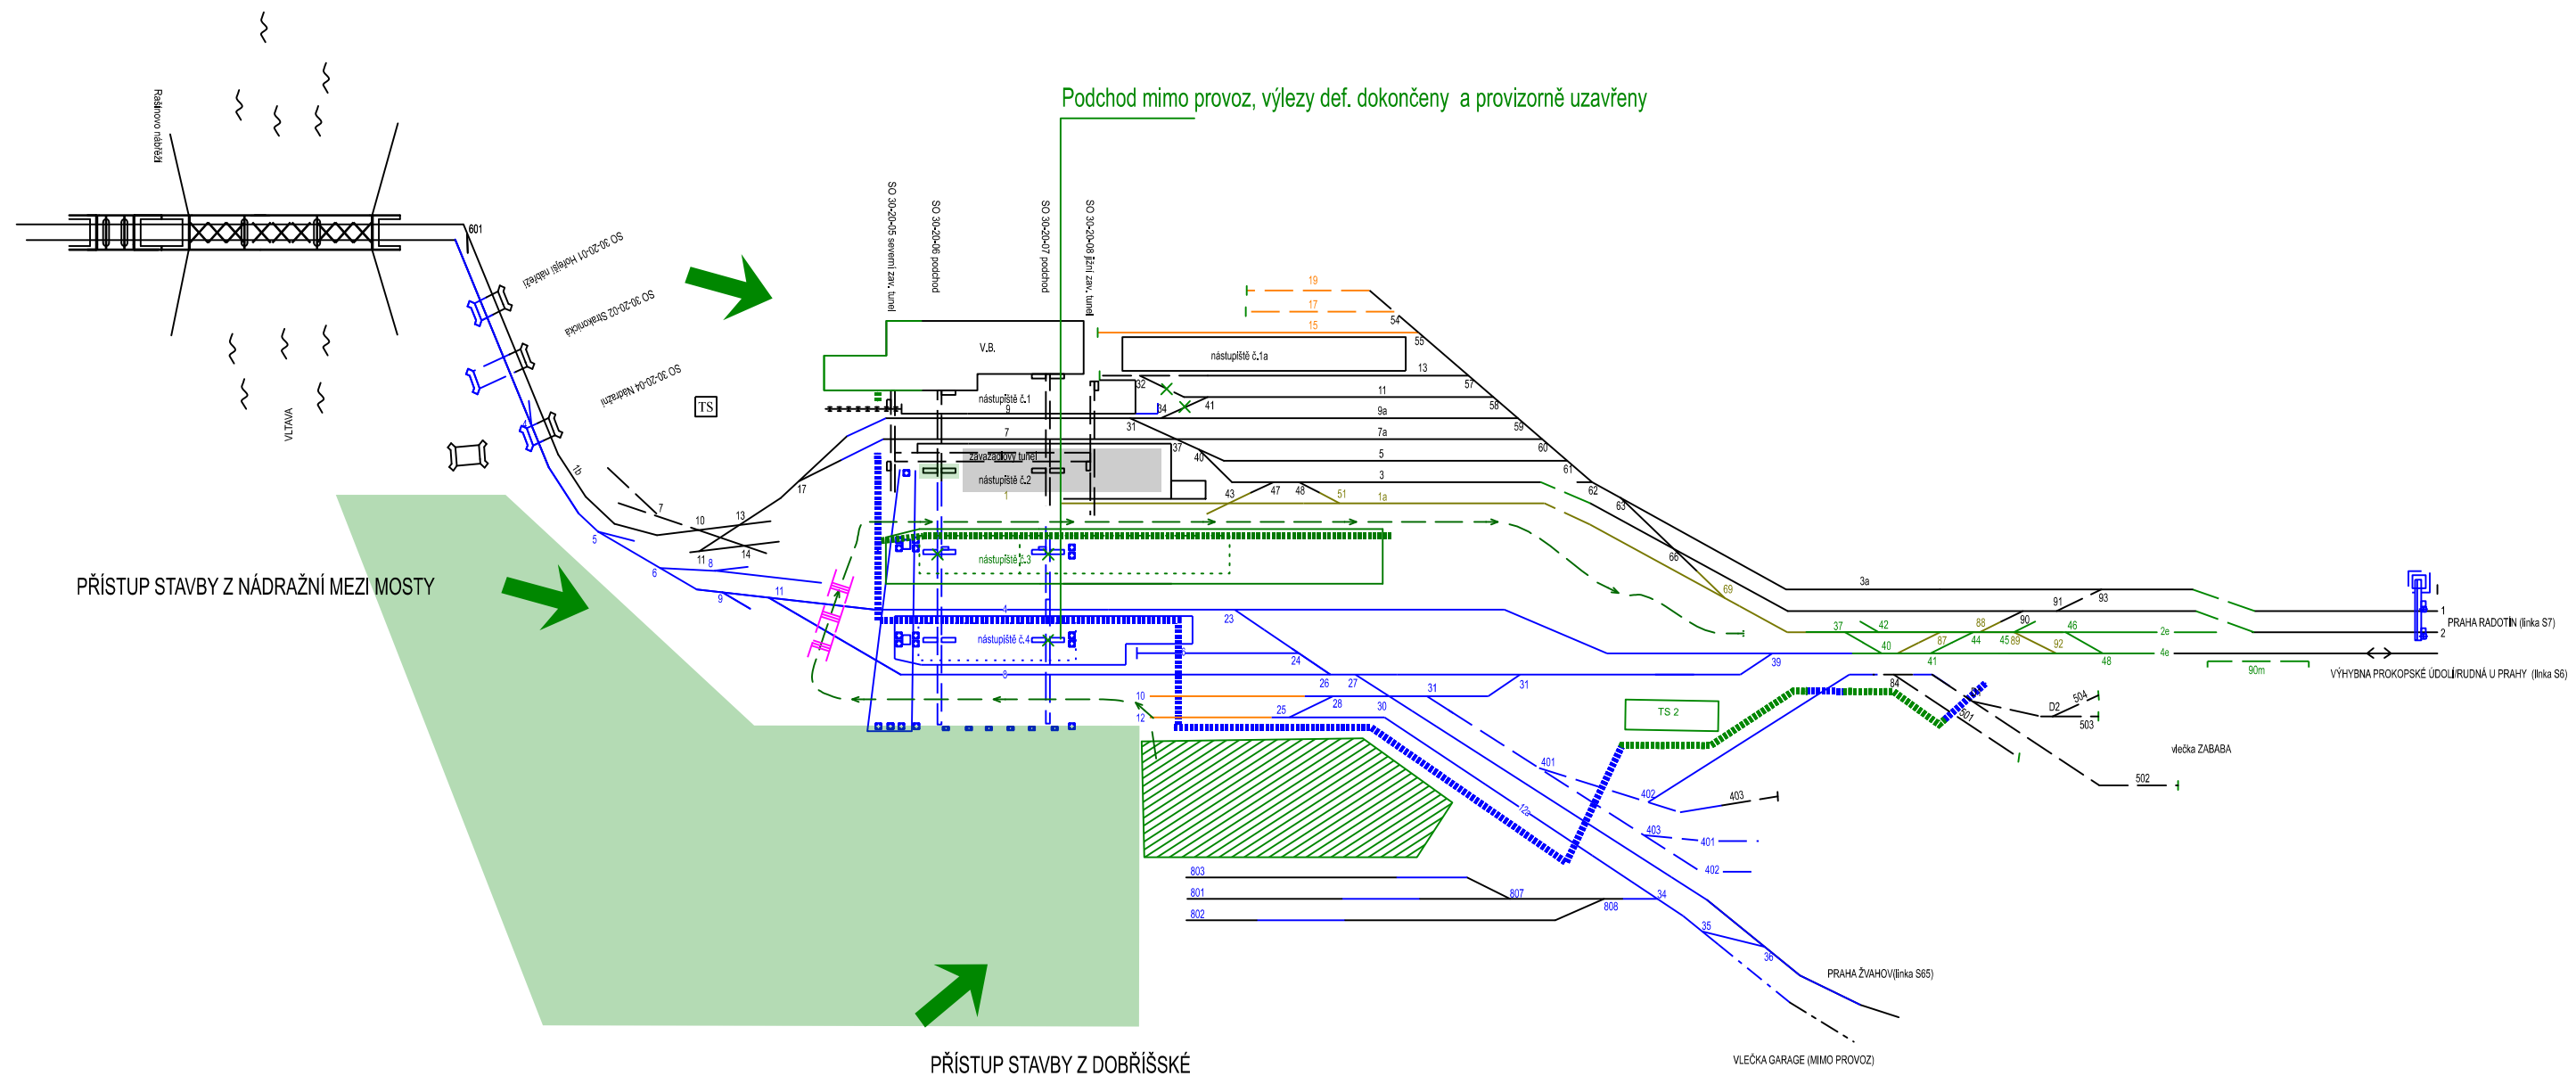


Stavební postup č.8


1.10.2023 - 31.10.2023

Příloha č.11



LEGENDA:


- | | |
|---|---|
|  | RUŠENÉ KOLEJE A VÝHYBKY |
|  | VÝSTAVBA LÁVKY |
|  | PROVIZORNÍ STAV |
|  | DOKONČENÁ ČÁST SO LÁVKY A SOUVISEJÍCÍCH STAVEB |
|  | KOLEJE URČENÉ PRO STAVBU / SANACE UMĚLÝCH STAVEB |
|  | SO SOUVISEJÍCÍCH STAVEB V REALIZACI |
|  | ÚROVNĚ KŘÍŽENÍ PRO VOZIDLA STAVBY |
|  | PLOCHA STAVENIŠTĚ SOUVISEJÍCÍ STAVBY SMÍCHOV CHTY |
|  | PLOCHA ZAŘÍZENÍ STAVENIŠTĚ HLAVNÍ STAVEBNÍ DVŮR |

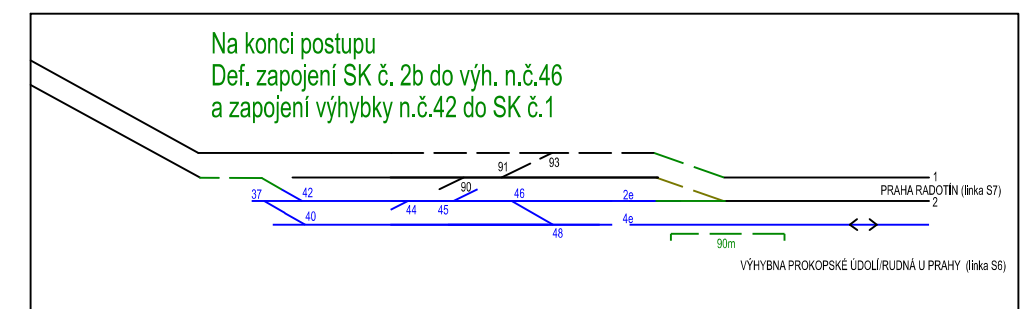

Stavební postup č.9

1.11.2023 - 9.11.2023

Příloha č.12

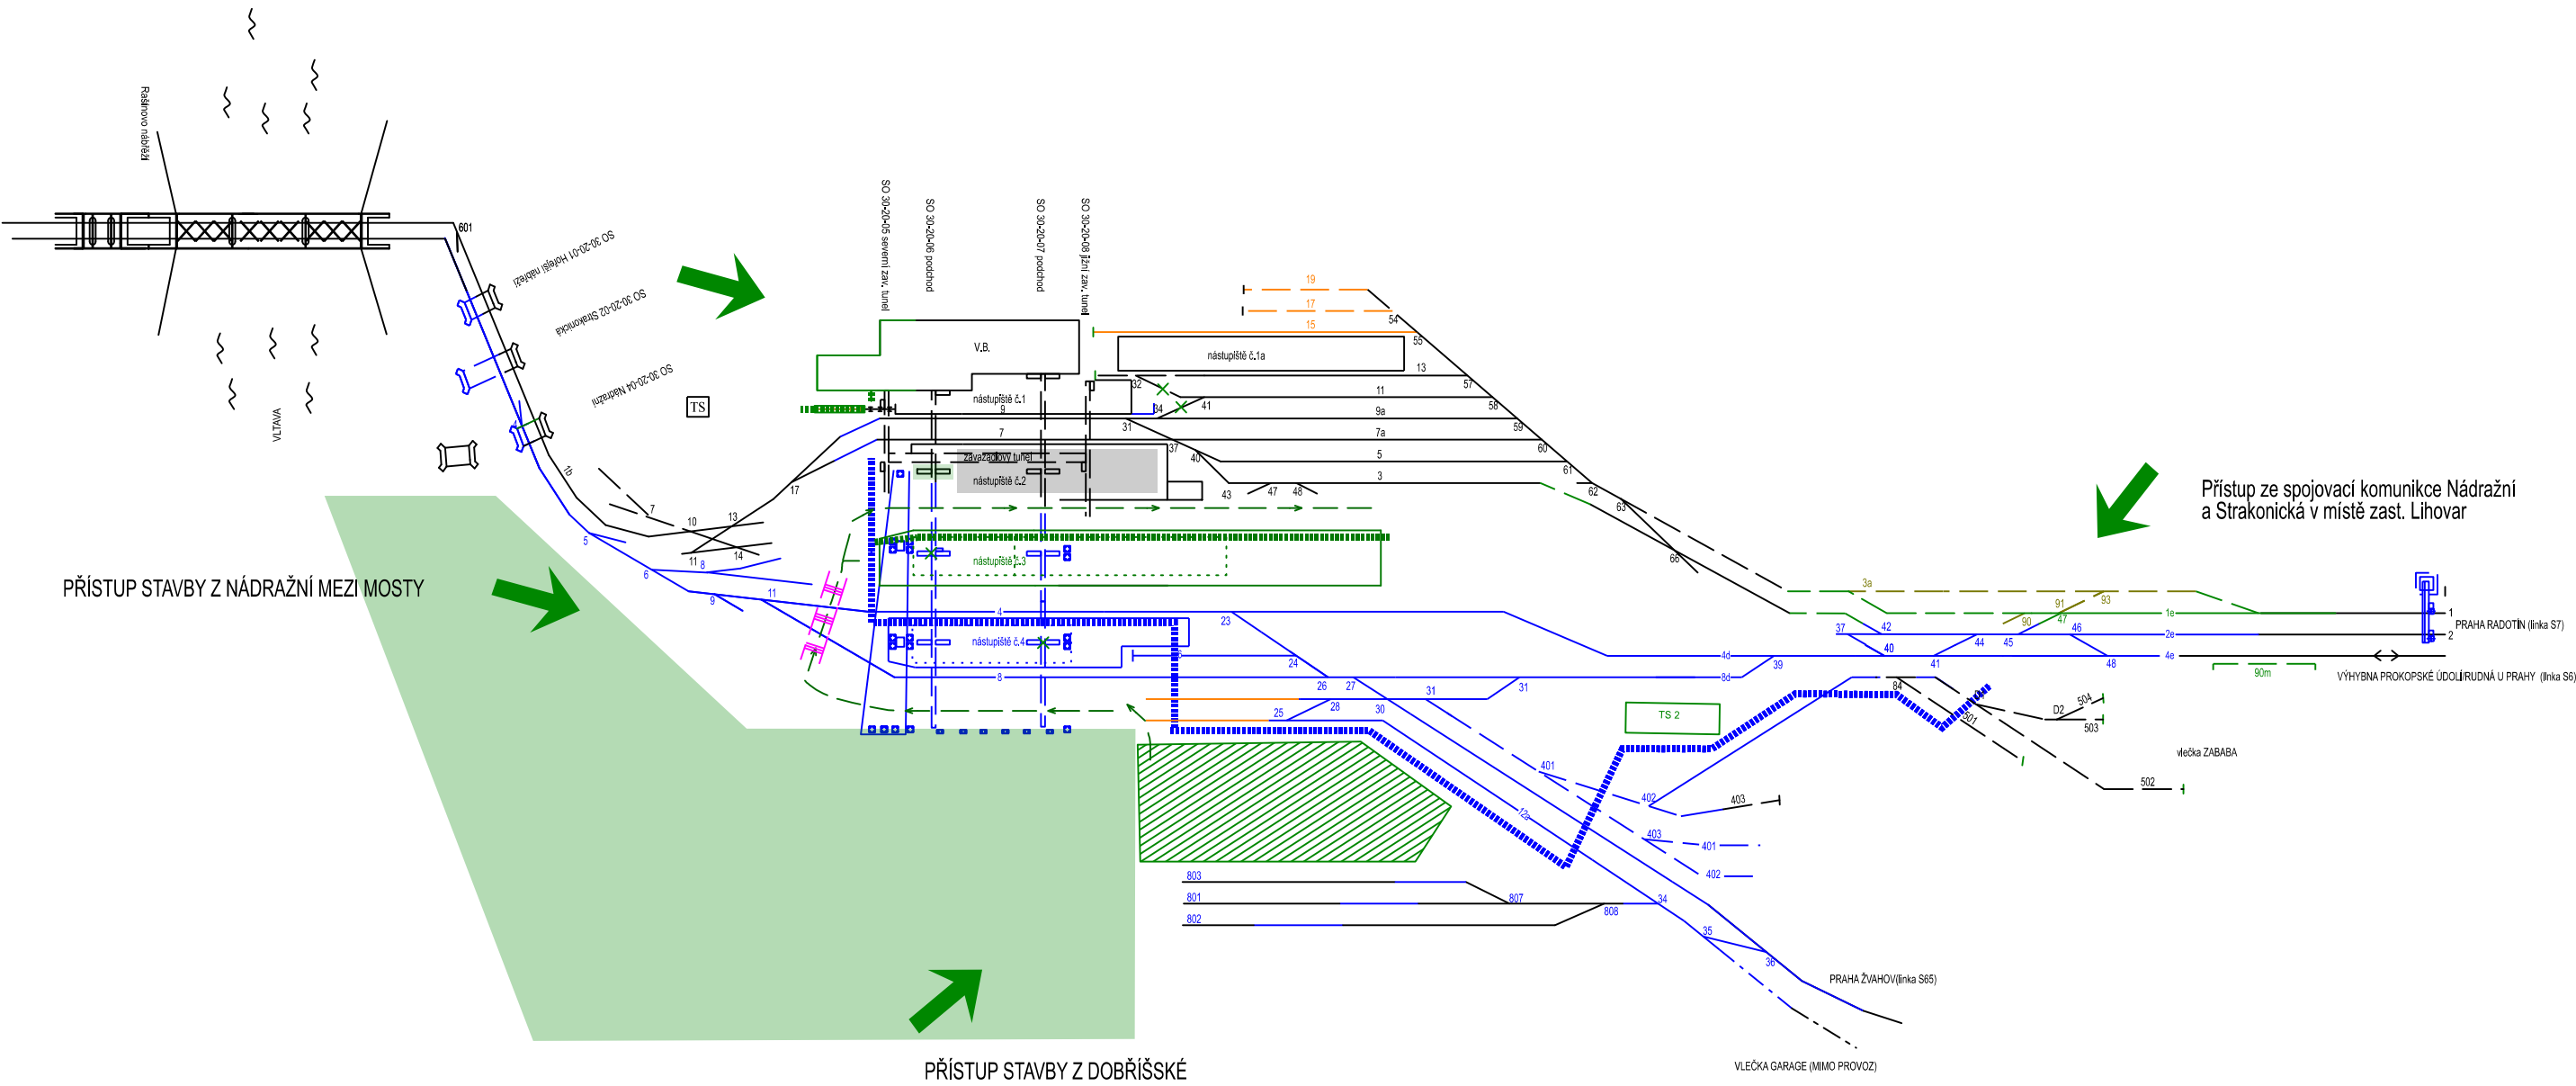


- LEGENDA:**
- RUŠENÉ KOLEJE A VÝHYBKY
 - VÝSTAVBA LÁVKY
 - PROVIZORNÍ STAV
 - DOKONČENÁ ČÁST SO LÁVKY A SOUVISEJÍCÍCH STAVEB
 - KOLEJE URČENÉ PRO STAVBU / SANACE UMĚLÝCH STAVEB
 - SO SOUVISEJÍCÍCH STAVEB V REALIZACI
 - ÚROVŇOVÉ KRÍŽENÍ PRO VOZIDLA STAVBY
 - PLOCHA STAVENIŠTĚ SOUVISEJÍCÍ STAVBY SMÍCHOV CITY
 - PLOCHA ZAŘÍZENÍ STAVENIŠTĚ, HLAVNÍ STAVEBNÍ DVŮR

Stavební postup č.10

10.11.2023 - 14.12.2023

(cca od 1.12.2023 - 14.12.2023 drážní omezení v rámci stavby
„Zdvoukolejnění trati Branický most-Praha Krč,,)

Příloha č.13

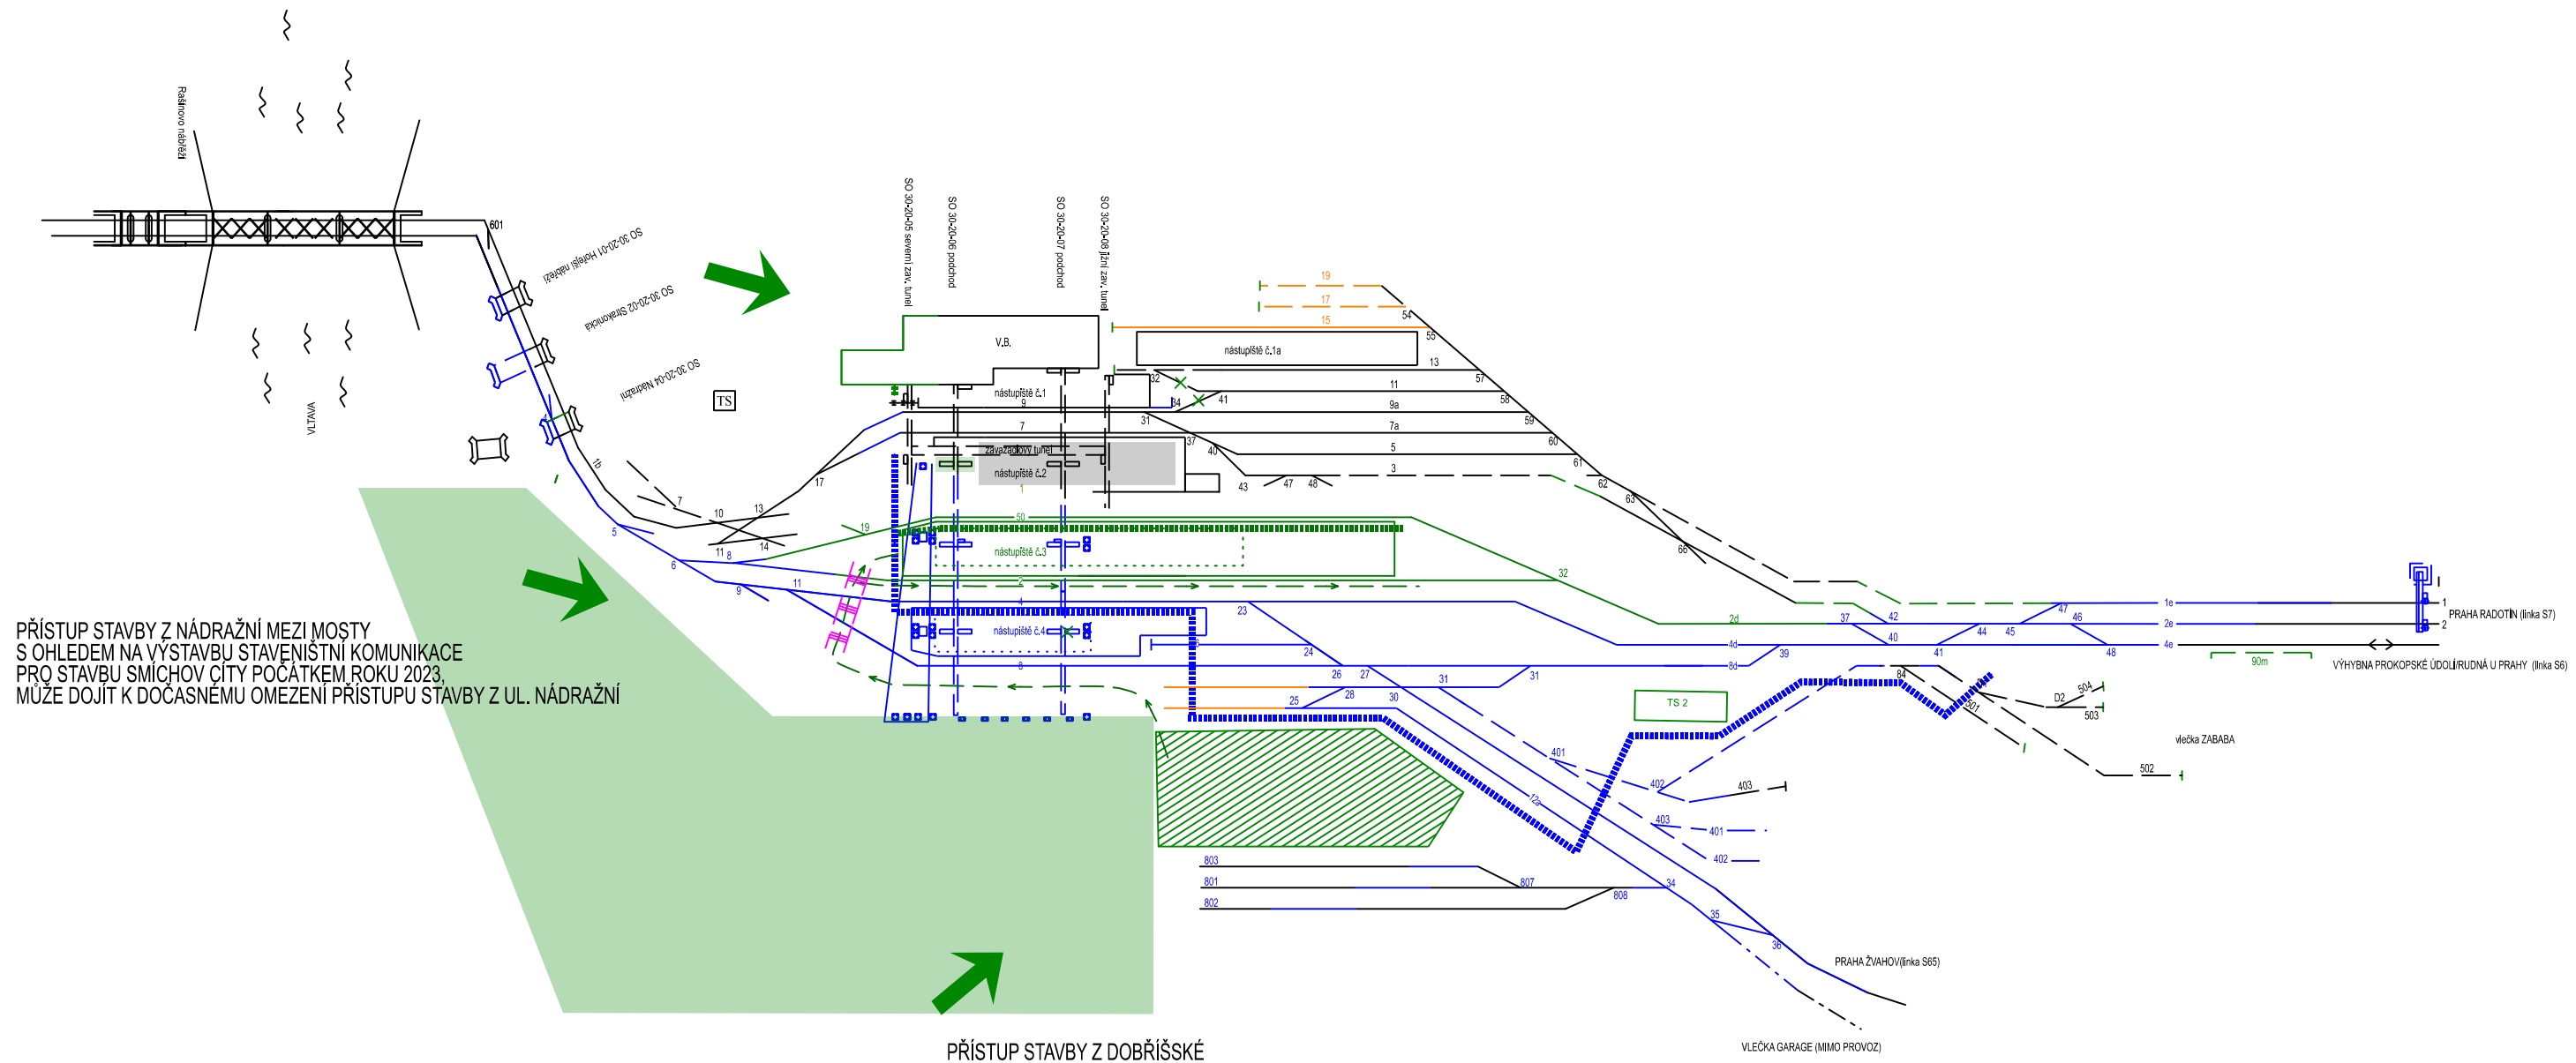


LEGENDA:




- RUŠENÉ KOLEJE A VÝHYBKY
- VÝSTAVBA LÁVKY
- PROVIZORNÍ STAV
- DOKONČENÁ ČÁST SO LÁVKY A SOUVISEJÍCÍCH STAVEB
- KOLEJE URČENÉ PRO STAVBU / SANACE UMĚLÝCH STAVEB
- SO SOUVISEJÍCÍCH STAVEB V REALIZACI
- ÚROVŇOVÉ KRÍŽENÍ PRO VOZIDLA STAVBY
- PLOCHA STAVENIŠTĚ SOUVISEJÍCÍ STAVBY SMÍCHOV CITY
- PLOCHA ZAŘÍZENÍ STAVENIŠTĚ, HLAVNÍ STAVEBNÍ DVŮR

Technologická přestávka

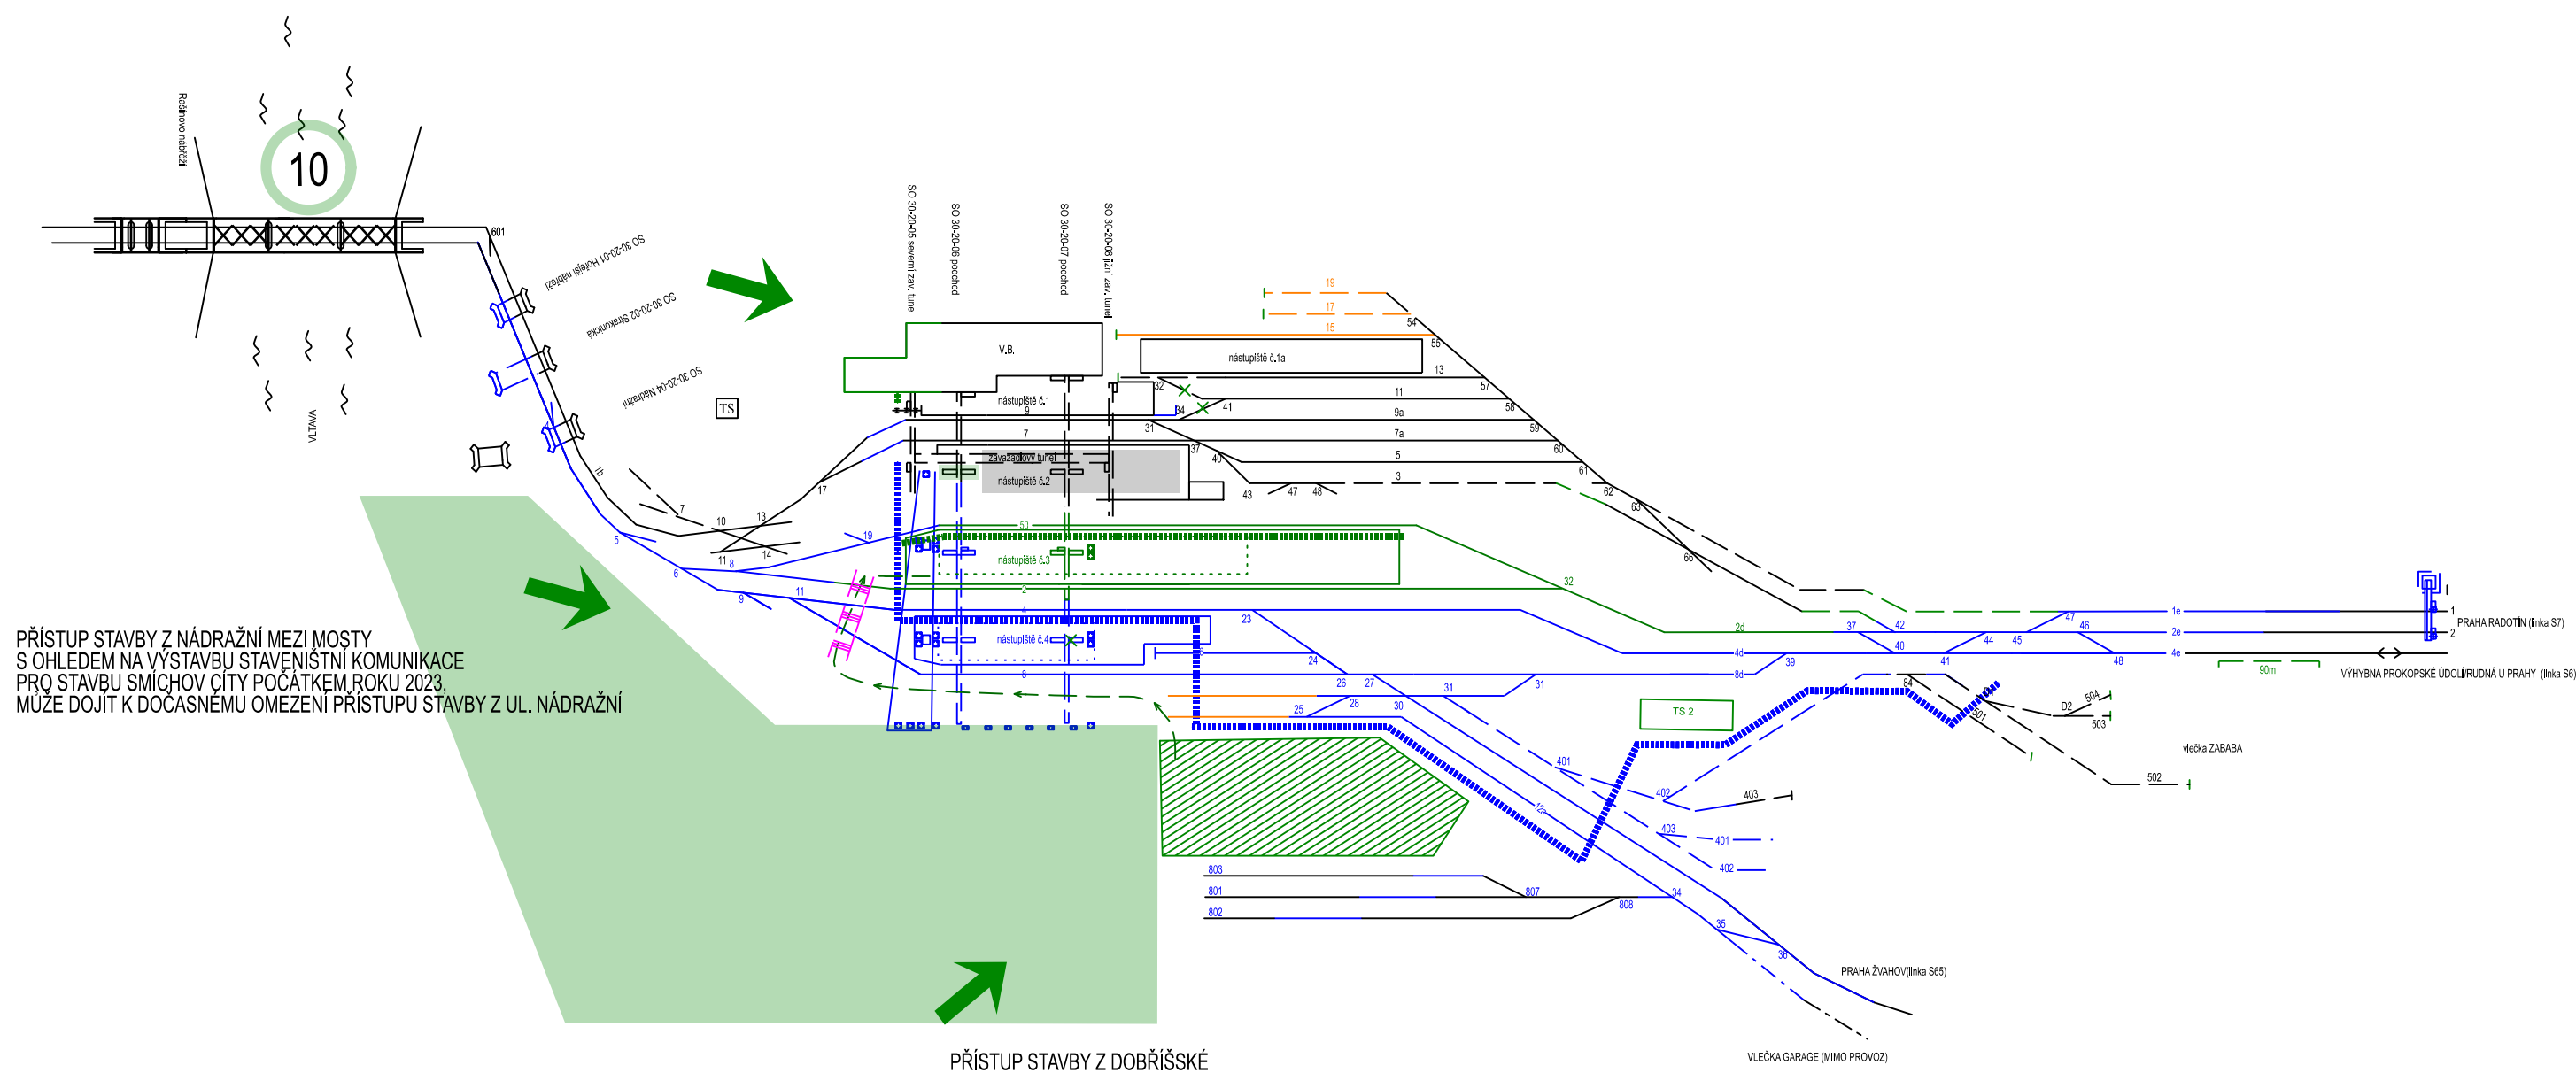Příloha č.14




LEGENDA:

- | | |
|---|---|
|  | RUŠENÉ KOLEJE A VÝHYBKY |
|  | VÝSTAVBA LÁVKY |
|  | PROVIZORNÍ STAV |
|  | DOKONČENÁ ČÁST SO LÁVKY A SOUVISEJÍCÍCH STAVEB |
|  | KOLEJE URČENÉ PRO STAVBU / SANACE UMĚLÝCH STAVEB |
|  | SO SOUVISEJÍCÍCH STAVEB V REALIZACI |
|  | ÚROVNŇOVÉ KRÍŽENÍ PRO VOZIDLA STAVBY |
|  | PLOCHA STAVENIŠTĚ SOUVISEJÍCÍ STAVBY SMÍCHOV CITY |
|  | PLOCHA ZAŘÍZENÍ STAVENIŠTĚ HLAVNÍ STAVEBNÍ DVŮR |

Stavební postup č.11

1.3.2024 - 16.3.2024


Příloha č.15

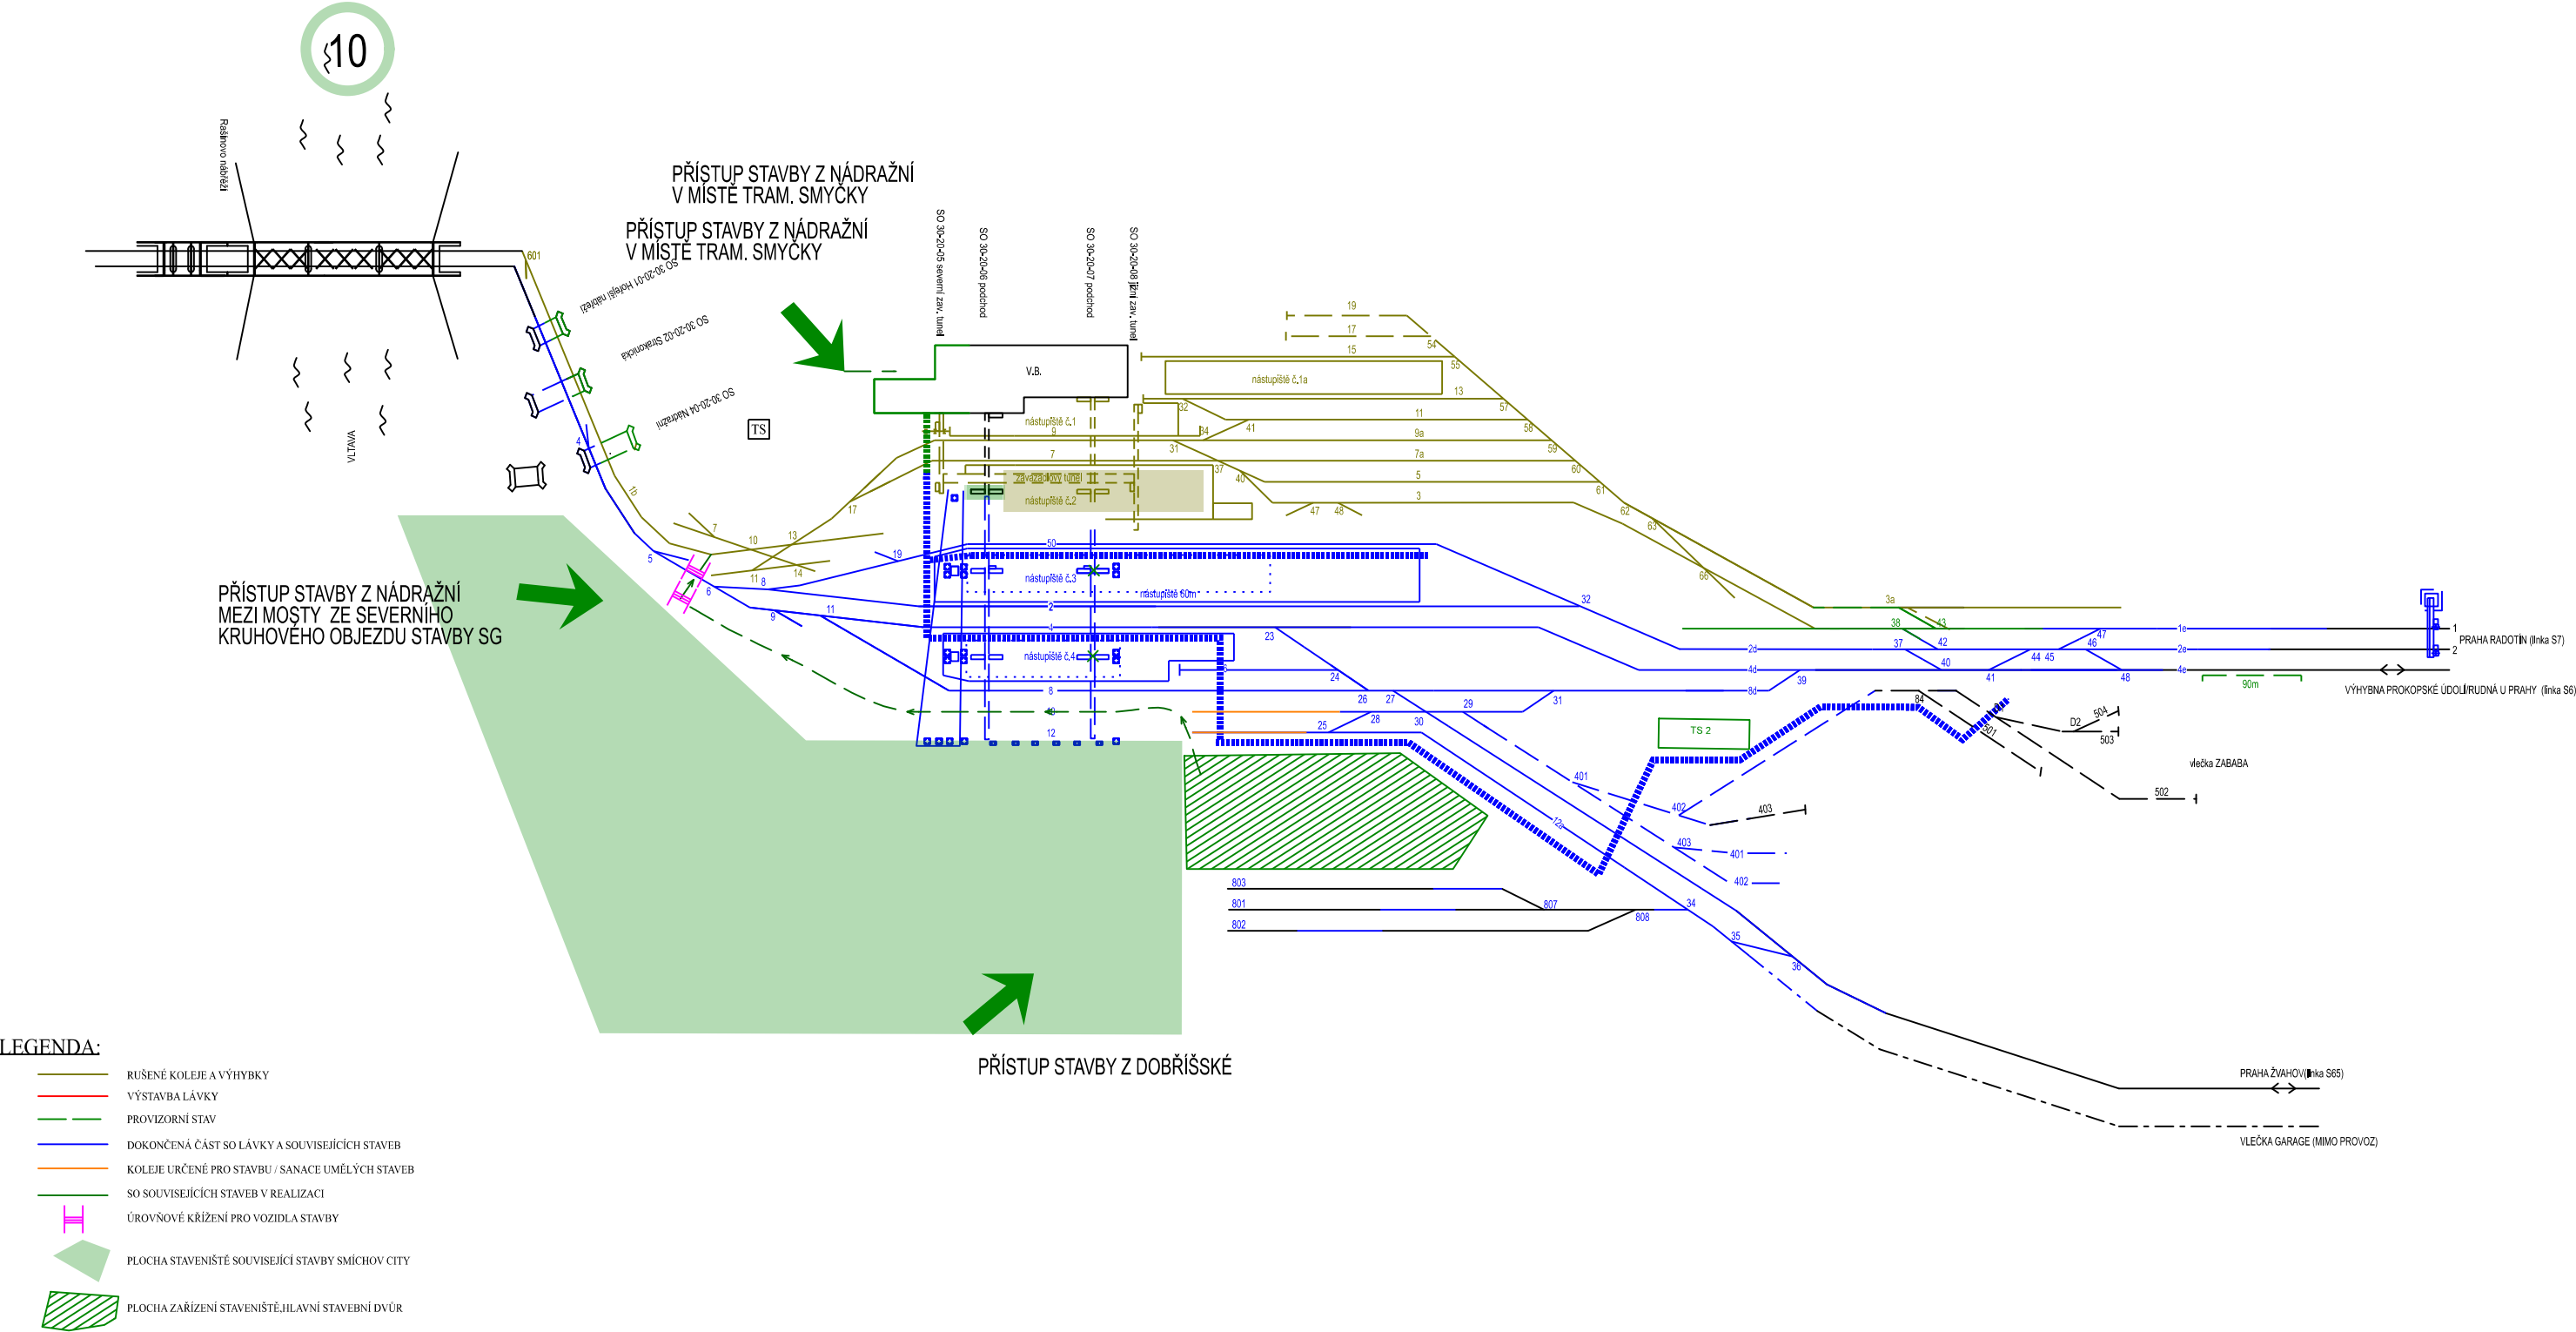

Stavební postup č.12

17.3.2024 - 24.7.2024


Příloha č.16

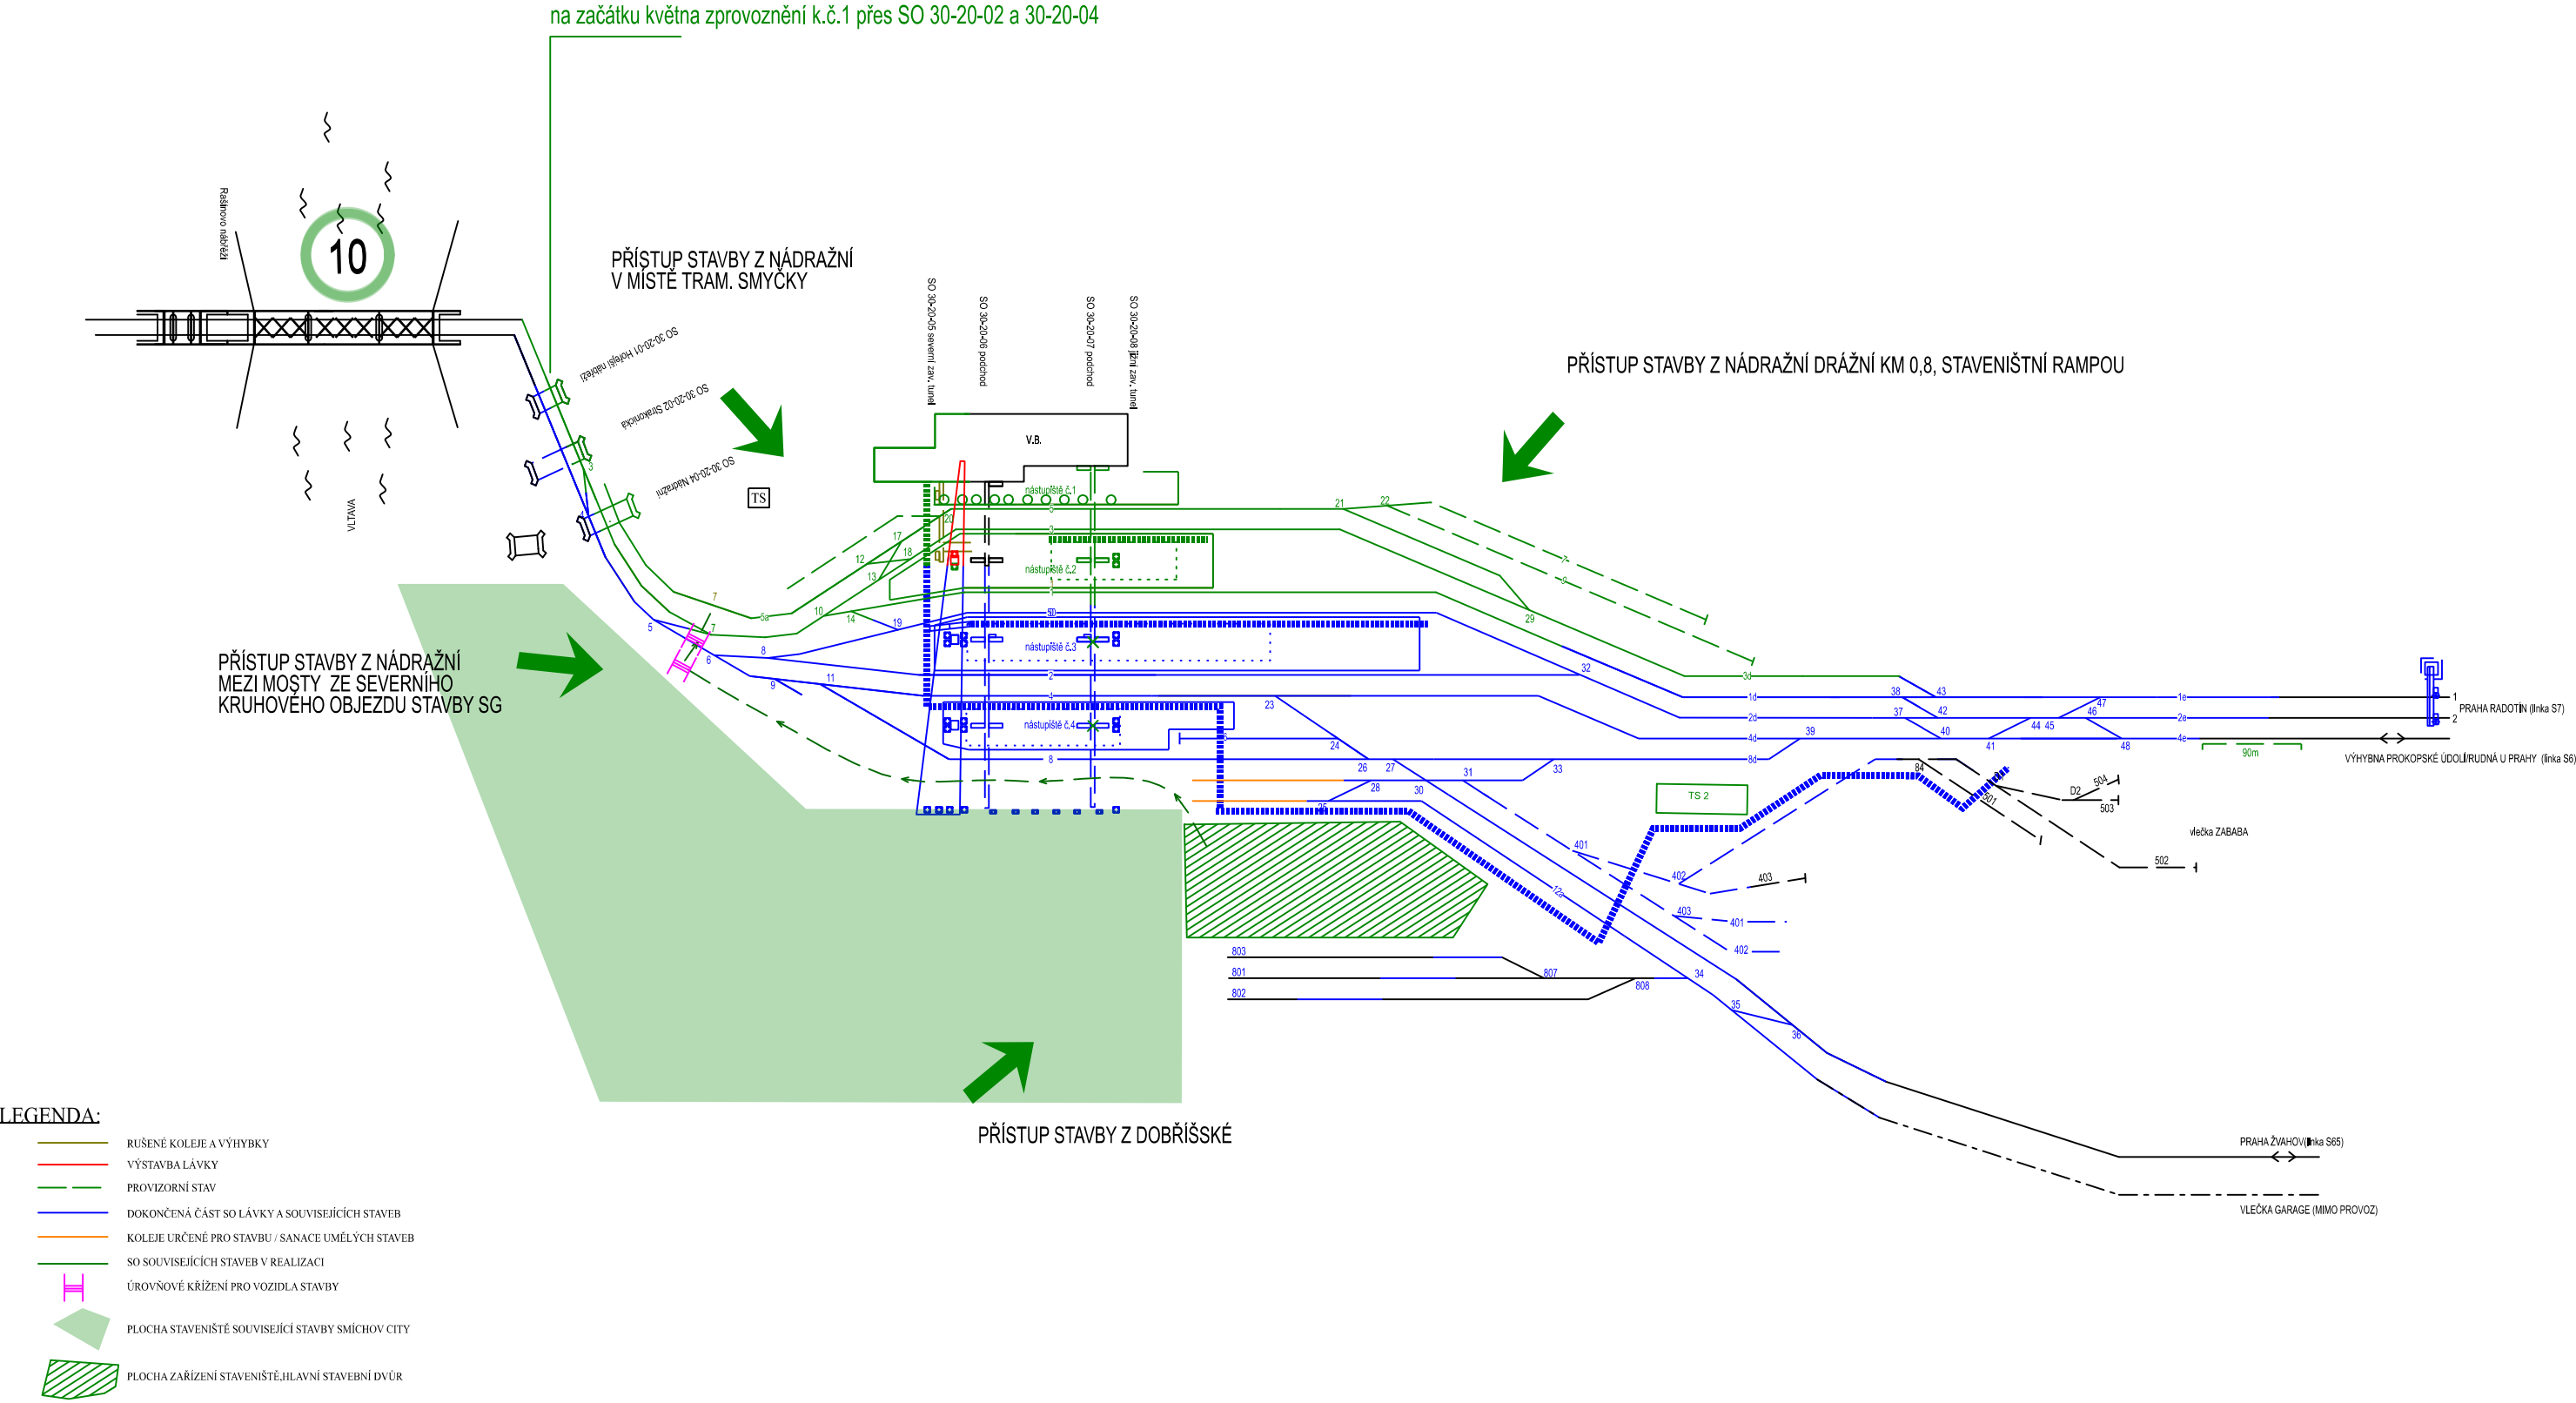

Stavební postup č.13

25.7.2024 - 12.12.2024


Příloha č.17

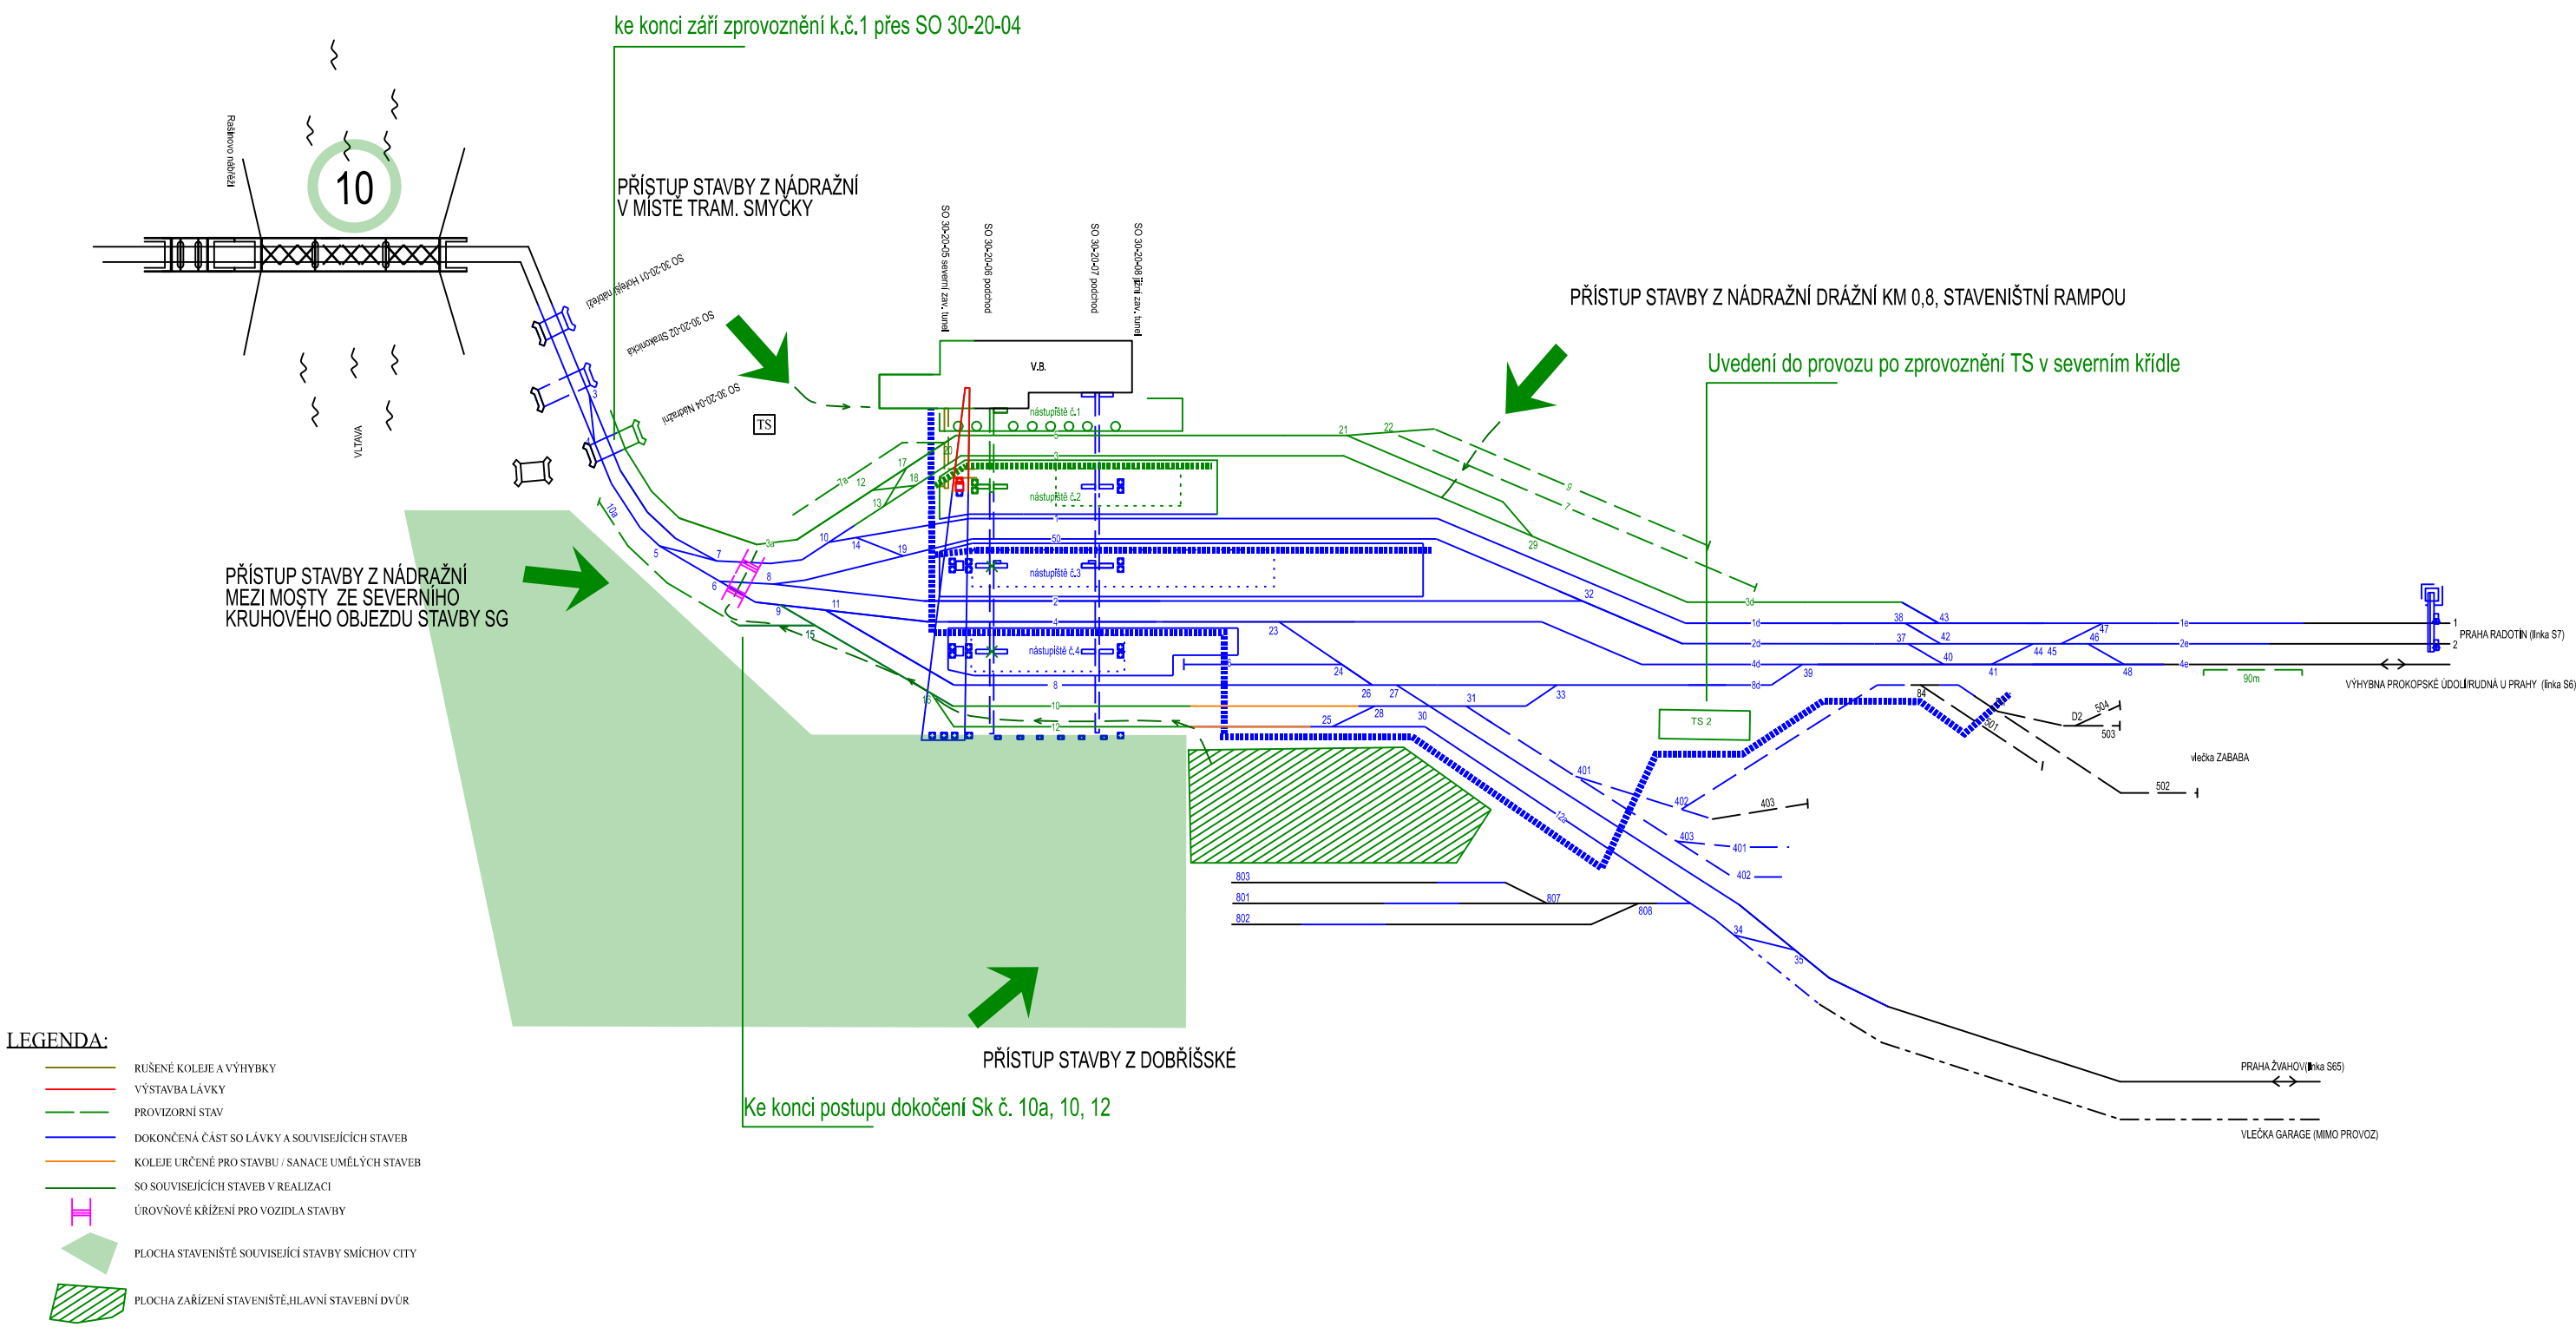

TECHNOLOGICKÁ PŘESTÁVKA

Ke konci postupu zprovoznění lávky pro pěší
s provizorním technologickým zajištěním
13.12.2024 - 31.3.2025

Příloha č.18

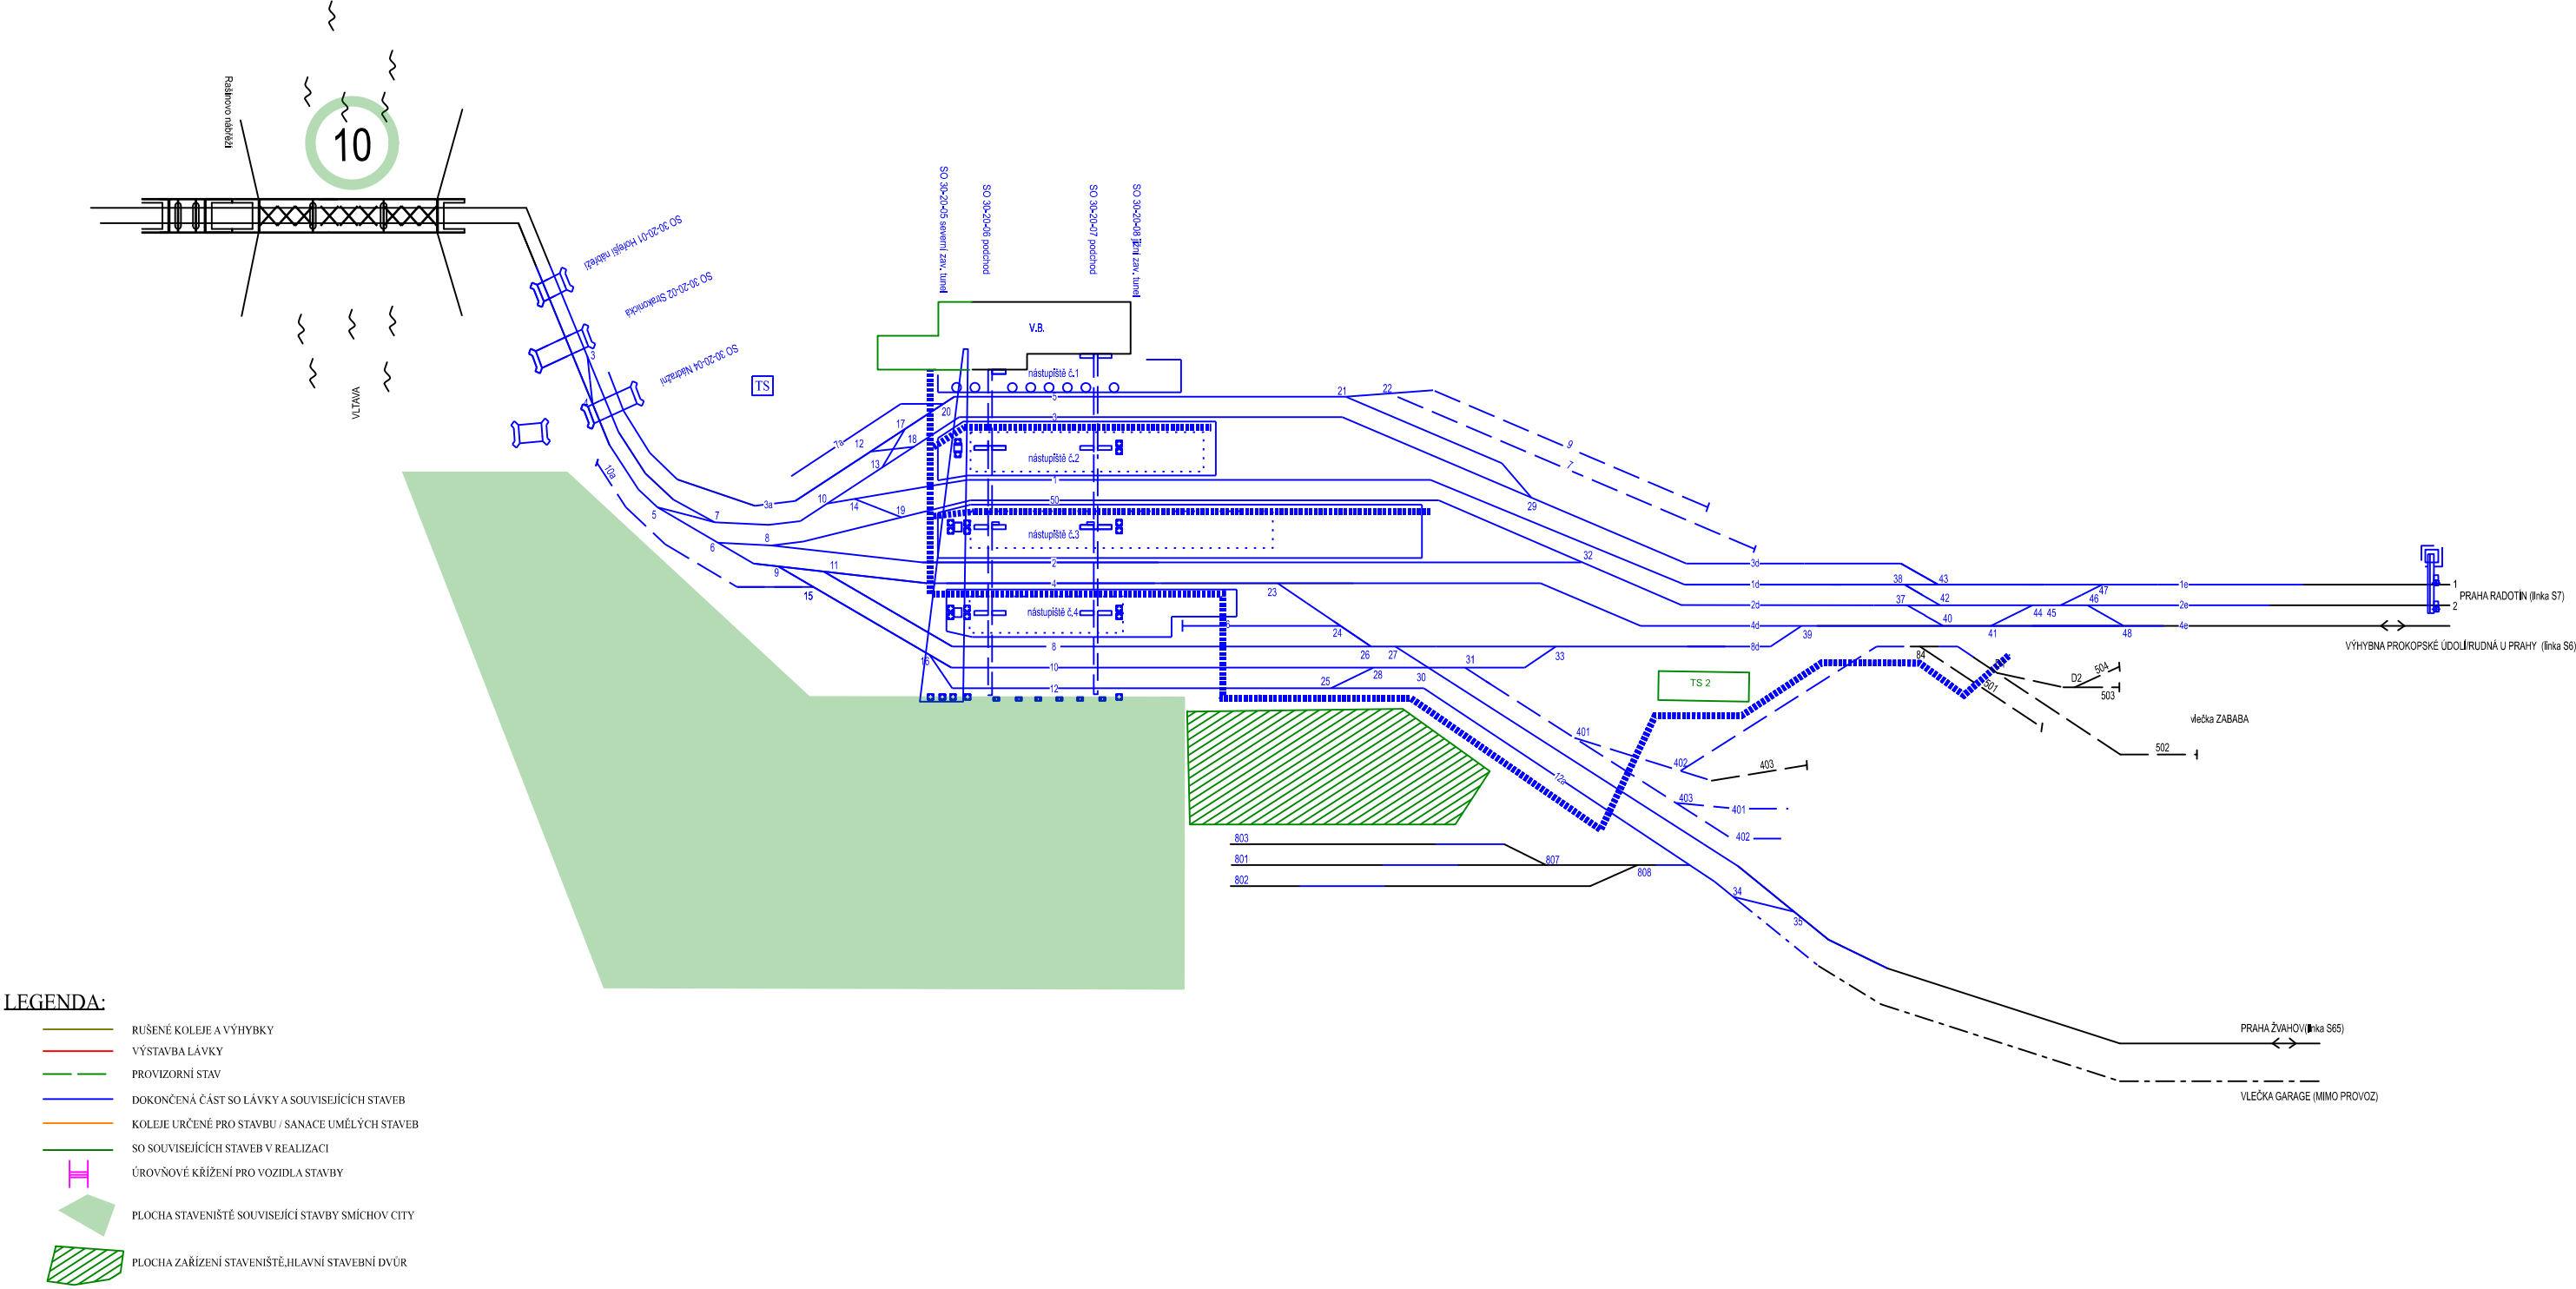

Definitivní stav

Zprovoznění lávky včetně definitivních technologií.

1.4.2025 - 7/2025

Příloha č.19

