

LÁVKA V ŽST PRAHA-SMÍCHOV

SITUACE SDĚLOVACÍHO ZAŘÍZENÍ



SO 30-55
- ochranná
- nutná k
"REKON"


VYSVĚTLIVKY:

- Trasa místních sdělovacích kabelů kamerového systému
- Venkovní rozvaděč sdělovacího zařízení
- Rozměr kabelové rýhy
Uložení sdělovacího vedení pod fólií
- Uložení sdělovacího vedení do kabelového žlabu
- Uložení sdělovacího vedení do PE trubky
- Uložení sdělovacího vedení pod ochrannou desku
- Odklazení sdělovacího vedení ochrannou deskou
- Uložení sdělovacího vedení do kabelovodu
- produktovod meliorace
- kanalizace
- vodovod
- kabely ČD - sdělovací
- kabely ČD - NN,VN
- kabely ČD - zabezpečovací plyn
- energetika - NN
- energetika - VN
- energetika - VVN
- kabely TELECOM - sdělovací

- ① Kamery umístěny na lávce.
- ② Kamery umístěny na na úrovni nástupiště.

POZNÁMKY:

Před konečným přesným stanovením umístění směřování jednotlivých kamer je nutné provést pohledové kamerové zkoušky za přítomnosti vyjádření kompetentních zástupců budoucího uživatele zařízení.

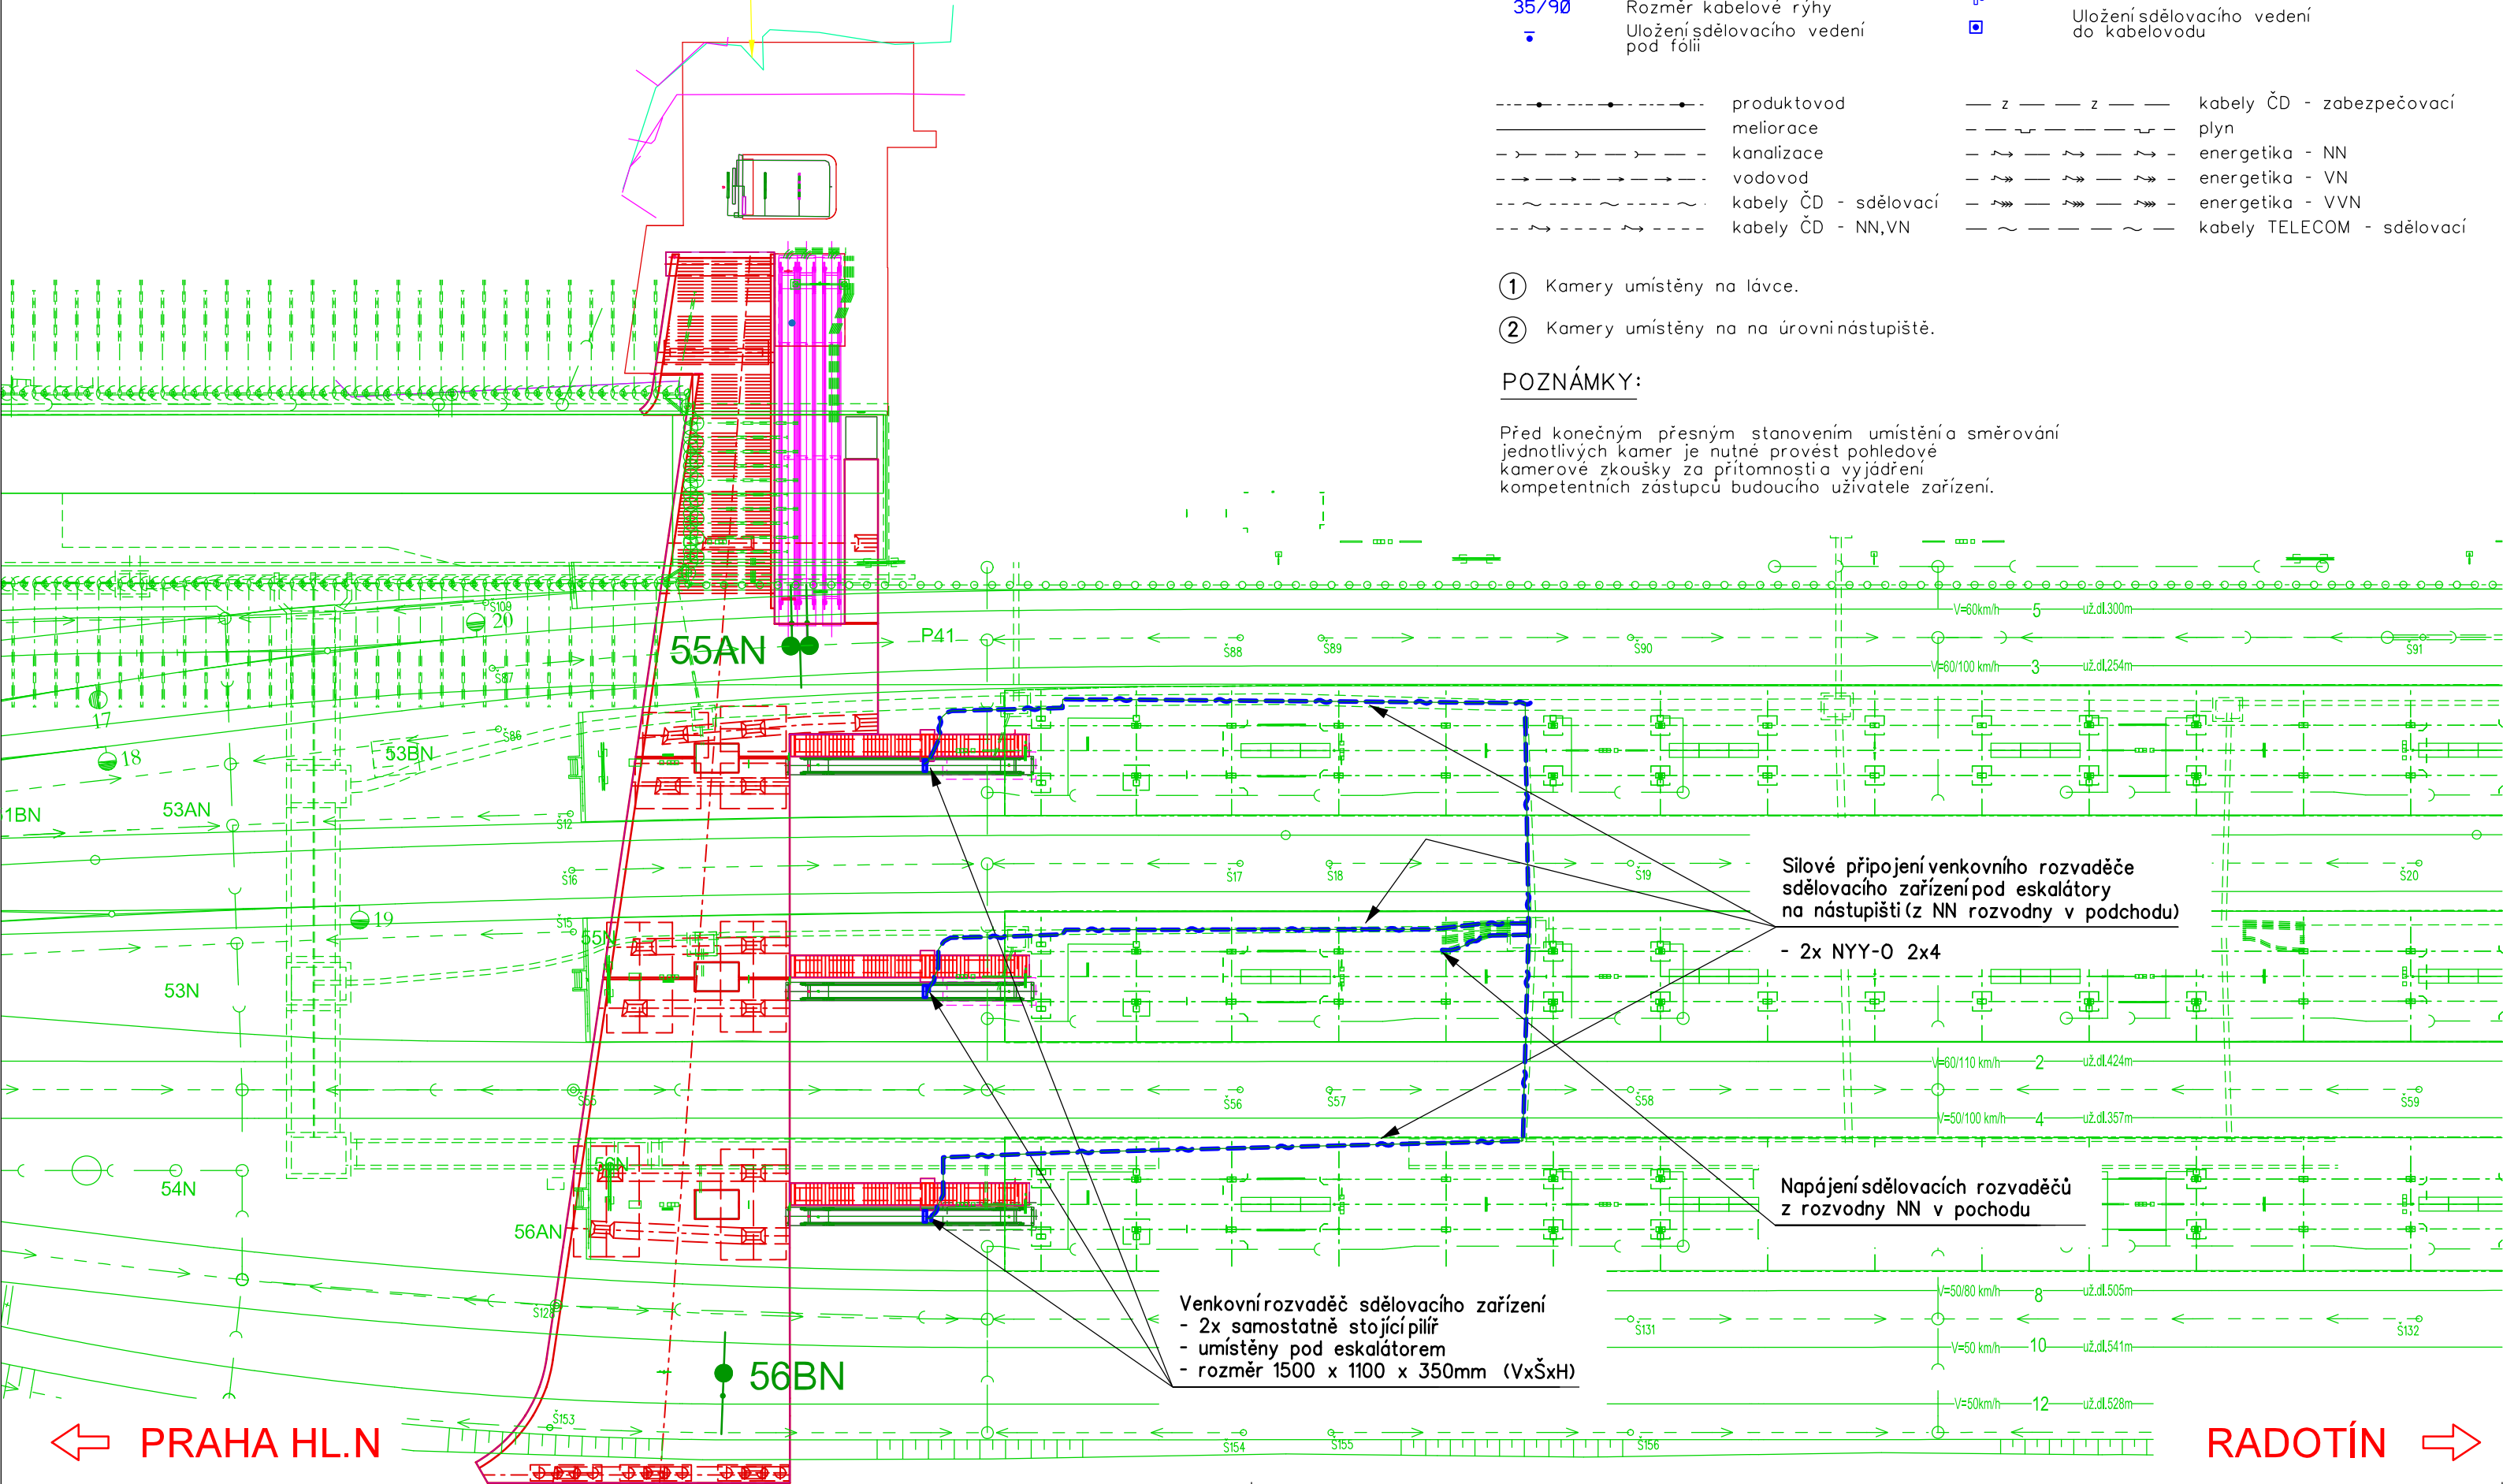

Paré:

Orientační schéma:



Razítko oprávněné osoby:

Podpis:

Datum:

Revize:	Datum:	Popis:	Kontroloval:
000	3.12.2021	Definitivní odevzdání dokumentace PDPS	Ing. Martin Štrof

Stavebník / investor:	Správa železnic, státní organizace	
Adresa:	Dlážděná 1003/7, 110 00 Praha 1	
Zástupce investora:	Stavební správa západ	
Adresa:	Sokolovská 278/1955, 190 00 Praha 9	

Zhotovitel díla:	SUDOP PRAHA a.s.	
Adresa:	Olšanská 1a, 130 00 Praha 3	
Kontakt:	T: +420 267 094 111 E: praha@sudop.cz	
Zhotovitel části / objektu:	SUDOP PRAHA a.s.	
Adresa:	Olšanská 1a, 130 00 Praha 3	
Kontakt:	T: +420 267 094 111 E: praha@sudop.cz	
Hlavní projektant (HIP):	Ing. Tomáš Martínek	Specialista: Ing. Martin Štrof

Název stavby / akce:	VÝSTAVBA LÁVKY V ŽST. PRAHA - SMÍCHOV	Označení (S-kód): S631700316
		Zakázka: 20-303.209
Název části:	ŽELEZNIČNÍ SDĚLOVACÍ ZAŘÍZENÍ	Označení části: D.1.2.7
Název objektu:	Lávka v ŽST Praha-Smíchov, sdělovací zařízení	Číslo objektu / komplexu: PS 30-02-72
Název přílohy:	Situace kabelových tras a rozmístění prvků sdělovacího zařízení	Číslo přílohy: 2 . 201
Název dílčí části přílohy:		
Odpovědný projektant:	Zpracovatel přílohy: ING. MICHAL DROZD	Stupeň dokumentace: PDPS
Kraj:	Katastrální území: Smíchov	Smluvní datum zpracování: 12/2021
Hl. město Praha		

S-kód:	Stupeň dokumentace:	Část:	Objekt:	Podobjekt:	Příloha:	Revize:
S 6 3 1 7 0 0 3 1 6	P D P S	D 1 2 7 X	P S 3 0 0 2 7 2	X X	2 0 1	0 0 0

DOKUMENT LZE UŽÍVAT POUZE VE SMYSLU PŘÍSLUŠNÉ SMLOUVY O DÍLO, ŽÁDNÁ JEHO ČÁST NEMŮŽE BYT DLE ZÁKONA č.121/2000 Sb. KOPÍROVÁNA NEBO JINÝM ZPŮSOBEM ROZŠÍŘOVÁNA BEZ SOUHLASU SUDOP PRAHA a.s.