


Pilíř A3


Pohled a - a

M 1:50

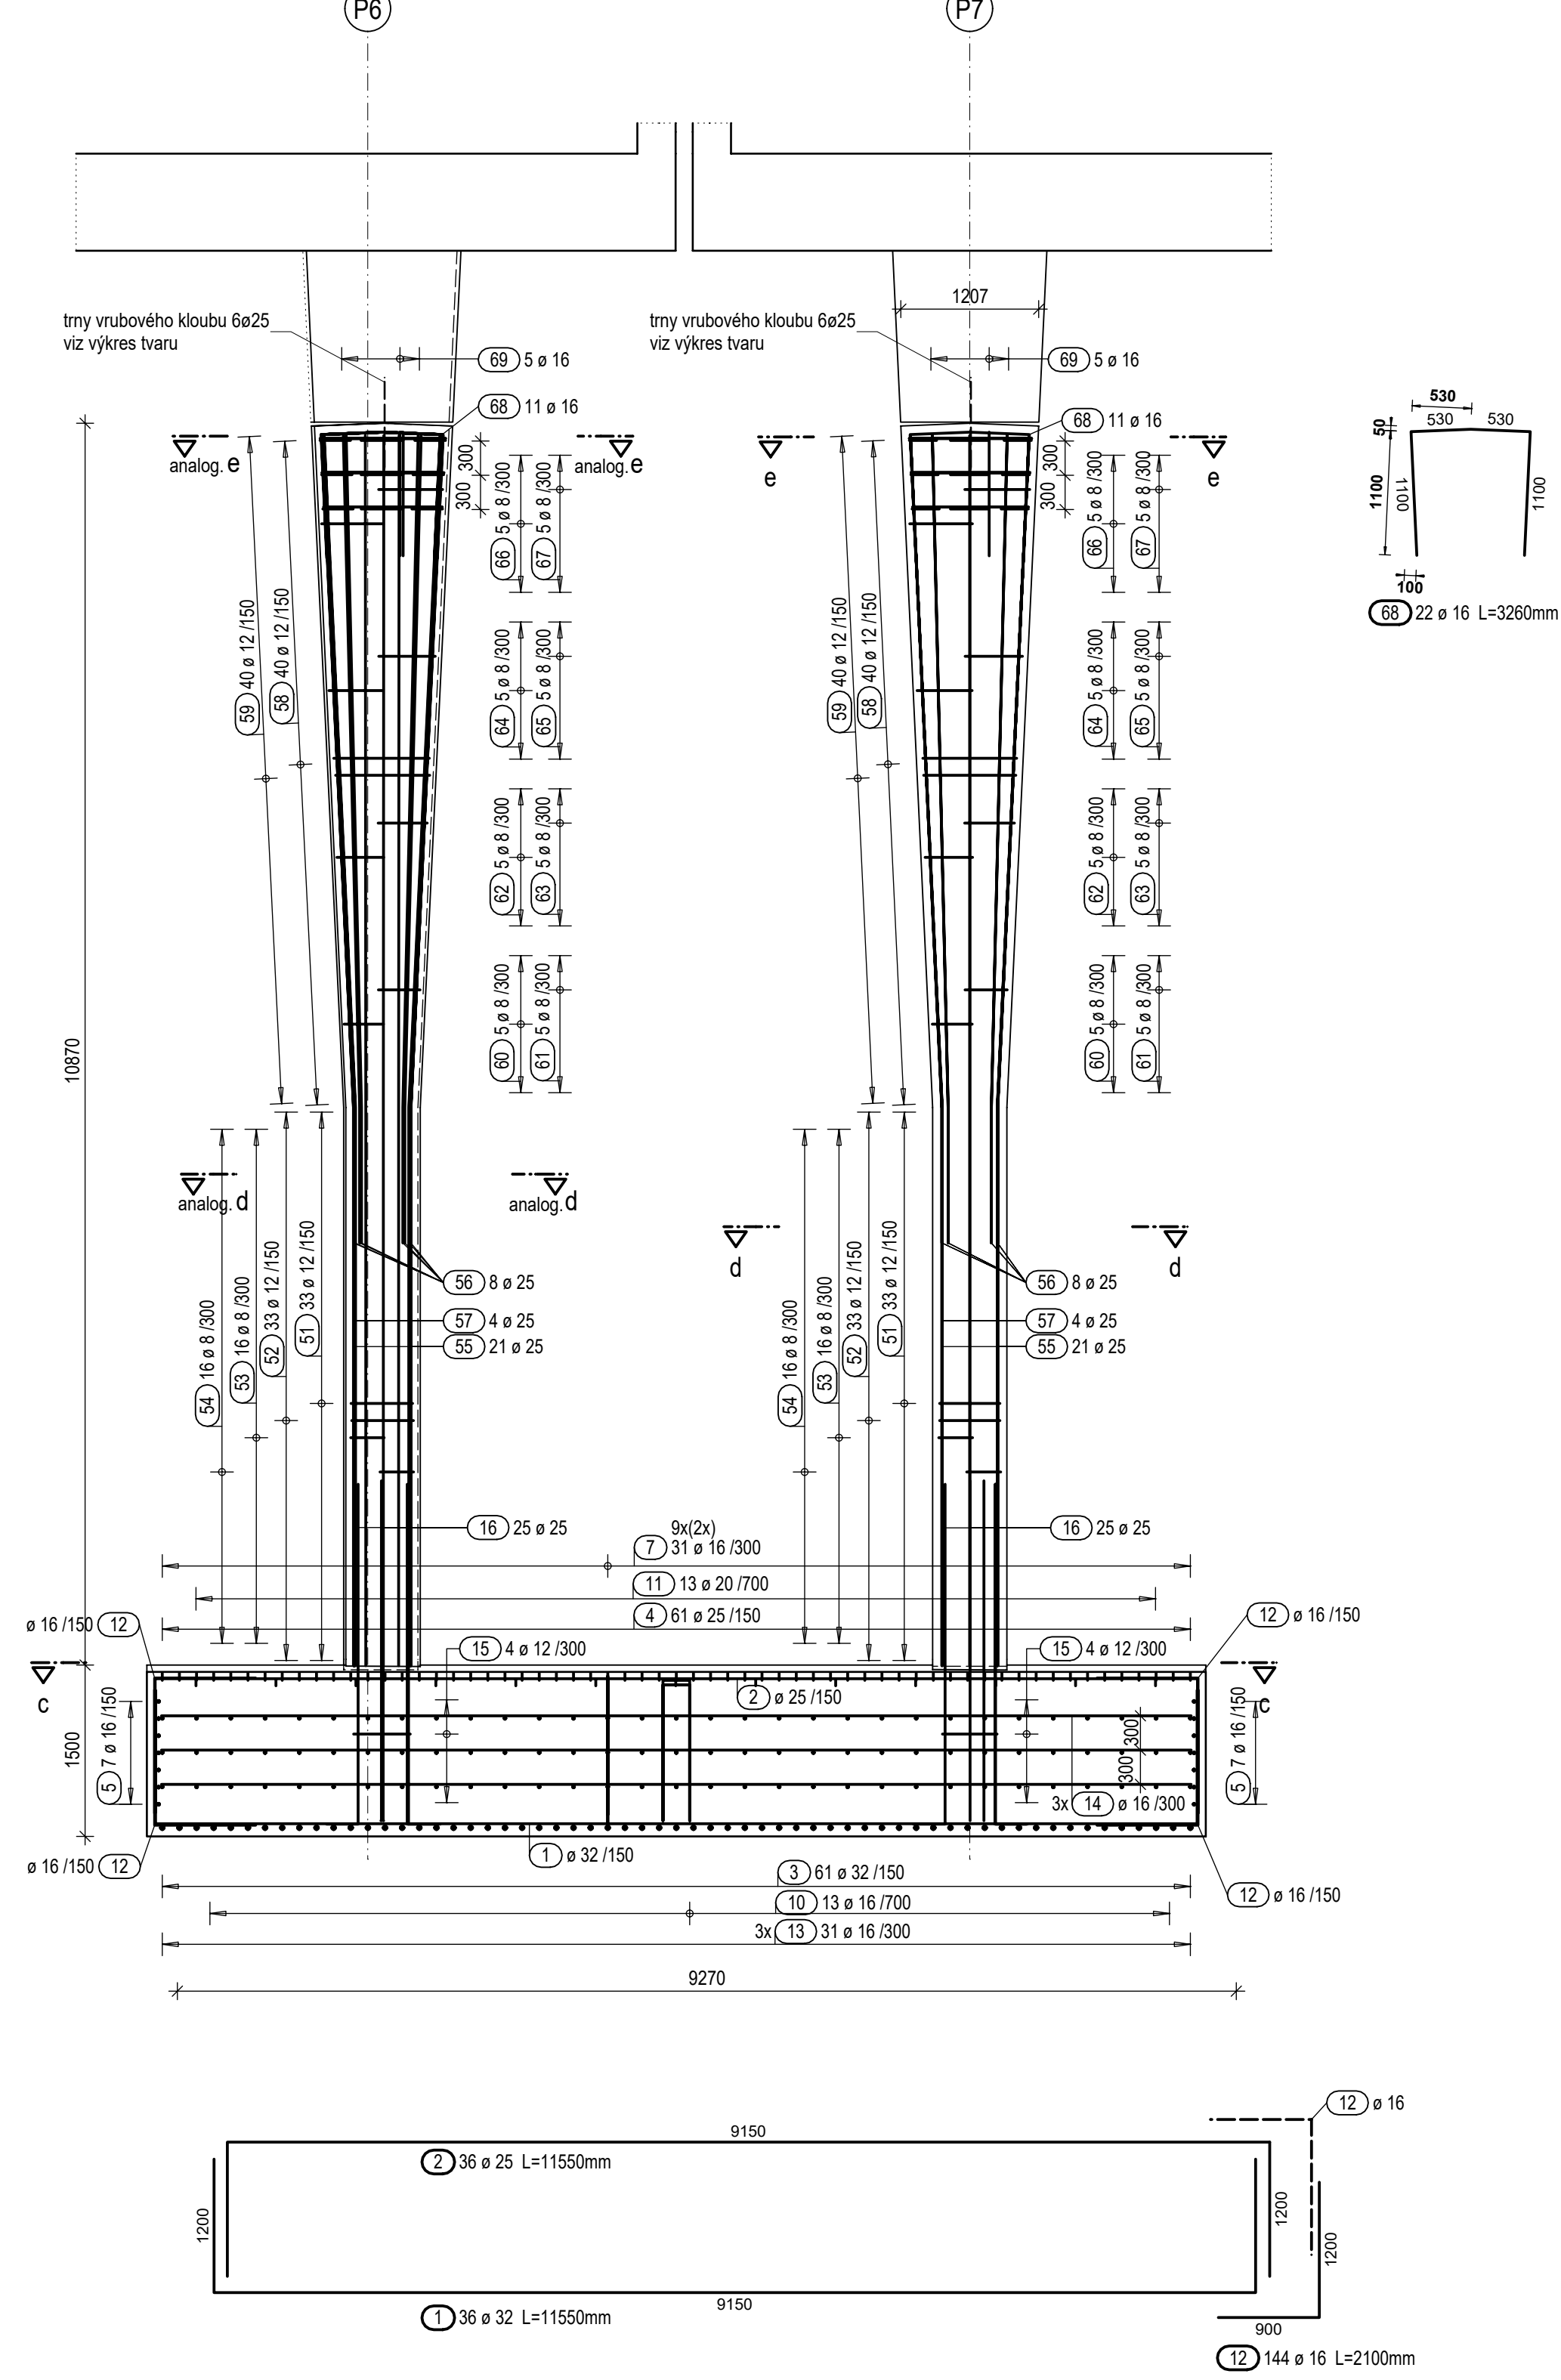


Pohled b - b

M 1:50

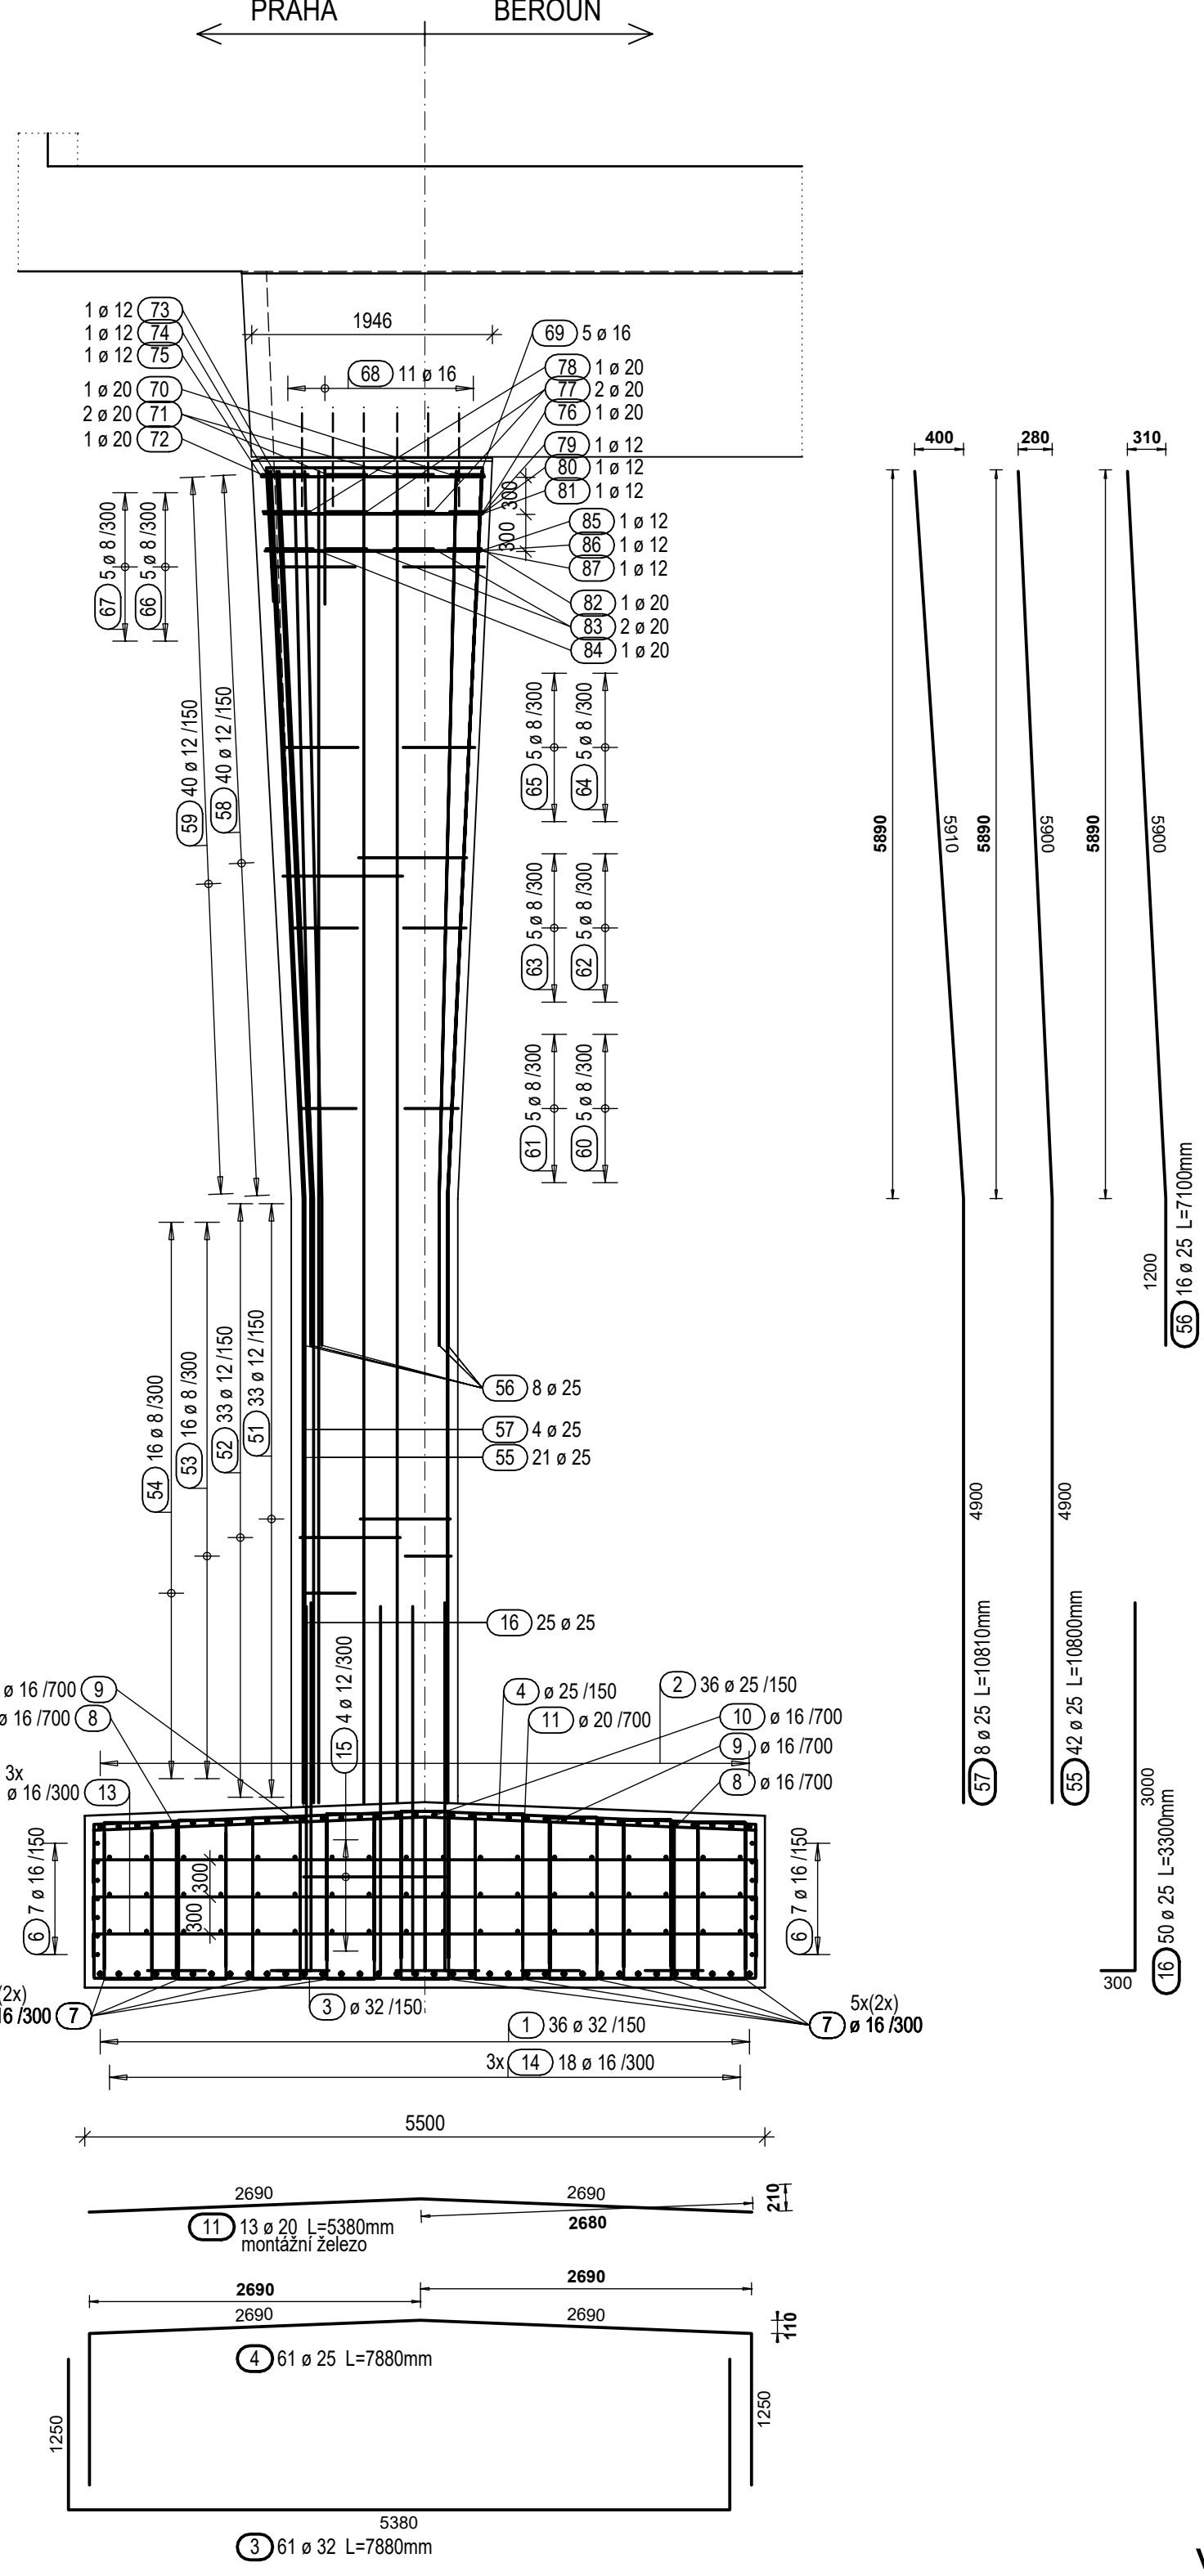

Řez c - c

M 1:50

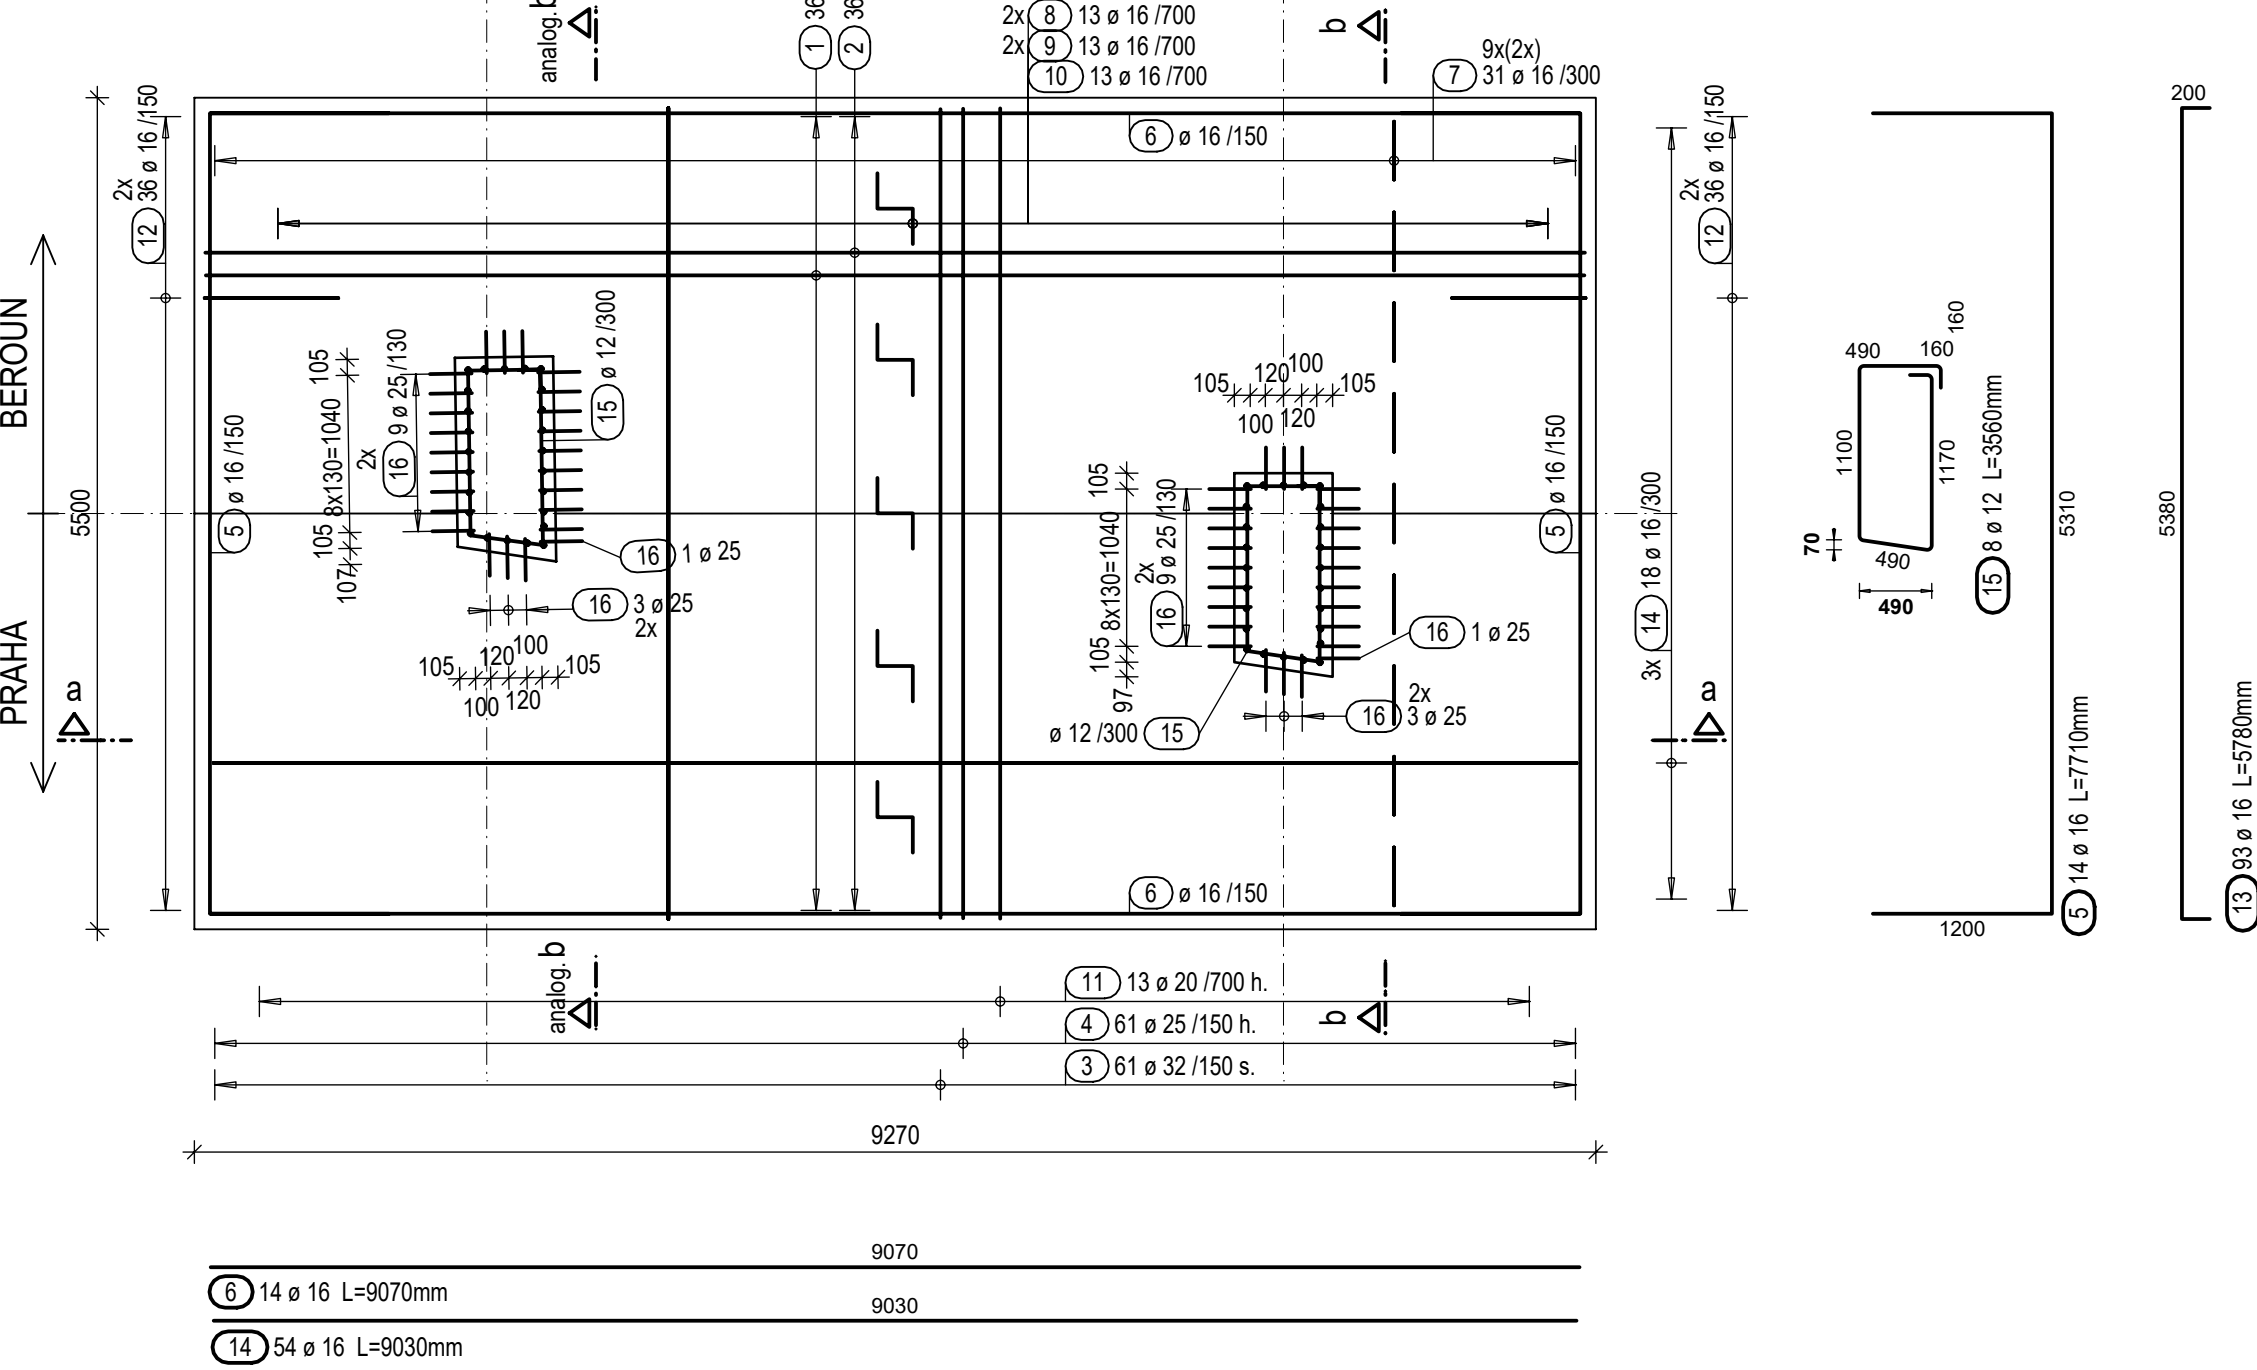


Výkaz výztuže

Pol.	Ks	Ø	Jednotn. délka [mm]	Číselná délka [m]	Hmotnost [kg]
1	36	32	11.55	415.80	2624.95
2	36	25	11.55	415.80	1600.83
3	61	32	7.88	480.68	3034.53
4	61	25	7.88	480.68	1850.62
5	14	16	7.71	107.94	170.55
6	14	16	9.07	126.98	200.63
7	558	16	2.80	1562.40	2468.59
8	26	16	3.08	80.08	126.53
9	26	16	3.16	82.16	129.81
10	13	16	3.24	42.12	66.55
11	13	20	5.38	69.94	172.75
12	144	16	2.10	302.40	477.79
13	93	16	5.76	537.54	846.31
14	54	16	9.03	487.62	770.44
15	8	12	3.56	28.48	25.29
16	50	25	3.30	165.00	635.25
51	66	12	2.87	189.42	188.20
52	66	12	2.95	194.70	172.89
53	32	8	0.63	20.16	7.96
54	32	8	0.66	21.12	8.34
55	42	25	10.80	453.60	1746.36
56	16	25	7.10	113.60	437.36
57	8	25	10.81	86.48	332.95
58	80	12	-X-	301.24	267.50
59	80	12	-X-	307.90	273.42
60	10	8	0.71	7.10	2.80
61	10	8	0.74	7.40	2.92
62	10	8	0.81	8.10	3.20
63	10	8	0.84	8.40	3.32
64	10	8	0.91	9.10	3.59
65	10	8	0.94	9.40	3.71
66	10	8	1.01	10.10	3.99
67	10	8	1.04	10.40	4.11
68	22	16	3.26	71.72	113.32
69	10	16	-X-	39.12	61.81
70	2	20	3.30	6.60	16.30
71	4	20	3.44	13.76	33.99
72	2	20	3.37	6.74	16.65
73	2	12	4.15	8.30	7.37
74	2	12	4.47	8.94	7.94
75	2	12	4.40	8.80	7.81
76	2	20	3.24	6.48	16.01
77	4	20	3.38	13.52	33.39
78	2	20	3.33	6.66	16.45
79	2	12	4.10	8.20	7.28
80	2	12	4.41	8.82	7.83
81	2	12	4.33	8.66	7.69
82	2	20	3.18	6.36	15.71
83	4	20	3.32	13.28	32.80
84	2	20	3.27	6.54	16.15
85	2	12	4.05	8.10	7.19
86	2	12	4.36	8.72	7.74
87	2	12	4.28	8.56	7.60

Číselná hmotnost [kg] : 19088.07

Řez e - e

M 1:25

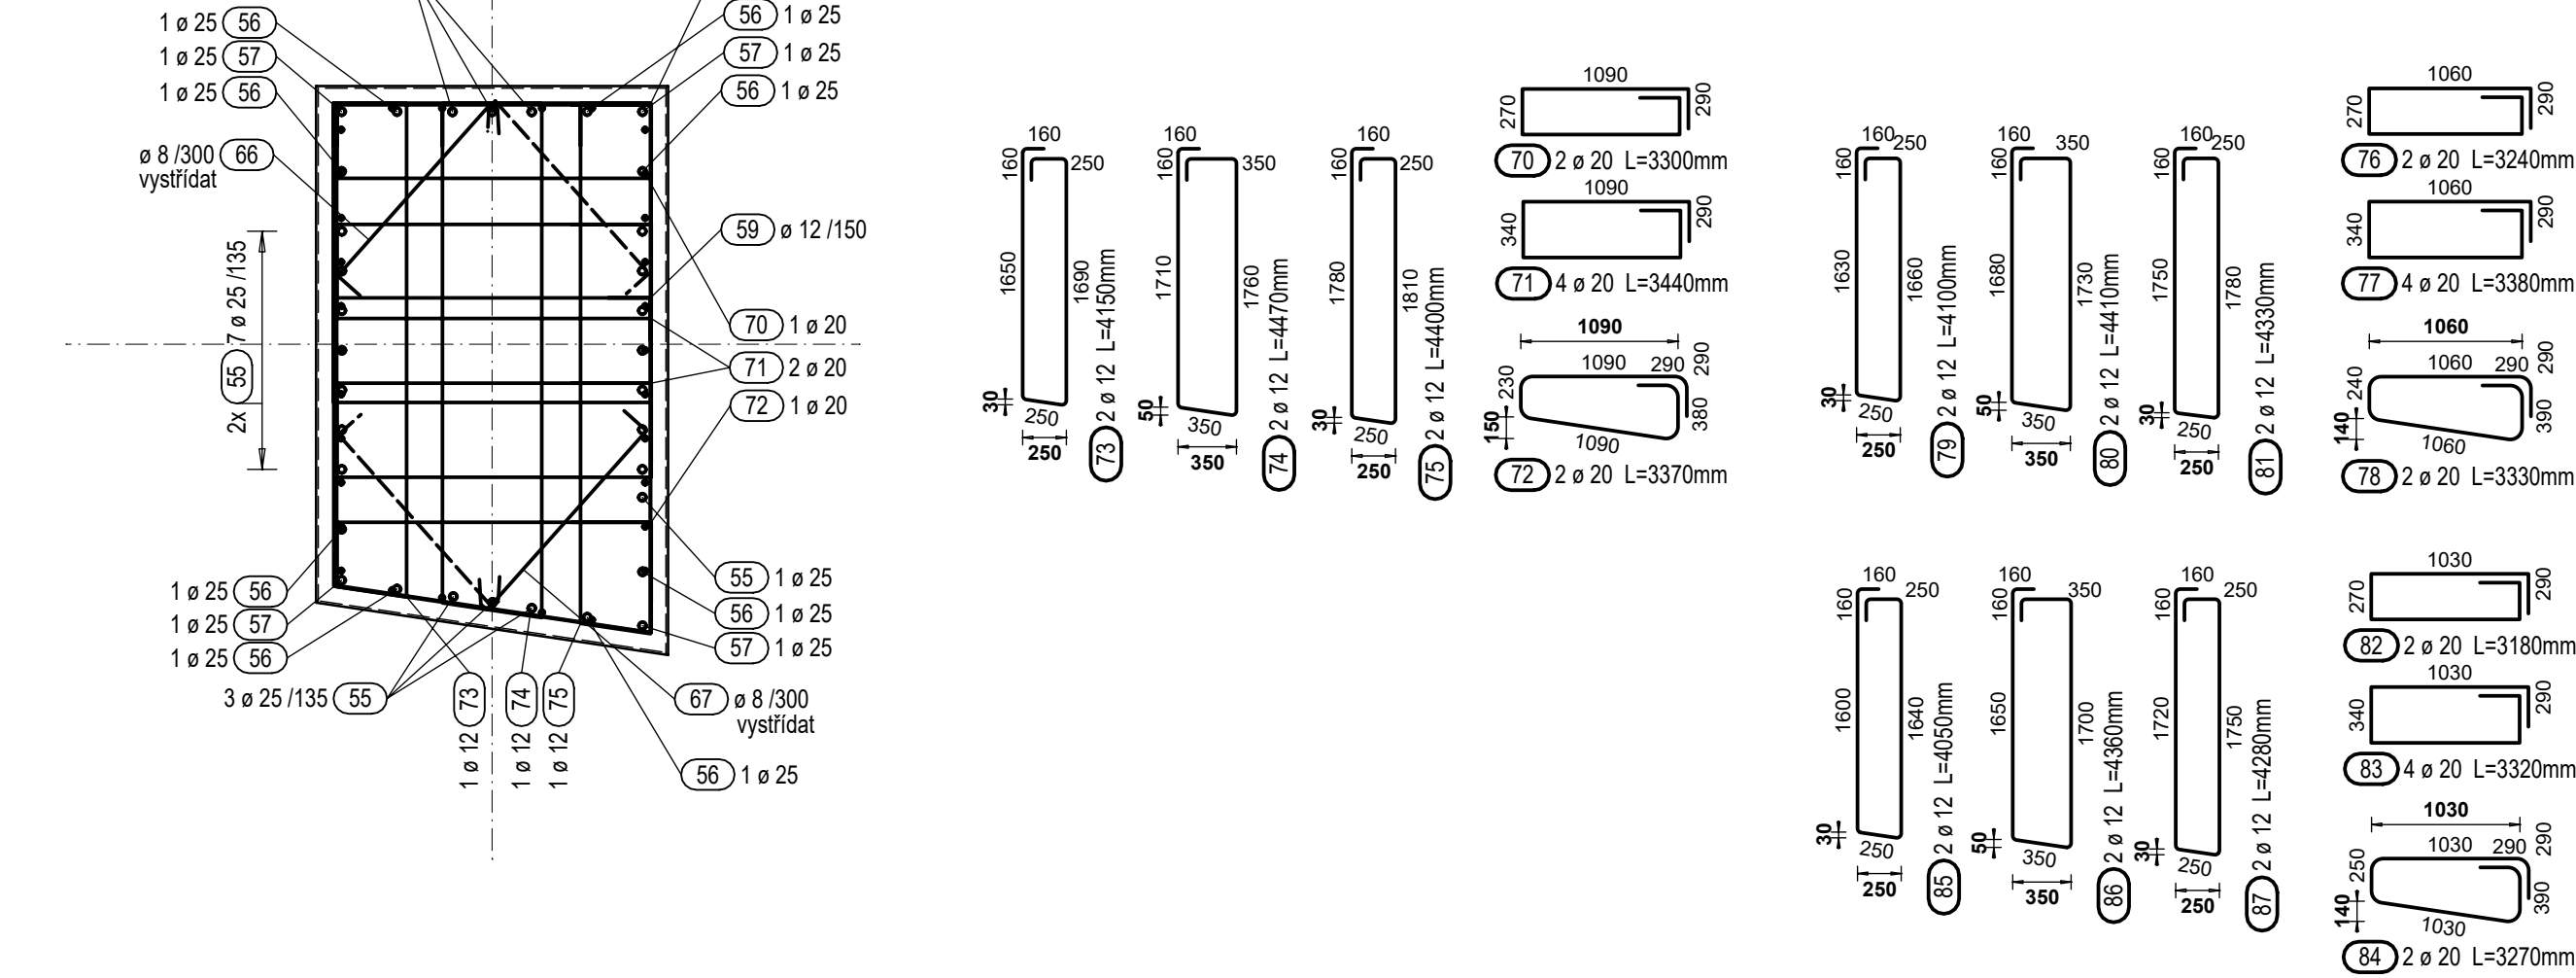

Řez d - d

M 1:25


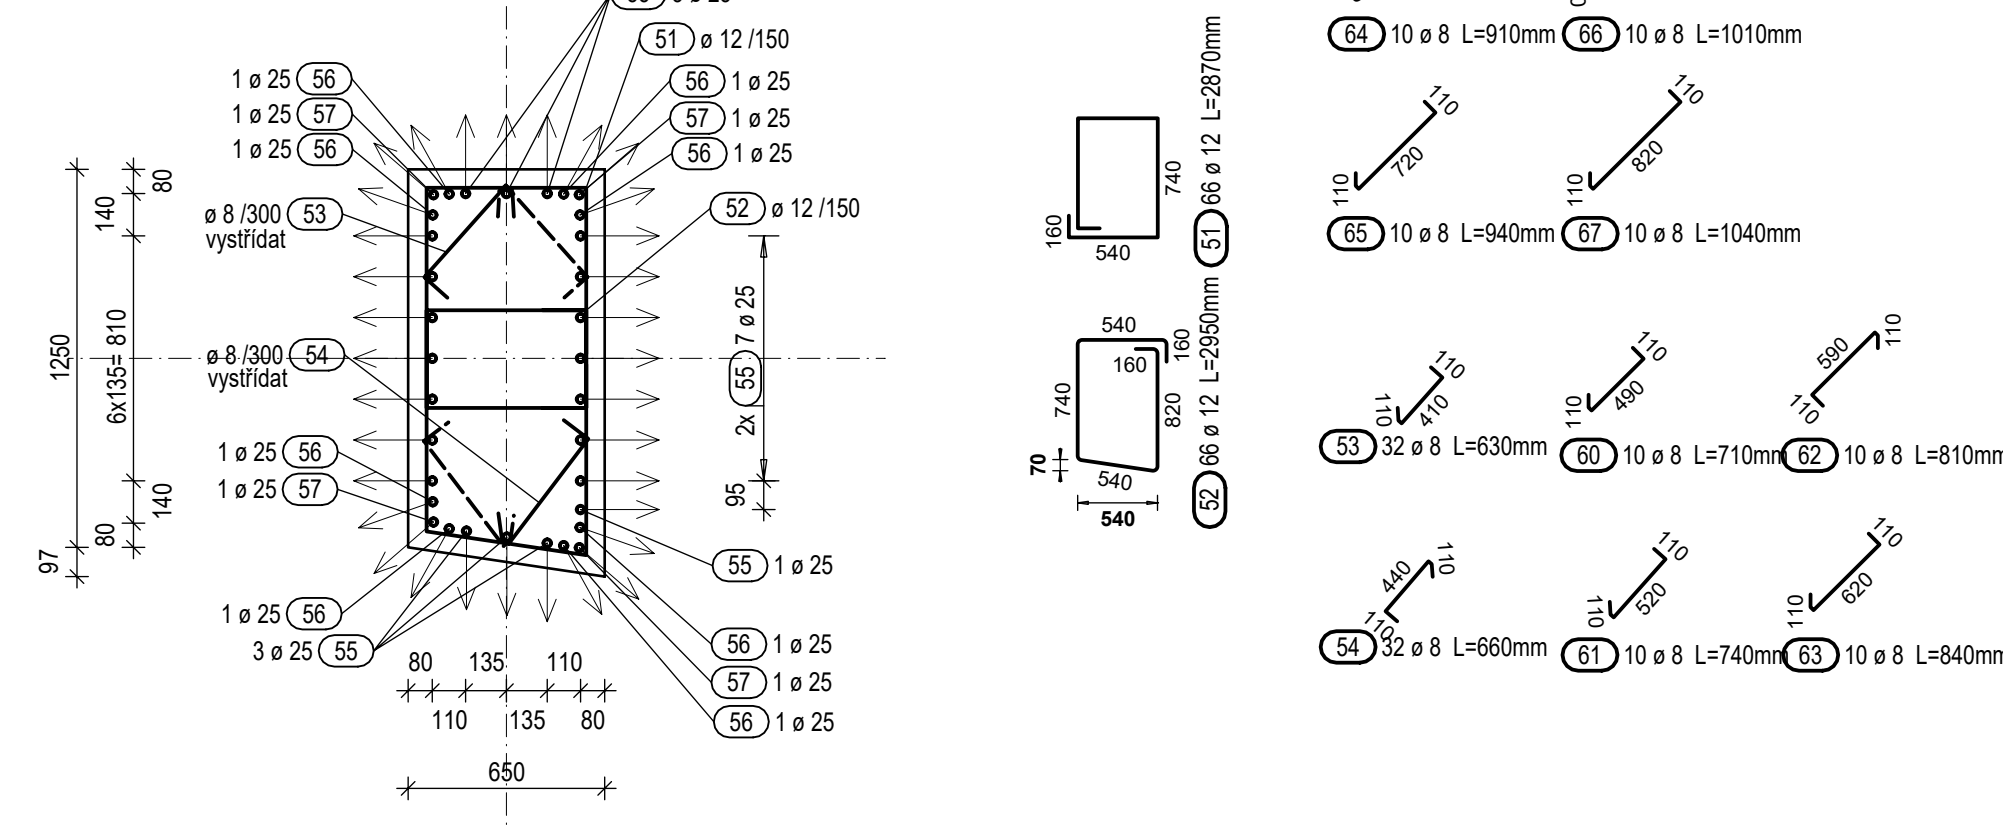





Schéma 1:500

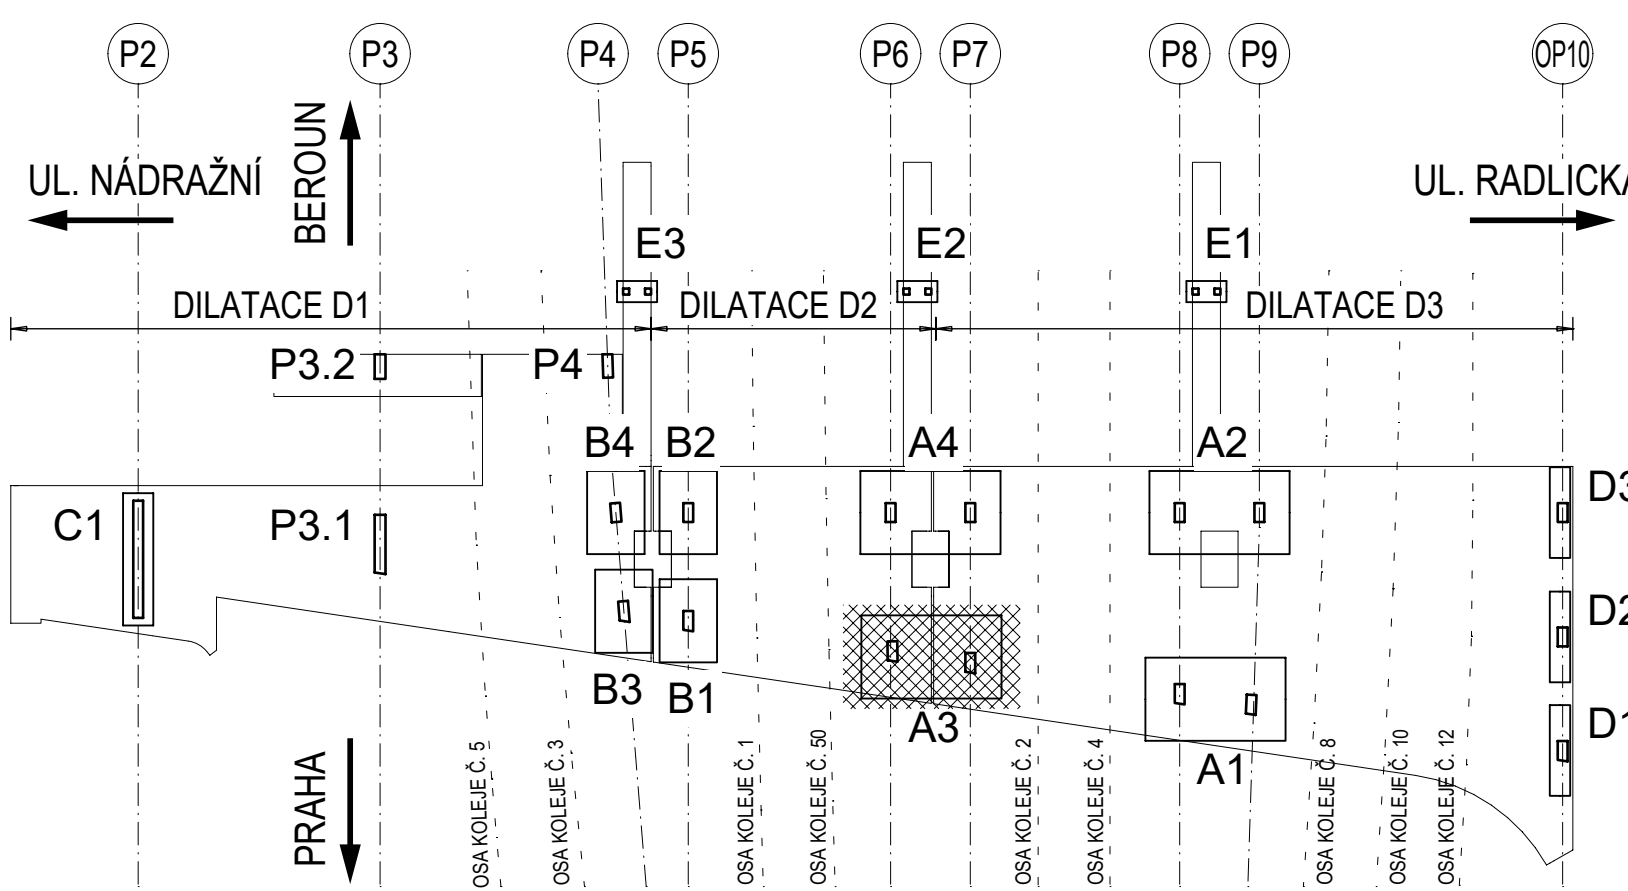

Revize:	Datum:	Proje:	Podpis:	Datum:
000	3.12.2021	Odělními odělními dokumentace POPS	Ing. Pavel Kormaník	

Stavebník / investor:	Správa železnic, státní organizace	
Adresa:	Dlážděná 1003/7, 110 00 Praha 1	
Zástupce investora:	Stavební správa západ	
Adresa:	Sokolovská 278/1805, 190 00 Praha 9	

Zhotovitel díla:	SUDOP PRAHA a.s.	
Adresa:	Olešnická 1a, 130 00 Praha 3 T: +420 287 094 111 E: praha@sudop.cz	
Kontakt:		
Zhotovitel částí / objektů:	SUDOP PRAHA a.s.	
Adresa:	Olešnická 1a, 130 00 Praha 3 T: +420 287 094 111 E: praha@sudop.cz	
Kontakt:		

Název stavby / akce:	VÝSTAVBA LÁVKY V ŽST. PRAHA - SMÍCHOV	Označení (S-kód):	S63170031E
		Zakázka:	20-303.205

Název stavby:	rozšíření, doplnění a opravy	Číslo stavby:	02.14
Název objektu:	SO 30-22-01.1 Lávka pro pěši	Číslo objektu / komplexu:	SO 30-22-01
Název přílohy:	Spodní stránka	Číslo přílohy:	2 214
Název díla / části díla:	Výhled výhledu díla A3		

Název přílohy:	Průběh stavby
Název díla / část přílohy:	Výkaz výztuže příloha A3
Období projekce:	Zpracování přílohy
Období projekce:	Období projekce
Období projekce:	Období projekce