PŮDORYS, 1:100

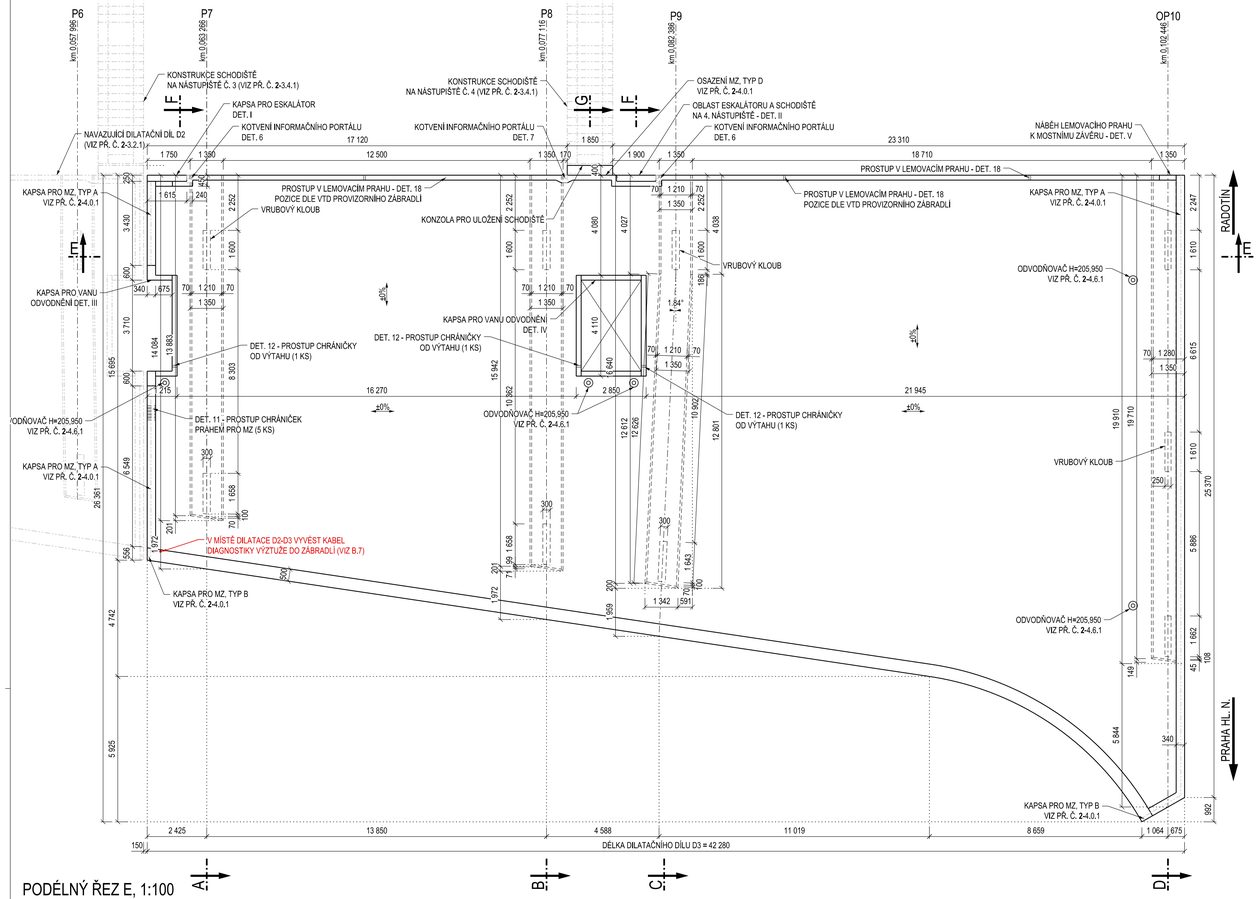

PODÉLNÝ ŘEZ E, 1:100

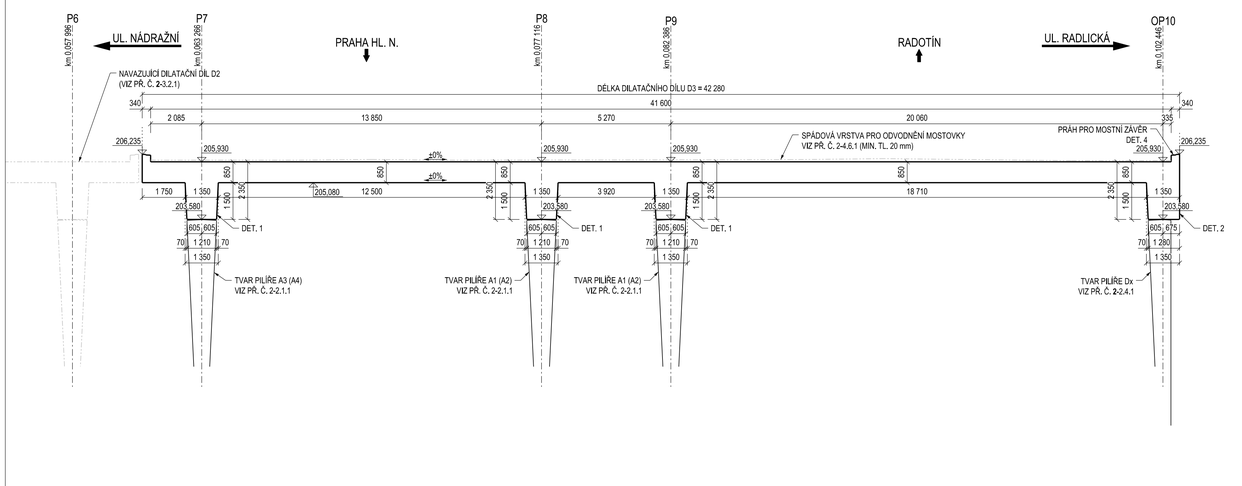

DETAIL 1, 1:20

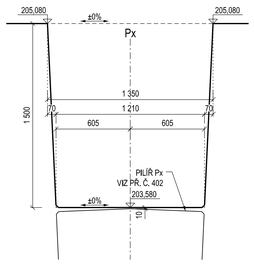

DETAIL 2, 1:20

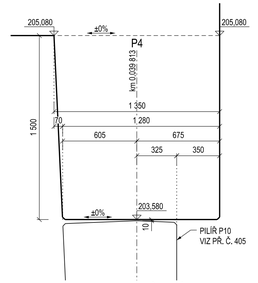

DETAIL 4 - PRÁH PRO MZ, 1:5

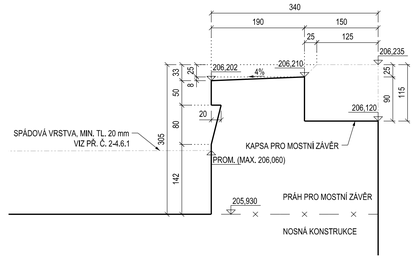

DETAIL 5 - LEMOVACÍ PRÁH, 1:5

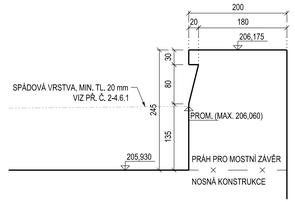

DETAIL 6 - KOTVENÍ PORTÁLU U ESKALÁTORU, 1:5

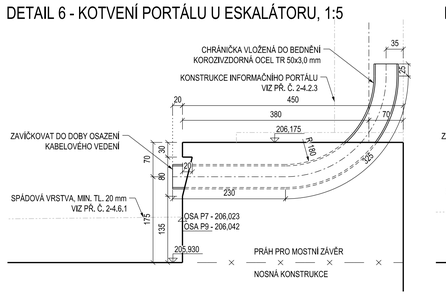

DETAIL 7 - KOTVENÍ PORTÁLU U SCHODIŠTĚ, 1:5

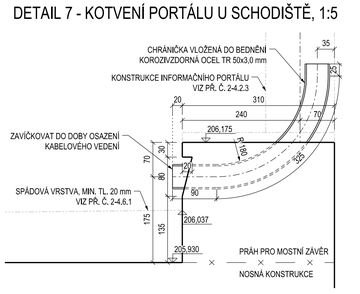

DETAIL 12 - PROSTUP KABELŮ Z VÝTAHU PŘES MZ, 1:5

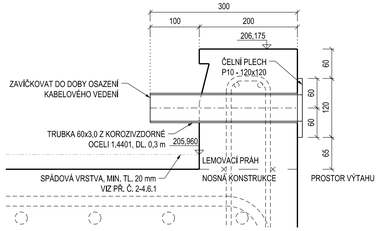

DETAIL 17 - VEDENÍ U KRABIC ELEKTRO, 1:10

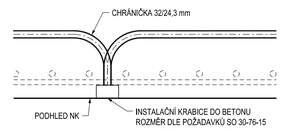

ŘEZ F - ULOŽENÍ ESKALÁTORU, 1:5

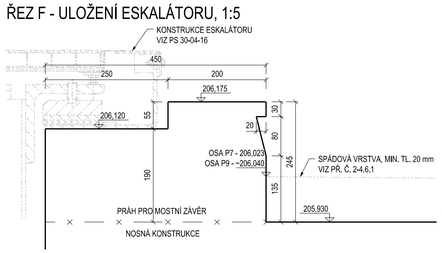

ŘEZ G - KRÁTKÁ KONZOLA ULOŽENÍ, 1:20

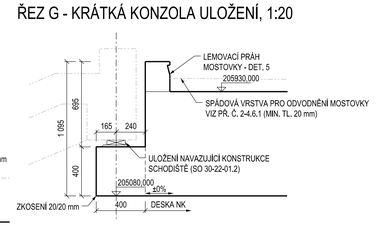

POZNÁMKY

- VŠEOBECNÉ INFORMACE JSOU UVEDENY V PŘÍLOZE Č. 1.001 - TECHNICKÁ ZPRÁVA
- POKUD NENÍ UVEDENO JINAK JE ZKOSENÍ HRAN 20/20 mm
- VŠECHNY PRACOVNÍ SPÁRY BUDOU ZDRSNĚNY, NAPŘ. HRÁBĚMI

- DLE POŽADAVKŮ PRO MĚŘENÍ BLUDNÝCH PROUDŮ JE NUTNO DO BEDNĚNÍ VLOŽIT PŘÍPADNÉ KABELOVÉ CHRÁNIČKY
- NA ROZHRANÍ NK-D2 A NK-D3 BUDE OSAZENA SONDA PRO DIAGNOSTIKU KOROZE VÝZTUŽE (CMS SONDA)
- KABELOVÉ VEDENÍ OD SONDY BUDE VYTAŽENO DO BETONOVÉHO ZÁBRADLÍ (VIZ PŘ. Č. 2-4.1.3)
- VEŠKERÉ POŽADAVKY NA TATO VEDENÍ BUDOU UPŘESNĚNA V RÁMCI STAVBY PO ZVOLENÍ KONKRÉTNÍHO DODAVATELE SYSTÉMŮ MĚŘENÍ

- DO NOSNÉ KONSTRUKCE JE NUTNO UMÍSTIT CHRÁNIČKY PRO VEDENÍ OSVĚTLENÍ V PODHLEDU NOSNÉ KONSTRUKCE (SO 30-76-15)
- KONKRÉTNÍ VEDENÍ CHRÁNIČEK JE NUTNO KONZULTOVAT SE ZHOTOVITELEM A PROJEKTANTEM SO 30-76-15
- KONEČNÁ POLOHA KRABIC A JEJICH VELIKOST MUSÍ BÝT KONZULTOVÁNA S PROJEKTANTEM TOHOTO SO
- KONEČNÁ PODOBA ZAKRYTÍ KRABIC OSAZENÝCH DO PODHLEDU MUSÍ BÝT KONZULTOVÁNA S ARCHITEKTEM STAVBY
- VZHLED POHLEDOVÝCH PRACOVNÍCH SPÁR BUDE UPŘESNĚN NA ZÁKLADĚ FINÁLNÍHO ŘEŠENÍ POVRCHOVÉ ÚPRAVY POHLEDOVÉ PLOCHY

- ZPŮSOB PROVEDENÍ A POČTY DILATAČNÍCH PRŮCHODŮ PRO KABELOVÁ VEDENÍ JE NUTNO KONZULTOVAT SE ZHOTOVITELEM JEDNOTLIVÝCH SO A PS DOTČENÝCH SÍTÍ

- V RÁMCI STAVBY JE NUTNO UPRAVIT KAPSU PRO ESKALÁTOR DLE KONKRÉTNÍHO DODAVATELE ZAŘÍZENÍ!!!

MATERIÁL:

PEVNOSTNÍ TŘÍDY DLE ČSN EN 1992-1-1
STUPNĚ VLIVU PROSTŘEDÍ DLE TKP 18, ČSN EN 206+A2 A ČSN P 73 2404
PODROBNÁ SPECIFIKACE MATERIÁLŮ JE UVEDENA V TECHNICKÉ ZPRÁVĚ

NOSNÁ KONSTRUKCE - DILATAČNÍ DÍLY 1-3	C35/45 - XF2, XD1 - Cl 0,4 - Dmax 22 mm - S4 - MAX. PRŮSAK 20 mm DLE ČSN EN 12 390-8
NOSNÁ KONSTRUKCE - LÁVKA K VÝTAHU	C30/37 - XF2, XD1 - Cl 0,4 - Dmax 22 mm - S4 - MAX. PRŮSAK 20 mm DLE ČSN EN 12 390-8
NOSNÁ KONSTRUKCE - LEMOVACÍ PRAHY	C30/37 - XF2, XD1 - Cl 0,4 - Dmax 22 mm - S4 - MAX. PRŮSAK 20 mm DLE ČSN EN 12 390-8
BETONÁŘSKÁ VÝZTUŽ	B500B

VÝKAZ MATERIÁLU:

	MJ.	CELKEM
NOSNÁ KONSTRUKCE	m3	800.08
LEMOVACÍ PRÁH / MZ	m3	6.29
VÝPLŇ KAPSY MZ	m3	0.60
SVI 1	m2	783.28

Orientační schéma:

Razítko oprávněné osoby:

Podpis:

Datum:

Paré:

Revize:	Datum:	Popis:	Kontroloval:
000	03.12.2021	Definitivní odevzdání dokumentace PDPS	Ing. Jiří Eibel

Stavebník / investor:	**Správa železnic, státní organizace**
Adresa:	Dlážděná 1003/7, 110 00 Praha 1
Zástupce investora:	Stavební správa západ
Adresa:	Sokolovská 1955/278, 190 00 Praha 9

Zhotovitel díla:	**SUDOP PRAHA a.s.**
Adresa:	Olšanská 1a, 130 00 Praha 3
Kontakt:	T: +420 605 229 020 E: praha@sudop.cz
Zhotovitel části / objektu:	**SUDOP PRAHA a.s.**
Adresa:	Olšanská 1a, 130 00 Praha 3
Kontakt:	T: +420 605 229 020 E: praha@sudop.cz
Hlavní projektant (HIP):	Ing. Tomáš Maršínek
Specialista:	Ing. Jakub Göringer, Ph.D.

Název stavby / akce:	**VÝSTAVBA LÁVKY V ŽST. PRAHA - SMÍCHOV**	Označení (S-kód):	**S631700316**
		Zakázka:	**20-303.209**
Název části:	Mosty, propustky a zdi	Označení části:	**D.2.1.04**
Název objektu:	**Lávka pro pěší**	Číslo objektu / komplexu:	**SO 30-22-01.1**
Název přílohy:	Výkres tvaru nosné konstrukce - dilatační díl D3 - část 1	Číslo přílohy:	**2 . 3.3.1**
Název dílčí části přílohy:			
Odpovědný projektant:	Zpracovatel přílohy:	Měřítko: 1:100	Stupeň dokumentace:
Ing. Jakub Göringer, Ph.D.	Ing. Jakub Göringer, Ph.D.	Formáty: 10xA4	PDPS
Kraj:	Katastrální území:	TUDU:	Smluvní datum zpracování:
Praha	Smíchov	viz textová část	12/2021

Část	Stupeň dokumentace	Část	Pozice	Příloha	Revize
S 6 3 1 7 0 0 3 1 6	P D P S	D 2 1 0 4	S O 3 0 2 2 0 1	0 1	2	3 3 1	0 0 0

DOKUMENT LZE UŽÍVAT POUZE VE SMYSLU PŘÍSLUŠNÉ SMLOUVY O DÍLO, ZADNÁ JEHO ČÁST NESMÍ BÝT DLE ZÁKONA č.121/2000 Sb. KOPÍROVÁNA NEBO JINÝM ZPŮSOBEM ROZŠIŘOVÁNA. BEZ SOUHLASU SUDOP PRAHA a.s.