

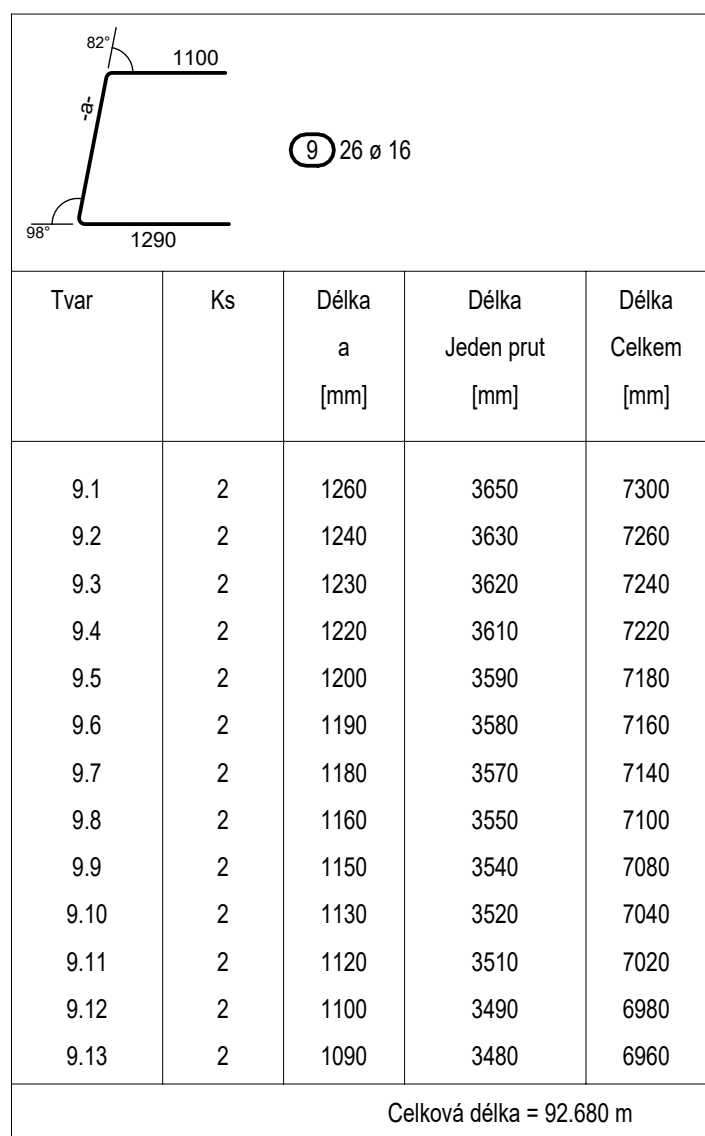
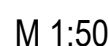
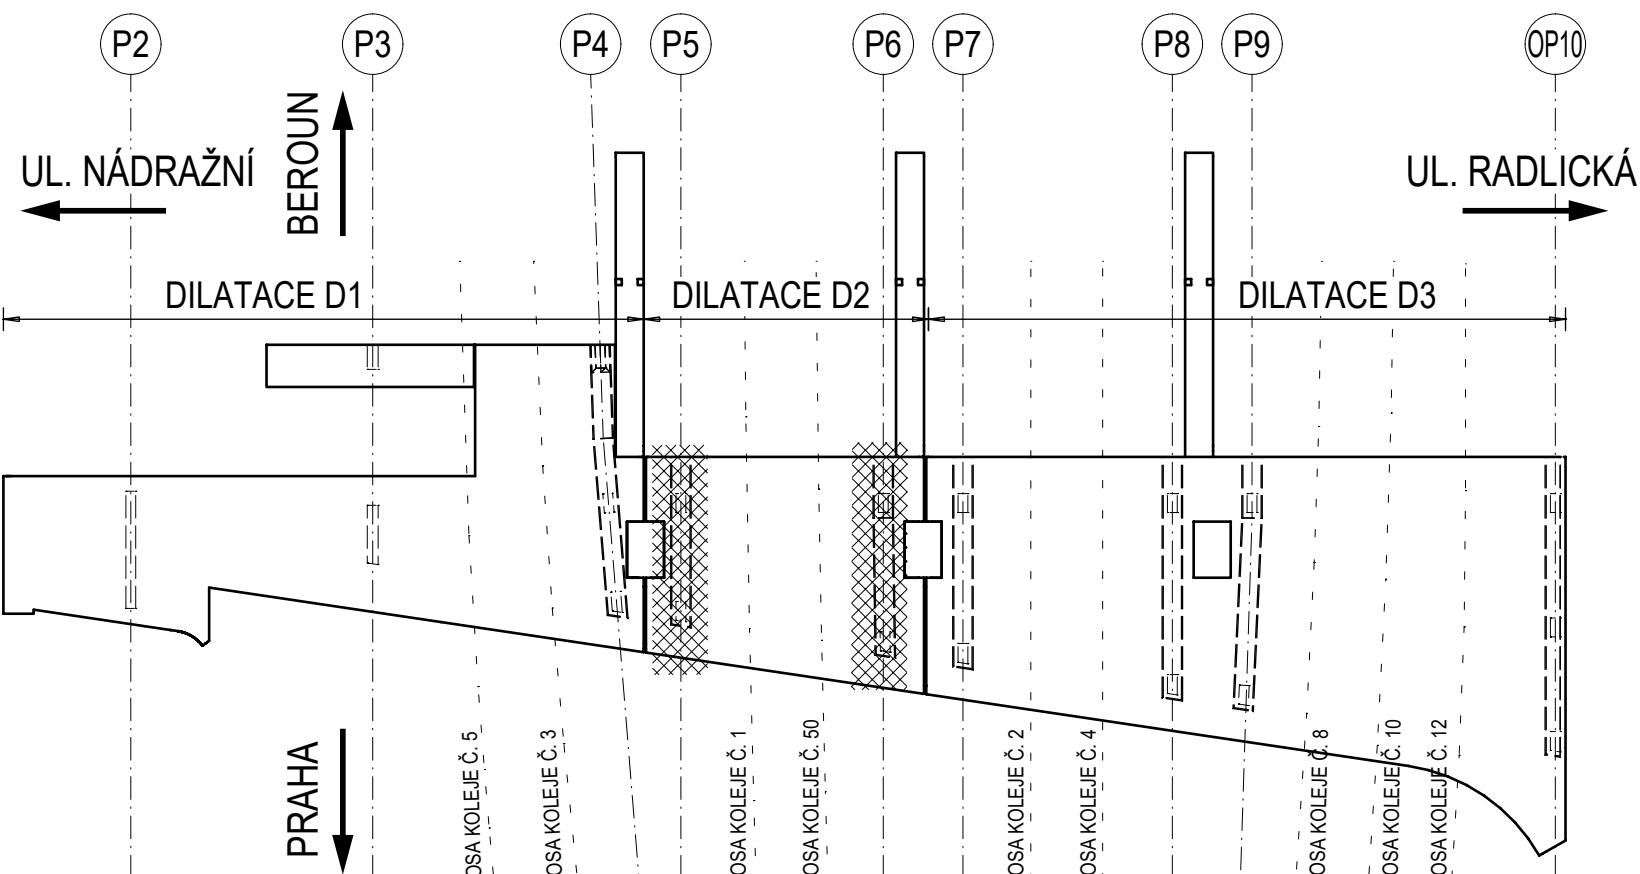


M 1:50

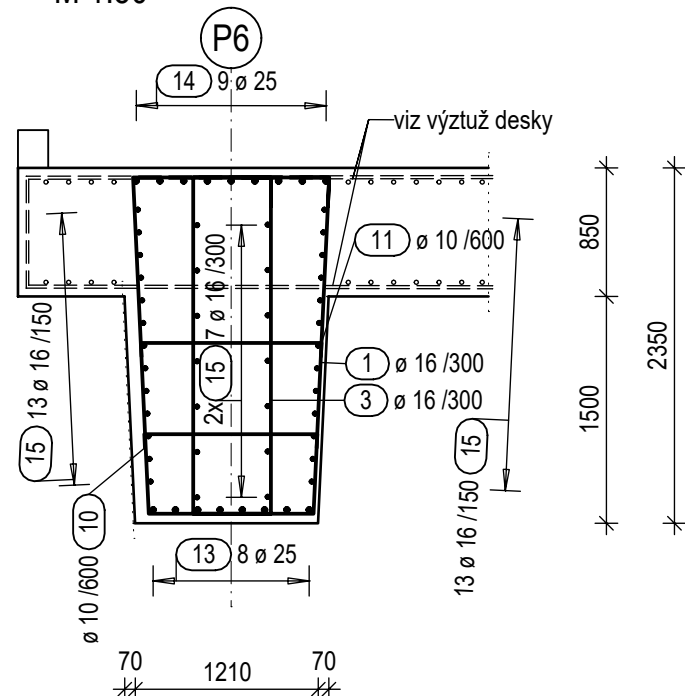

Celková hmotnost [kg] : 5766.88

1. Pro zajištění ochrany proti bludným proudům bude veškerá výztuž prováděna a v určených místech vyvedena na povrch.
Požadavky na způsob provedení a vyvedení výztuže viz část B.7 – Ochrana stavby před účinky bludných proudů.
2. V místě pracovních v směršťovacích spár zabírádí bude výztuž opatřena epoxidovým nátěrem v rozsahu min. 50 mm na každou stranu od spáry

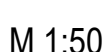




Orientační schéma

Paré:

Razítko oprávněné osoby:

Podpis:			Datum:
Revize:	Datum:	Popis:	Kontroloval:
000	3.12.2021	Definitivní odevzdání dokumentace PDPS	Ing. Pavel Kormaňák

Stavebník / investor:	Správa železnic, státní organizace	 SPRÁVA ŽELEZNIC
Adresa:	Dlažďená 1003/7, 110 00 Praha 1	
Zástupce investora:	Stavební správa západ	
Adresa:	Sokolovská 278/1955, 190 00 Praha 9	

Zhotovitel dila:	SUDOP PRAHA a.s.		
Adresa:	Olišanská 1a, 130 00 Praha 3		
Kontakt:	T: +420 267 094 111 E: praha@sudop.cz		
Zhotovitel části / objektu:	SUDOP PRAHA a.s.		
Adresa:	Olišanská 1a, 130 00 Praha 3		
Kontakt:	T: +420 267 094 111 E: praha@sudop.cz		
Hlavní projektant (HIP):	Ing. Tomáš Martinek	Specialista:	Ing. Jakub Göringer, Ph.D.

Název stavby / akce:		VÝSTAVBA LÁVKY V ŽST. PRAHA - SMÍCHOV				Označení (S-kód):	S631700316
						Zakázka:	20-303.209
Název části:	Mosty, propustky a zdi				Název části:		D.2.1.4
Název objektu:	SO 30-22-01.1 Lávka pro pěší				Číslo objektu / komplexu:		SO 30-22-01
Název přílohy:	Nosná konstrukce				Číslo přílohy:		2 . 323
Název dílčí části přílohy:	Výztluk nosné konstrukce - dlatičnatí díl D2 - přírůčky				Stupeň dokumentace:		PDPDS
Odpočívající projektant:	Ing. Jakub Göttinger, Ph.D.		Měřítka:	1:50	Smluvní datum zpracování:		
Kresla:	Ing. Adriana Baranová		Formáty:	8xA4			
Hl. město Praha	Katedra dějin a Smíchov		TUOÚJ	výtvarná část			
S kódy	Shledat dokumentaci:		Části	Objekt	Předobjekt	Příloha	Revize
1	6	P	D	P	D	S	0
3	2	1	0	2	1	0	1
0	3	0	3	0	2	2	0
0	1	0	0	0	0	1	0
0	0	0	0	0	0	0	0