


PŮDORYS, 1:100

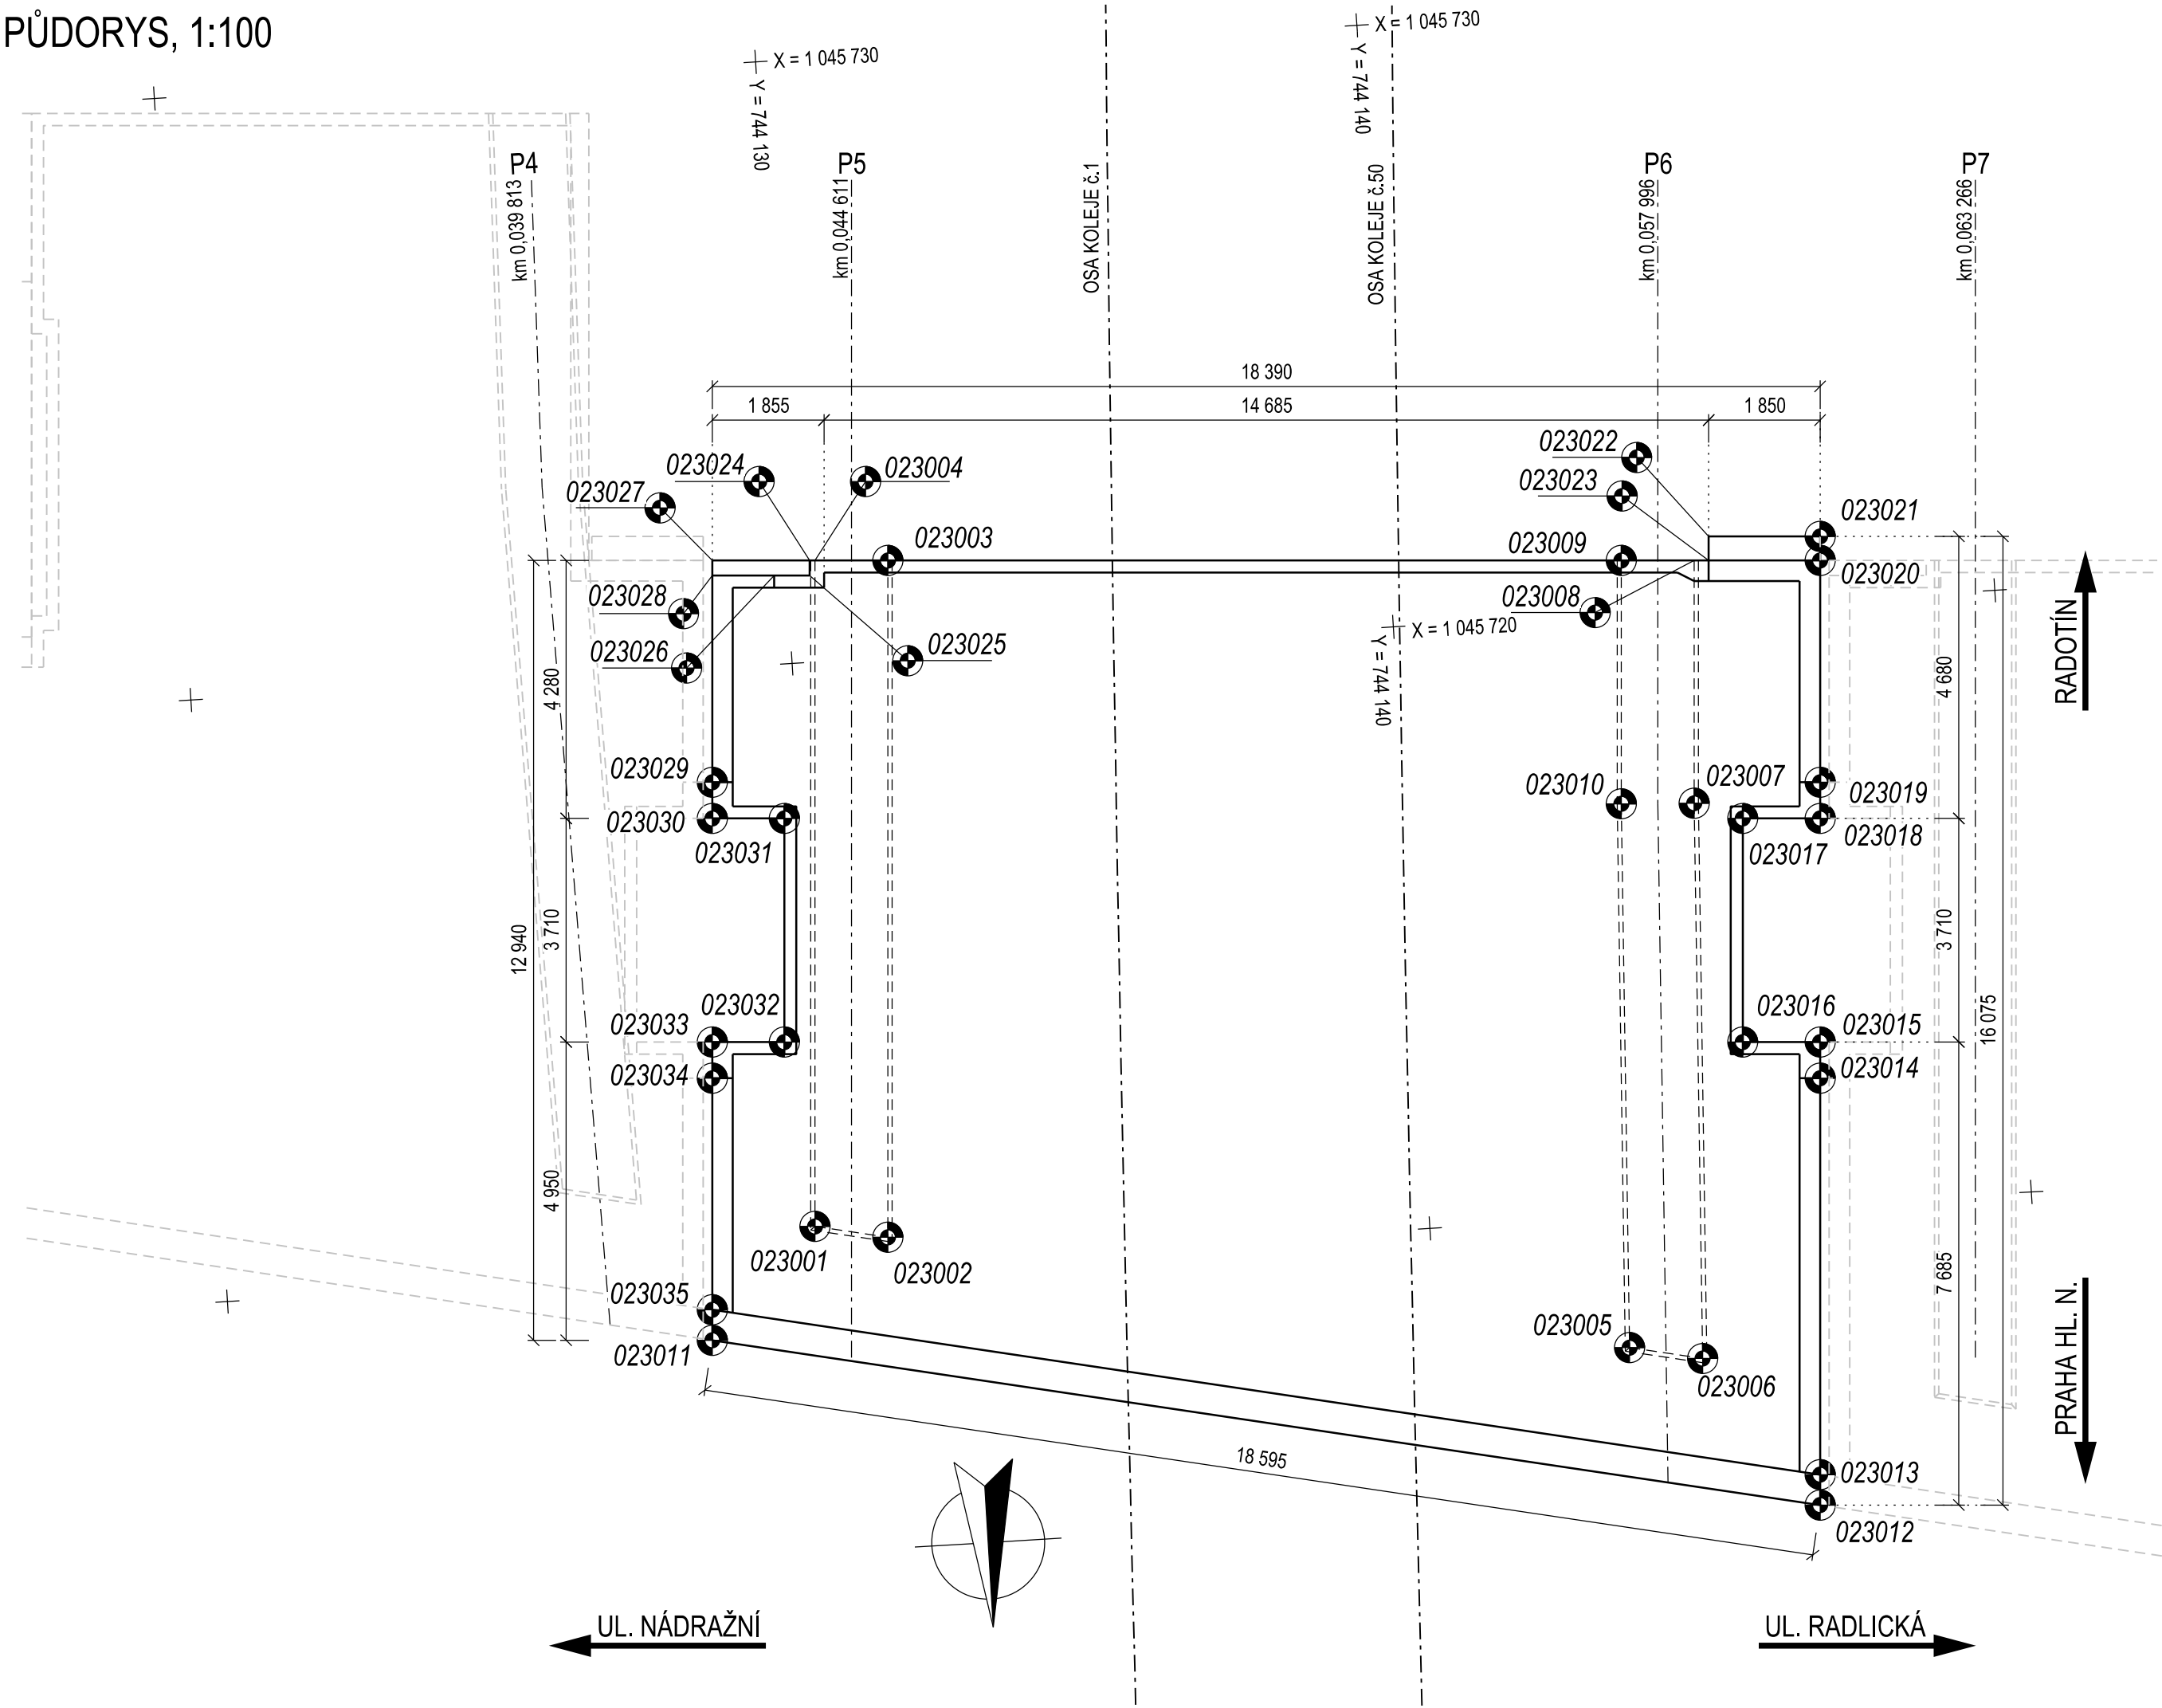

SOUŘADNICE VYTYČOVANÝCH BODŮ

BOD	Y (m)	X (m)	Z (m)	POZNÁMKA
023001	744129,813	1045710,653	203,580	SPODNÍ HRANA PŘÍČNÍKU
023002	744131,010	1045710,400	203,580	SPODNÍ HRANA PŘÍČNÍKU
023003	744131,691	1045721,608	203,580	SPODNÍ HRANA PŘÍČNÍKU
023004	744130,483	1045721,682	203,580	SPODNÍ HRANA PŘÍČNÍKU
023005	744143,188	1045707,826	203,580	SPODNÍ HRANA PŘÍČNÍKU
023006	744144,387	1045707,572	203,580	SPODNÍ HRANA PŘÍČNÍKU
023007	744144,807	1045716,776	203,580	SPODNÍ HRANA PŘÍČNÍKU
023008	744145,051	1045720,797	203,580	SPODNÍ HRANA PŘÍČNÍKU
023009	744143,844	1045720,870	203,580	SPODNÍ HRANA PŘÍČNÍKU
023010	744143,599	1045716,840	203,580	SPODNÍ HRANA PŘÍČNÍKU
023011	744127,996	1045708,871	205,080	DOLNÍ POVRCH NK
023012	744146,187	1045705,026	205,080	DOLNÍ POVRCH NK
023013	744146,217	1045705,530	205,080	DOLNÍ POVRCH NK
023014	744146,616	1045712,096	205,080	DOLNÍ POVRCH NK
023015	744146,653	1045712,695	205,080	DOLNÍ POVRCH NK
023016	744145,370	1045712,773	205,080	DOLNÍ POVRCH NK
023017	744145,595	1045716,476	205,080	DOLNÍ POVRCH NK
023018	744146,878	1045716,398	205,080	DOLNÍ POVRCH NK
023019	744146,914	1045716,997	205,080	DOLNÍ POVRCH NK
023020	744147,137	1045720,670	205,080	DOLNÍ POVRCH NK
023021	744147,162	1045721,069	205,080	DOLNÍ POVRCH NK
023022	744145,315	1045721,181	205,080	DOLNÍ POVRCH NK
023023	744145,291	1045720,782	205,080	DOLNÍ POVRCH NK
023024	744130,393	1045721,687	205,080	DOLNÍ POVRCH NK
023025	744130,378	1045721,438	205,080	DOLNÍ POVRCH NK
023026	744129,789	1045721,474	205,080	DOLNÍ POVRCH NK
023027	744128,781	1045721,785	205,080	DOLNÍ POVRCH NK
023028	744128,766	1045721,536	205,080	DOLNÍ POVRCH NK
023029	744128,558	1045718,112	205,080	DOLNÍ POVRCH NK
023030	744128,522	1045717,513	205,080	DOLNÍ POVRCH NK
023031	744129,714	1045717,441	205,080	DOLNÍ POVRCH NK
023032	744129,489	1045713,738	205,080	DOLNÍ POVRCH NK
023033	744128,297	1045713,810	205,080	DOLNÍ POVRCH NK
023034	744128,260	1045713,211	205,080	DOLNÍ POVRCH NK
023035	744128,027	1045709,376	205,080	DOLNÍ POVRCH NK

POZNÁMKY:

PRO VYTYČENÍ BUDE POUŽITA PLATNÁ A OVĚŘENÁ VYTYČOVACÍ SÍŤ STAVBY

PŘESNOST VYTYČENÍ A PŘÍPUSTNÉ ODCHYLKY DÁNY:

- NORMAMI ČSN 73 0420-2 A ČSN 01 3419
- PŘEDPISY TKP SSD KAPITOLA 1, KAPITOLA 18 A DALŠÍ SOUVISEJÍCÍ

Paré:


Orientační schéma:


Razítko oprávněné osoby:

Podpis:

Datum:

Revize:	Datum:	Popis:	Kontroloval:
000	03.12.2021	Definitivní odevzdání dokumentace PDPS	Ing. Jiří Eibel

Stavebník / investor:	Správa železnic, státní organizace	
Adresa:	Dlážděná 1003/7, 110 00 Praha 1	
Zástupce investora:	Stavební správa západ	
Adresa:	Sokolovská 1955/278, 190 00 Praha 9	

Zhotovitel díla:	SUDOP PRAHA a.s.	
Adresa:	Olšanská 1a, 130 00 Praha 3	
Kontakt:	T: +420 605 229 020 E: praha@sudop.cz	
Zhotovitel části / objektu:	SUDOP PRAHA a.s.	
Adresa:	Olšanská 1a, 130 00 Praha 3	
Kontakt:	T: +420 605 229 020 E: praha@sudop.cz	
Hlavní projektant (HIP):	Ing. Tomáš Martinek	Specialista: Ing. Jakub Göringer, Ph.D.

Název stavby / akce:	VÝSTAVBA LÁVKY V ŽST. PRAHA - SMÍCHOV	Označení (S-kód): S631700316
		Zakázka: 20-303.209
Název části:	Mosty, propustky a zdi	Označení části: D.2.1.04
Název objektu:	Lávka pro pěší	Číslo objektu / komplexu: SO 30-22-01.1
Název přílohy:	Výtyčovací výkres - nosná konstrukce - dílační díl D2	Číslo přílohy: 2 . 0.3.4
Název dílčí části přílohy:		Stupeň dokumentace: PDPS
Odpovědný projektant:	Zpracovatel přílohy: Jiří Pěnička	Měřítka: 1:100 Formáty: 4xA4
Kraj:	Katastrální území: Smíchov	TUDU: viz textová část
Praha		Smluvní datum zpracování: 12/2021
S-kód: S 6 3 1 7 0 0 3 1 6	Stupeň dokumentace: P D P S	Část: D 2 1 0 4
	Objekt: SO 3 0 2 2 0 1	Podobjekt: 0 1
	Příloha: 2	Revize: 0 3 4
		0 0 0

DOKUMENT LZE UŽÍVAT POUZE VE SMYSLU PŘÍSLUŠNÉ SMLUVY O DÍLO, ŽÁDNÁ JEHO ČÁST NEMŮŽE BYT DLE ZÁKONA č.121/2000 Sb., KOPÍROVÁNA NEBO JINÝM ZPŮSOBEM ROZŠÍŘOVÁNA BEZ SOUHLASU SUDOP PRAHA s.r.o.