




km 0,020 00

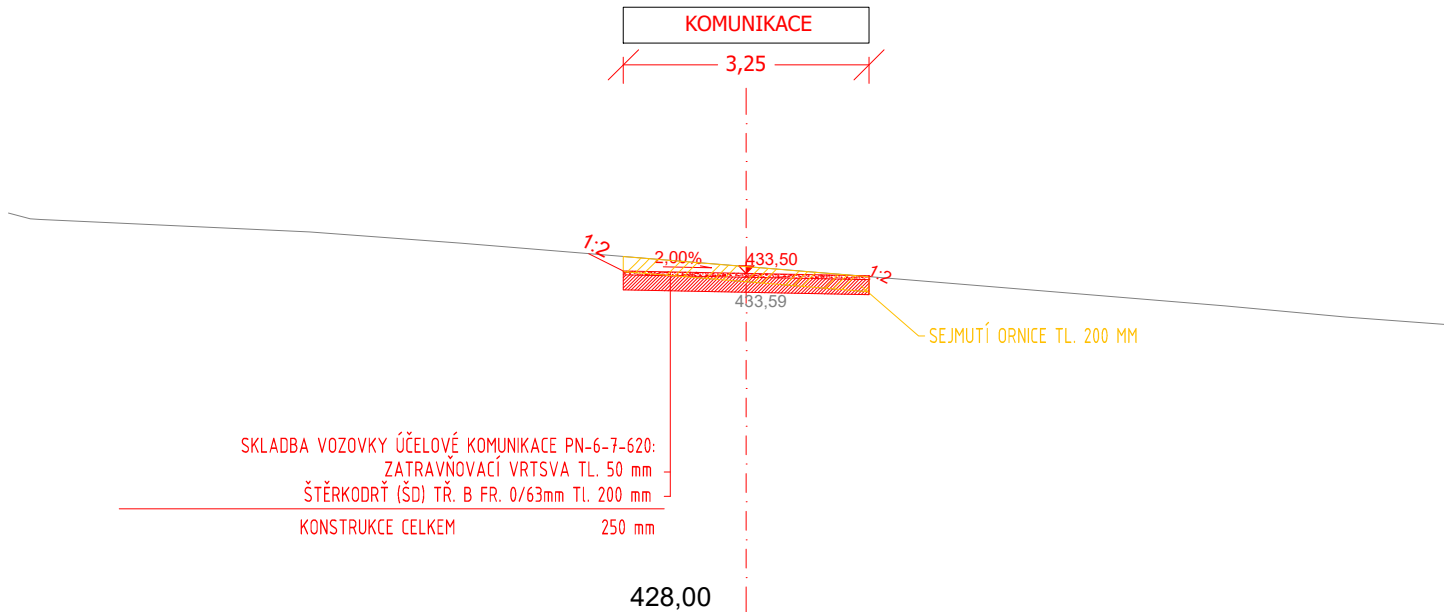


km 0,090 00

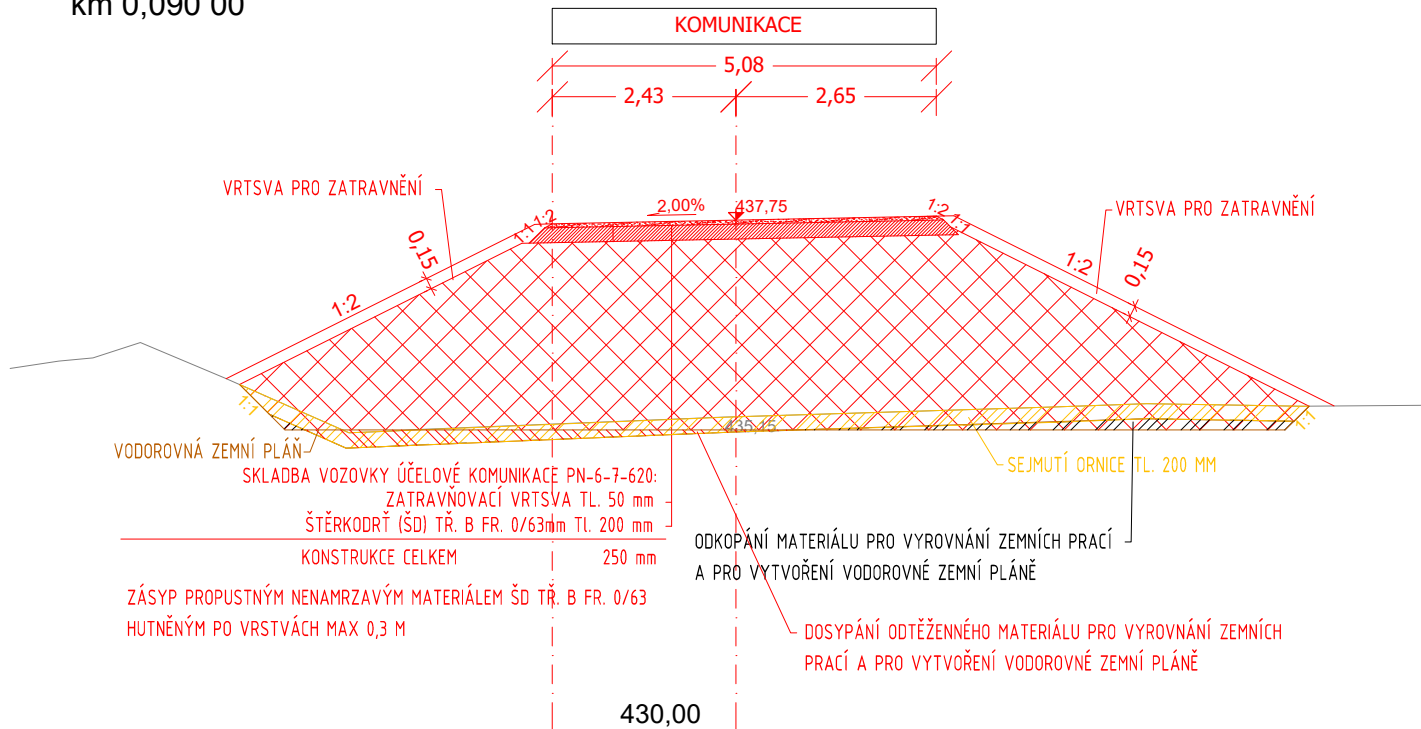


Příčný řez komunikací III/19330
v místě stávajícího napojení

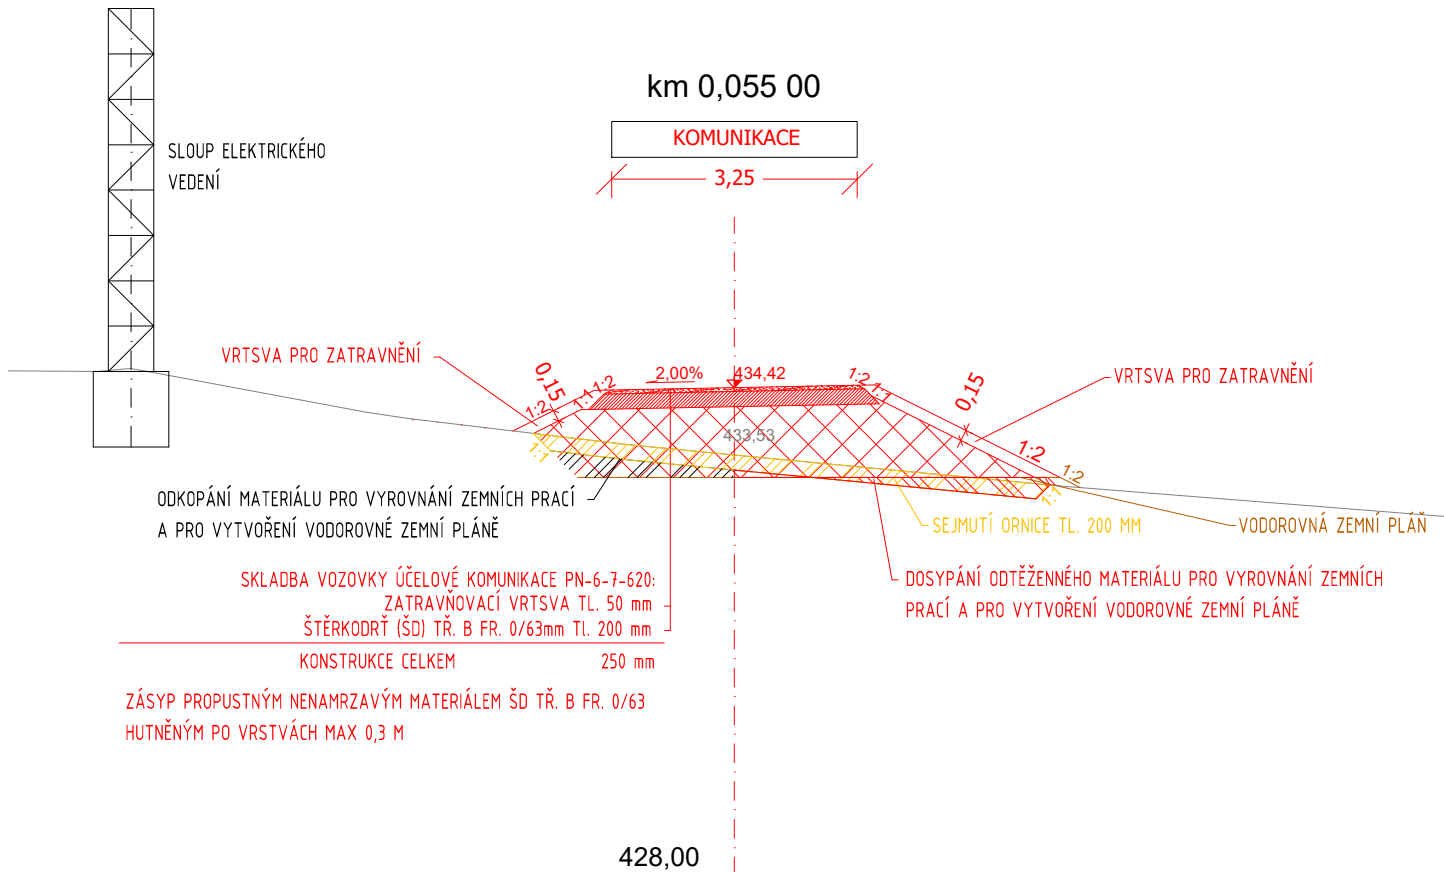



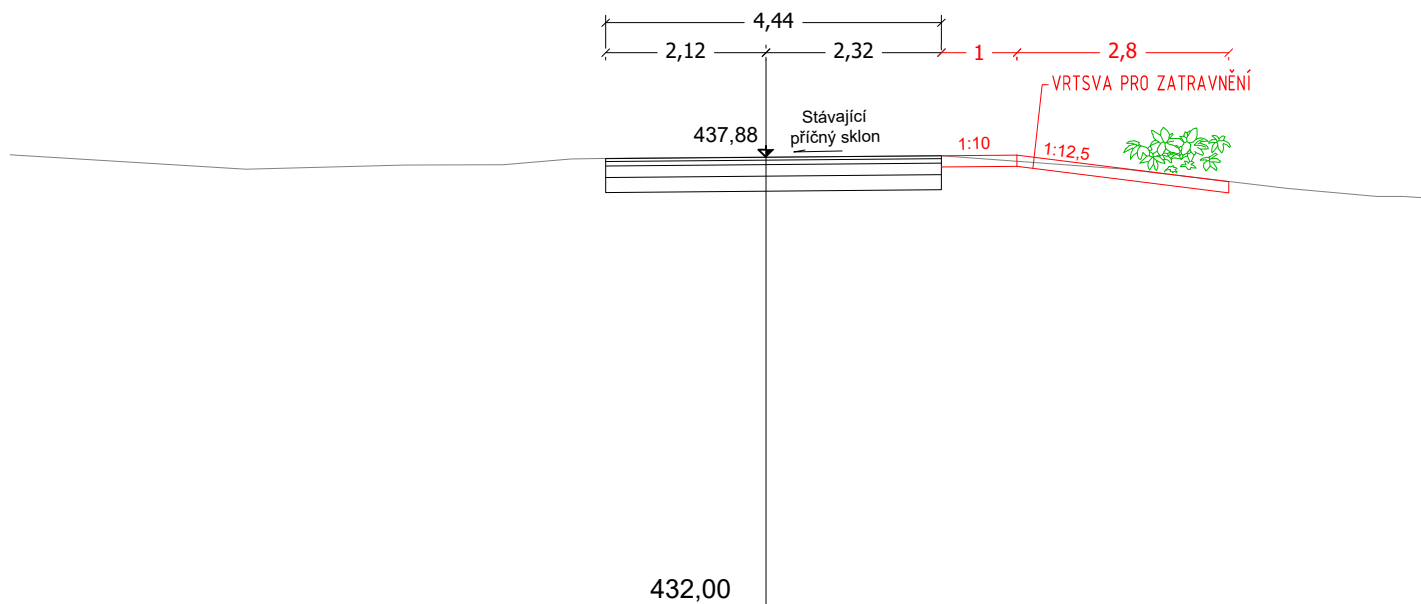



SILNICE III/19330



Revize:	Datum:	Popis:	Kontroloval:
001	20.07.2021	Dokumentace k připomínkovému řízení	Ing. Stanislav Melichar
002	25.10.2021	Dokumentace ke stavebnímu povolení	Ing. Stanislav Melichar

Stavebník/Investor:	SPRÁVA železnic, státní organizace	
Adresa:	Dlážděná 1003/7, 110 00 Praha 1	
Zástupce investora:	Stavební správa západ	
Adresa:	Sokolovská 1995/278, 190 00 Praha 9	

Zhotovitel stavby:	TMS Projekt s.r.o.			
Adresa:	Dubičné 106, 373 71 Dubičné			
Kontakt:	T: +420 378 229 850 E: projekce@tmsplzen.cz			
Zhotovitel objektu:	PROJEKT servis spol. s r.o.			
Adresa:	U Elektry 830/2b, Praha 9 - Hloubětín 198 00			
Kontakt:	tel.: 281 090 860 www.projekt-servis.cz firma@projekt-servis.cz			
Hlavní projektant (HIP):	Specialista:		Odpovědný projektant:	Zpracovatel:
Ing. Marek Tyr 	Ing. Martin Koudelka 		Ing. Stanislav Melichar 	Ing. Stanislav Melichar 

Název stavby/akce:	Zvýšení bezpečnosti na přejezdu P419 v km 3,454 na trati Pňovany - Bezručice			Označení (S-kód): S632000470
Název části:	Pozemní komunikace			Označení zhotovitele: 312/SOD/20
Název objektu:	SO 01 Přeložka účelové komunikace			Označení části: D.2.1.8
Název přílohy:	Příčné řezy			Označení objektu/komplexu: SO 01
Kraj:	Katastrální území:	TUDU:	Číslo přílohy: 3.	
Plzeňský	Malovice u Erpužic [634425]	026102		
Stupeň dokumentace:	Datum zpracování:	Formáty:	Měřítko:	Paré:
DUSP	07/2021	3 x A4	1:100	