
KOLEJOVÝ PLÁN

ŽST Vlkov u Tišnova, 2. část

1:500

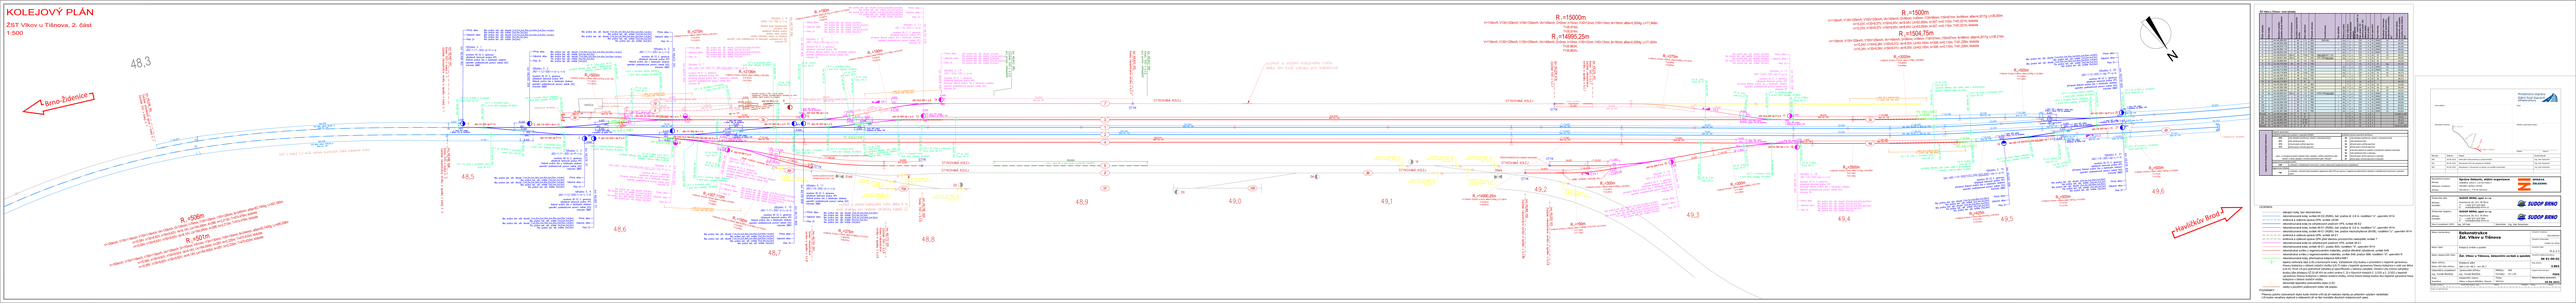

Tab. výhybek a křížení - návrh výhybek
Tab. výhybek a křížení - skutečné provedení