


Detail duktilních pilot M 1:10

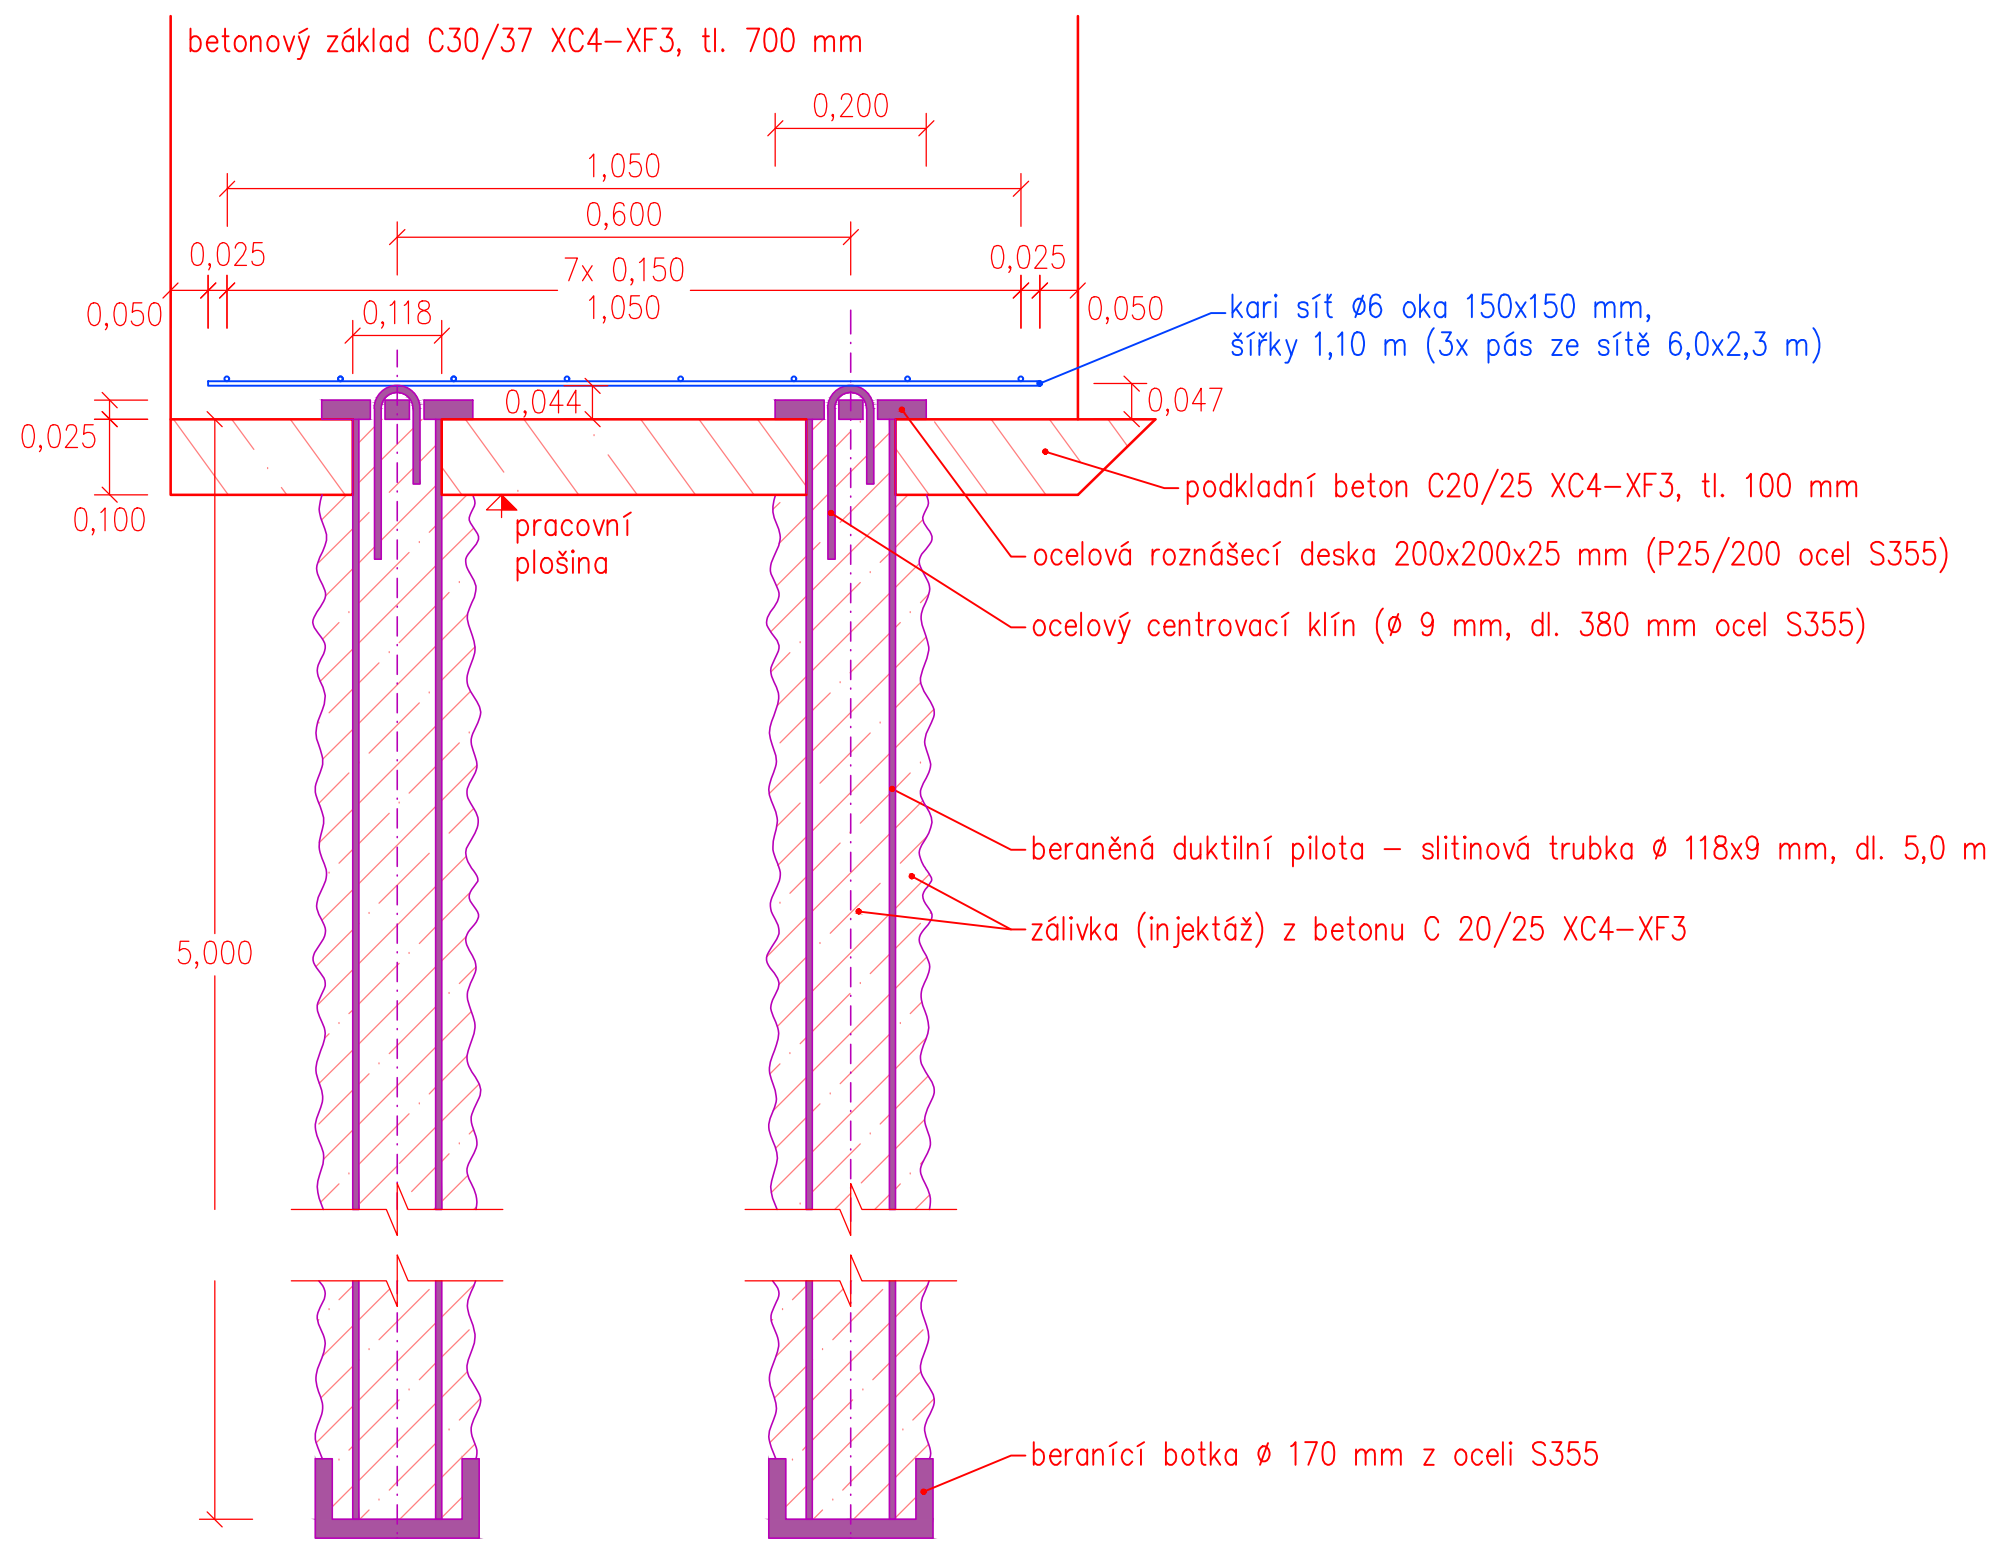

			Ministerstvo dopravy Státní fond dopravní infrastruktury											
Jméno ověřen:						Paré:								
Orientační schéma:						Raziskovopřevodní osoby:								
Revize:			Datum:			Podpis:			Datum:					
000			30.06.2022			Poslední: Definitivní srovnávací dokumentace			Kontrolní: Ing. Jiří Pelc					
Stavebník/Investor:			Správa železnic, státní organizace						SPRÁVA ŽELEZNIC					
Adresa:			Dlaždičská 1003/7, 110 00 Praha 1											
Zástupce investora:			Stavění správa východ											
Adresy:			Nerudova 1, 779 00 Olomouc											
Zhotovitel díla:			SUDOP BRNO, spol. s r.o.						SUDOP BRNO					
Adresa:			Kunovicova 26, 611 36 Brno											
Kontakt:			T: +420 972 625 804 E: sudop@sudop-brno.cz											
Zhotovitel objektu:			KOLEJCONSULT & servis, spol. s r.o.						KOLEJ CONSULT & SERVIS					
Adresa:			Křenova 35, 602 00 Brno											
Kontakt:			T: +420 543 254 144 E: info@kcas.cz											
Hlavní projektant (HIP):			Ing. Jiří Pelc			Specialista: Ing. Ladislav Mlnář, CSC								
Název stavby/akce:			Rekonstrukce žst. Víkov u Tišnova			Označení investorů:			S621600244					
									21043-01-0522					
Název části:			Nástupiště			Označení části:			D.2.1.2					
Název objektu/dílčí části:			Vikov-Osová, nástupiště			Označení objektu/komplexu:			SO 01-12-02					
Název přílohy:			Vzorový příčný řez			Číslo přílohy:			2.201					
Název dílčí části přílohy:			Rez v km 49,900			Stupeň dokumentace:			PDPS					
Spisová příloha projektant:			Zpracovatelské přílohy:			Měřítko:			1:50					
Ing. Ladislav Mlnář, CSC:			Ing. Jaroslav Louma			Formáty:			12 X A4					
Kraj:			Katastrální území:			TUDU:			2031 G1					
Vysočina			Osová			Směrnici datů zpracování:			30.06.2022					
Úroveň / stavba / akce			Objekt / část objektu / část			Objekt			Příloha			Příloha		
Projevy pro další informace			-			-			-			-		