
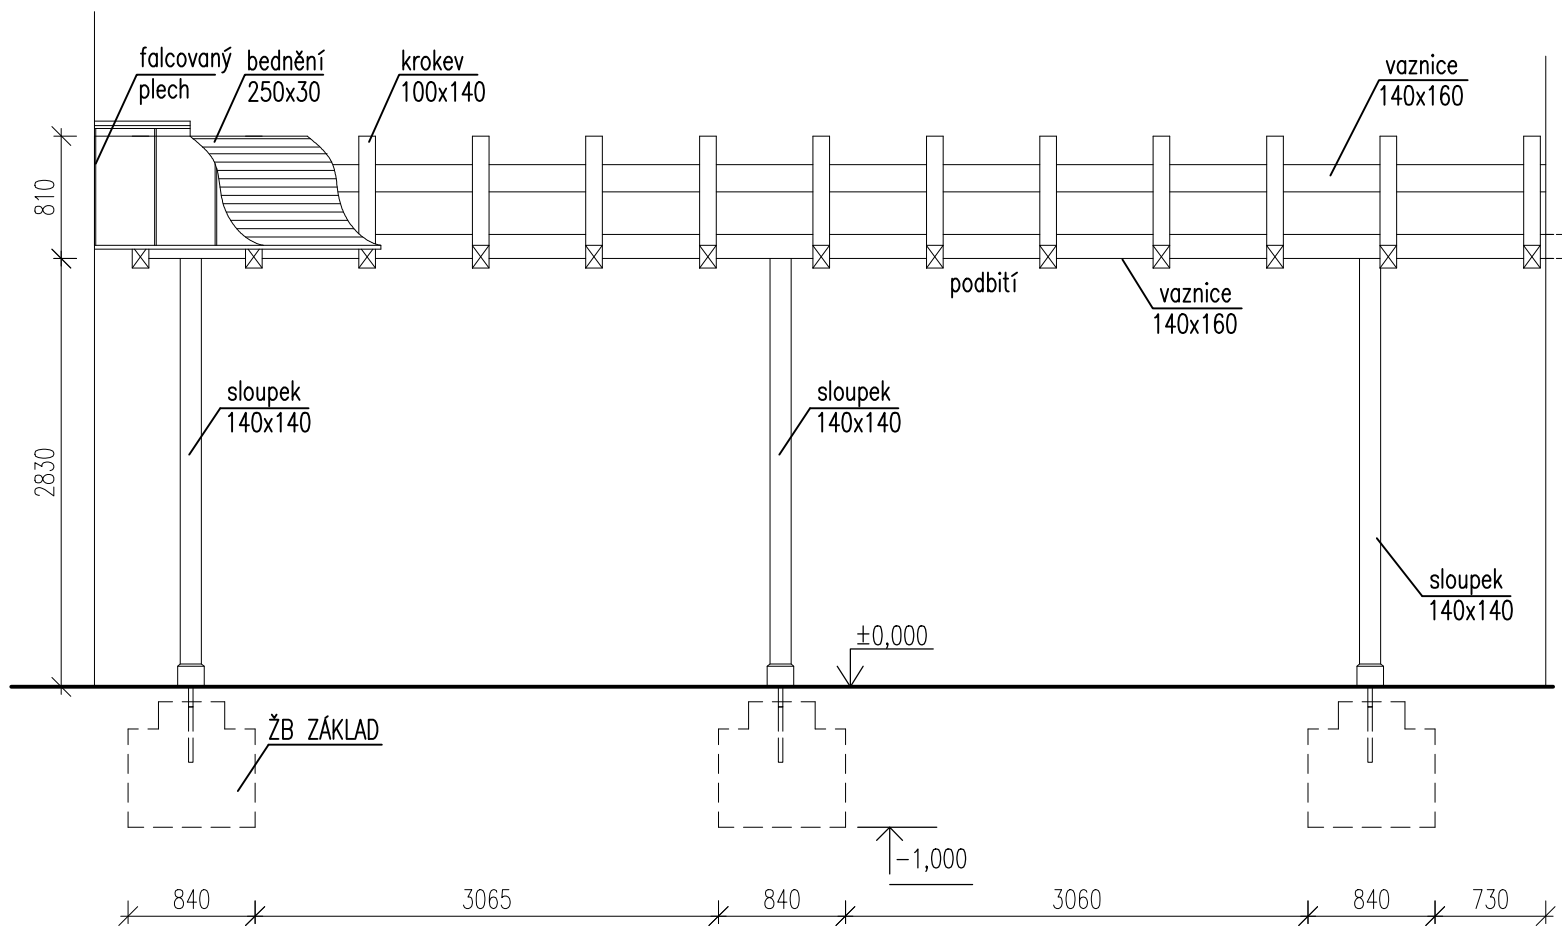
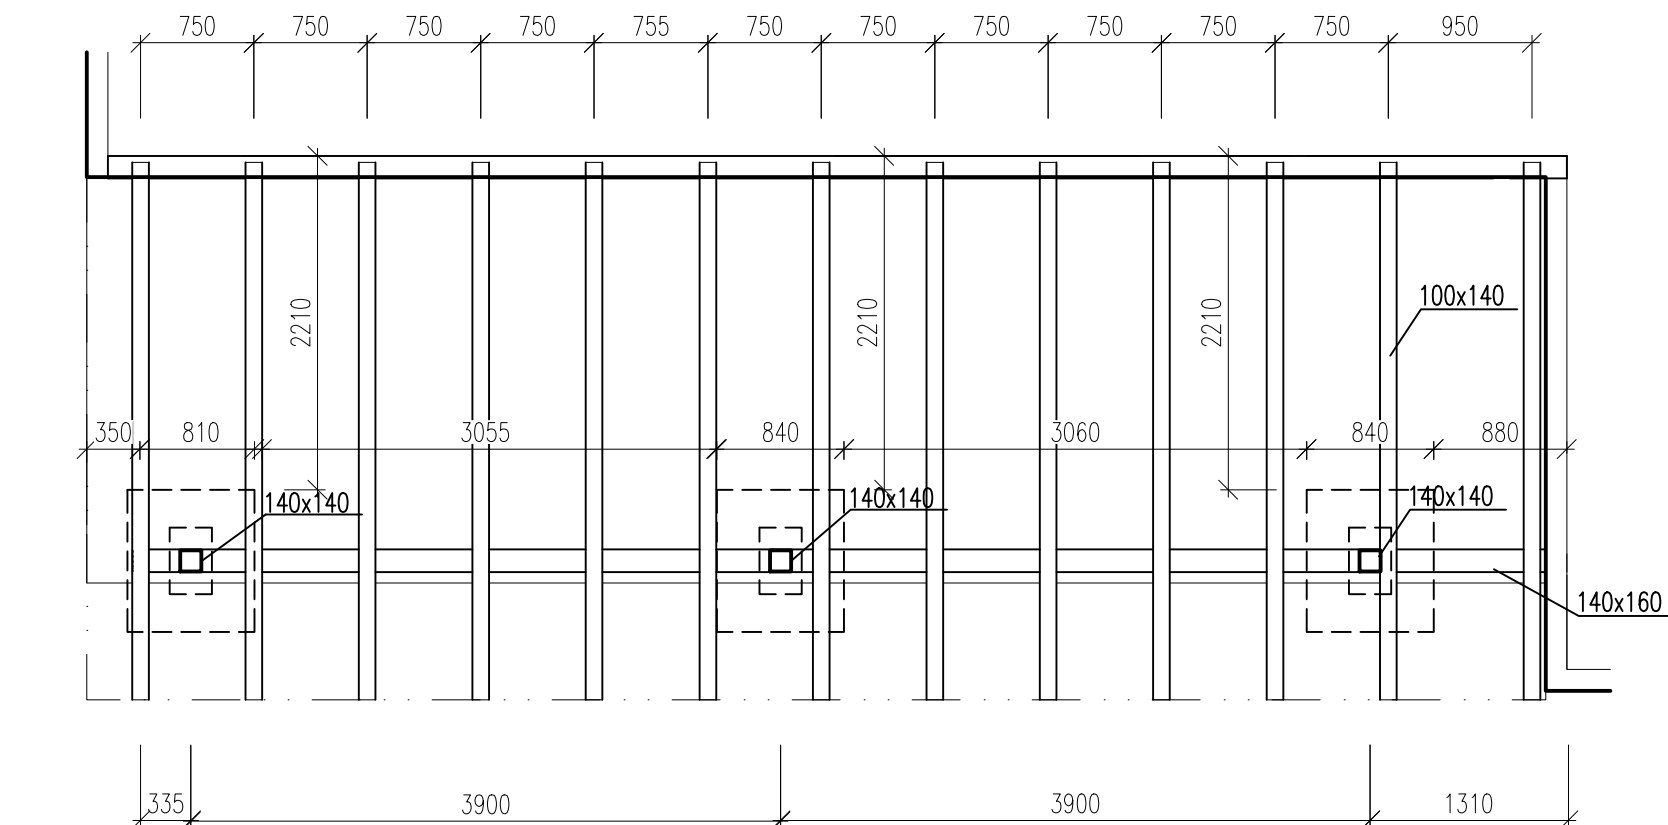


Všechny krokve budou mít ozdobné zhlaví viz výkres 115 – DETAIL STŘEŠNÍ PŘESAHA

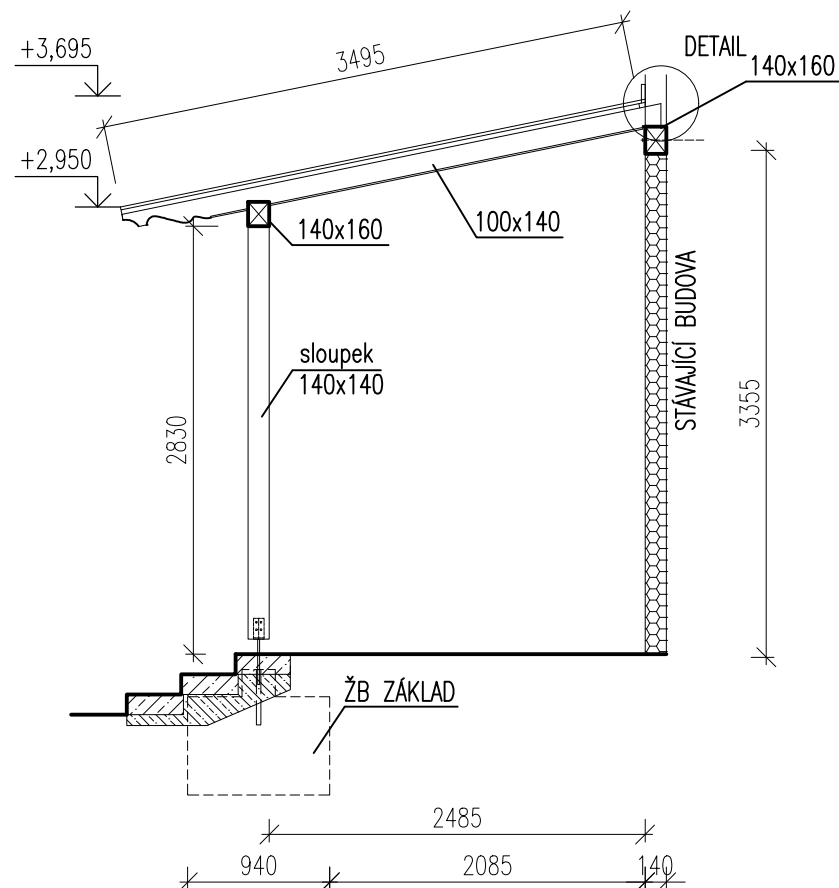

EVROPSKÁ UNIE  
Evropské strukturální a investiční fondy  
Operační program Doprava

Ministerstvo dopravy  
Státní fond dopravní infrastruktury

Orientační schéma:

Razítko oprávněné osoby:

Revize:	Datum:	Popis:	Kontroloval:
[000]	20.08.2021	Definitivní odevzdání dokumentace	Ing. Jiří Tomek

Stavebník/Investor: Adresa:	Správa železnic, státní organizace Dlážděná 1003/7, 110 00 Praha 1	<div>SPRÁVA ŽELEZNIC</div>
Zástupce investora:	Stavební správa východ	
Adresa:	Nerudova 1, 779 00 Olomouc	

Zhotovitel stavby:	SAGASTA s.r.o.			
Adresa:	Novodvorská 1010/14, 142 00, Praha 4 - Lhotka			
Kontakt:	T: +420 261 344 100 E: info@sagasta.cz			
Zhotovitel objektu:				
Adresa:				
Kontakt:	T:			
	E:			
Hlavní projektant (HIP): Ing. Jan Pospíšil	Specialista:	Odpovědný projektant: Ing.arch Vítězslav Glomb	Zpracovatel: Ing. Zdeněk Král	

Název stavby/akce:	Rekonstrukce výpravní budovy v ŽST Senice na Hané		Označení (S-kód): S632000098
			Zakázka: 120 092
Název části:	Pozemní stavební objekty výpravních budov a zastávek	Označení části: D.2.2.1	
Název objektu:	VB Senice na Hané - Architektonicko stavební řešení		Číslo objektu/komplexu: SO 86-71-86.01
Název přílohy:	PŘÍSTŘEŠEK NAD VCHODEM		Číslo přílohy: 2      113
Název dílčí části přílohy:			Paré:
Kraj: Olomoucký	Katastrální území: Senice na Hané [747459]	TUDU: 2211H1	
Dokumentace:			
Stupeň dokumentace: PDPS	Datum zpracování: 08/2021	Formáty: 3xA4	Měřítko:

S-kód: 5 | 6 | 3 | 2 | 0 | 0 | 0 | 0 | 9 | 8 | - | P | D | P | S | - | D | 2 | 2 | 0 | 1 | - | S | O | 8 | 6 | 7 | 1 | 8 | 6 | - | 0 | 1 | - | 2 | - | 1 | 1 | 3 | - | X | X | X |

Stupeň dokumentace: Část: Objekt: Podobjekt: Příloha: Revize:

(Prostor pro další informace)