
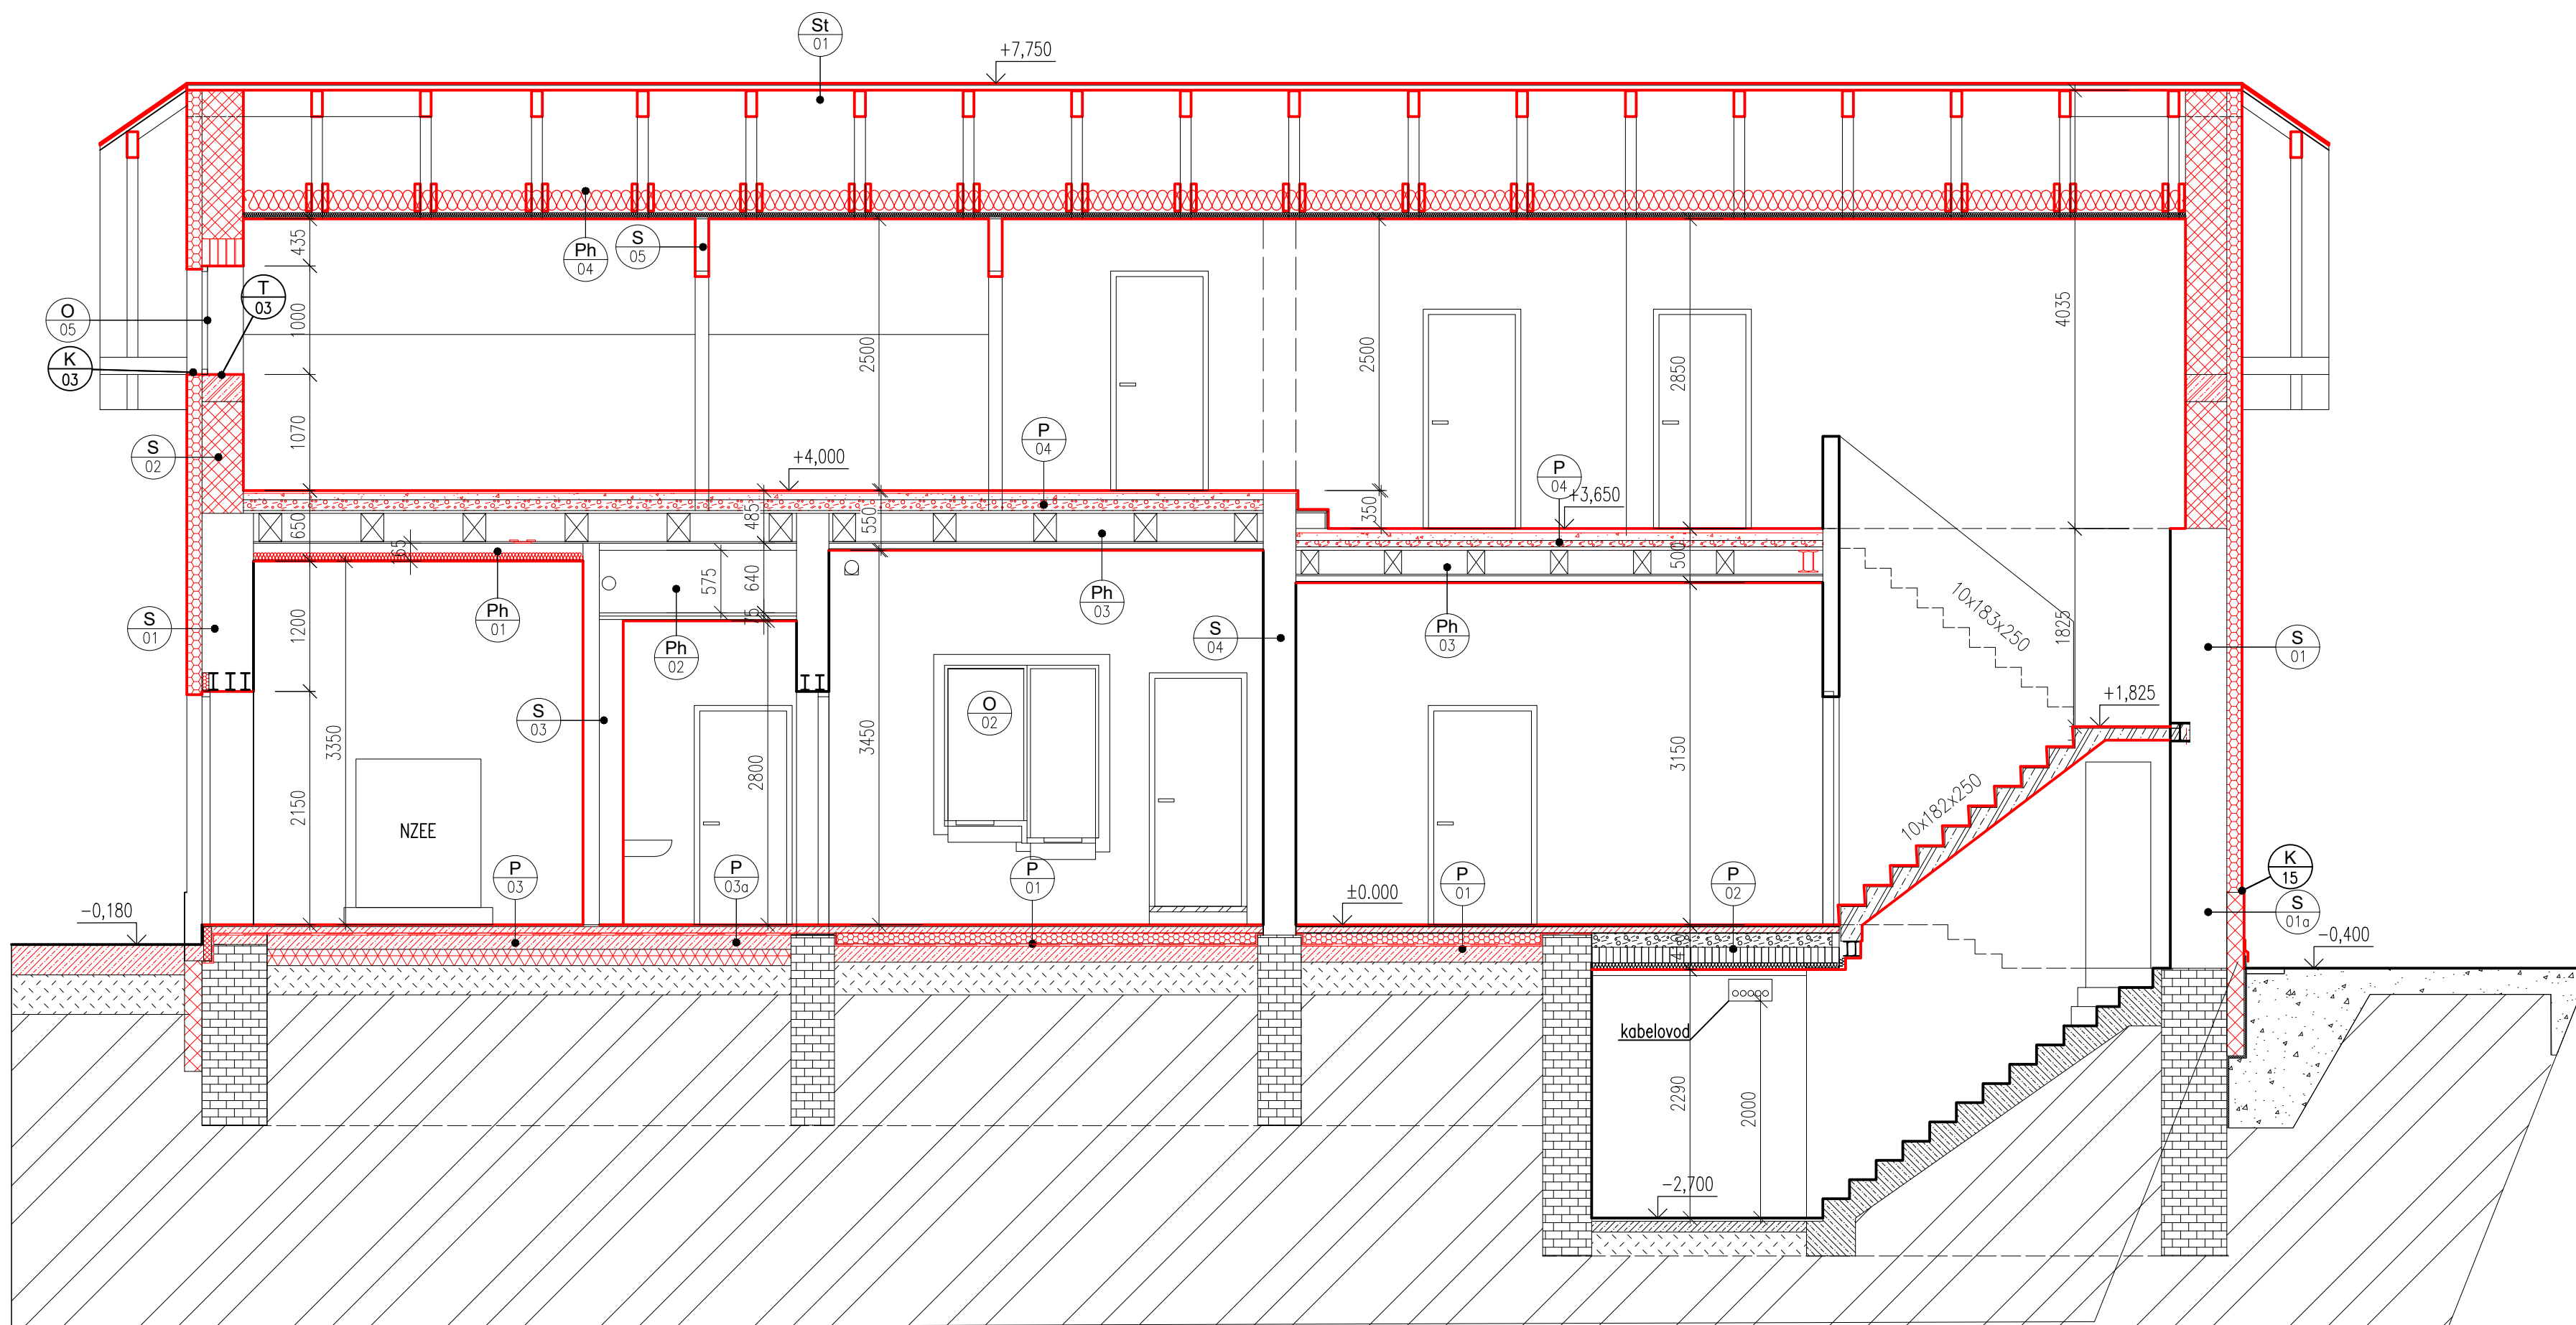
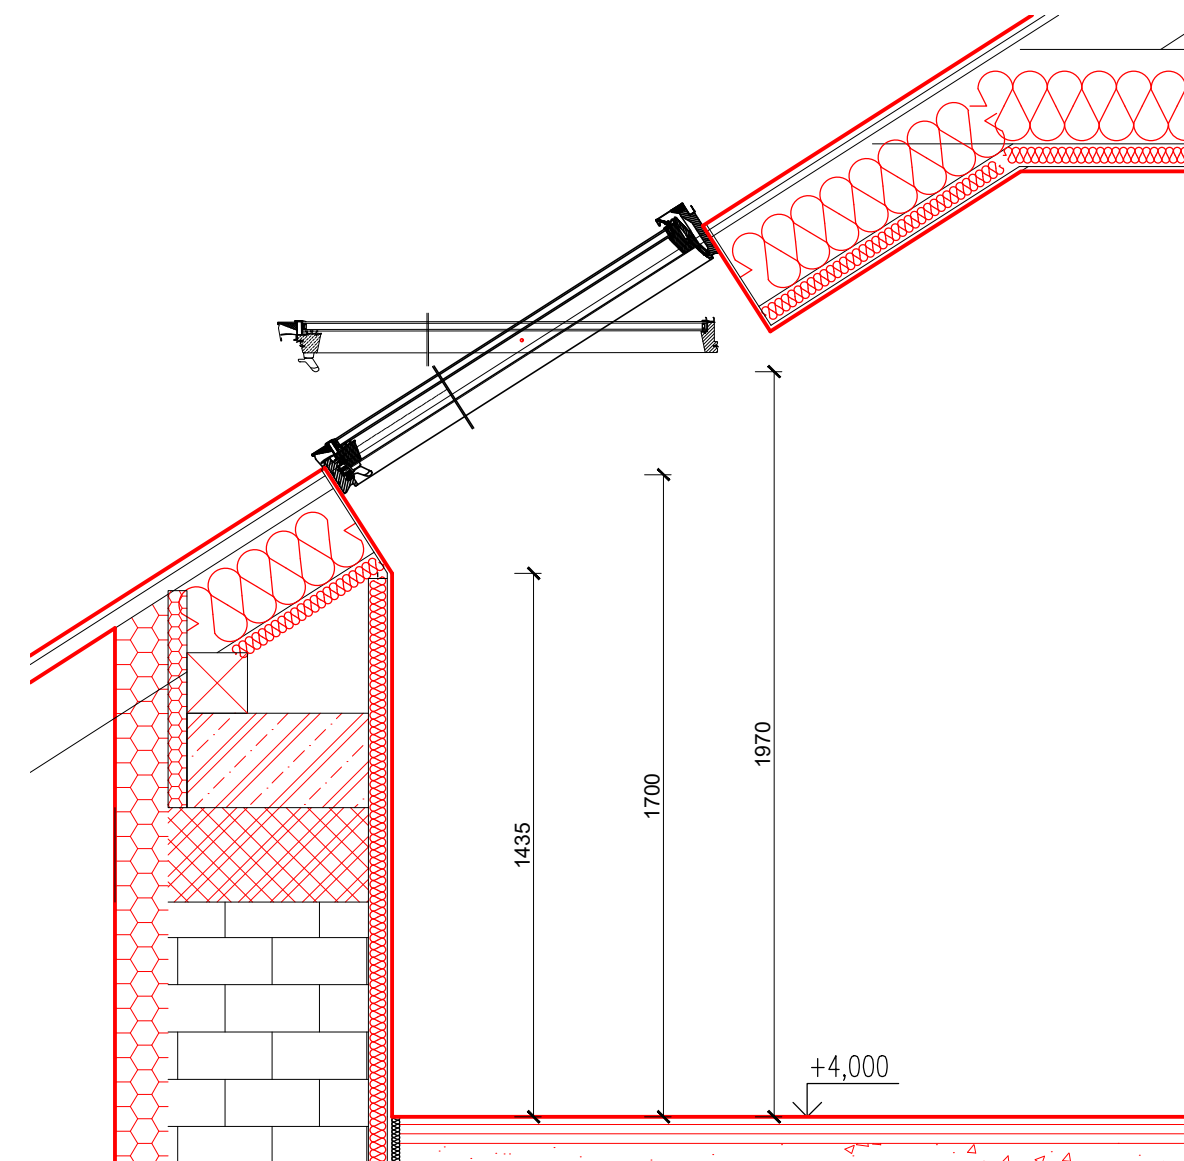


ŘEZ A-A

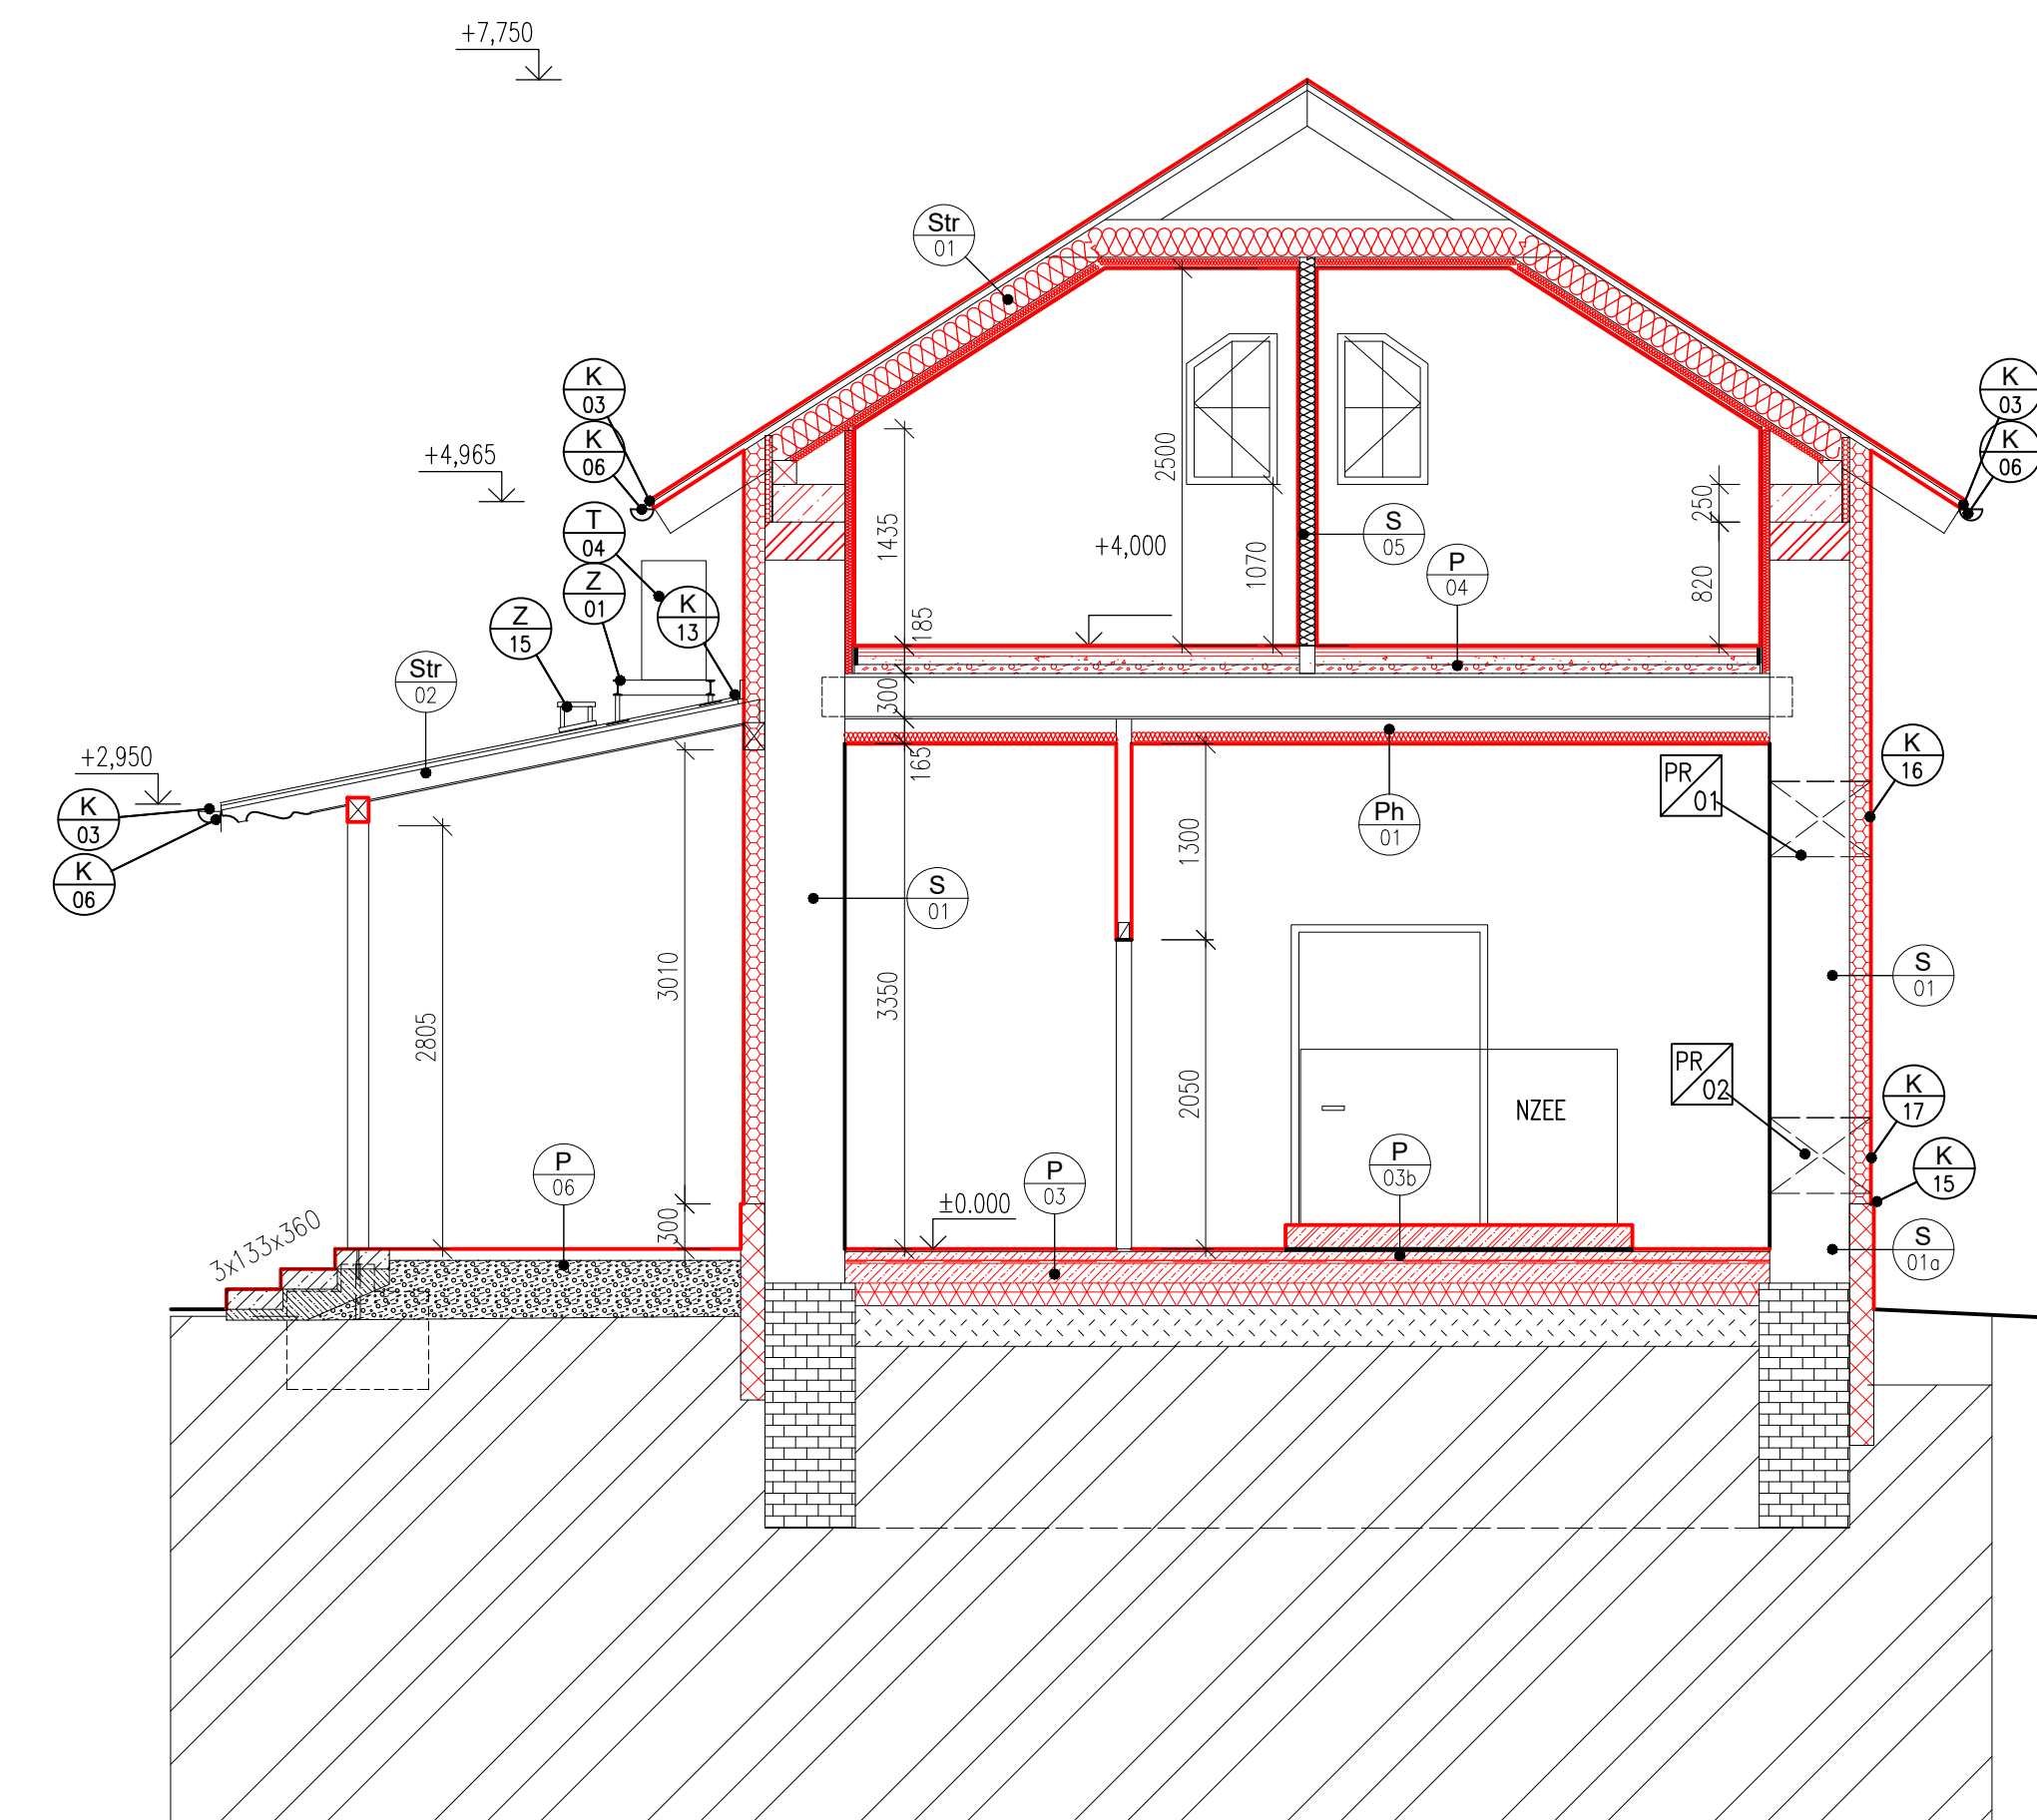

- VŠECHNY VÝPISY KONSTRUKCÍ A SKLADEB JSOU V SAMOSTATNÝCH PŘÍLOHÁCH DOKUMENTACE.

ŘEZ B-B

[illegible]