



EVROPSKÁ UNIE
Evropské strukturální a investiční fondy
Operační program Doprava

Ministerstvo dopravy
Státní fond dopravní
infrastruktury




Orientační schéma:


Razítko oprávněné osoby:


Podpis:


Datum:

Revize:	Datum:	Popis:	Kontroloval:
000	20.8.2021	Definitivní odevzdání dokumentace	Ing. Jiří Tomek

Stavebník/Investor:	Správa železnic, státní organizace	
Adresa:	Dlážděná 1003/7, 110 00 Praha 1	
Zástupce investora:	Stavební správa východ	
Adresa:	Nerudova 1, 779 00 Olomouc	

Zhotovitel stavby:	SAGASTA s.r.o.	
Adresa:	Novodvorská 1010/14, 142 00, Praha 4 - Lhotka	
Kontakt:	T: +420 261 344 100 E: info@sagasta.cz	

Zhotovitel objektu:	MPS Projektová, s.r.o.	
Adresa:	Korunní 2569/108, 101 00 Praha	
Kontakt:	T: 725 850 279; 605 851 797 E: martin.garba@seznam.cz; votocek.p@seznam.cz	

Hlavní projektant (HIP):	Specialista:	Odpovědný projektant:	Zpracovatel:
Ing. Jan Pospíšil	Mgr. Martin Garba, Petr Votoček 	Ing.arch. Vítězslav Glomb	Ing. Zdeněk Král


Název stavby/akce:	Rekonstrukce výpravní budovy ŽST Senice na Hané			Označení (S-kód): S 6320000098
Název části:	Pozemní stavební objekty výpravních budov a zastávek			Zakázka: 120 092
Název objektu:	VB Senice na Hané - SILNOPROUDÉ ROZVODY			Označení části: D.2.2.1
Název přílohy:	Rozvaděč RZS1			Číslo objektu/komplexu: SO 86-71-86.04
Název dílčí části přílohy:				Číslo přílohy: 2 404
Kraj:	Katastrální území:	TUDU:	Paré:	
Olomoucký	Senice na Hané [747459]	2211H1		
Dokumentace:				
Stupeň dokumentace:	Datum zpracování:	Formáty:	Měřítko:	
PDPS	08/2021	4xA4		

S-kód:	Stupeň dokumentace:	Část:	Objekt:	Podobjekt:	Příloha:	Revize:
S 6 3 2 0 0 0 0 9 8	P D P S	D 2 2 0 1	S 0 8 6 7 1 8 6	0 4	2	4 0 4


[Prostor pro další informace]

RZS1
m.č.OP03
L1,L2,L3

3+NPE 50Hz, 400/230V, TN-C-S; Pi=24,5kW ;Ik=5,2kA

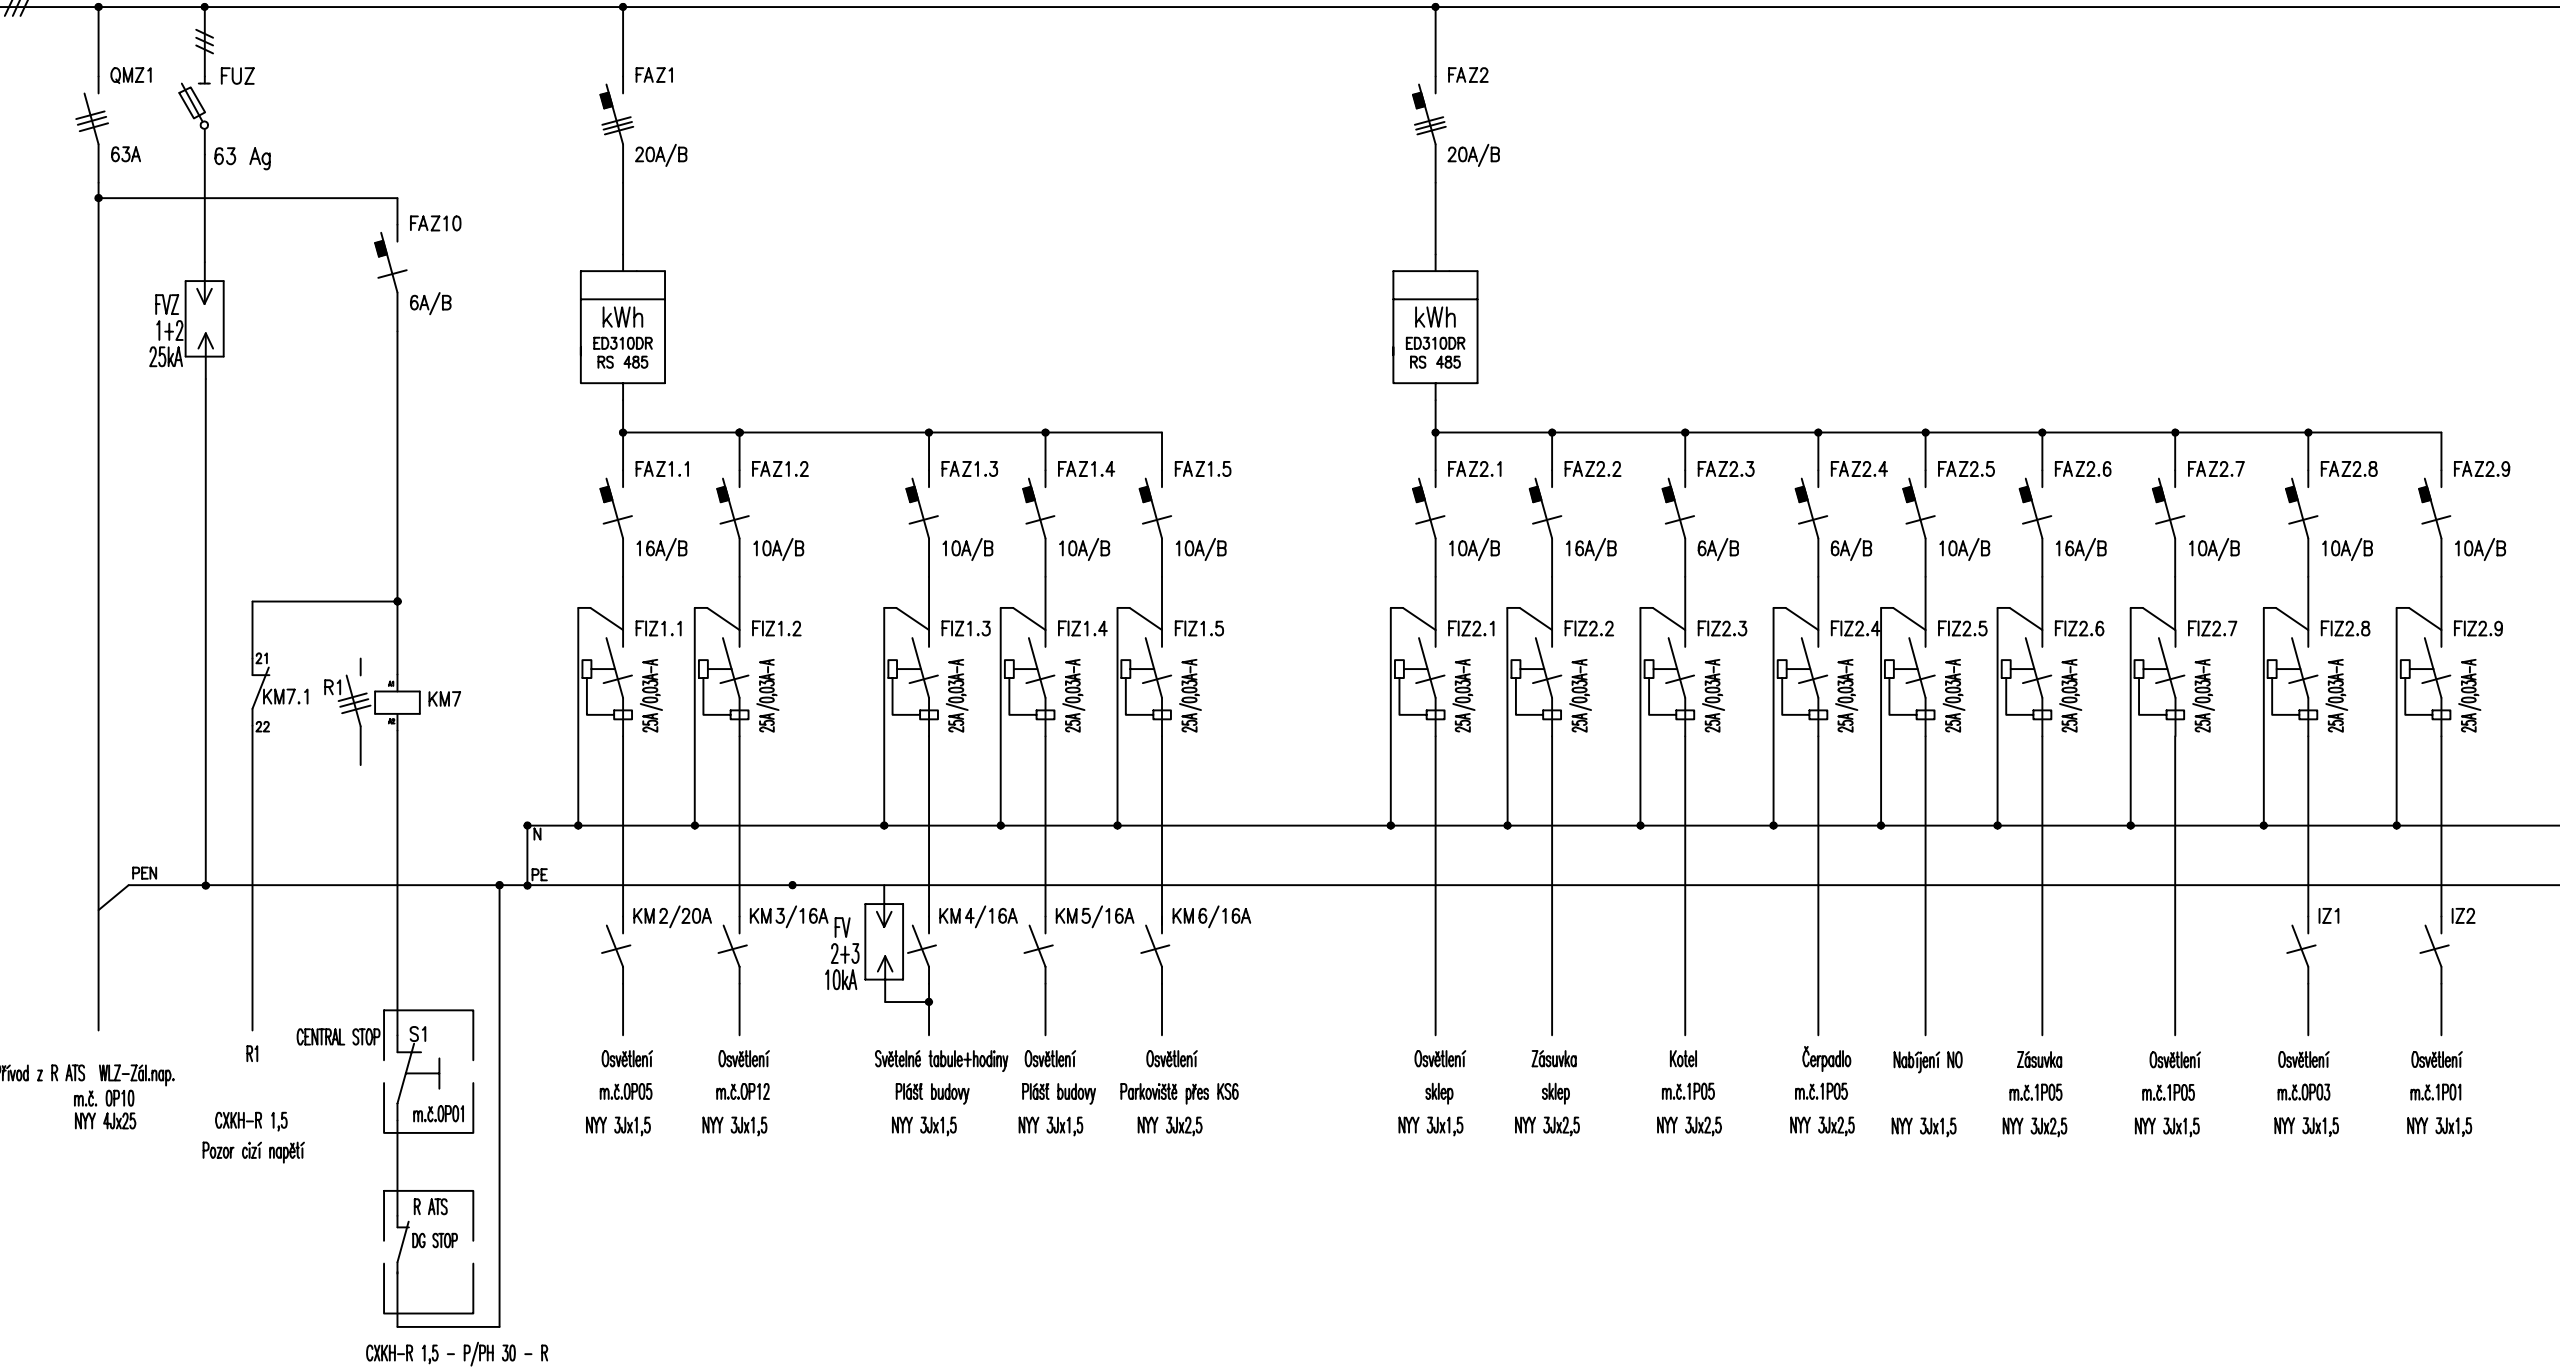

VYPRACOVAL : GARBA	DATUM: 04/2021
NÁZEV AKCE: REKONSTRUKCE VB ŽST SENICE NA HANÉ	LIST Č: 1/2
NÁZEV VÝKRESU: Rozvaděč RZS1	

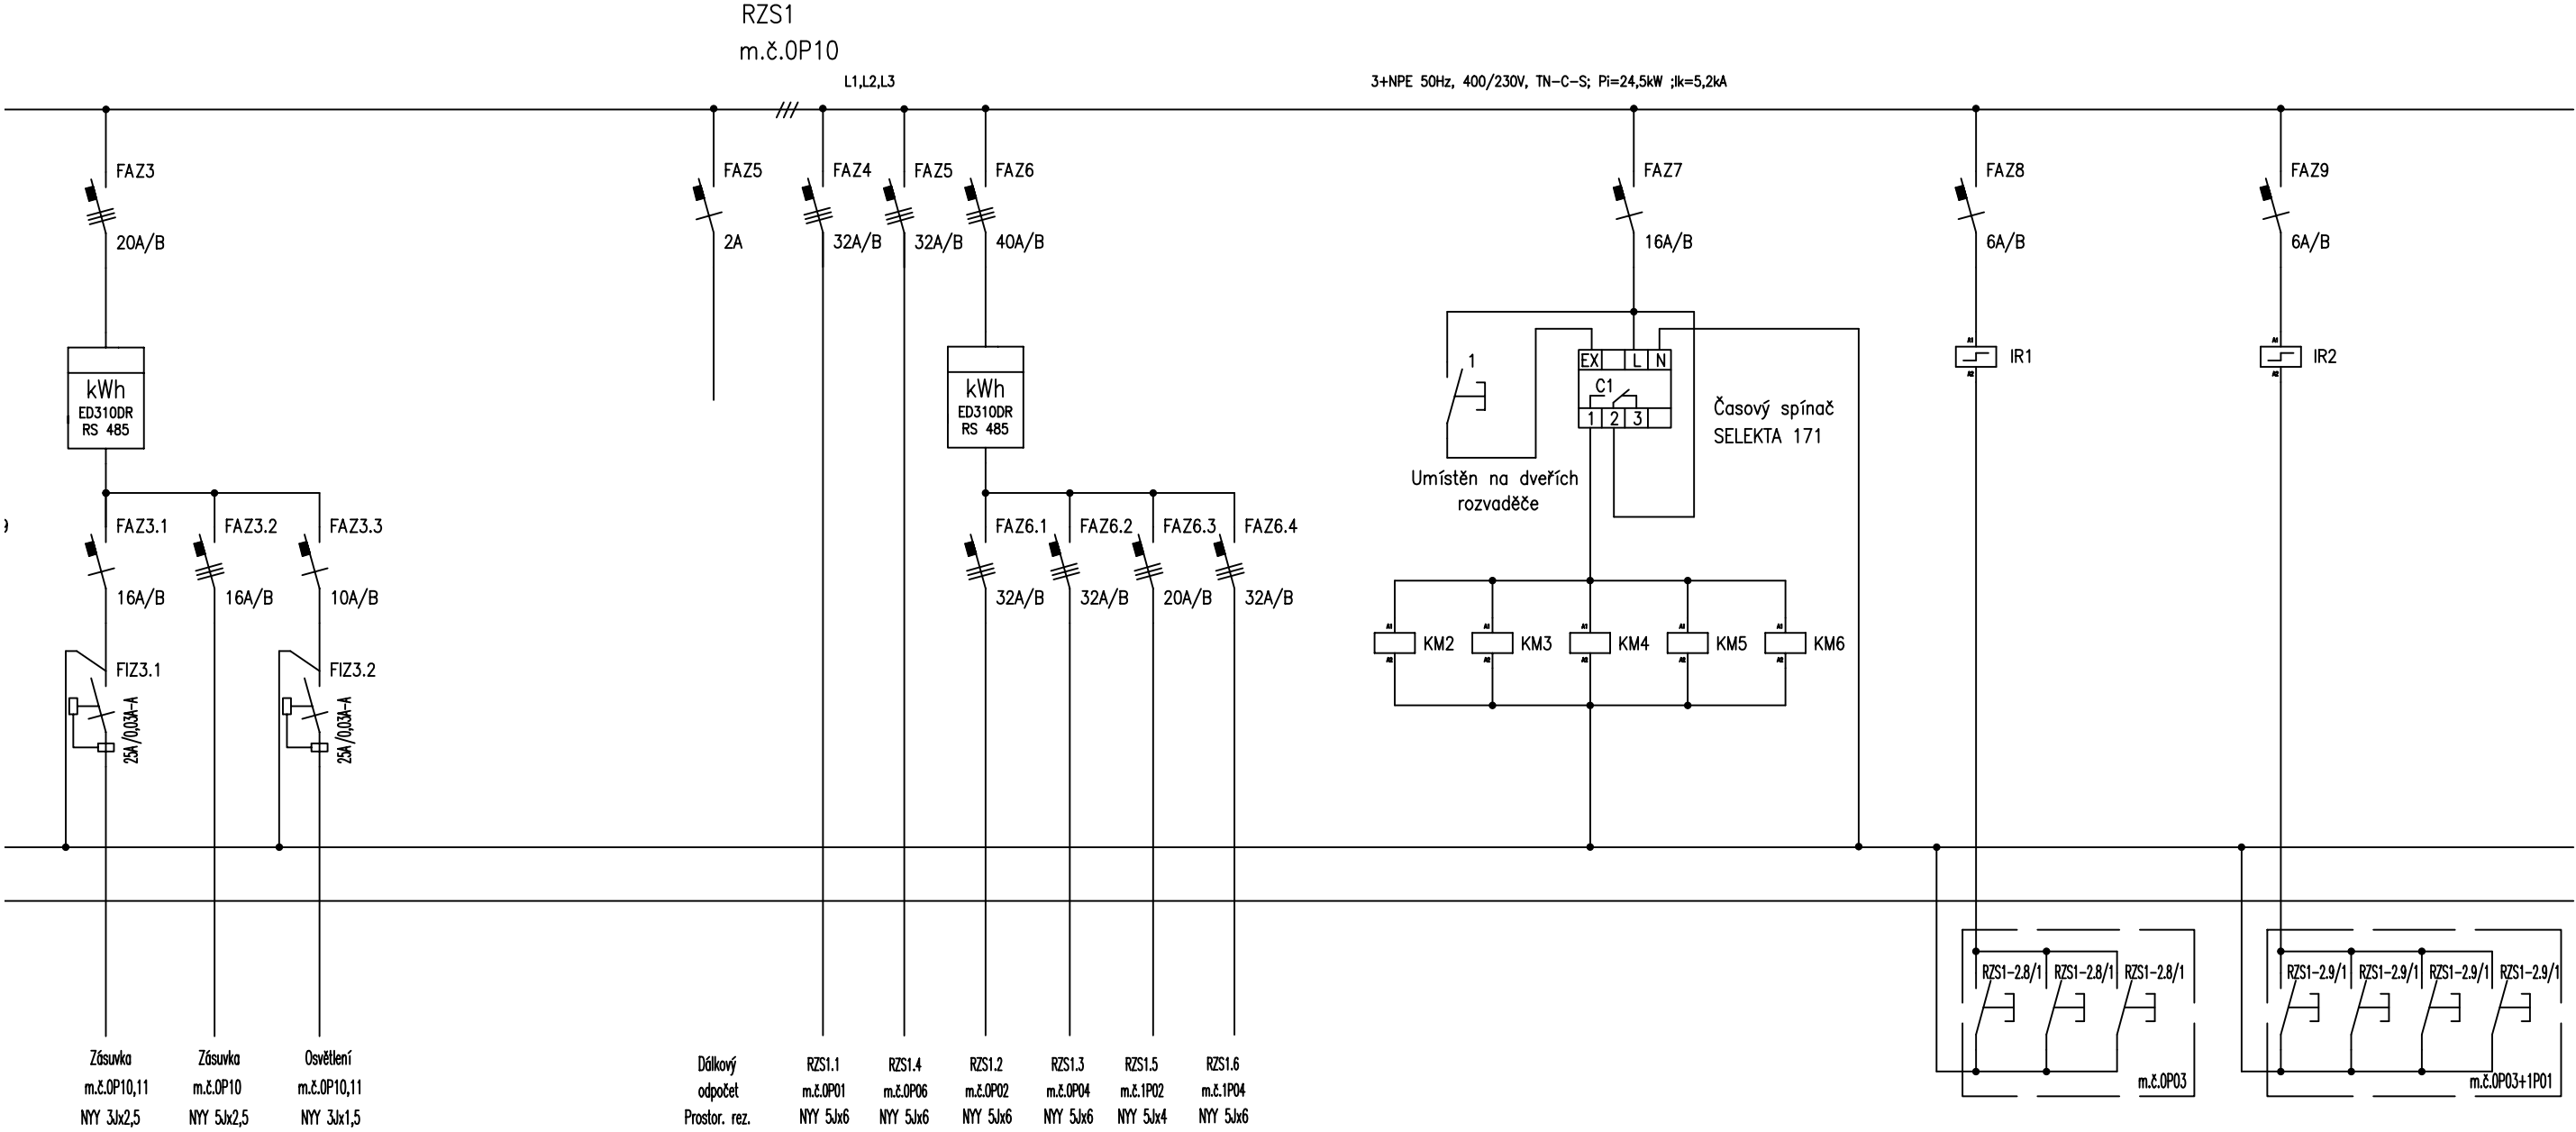

VYPRACOVAL : GARBA	DATUM: 04/2021
NÁZEV AKCE: REKONSTRUKCE VB ŽST SENICE NA HANÉ	LIST Č: 2/2
NÁZEV VÝKRESU: Rozvaděč RZS1	