








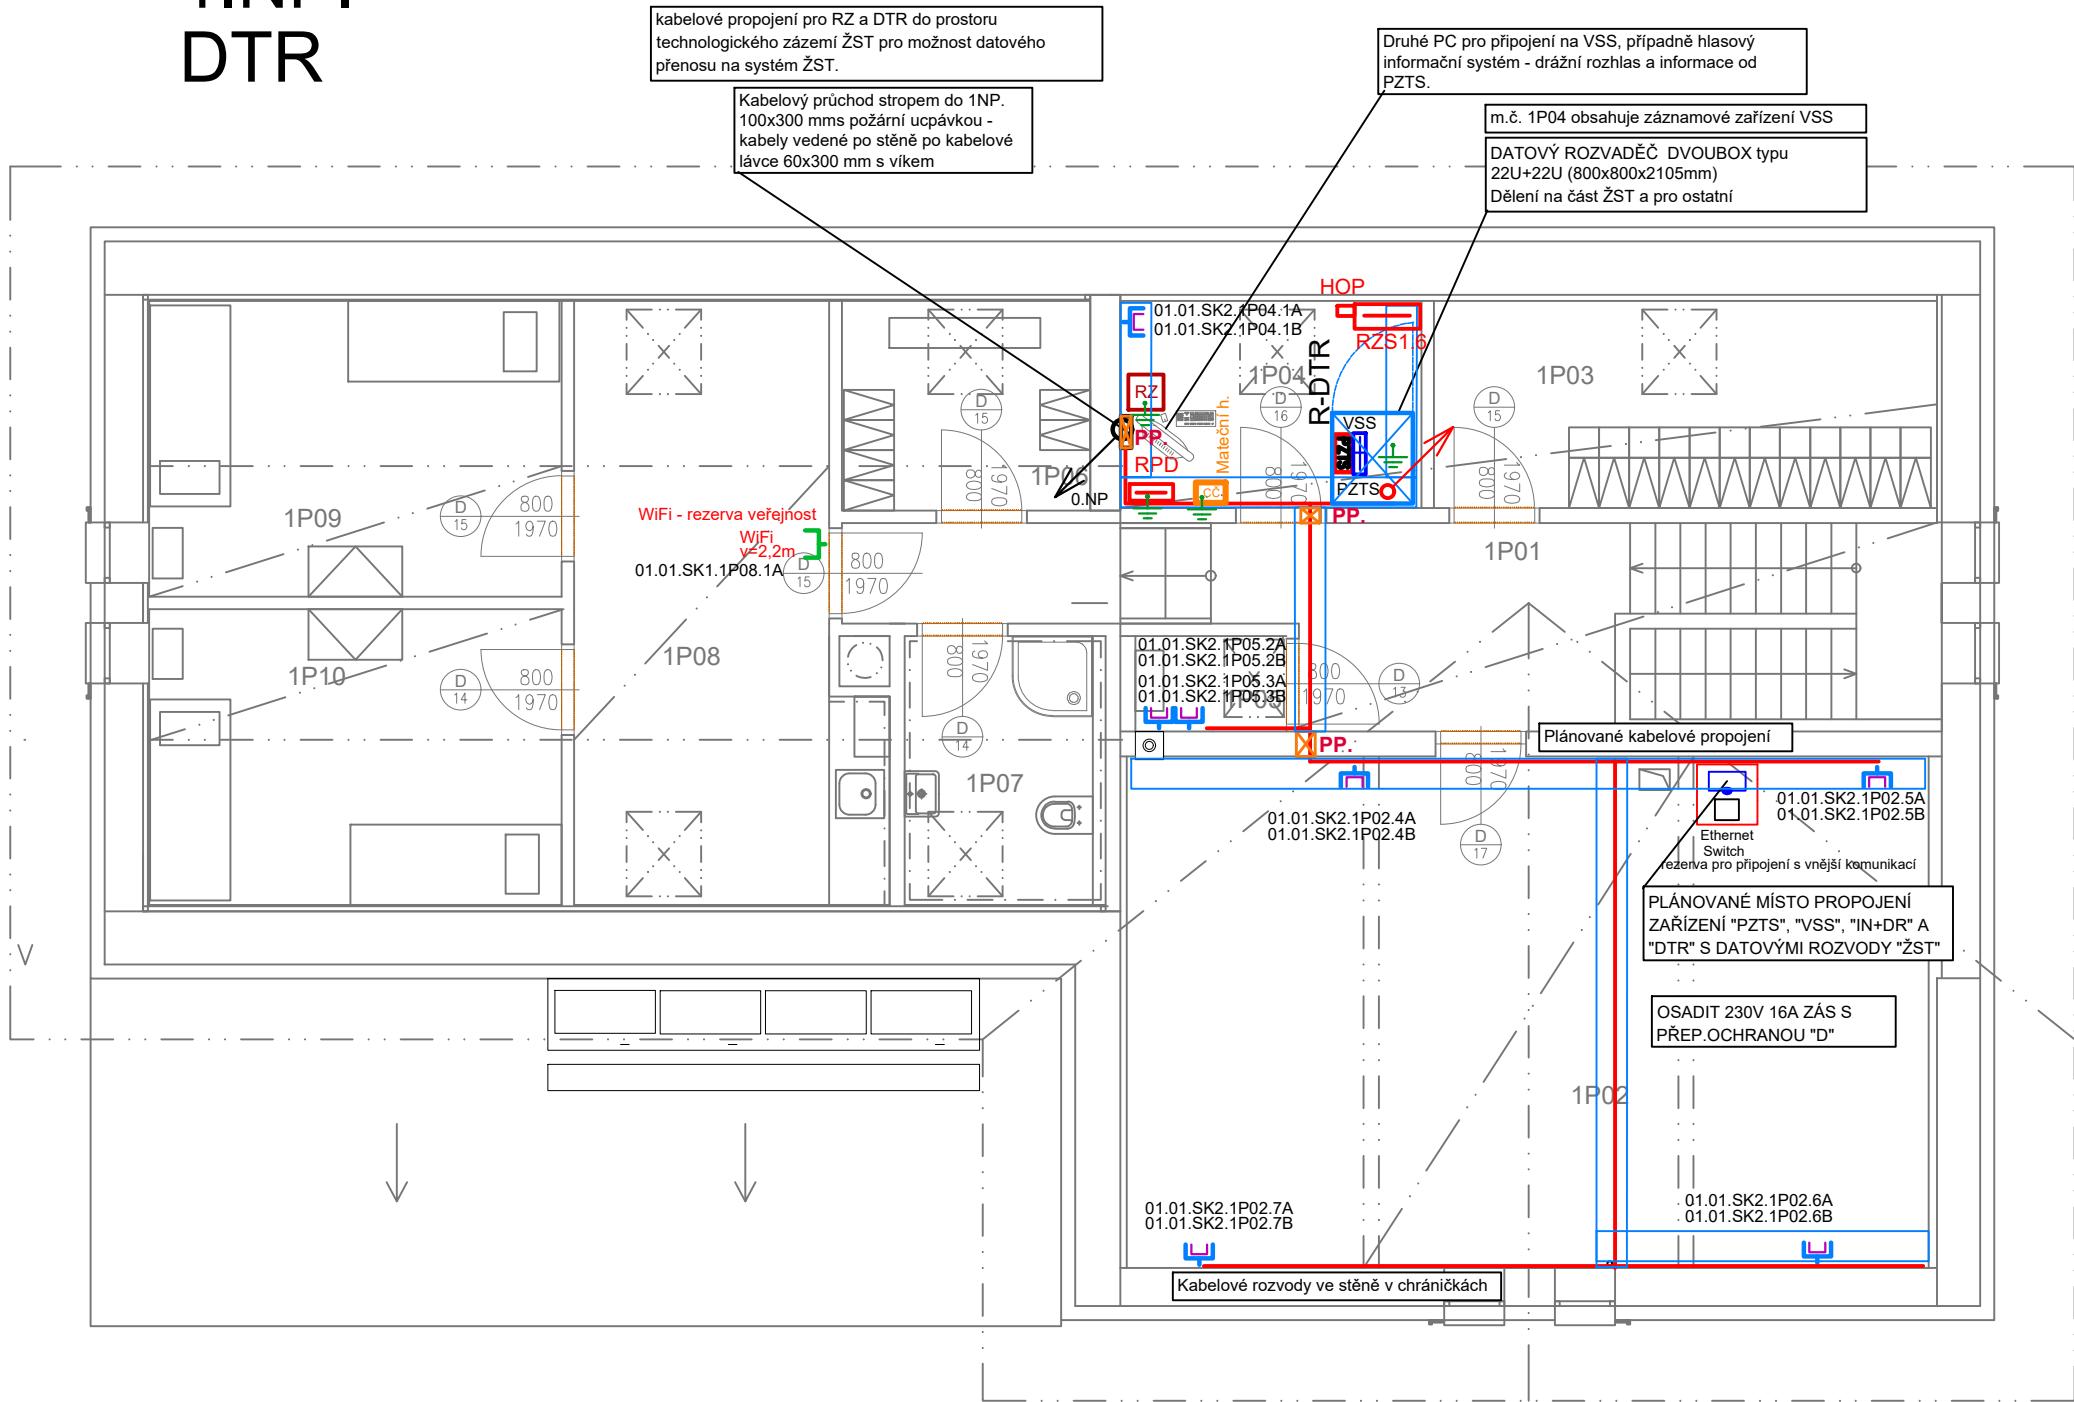

1.NP.  
DTR



LEGENDA ÚČELU MÍSTNOSTÍ:

Č.M.	ÚČEL MÍSTNOSTI
1P01	CHODBA + SCHODIŠTĚ
1P02	TECHNOLOGICKÁ MÍSTNOST
1P03	ŠATNY SŽ
1P04	Slaboproudé technologie
1P05	KOTELNA
1P06	ŠATNA DOPRAVCE
1P07	WC-KOUPELNA
1P08	DENNÍ MÍSTNOST
1P09	ODPOČÍVÁRNA DOPRAVCE
1P10	ODPOČÍVÁRNA SŽ

LEGENDA ZNAČEK "DTR":

-  DATOVÝ ROZVADĚČ - VŠEOBECNÁ ZNAČKA
-  SK 2 DATOVÁ ZÁSUVKVA ROZVODŮ "DTR" PRO ŽST
-  SK 1 DATOVÁ ZÁSUVKVA ROZVODŮ "DTR" PRO OSTATNÍ - BUDOVA
-  ROZVADĚČ NN - VŠEOBECNÁ ZNAČKA
-  KOMPLETNÍ ROZHLASOVÁ ÚSTŘEDNA "RZ"
-  PŘENOSOVÉ ZAŘÍZENÍ "VSS" "POE" - PŘEVODNÍK
-  HLAVNÍ (MATEČNÍ) HODINY CENTRÁLNÍHO ČASU "CČ" - ŽST
-  PRŮCHODKA S POŽÁRNÍ ODOLNOSTÍ



EVROPSKÁ UNIE  
Evropské strukturální a investiční fondy  
Operační program Doprava

Ministerstvo dopravy

Státní fond dopravní  
infrastruktury





Orientační schéma:

Razítko oprávněné osoby:

Podpis: Datum:

Revize:	Datum:	Popis:	Kontroloval:
000	20.8.2021	Definitivní odevzdání dokumentace	Ing. Jiří Tomek

Stavebník/Investor:	<b>Správa železnic, státní organizace</b>	
Adresa:	Dlážděná 1003/7, 110 00 Praha 1	
Zástupce investora:	Stavební správa východ	
Adresa:	Nerudova 1, 779 00 Olomouc	

Zhotovitel stavby:	<b>SAGASTA s.r.o.</b>		
Adresa:	Novodvorská 1010/14, 142 00, Praha 4 - Lhotka		
Kontakt:	T: +420 261 344 100 E: info@sagasta.cz		
Zhotovitel objektu:	<b>SEAP s.r.o.</b>		
Adresa:	Na Pátku 1171, 337 01 Rokycany		
Kontakt:	T: 777 603 406 E: seap@seap.cz		
Hlavní projektant (HIP):	Specialista:	Odpovědný projektant:	Zpracovatel:
Ing. Jan Pospíšil	Jaroslav Jílek	Ing.arch. Vitězslav Glomb	Ing. Zdeněk Král

Název stavby/akce:	<b>Rekonstrukce výpravní budovy ŽST Senice na Hané</b>			Označení (S-kód): S 6320000098
Název části:	Pozemní stavební objekty výpravních budov a zastávek			Zakázka: 120 092
Název objektu:	- SLABOPROUDÉ ROZVODY			Označení části: D.2.2.1 Číslo objektu/komplexu: SO 86-71-86.05
Název přílohy:	PŮDORYS 1.NP - datové rozvody DTR			Číslo přílohy: 2 501
Název dílčí části přílohy:				Paré:
Kraj:	Katastrální území:	TUDU:		
Olomoucký	Senice na Hané [747459]	2211H1		
Dokumentace:				
Stupeň dokumentace:	Datum zpracování:	Formáty:	Měřítko:	
PDPS	08/2021	3xA4	1:75	

S-kód: 5 6 3 2 0 0 0 0 9 8 - D U S P - 2 2 0 1 - 15 0 8 6 7 1 8 6 - 0 5 - 12 - 15 0 1 - 0 0 0  
[Prostor pro další informace]

Stupeň dokumentace: Část: Objekt: Podobjekt: Příloha: Revize:

DTR 07