



VÝKRES VÝZTUŽE SCHODIŠTĚ


PUDORYS

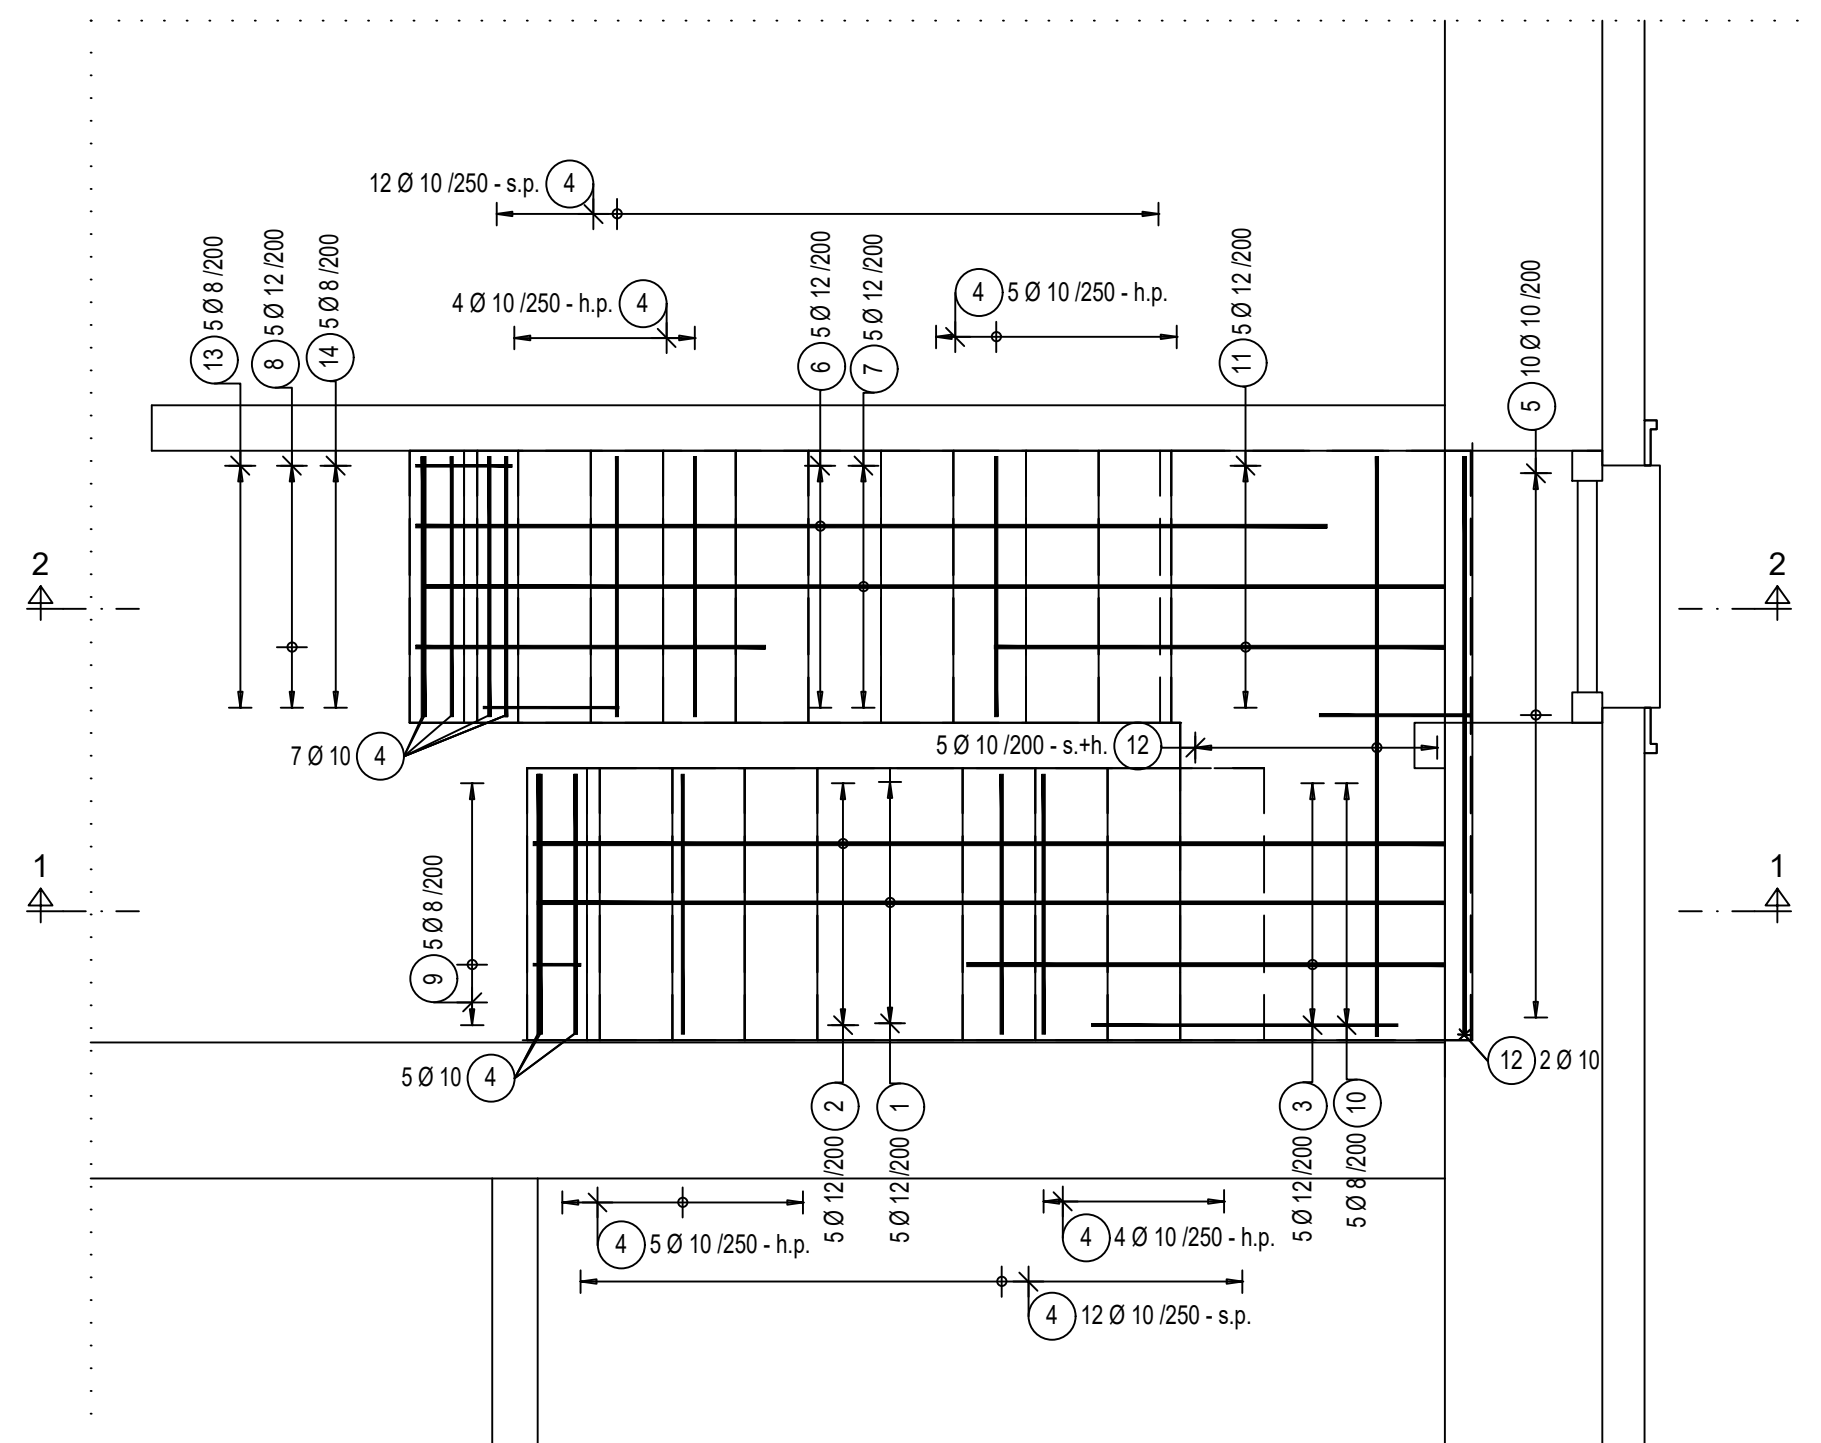

ŘEZ 2-2'

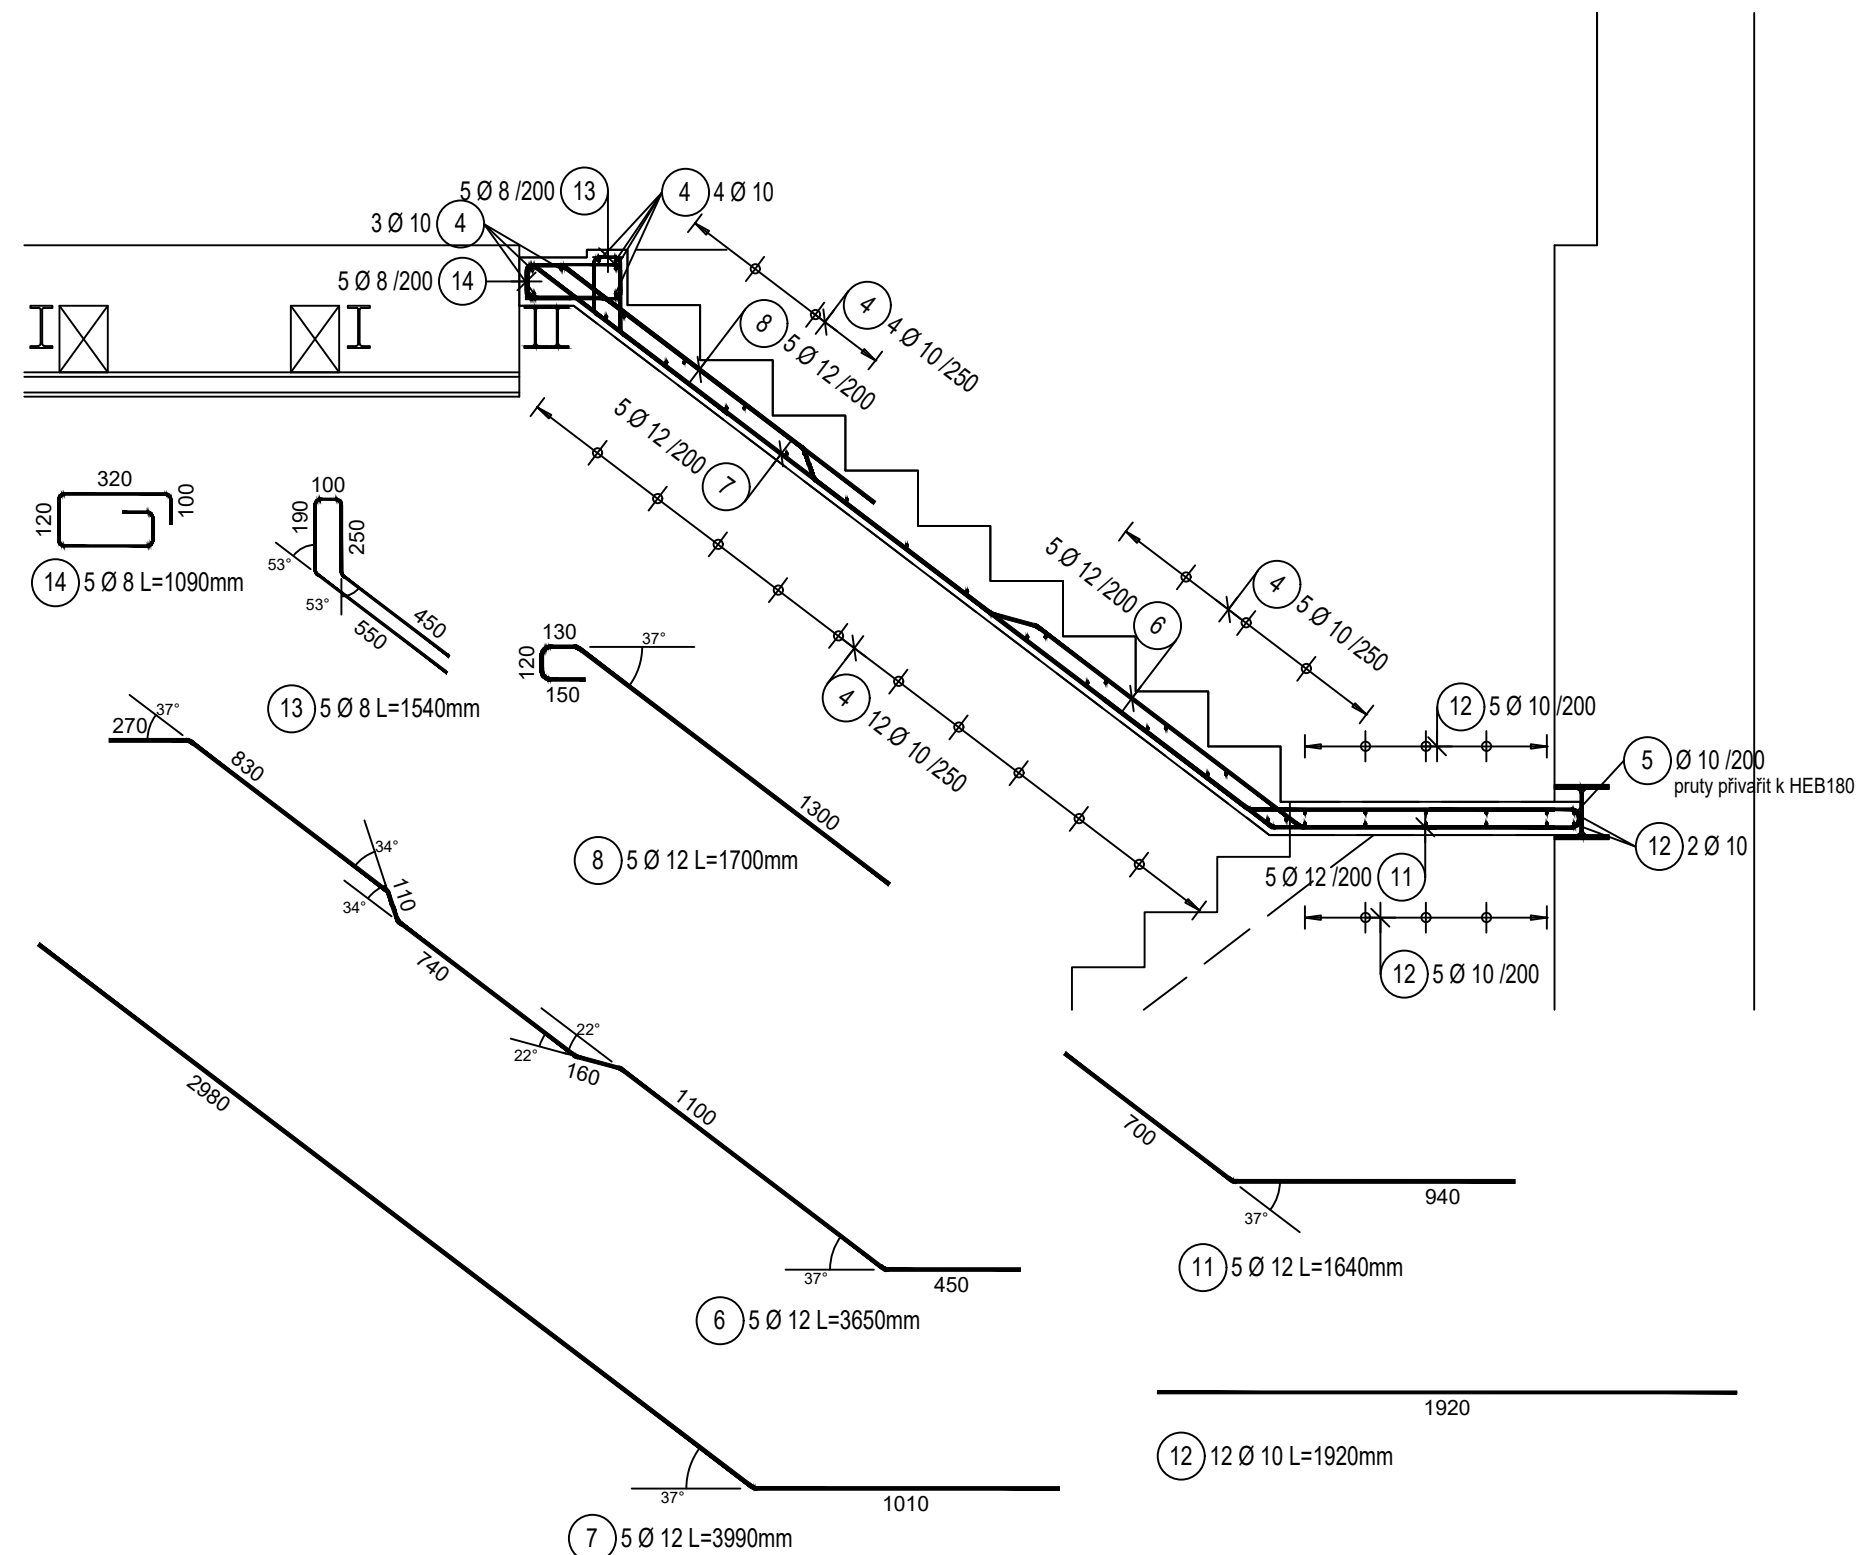

ŘEZ 1-1'

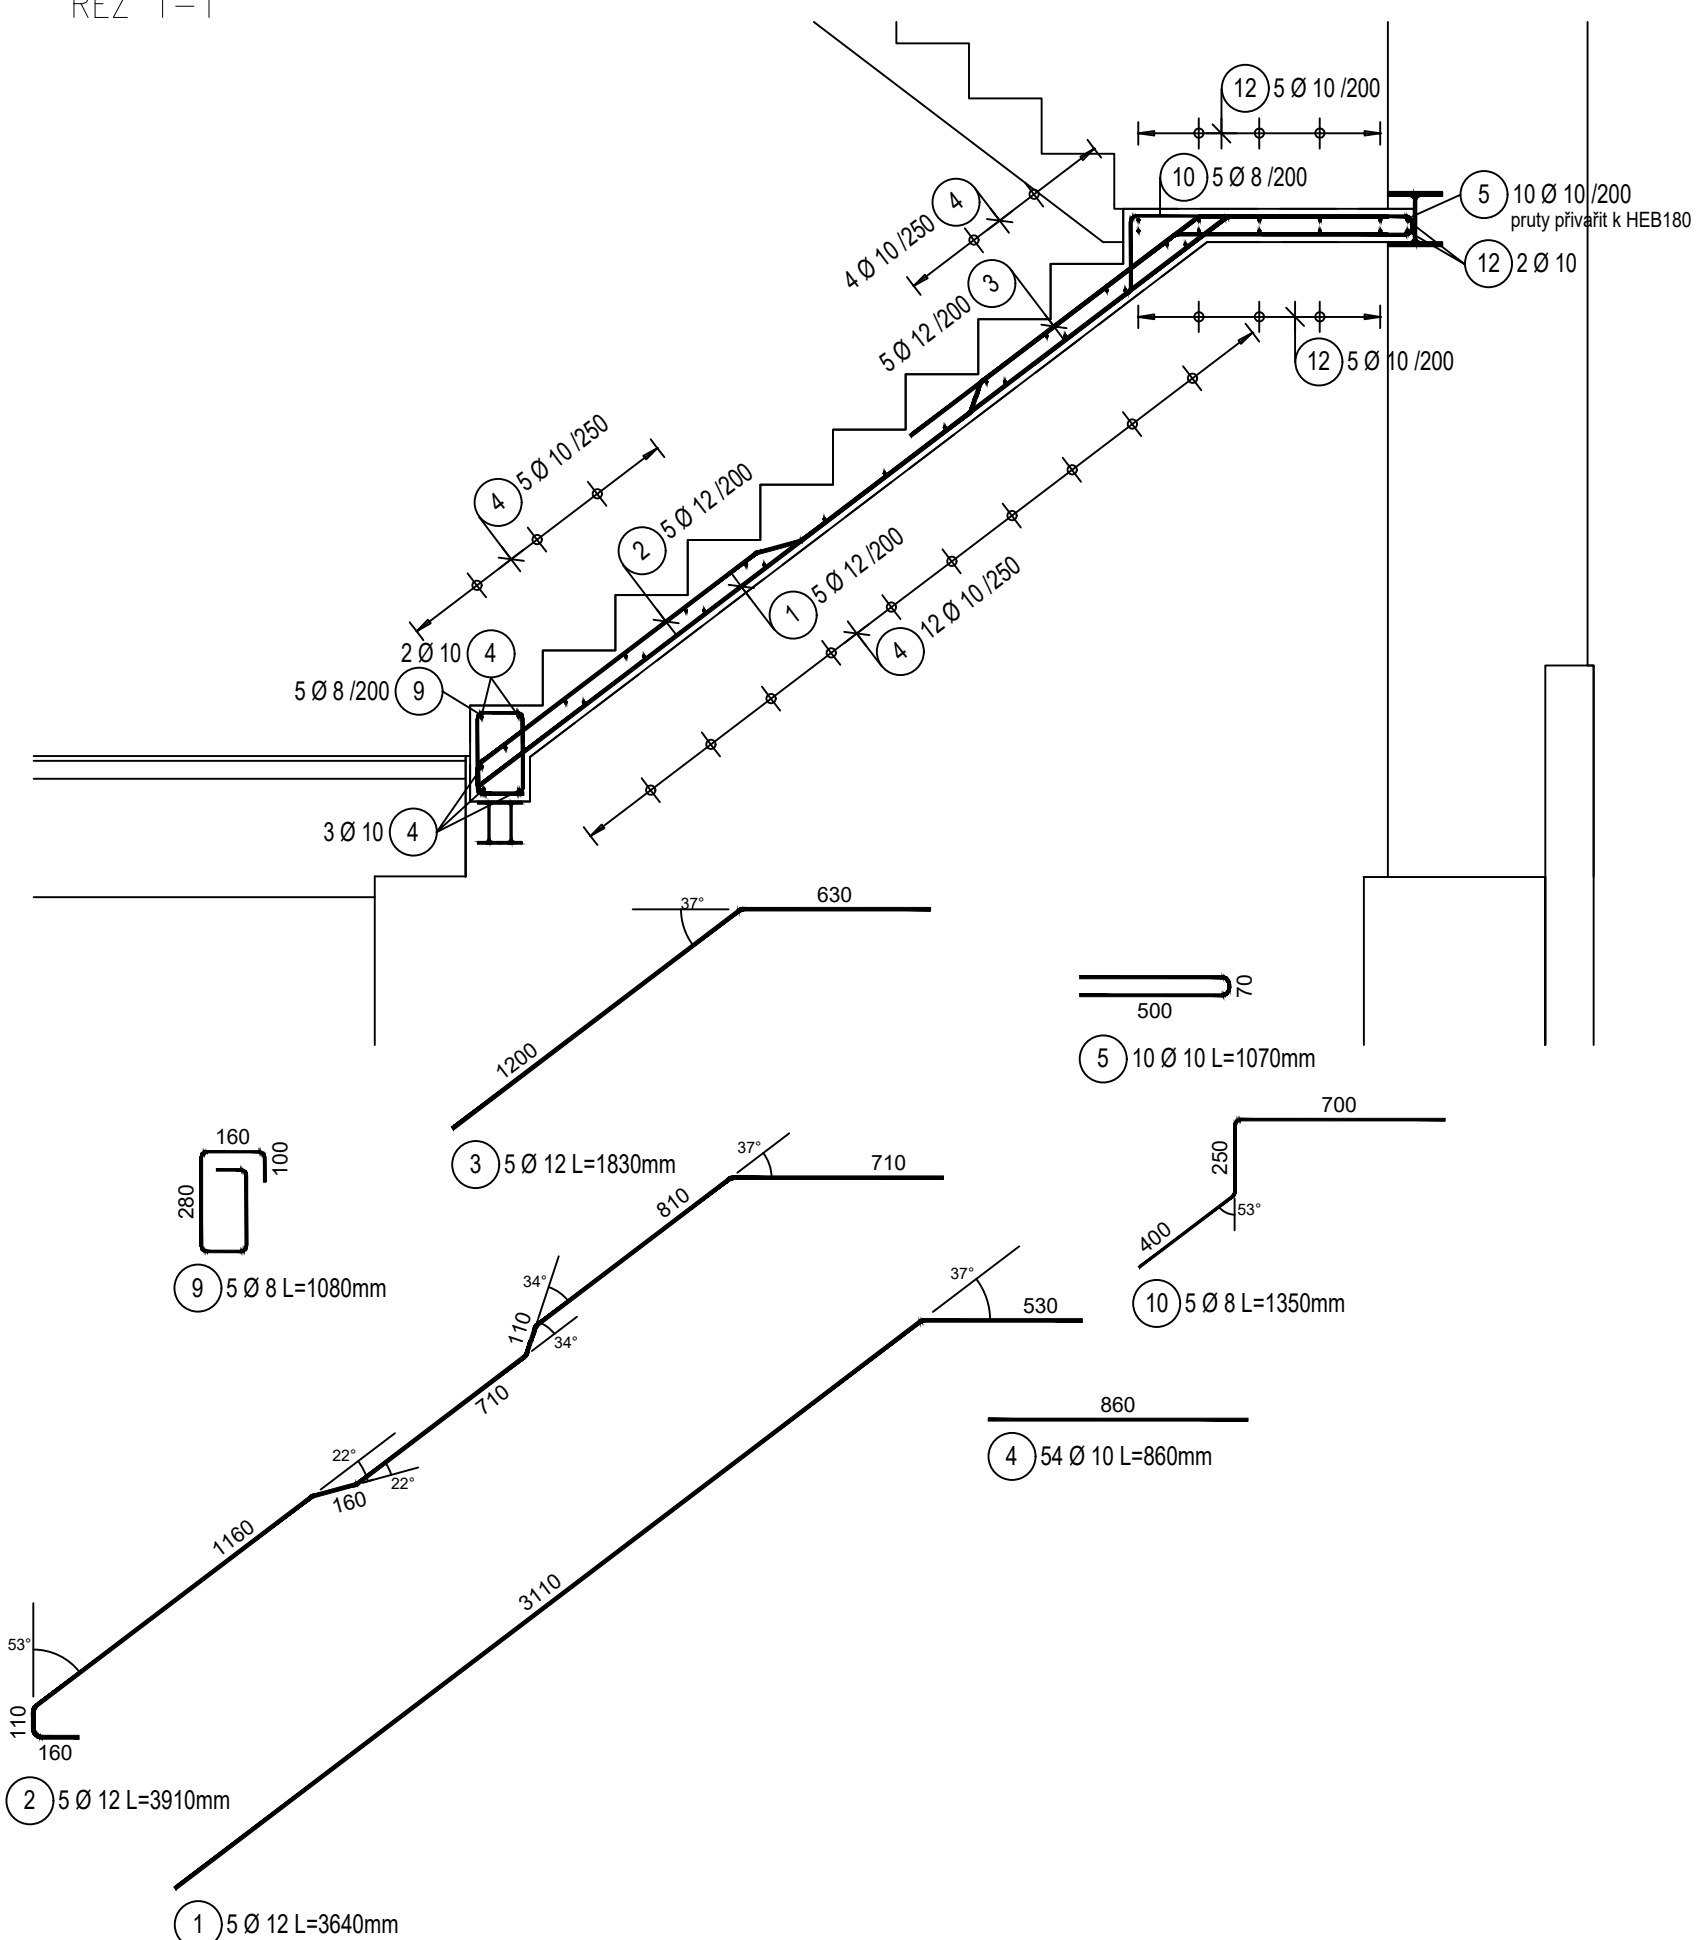

Výkaz výztuže

Pol.	Ks	Ø [mm]	Jednotl. délka [m]	Celková délka [m]	Hmotnost [kg]
1	5	12	3.64	18.20	16.16
2	5	12	3.91	19.55	17.36
3	5	12	1.83	9.15	8.13
4	54	10	0.86	46.44	28.65
5	10	10	1.07	10.70	6.60
6	5	12	3.65	18.25	16.21
7	5	12	3.99	19.95	17.72
8	5	12	1.70	8.50	7.55
9	5	8	1.08	5.40	2.13
10	5	8	1.35	6.75	2.67
11	5	12	1.64	8.20	7.28
12	12	10	1.92	23.04	14.22
13	5	8	1.54	7.70	3.04
14	5	8	1.09	5.45	2.15

Celková hmotnost [kg] : 149.87

MATERIÁL:
 BETON C25/30 - X0 - CL0,2 - Dmax16 - S3
 VÝZTUŽ B500B
 krytí 20mm

	<p>EVROPSKÁ UNIE Evropská strukturální a investiční fondy Operační program Doprava</p>	<p>Ministerstvo dopravy Státní fond dopravní infrastruktury</p> 																
Orientační schéma:		Razítko oprávněné osoby:																
<table style="width: 100%; border: none;"> <tr> <td style="width: 25%;">Revize:</td> <td style="width: 25%;">Datum:</td> <td style="width: 25%;">Popis:</td> <td style="width: 25%;">Kontroloval:</td> </tr> <tr> <td>000</td> <td>20.8.2021</td> <td>Definitivní odevzdání dokumentace</td> <td>Ing. Jiří Tomek</td> </tr> <tr> <td> </td> <td> </td> <td> </td> <td> </td> </tr> <tr> <td> </td> <td> </td> <td> </td> <td> </td> </tr> </table>			Revize:	Datum:	Popis:	Kontroloval:	000	20.8.2021	Definitivní odevzdání dokumentace	Ing. Jiří Tomek								
Revize:	Datum:	Popis:	Kontroloval:															
000	20.8.2021	Definitivní odevzdání dokumentace	Ing. Jiří Tomek															
Stavebník/Investor:		Správa železnic, státní organizace																
Adresa:		Dlážďená 1003/7, 110 00 Praha 1																
Zástupce investora:		Stavební správa východ																
Adresa:		Nerudova 1, 779 00 Olomouc																
<div style="display: flex; justify-content: space-between; align-items: center;"> <div style="flex: 1;">  <div style="margin-left: 10px;"> SPRÁVA ŽELEZNIC </div> </div> <div style="flex: 1; text-align: right;">  <div style="margin-left: 10px;"> SAGASTA </div> </div> </div>																		
Zhotovitel stavby:		SAGASTA s.r.o.																
Adresa:		Novodvorská 1010/14, 142 00, Praha 4 - Lhotka																
Kontakt:		T: +420 261 344 100 E: info@sagasta.cz																
Zhotovitel objektu:																		
Adresa:		T:																
Kontakt:		E:																
Hlavní projektant (HIP):		Specialista:																
Ing. Jan Pospíšil		Ing. Zdeněk Král																
Odpovědný projektant:		Ing. Jan Pospíšil																
Zpracovatel:		Daniela Čedíková																
Název stavby/akce:		Označení (S-kód):																
<h2 style="margin: 0;">Rekonstrukce výpravní budovy v ŽST Senice na Hané</h2>		S 6320000098																
Název části:		Zakázka:																
Pozemní stavební objekty výpravních budov a zastávek		120 092																
Název objektu:		Označení části:																
- Stavebně konstrukční řešení		D.2.2.1																
Název přílohy:		Číslo objektu/komplexu:																
Výkres výztuže schodiště		SO 86-71-86.02																
Název dílčí části přílohy:		Číslo přílohy:																
		2 004																
Kraj:		Paré:																
Katastrální území:																		
Olomoucký		TUDU: 2211H1																
Dokumentace:																		
Stupeň dokumentace:		Měřítko:																
Datum zpracování:		Formáty:																
08/2021		1:25																
PDPŠ																		
08x4																		

Stránka:	Stupeň dokumentace:	Číslo:	Objekt:	Problematika:	Příloha:	Revize:
2	1	0	1	0	0	0

(Prostor pro další informace)