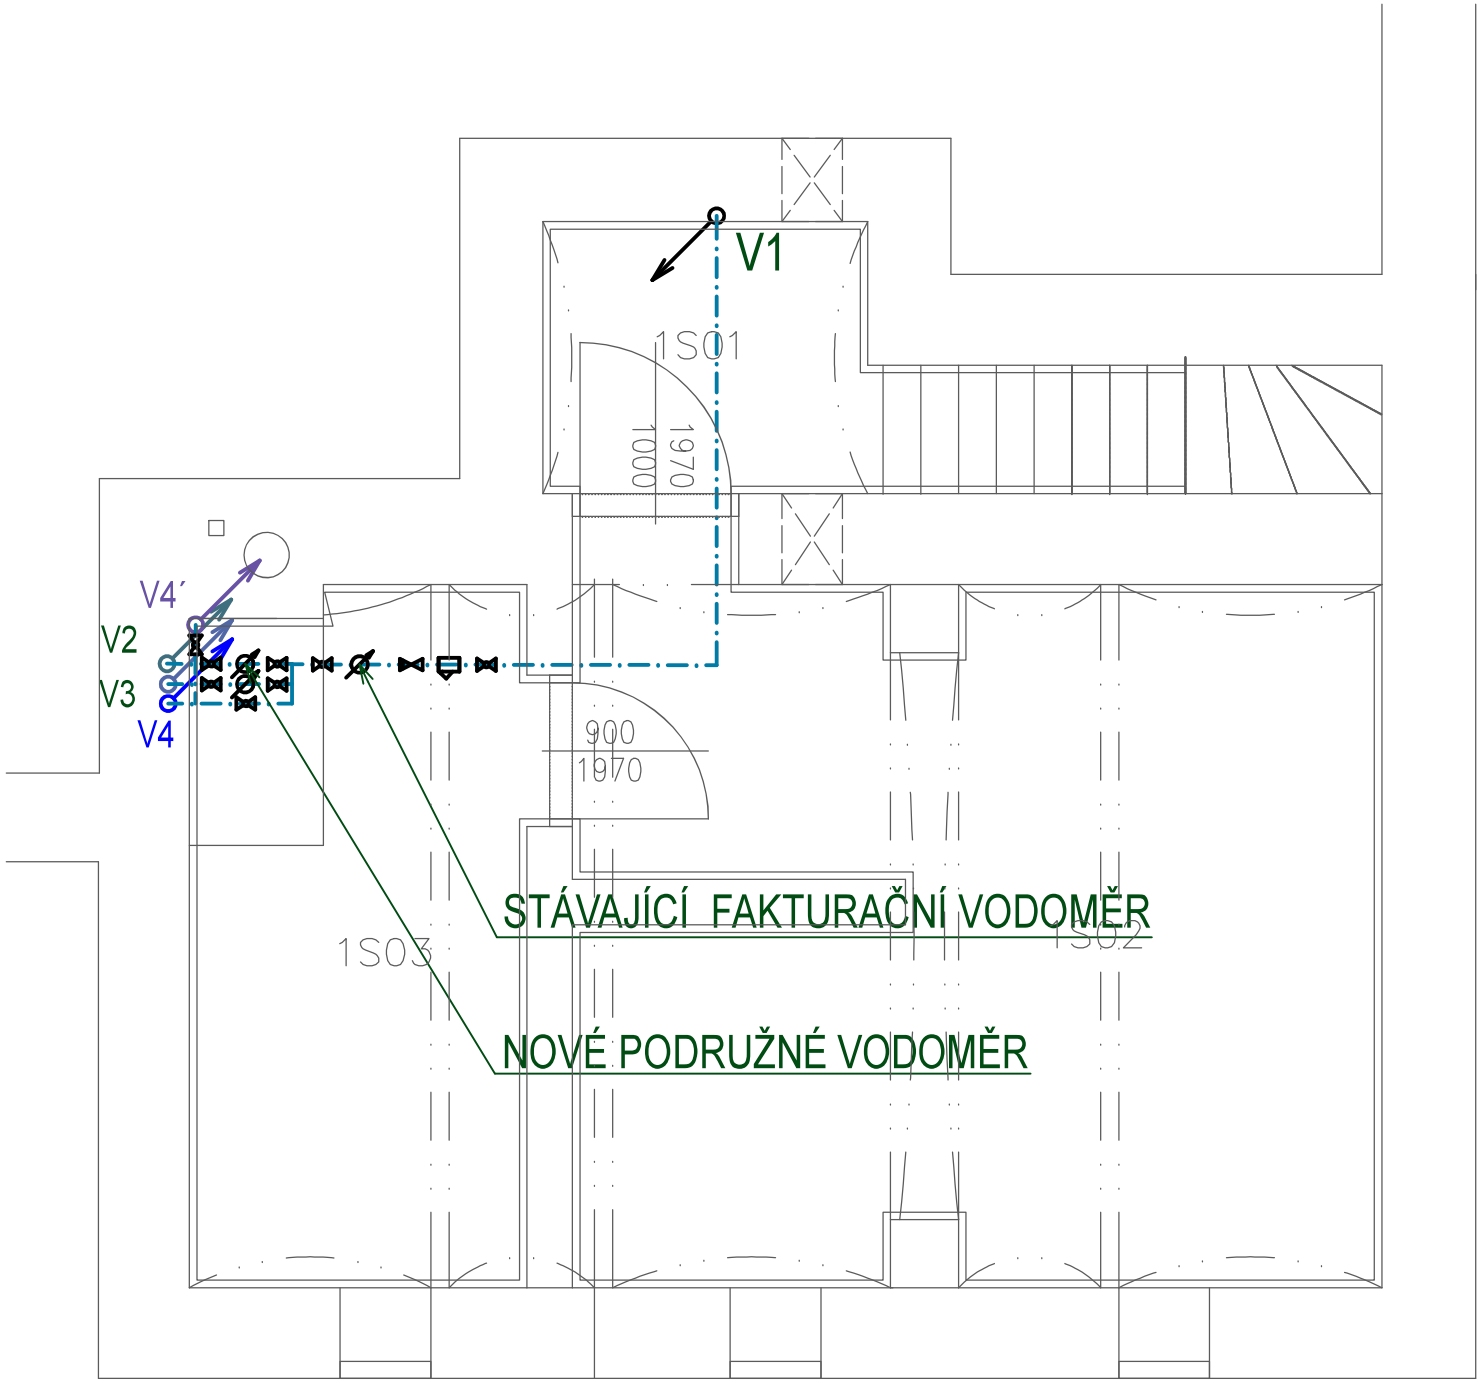

LEGENDA ZAŘIZOVACÍCH PŘEDMĚTŮ:

U	UMYVADLO
UM	UMYVADLO S BEZDOTYKOVOU BATERIÍ
WC	KLOSET ZÁVĚSNÁ S NÁDRŽKOU
IWC	KLOSET ZÁVĚSNÝ S NÁDRŽKOU INVALIDÉ
AJ	AUTOMAT JÍDELNÍ
AN	AUTOMAT NÁPOJOVÝ
P	PISOÁR
VL	VÝLEVKA
B	EL. BOILER 50 L
M	MYČKA
K	KOTEL
SP	SPRCHA

LEGENDA MATERIÁLU POTRUBÍ:

ROZVOD SV, TV – PLAST PPR, PN20

LEGENDA POTRUBÍ:

ROZVOD STUDENÉ VODY

ROZVOD TEPLÉ VODY

Vx

STOUPAČKA POTRUBÍ
PRŮBĚŽNÁ/STOUPAJÍCÍ/KLESAJÍCÍ

POZNÁMKA:

DALŠÍ INFORMACE VIZ OSTATNÍ VÝKRESY POPŘ. TECHNICKÁ ZPRÁVA.

EVROPSKÁ UNIE
Evropské strukturální a investiční fondy
Operační program Doprava

Ministerstvo dopravy
Státní fond dopravní infrastruktury

Orientační schéma:

Razítko oprávněné osoby:

Podpis: Datum:

Revize:	Datum:	Popis:	Kontroloval:
000	20.8.2021	Definitivní odevzdání dokumentace	Ing. Jiří Tomek

Stavebník/Investor:	**Správa železnic, státní organizace**
Adresa:	Dlážděná 1003/7, 110 00 Praha 1
Zástupce investora:	Stavební správa východ
Adresa:	Nerudova 1, 779 00 Olomouc

SPRÁVA ŽELEZNIC

Zhotovitel stavby:	**SAGASTA s.r.o.**
Adresa:	Novodvorská 1010/14, 142 00, Praha 4 - Lhotka
Kontakt:	T: +420 261 344 100 E: info@sagasta.cz

SAGASTA

Zhotovitel objektu:	**MPS Projektová, s.r.o.**
Adresa:	Korunní 2569/108, 101 00 Praha
Kontakt:	T: 603 839 276 E: svetlana.votavova@seznam.cz

MPS Projektová, s.r.o.

Hlavní projektant (HIP):	Specialista:	Odpovědný projektant:	Zpracovatel:
Ing. Jan Pospíšil	Ing. Světlana Votavová	Ing.arch Vítězslav Glomb	Ing. Světlana Votavová

Název stavby/akce:	**Rekonstrukce výpravní budovy ŽST Senice na Hané**		Označení (S-kód): S 632000098 Zakázka: 120 092
Název části:	Pozemní stavební objekty výpravních budov a zastávek		Označení části: D.2.2.1
Název objektu:	ZDRAVOTNĚTECHNICKÉ INSTALACE		Číslo objektu/komplexu: SO 86-71-86.06
Název přílohy: Název dílčí části přílohy:	VODOVOD - PŮDORYS 1.PP		Číslo přílohy: 2 605
Kraj: Olomoucký	Katastrální území: Senice na Hané [747459]	TUDU: 2211H1	Paré:
Dokumentace:			
Stupeň dokumentace: PDPS	Datum zpracování: 08/2021	Formáty: 2xA4	Měřítko: 1:50

S-kód:	Stupeň dokumentace:	Část:	Objekt:	Podobjekt:	Příloha:	Revize:
S 6 3 2 0 0 0 0 9 8	_ P D P S	_ D 2 2 0 1	_ S O 8 6 7 1 8 6	_ 0 6	_ 2 _ 6 0 5	_ 0 0 0

[Prostor pro další informace]