

DALŠÍ INFORMACE VIZ OSTATNÍ VÝKRESY POPŘ. TECHNICKÁ ZPRÁVA

KAŽDÁ TOPNÁ VĚTEV BUDE MÍT DÁLKOVÝ MĚŘIČ TEPLA

LEGENDA: LEGENDA:

- 1

plynový kondenzační kotel 20-80 kW
- 2

termohydraulický rozdělovač HVDT
- 3

rozdělovač - sběrač
- 4

expanzní nádoba sekundárního okruhu 25 l
- 5

oběhové čerpadlo s proměnnými otáčkami Q=2,7 m3/h, H=2,5m
- 6

trojcestný směšovací ventil vč. servopohonu
- 7

zpětná klapka DN25
- 8

filtr DN25
- 9

oběhové čerpadlo s proměnnými otáčkami Q=2 m3/h, H=1m
- 10

trojcestný směšovací ventil vč. servopohonu
- 11

zpětná klapka DN20
- 12

filtr DN20

- OCELOVÁ DESKOVÁ TĚLESA - TYP VKU
- KOUPELNOVÉ TĚLESO SE STŘEDOVÝM PŘIPOJENÍM ARMATUROU HM


STOUPAJÍCÍ/KLESAJÍCÍ POTRUBÍ PŘES PODLAŽÍ

STOUPAJÍCÍ/KLESAJÍCÍ POTRUBÍ V DANÉM PODLAŽÍ

ČÍSLO MÍSTNOSTI
TEPLOTA V MÍSTNOSTI VE °C

OTOPNÉ TĚLESO VENTIL KOMPACT	STUPEŇ NASTAVENÍ VENTILU							
	0,5	1	2	3	4	5	6	7
VENTIL S TERMOSTATICKOU HLAVICÍ (kW/h)	0,05	0,13	0,22	0,31	0,38	0,47	0,57	0,66

TOPNÁ VĚTEV HLAVNÍ TOPNÁ VĚTEV DOPRAVCE

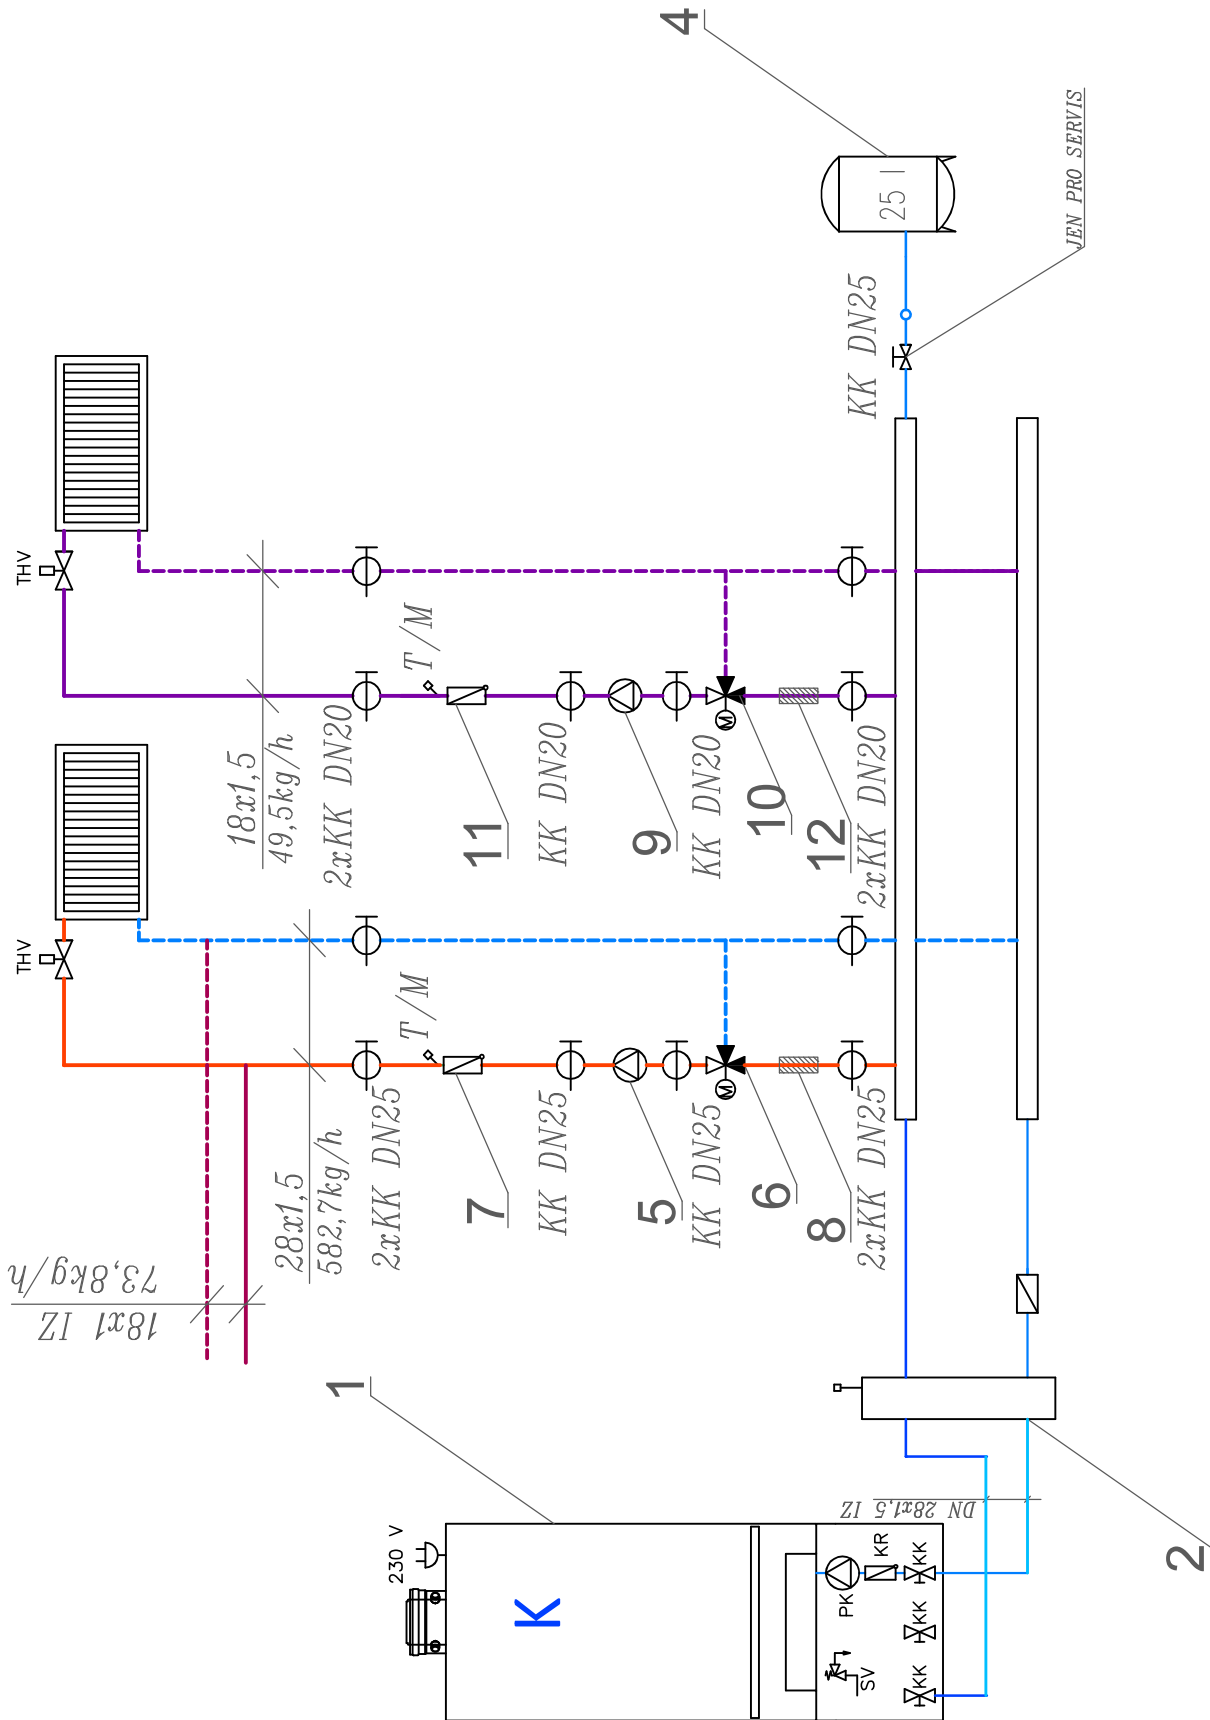

EVROPSKÁ UNIE
Evropské strukturální a investiční fondy
Operační program Doprava

Ministerstvo dopravy
Státní fond dopravní infrastruktury

Razítko oprávněné osoby:

Revize:	Datum:	Popis:	Kontroloval:
000	20.8.2021	Definitivní odevzdání dokumentace	Ing. Jiří Tomek

Stavebník/Investor:

Adresa:

Zástupce investora:

Adresa:

Správa železnic, státní organizace

Dlážděná 1003/7, 110 00 Praha 1

SPRÁVA ŽELEZNIC

Zhotovitel stavby:

Adresa:

Kontakt:

SAGASTA s.r.o.

Novodvorská 1010/14, 142 00, Praha 4 - Lhotka

T: +420 261 344 100

E: info@sagasta.cz

SAGASTA

Zhotovitel objektu:

Adresa:

Kontakt:

MPS Projektová, s.r.o.

Korunní 2569/108, 101 00 Praha

T: 603 839 276

E: svetlana.votavova@seznam.cz

MPS Projektová, s.r.o.

Hlavní projektant (HIP):

Specialista:

Ing. Jan Pospíšil

Ing. Světlana Votavová

Odpovědný projektant:

Zpracovatel:

Ing.arch Vítězslav Glomb

Ing. Světlana Votavová

Název stavby/akce:	Rekonstrukce výpravní budovy ŽST Senice na Hané			Označení (S-kód):	S 632000098
Název části:	Pozemní stavební objekty výpravních budov a zastávek	Označení části:	D.2.2.1	Zakázka:	120 092
Název objektu:	VYTÁPĚNÍ	Číslo objektu/komplexu:	SO 86-71-86.08		
Název přílohy:	PŮDORYS 1.PP	Číslo přílohy:	2	801	
Název dílčí části přílohy:		Paré:			
Kraj:	Katastrální území:	TUDU:			
Olomoucký	Senice na Hané [747459]	2211H1			
Dokumentace:	Datum zpracování:	Formáty:			
Stupeň dokumentace:	08/2021	3xA4			
PDPs		Měřítka:	1:50		

SAGASTA											
5	1	6	1	3	1	2	0	0	0	9	8
[Prostor pro další informace]											
Stupeň dokumentace:				Číslo:				Objekt:			
P				D				S			
-				-				-			
P				D				S			
-				-				-			
P				D				S			