


1.NP.
VSS

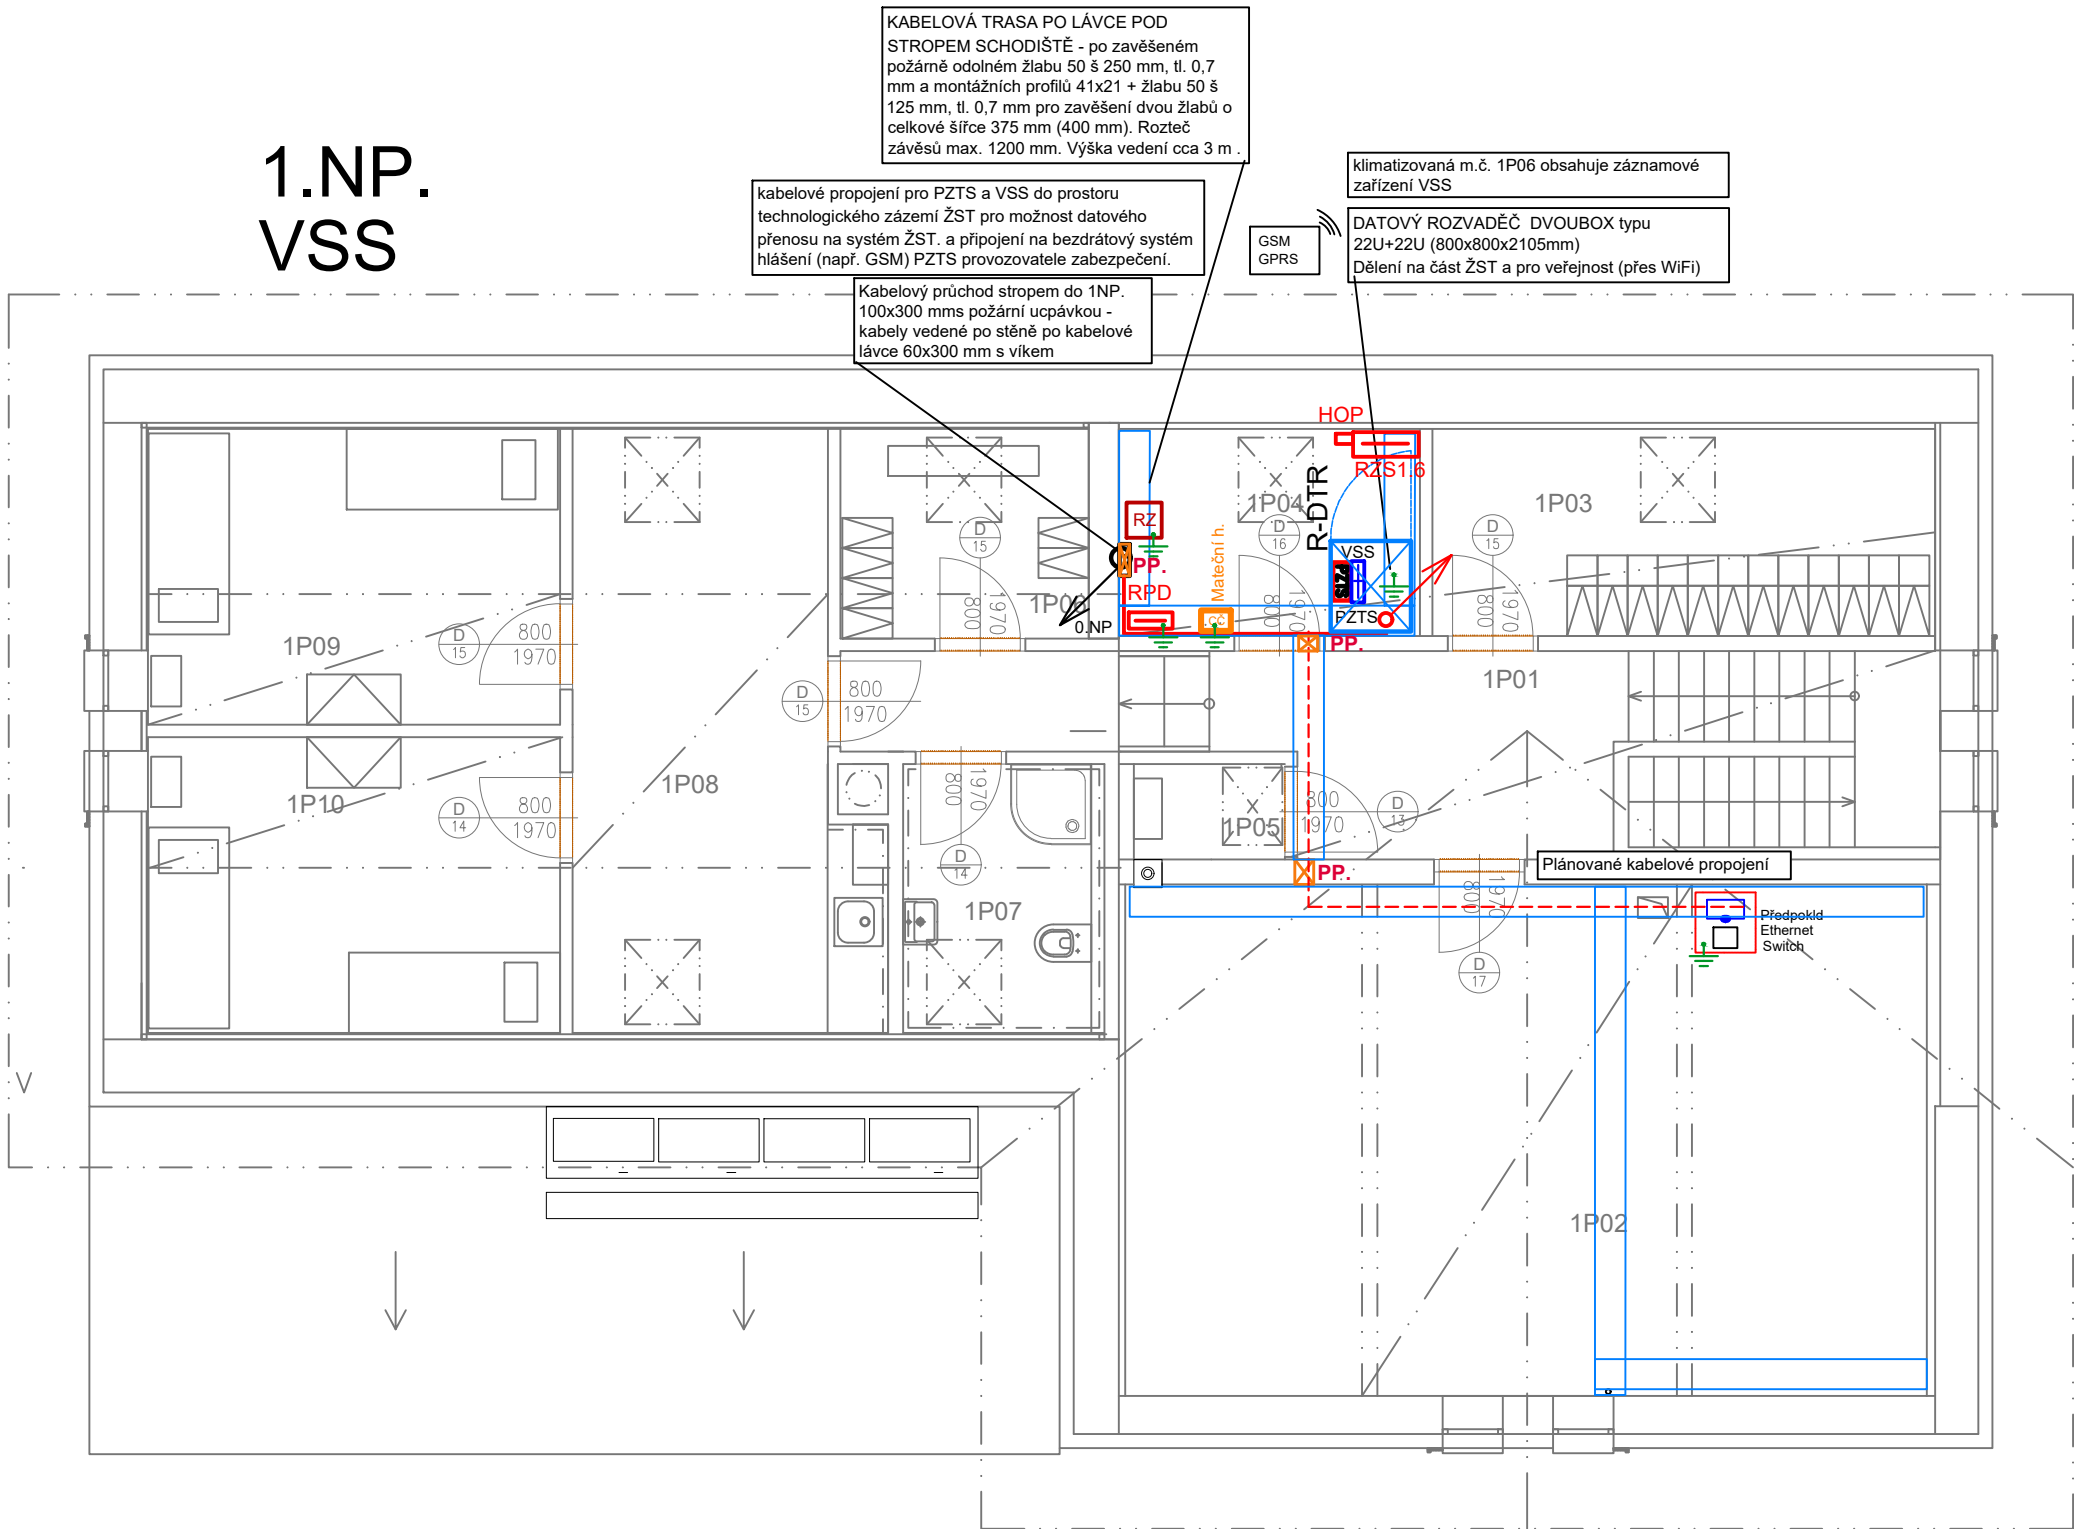

LEGENDA ZNAČEK "VSS":

- PZ PŘENOSOVÉ ZAŘÍZENÍ "POE" - PŘEVODNÍK
VENKOVNÍ KAMERA S VYHŘÍVÁNÍM A PŘEPĚT. OCHRANOU
VNITŘNÍ KAMERA
VNITŘNÍ KAMERA - STROPNÍ (v pokladně)
ROZVADĚČ NN - VŠEOBECNÁ ZNAČKA
RZ KOMPLETNÍ ROZHLASOVÁ ÚSTŘEDNA "RZ"
Hlavní (mateční) hodiny centrálního času "CC" - ŽST
ÚSTŘEDNA "PZTS" S PŘEVODNÍKEM
PRŮCHODKA S POŽÁRNÍ ODOLNOSTÍ
POSOJENÍ - ZEMNĚNÍ

LEGENDA ÚČELU MÍSTNOSTÍ:

Č.M.	ÚČEL MÍSTNOSTI
1P01	CHODBA + SCHODIŠTĚ
1P02	TECHNOLOGICKÁ MÍSTNOST
1P03	ŠATNY SŽ
1P04	Slaboproudé technologie
1P05	KOTELNA
1P06	ŠATNA DOPRAVCE
1P07	WC-KOUPELNA
1P08	DENNÍ MÍSTNOST
1P09	ODPOČÍVÁRNA DOPRAVCE
1P10	ODPOČÍVÁRNA SŽ



EVROPSKÁ UNIE
Evropské strukturální a investiční fondy
Operační program Doprava

Ministerstvo dopravy
Státní fond dopravní
infrastruktury



Orientační schéma:

Razítko oprávněné osoby:

Podpis: Datum:

Revize:	Datum:	Popis:	Kontroloval:
000	20.8.2021	Definitivní odevzdání dokumentace	Ing. Jiří Tomek

Stavebník/Investor:	Správa železnic, státní organizace	
Adresa:	Dlážděná 1003/7, 110 00 Praha 1	
Zástupce investora:	Stavební správa východ	
Adresa:	Nerudova 1, 779 00 Olomouc	

Zhotovitel stavby:	SAGASTA s.r.o.		
Adresa:	Novodvorská 1010/14, 142 00, Praha 4 - Lhotka		
Kontakt:	T: +420 261 344 100 E: info@sagasta.cz		
Zhotovitel objektu:	SEAP s.r.o.		
Adresa:	Na Pátku 1171, 337 01 Rokycany		
Kontakt:	T: 777 603 406 E: seap@seap.cz		
Hlavní projektant (HIP):	Specialista:	Odpovědný projektant:	Zpracovatel:
Ing. Jan Pospíšil	Jaroslav Jílek	Ing.arch. Vítězslav Glomb	Ing. Zdeněk Král

Název stavby/akce:	Rekonstrukce výpravní budovy ŽST Senice na Hané		Označení (S-kód): S 6320000098
Název části:	Pozemní stavební objekty výpravních budov a zastávek		Zakázka: 120 092
Název objektu:	- SLABOPROUDÉ ROZVODY		Označení části: D.2.2.1 Číslo objektu/komplexu: SO 86-71-86.05
Název přílohy:	PŮDORYS 1.NP - kamerový systém VSS		Číslo přílohy: 2 501
Název dílčí části přílohy:			Paré:
Kraj:	Katastrální území:	TUDU:	
Olomoucký	Senice na Hané [747459]	2211H1	
Dokumentace:			
Stupeň dokumentace:	Datum zpracování:	Formáty:	Měřítko:
PDPS	08/2021	3xA4	1:75

S-kód: 5 6 3 2 0 0 0 0 9 8 Stupeň dokumentace: Část: Objekt: Podobjekt: Příloha: Revize: 1
[Prostor pro další informace] VSS 05