


0.NP.
RZ+CČ+IS

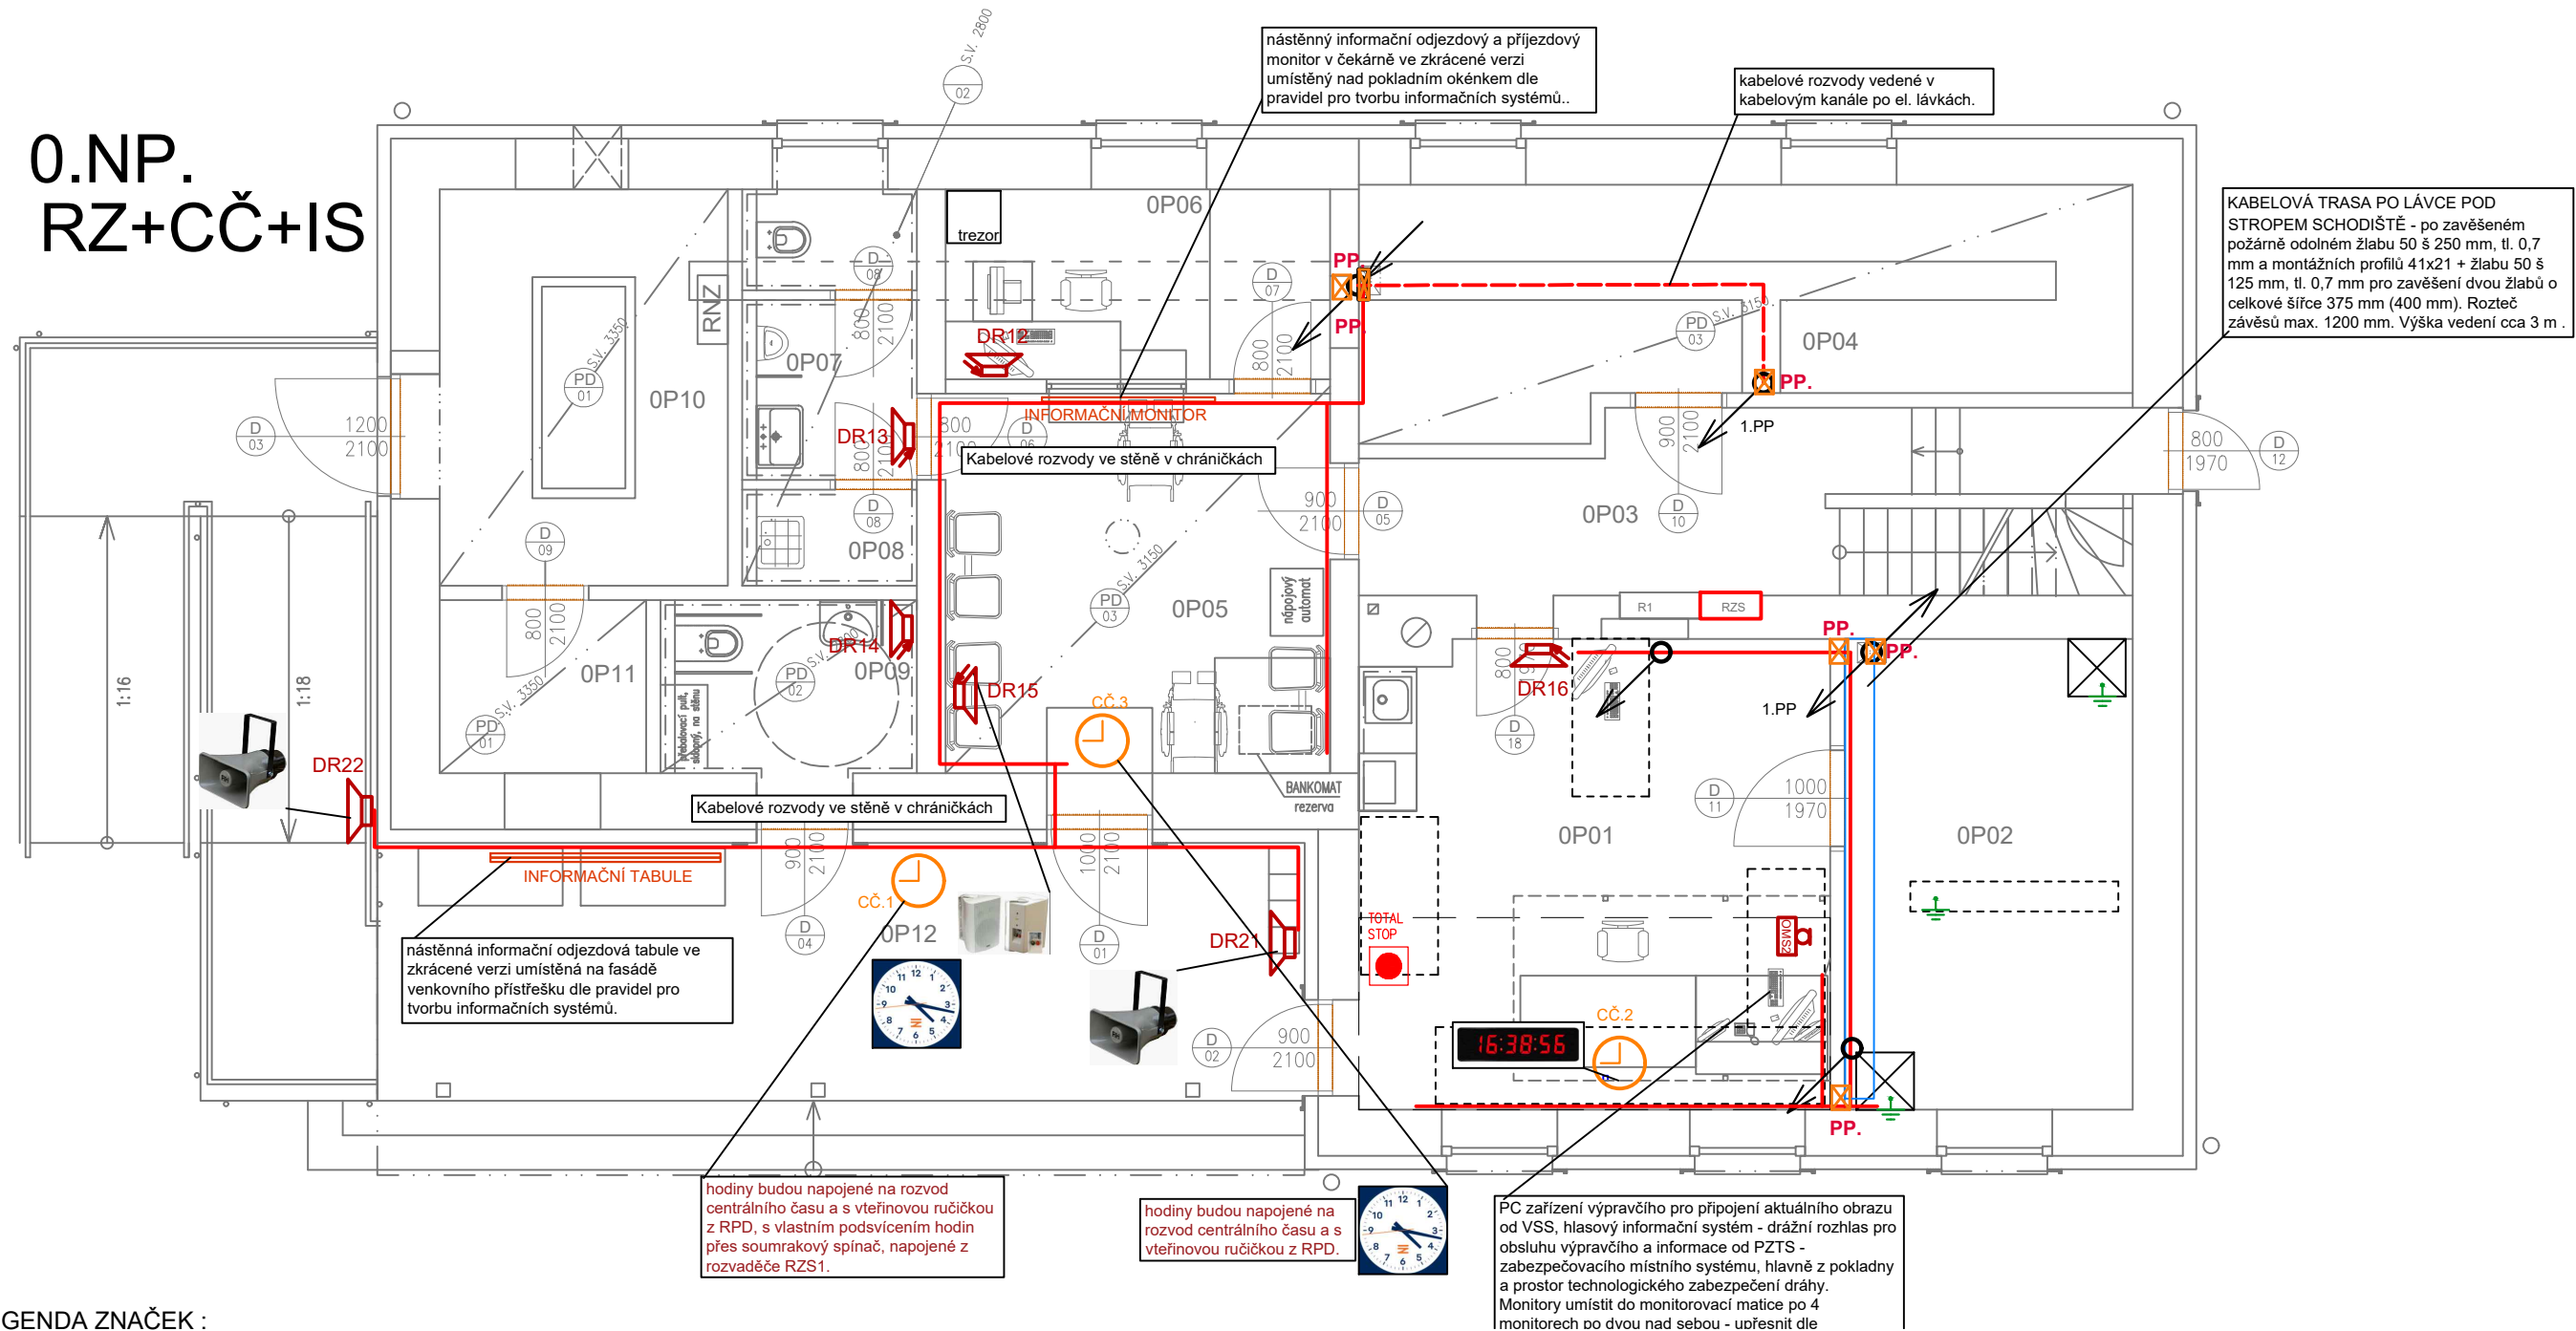

LEGENDA ZNAČEK :

- PZTS** ÚSTŘEDNA PZTS S PŘEVODNÍKEM
- RZ** ROZVADĚČ NN - VŠEOBECNÁ ZNAČKA
- DR.** NÁSTĚNNÝ REPRODUKTOR DRÁŽNÍHO ROZHLASU 100V
- DR.** NÁSTĚNNÝ REGULOVANÝ REPRODUKTOR DRÁŽNÍHO ROZHLASU 100V
- RZ** KOMPLETNÍ ROZHLASOVÁ ÚSTŘEDNA
- AMS** OVLÁDACÍ MIKROFONNÍ STANICE PRO AUDIO MATICI PX
- CČ** HODINY CENTRÁLNÍHO ČASU - ŽST
- CČ** HLAVNÍ (MATEČNÍ) HODINY CENTRÁLNÍHO ČASU - ŽST
- IS** DATOVÝ ROZVADĚČ - VŠEOBECNÁ ZNAČKA
- IS** INFORMAČNÍ TABULE
- IS** INFORMAČNÍ MONITOR
- PP.** PRŮCHODKA S POŽÁRNÍ ODOLNOSTÍ
- +** POSPOJENÍ - ZEMNĚNÍ

LEGENDA ÚČELU MÍSTNOSTÍ:

Č.M.	ÚČEL MÍSTNOSTI	
OP01	JOP	
OP02	ZABEZPEČOVACÍ MÍSTNOST	
OP03	CHODBA	
OP04	TECHNOLOGICKÁ MÍSTNOST	
OP05	HALA	
OP06	POKLADNA	
OP07	WC –MUŽI	
OP08	ÚKLID	
OP09	WC–ŽENY+INVALIDÉ	
OP10	NZEE	
OP11	TECHNOLOGICKÁ MÍSTNOST	
OP12	PŘÍSTŘEŠEK	
OP13	SCHODIŠTĚ	



EVROPSKÁ UNIE
Evropské strukturální a investiční fondy
Operační program Doprava

Ministerstvo dopravy
Státní fond dopravní infrastruktury

Razítko oprávněné osoby:

Orientační schéma:

Podpis: Datum:

Revize:	Datum:	Popis:	Kontroloval:
000	20.8.2021	Definitivní odevzdání dokumentace	Ing. Jiří Tomek

Stavebník/Investor:	Správa železnic, státní organizace	
Adresa:	Diážděná 1003/7, 110 00 Praha 1	
Zástupce investora:	Stavební správa východ	
Adresa:	Nerudova 1, 779 00 Olomouc	

Zhotovitel stavby:	SAGASTA s.r.o.	
Adresa:	Novodvorská 1010/14, 142 00, Praha 4 - Lhotka	
Kontakt:	T: +420 261 344 100 E: info@sagasta.cz	

Zhotovitel objektu:	SEAP s.r.o.	
Adresa:	Na Pátku 1171, 337 01 Rokycany	
Kontakt:	T: 777 603 406 E: seap@seap.cz	

Hlavní projektant (HIP):	Specialista:	Odpovědný projektant:	Zpracovatel:
Ing. Jan Pospíšil	Jaroslav Jílek	Ing.arch. Vítězslav Glomb	Ing. Zdeněk Král

Název stavby/akce:	Rekonstrukce výpravní budovy ŽST Senice na Hané			Označení (S-kód): S 6320000098
Název části:	Pozemní stavební objekty výpravních budov a zastávek			Zakázka: 120 092
Název objektu:	- SLABOPROUDÉ ROZVODY			Označení části: D.2.2.1
Název přílohy:	PŮDORYS 0.NP - rozhlas, čas, informační systém RZ+CČ+IS			Číslo objektu/komplexu: SO 86-71-86.05
Název dílčí části přílohy:				Číslo přílohy: 2 501
Kraj:	Katastrální území:	TUDU:		Paré:
Olomoucký	Senice na Hané [747459]	2211H1		
Dokumentace:				
Stupeň dokumentace:	Datum zpracování:	Formáty:	Měřítko:	
PDPS	08/2021	3xA4	1:75	

S-kód: 5 6 3 2 0 0 0 0 9 8 - D U S P - D 2 2 0 1 - S 0 8 6 7 1 8 6 - 0 5 - 2 - 5 0 1 - 0 0 0
[Prostor pro další informace]
Stupeň dokumentace: Část: Objekt: Podobjekt: Příloha: Revize:
RZ-CČ-IS 08