


SCHÉMA OCELOBETONOVÉHO STROPU
PŮDORYS

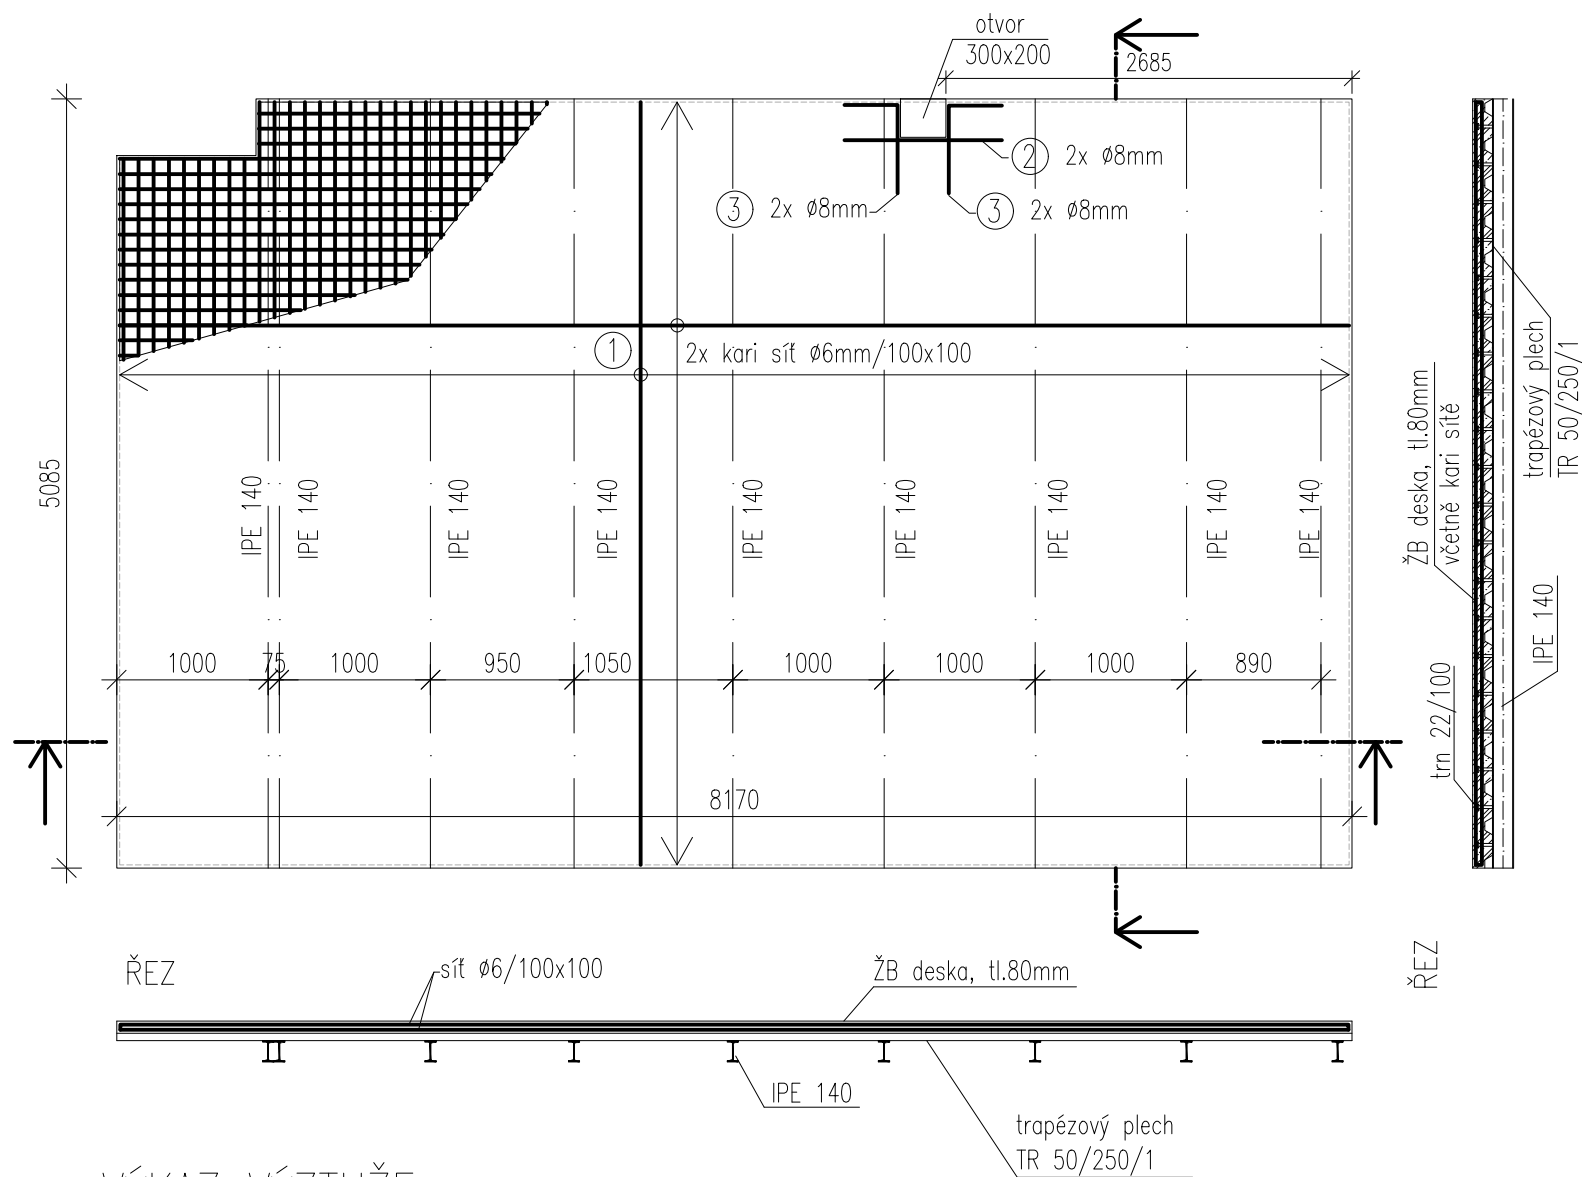

VÝKAZ VÝZTUŽE:

- ① 2x kari síť $\phi 6\text{mm}/100\times 100$
při horním i dolním povrchu – 2x 41,2 m²
celková hmotnost: 2x183 kg = 366 kg oceli
- ② 2x $\phi 8\text{mm}$ dl.1040mm
při horním i dolním povrchu
celková hmotnost: 2x0,416kg = 0.832 kg oceli
- ③ 2x $\phi 8\text{mm}$ dl.930mm
při horním i dolním povrchu
celková hmotnost: 2x0,372kg = 0.744 kg oceli


VÝKAZ BETONU:

Celkový objem betonu: 4,68 m³

VÝKAZ OCELOVÝCH PRVKŮ:

- nosník IPE 140, L = 5,35 m; 9ks
celková hmotnost: 621 kg
– trny;180 ks

1:10 ULOŽENÍ I NOSNÍKŮ DO ZDIVA

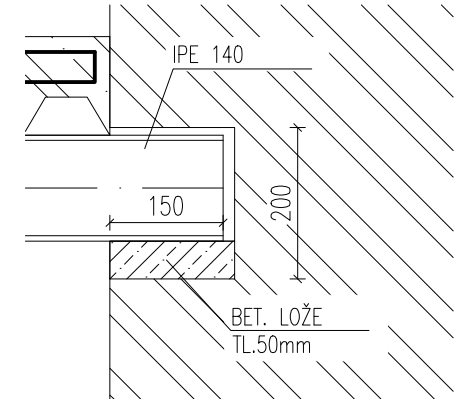

MATERIÁL:
BETON C20/25 – XC1 – CL0,2 – Dmax16 – S3
krytí 20mm
OCEL S355
TRAPÉZOVÝ PLECH S320GD

SPOJOVACÍ PROSTŘEDKY:
trny – S235

		EVROPSKÁ UNIE Evropské strukturální a investiční fondy Operační program Doprava		Ministerstvo dopravy Státní fond dopravní infrastruktury	
Orientační schéma:				Razítko oprávněné osoby:	
Podpis:				Datum:	
Revize:	Datum:	Popis:	Kontroloval:		
000	20.8.2021	Definitivní odevzdání dokumentace	Ing. Jiří Tomek		
Stavebník/Investor:		Správa železnic, státní organizace			
Adresa:		Dlážděná 1003/7, 110 00 Praha 1			
Zástupce investora:		Stavební správa východ			
Adresa:		Nerudova 1, 779 00 Olomouc			
Zhotovitel stavby:		SAGASTA s.r.o.			
Adresa:		Novodvorská 1010/14, 142 00, Praha 4 - Lhotka			
Kontakt:		T: +420 261 344 100 E: info@sagasta.cz			
Zhotovitel objektu:					
Adresa:		T:			
Kontakt:		E:			
Hlavní projektant (HIP):		Specialista:	Odpovědný projektant:	Zpracovatel:	
Ing. Jan Pospíšil		Ing. Zdeněk Král	Ing. Jan Pospíšil	Ing. Natálie Štefanovičová	
Název stavby/akce:		Rekonstrukce výpravní budovy v ŽST Senice na Hané		Označení (S-kód): S 6320000098	
Název části:		Pozemní stavební objekty výpravních budov a zastávek		Zakázka: 120 092	
Název objektu:		- Stavebně konstrukční řešení		Označení části: D.2.2.1	
Název přílohy:		Schéma ocelobetonového stropu		Číslo objektu/komplexu: SO 86-71-86.02	
Název dílčí části přílohy:				Číslo přílohy: 2 005	
Kraj:		Katastrální území:	TUDU:	Paré:	
Olomoucký		Senice na Hané [747459]	2211H1		
Dokumentace:					
Stupeň dokumentace:	Datum zpracování:	Formáty:	Měřítko:		
PDPS	08/2021	2xA4	1:50		
S-kód: S 6 3 2 0 0 0 0 0 9 8 - P D P S - D 2 2 0 1 - S O 8 6 7 1 8 6 - 0 2 - 2 - 0 0 5 - 0 0 0					
Část: [Prostor pro další informace]					