




PŮDORYS 1.NP

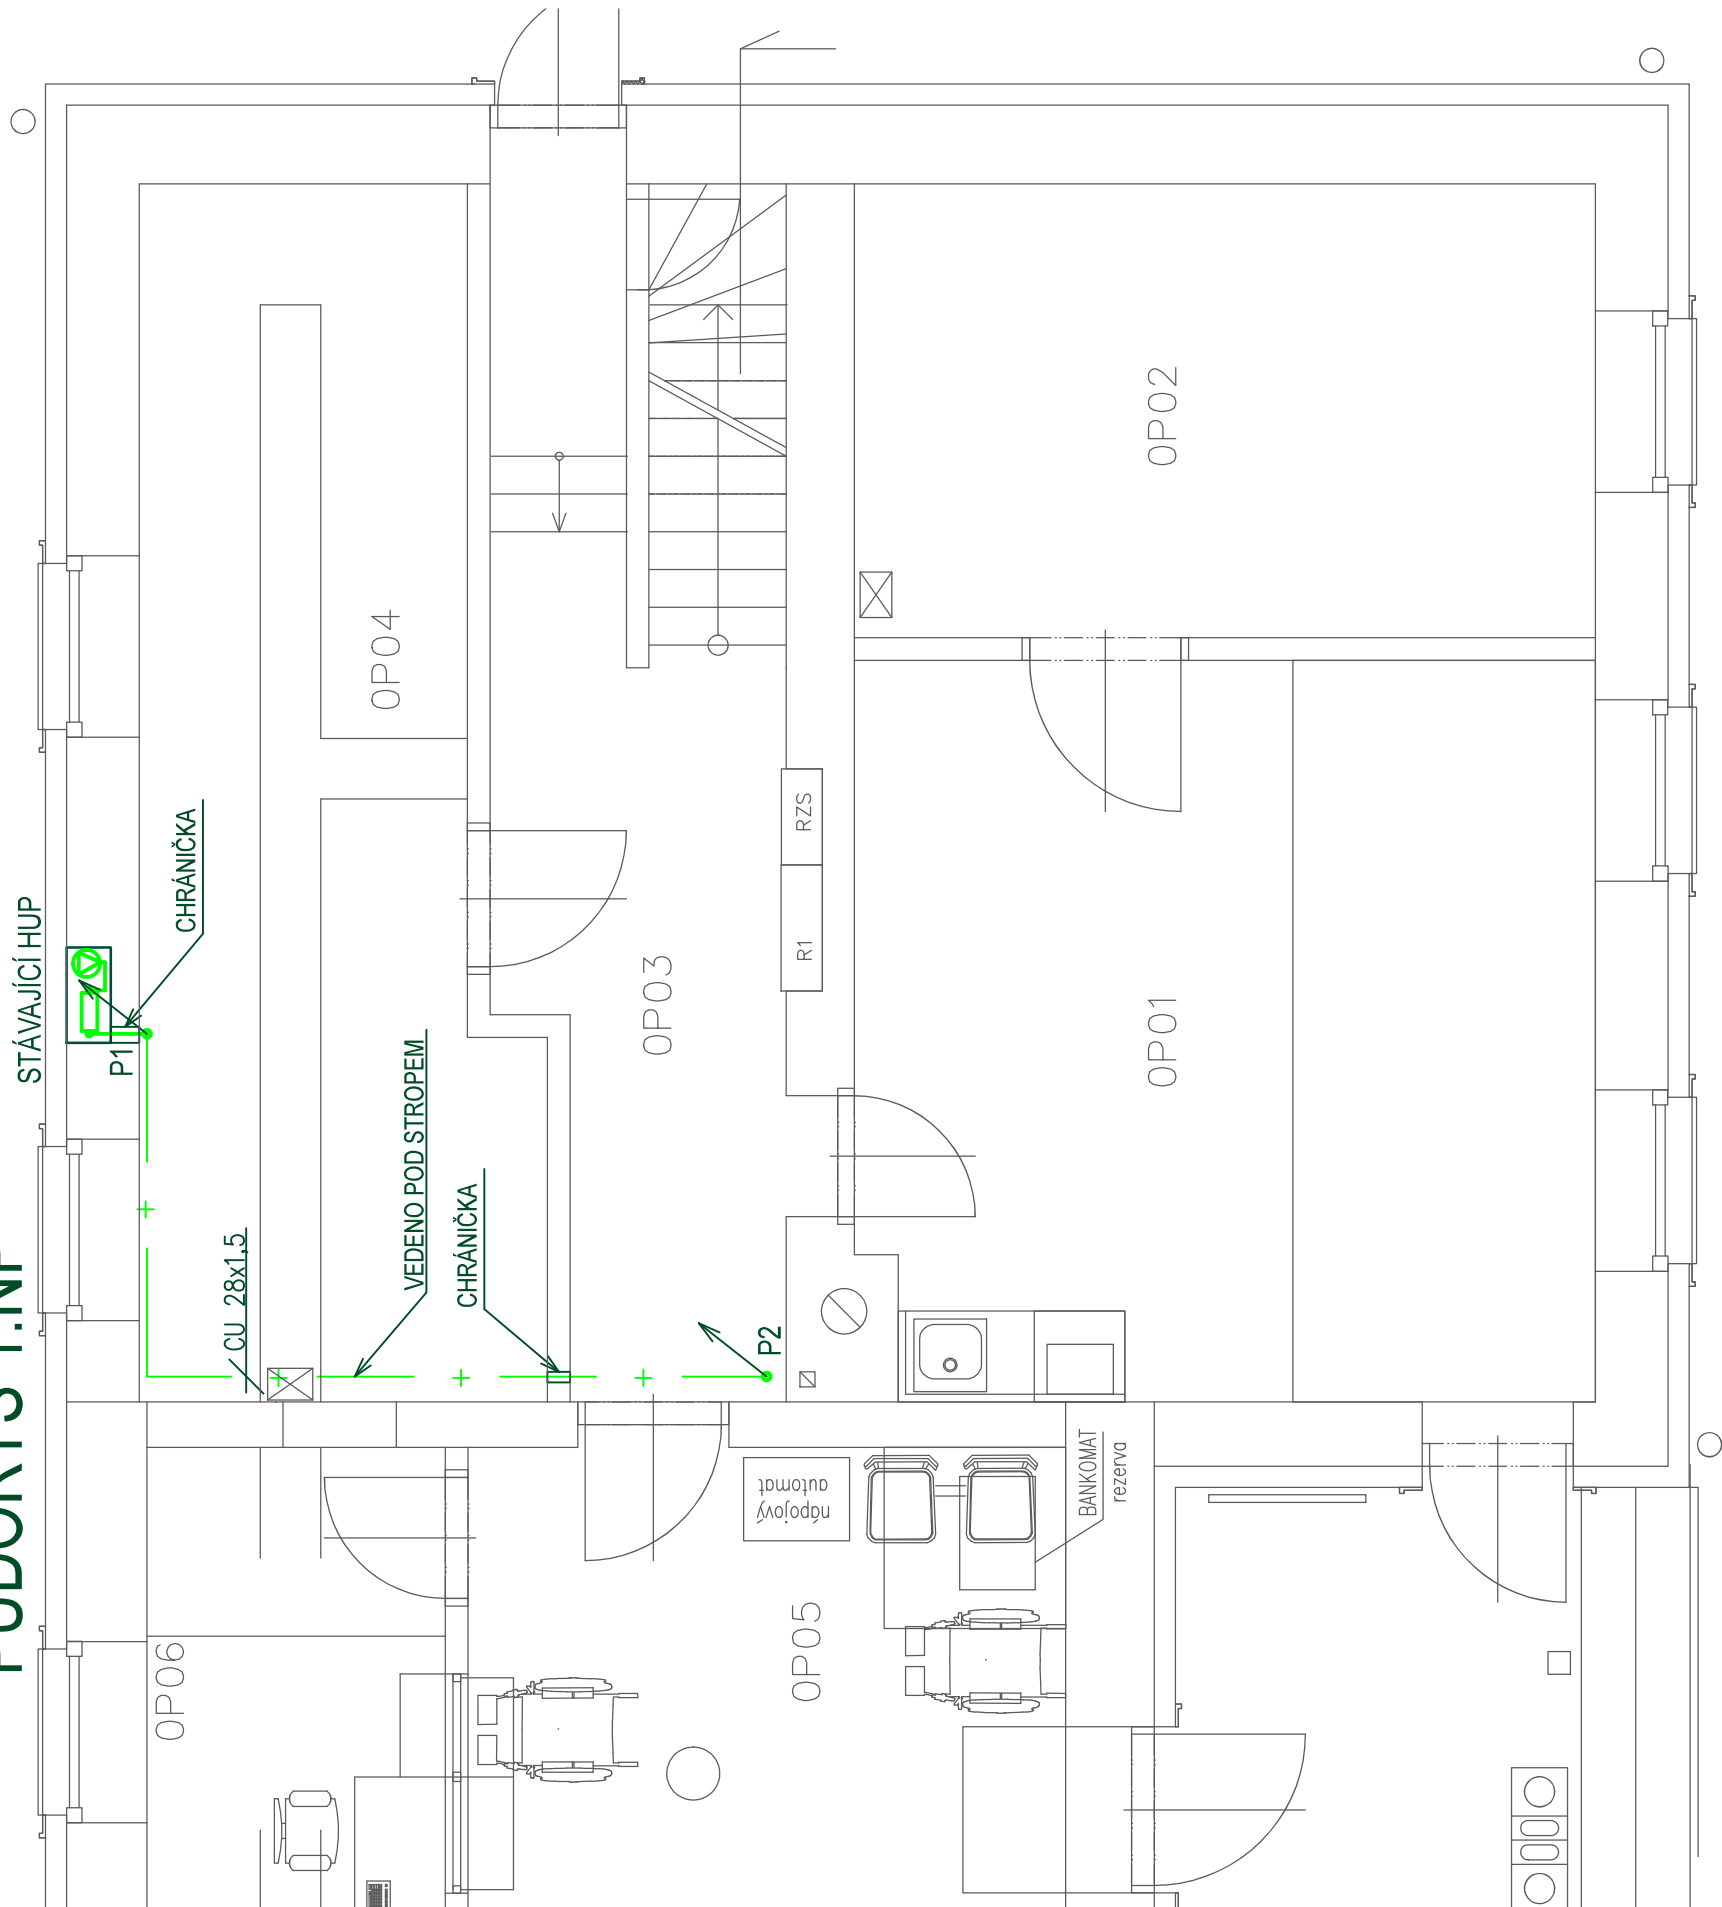

PÜDORYS 2.NP

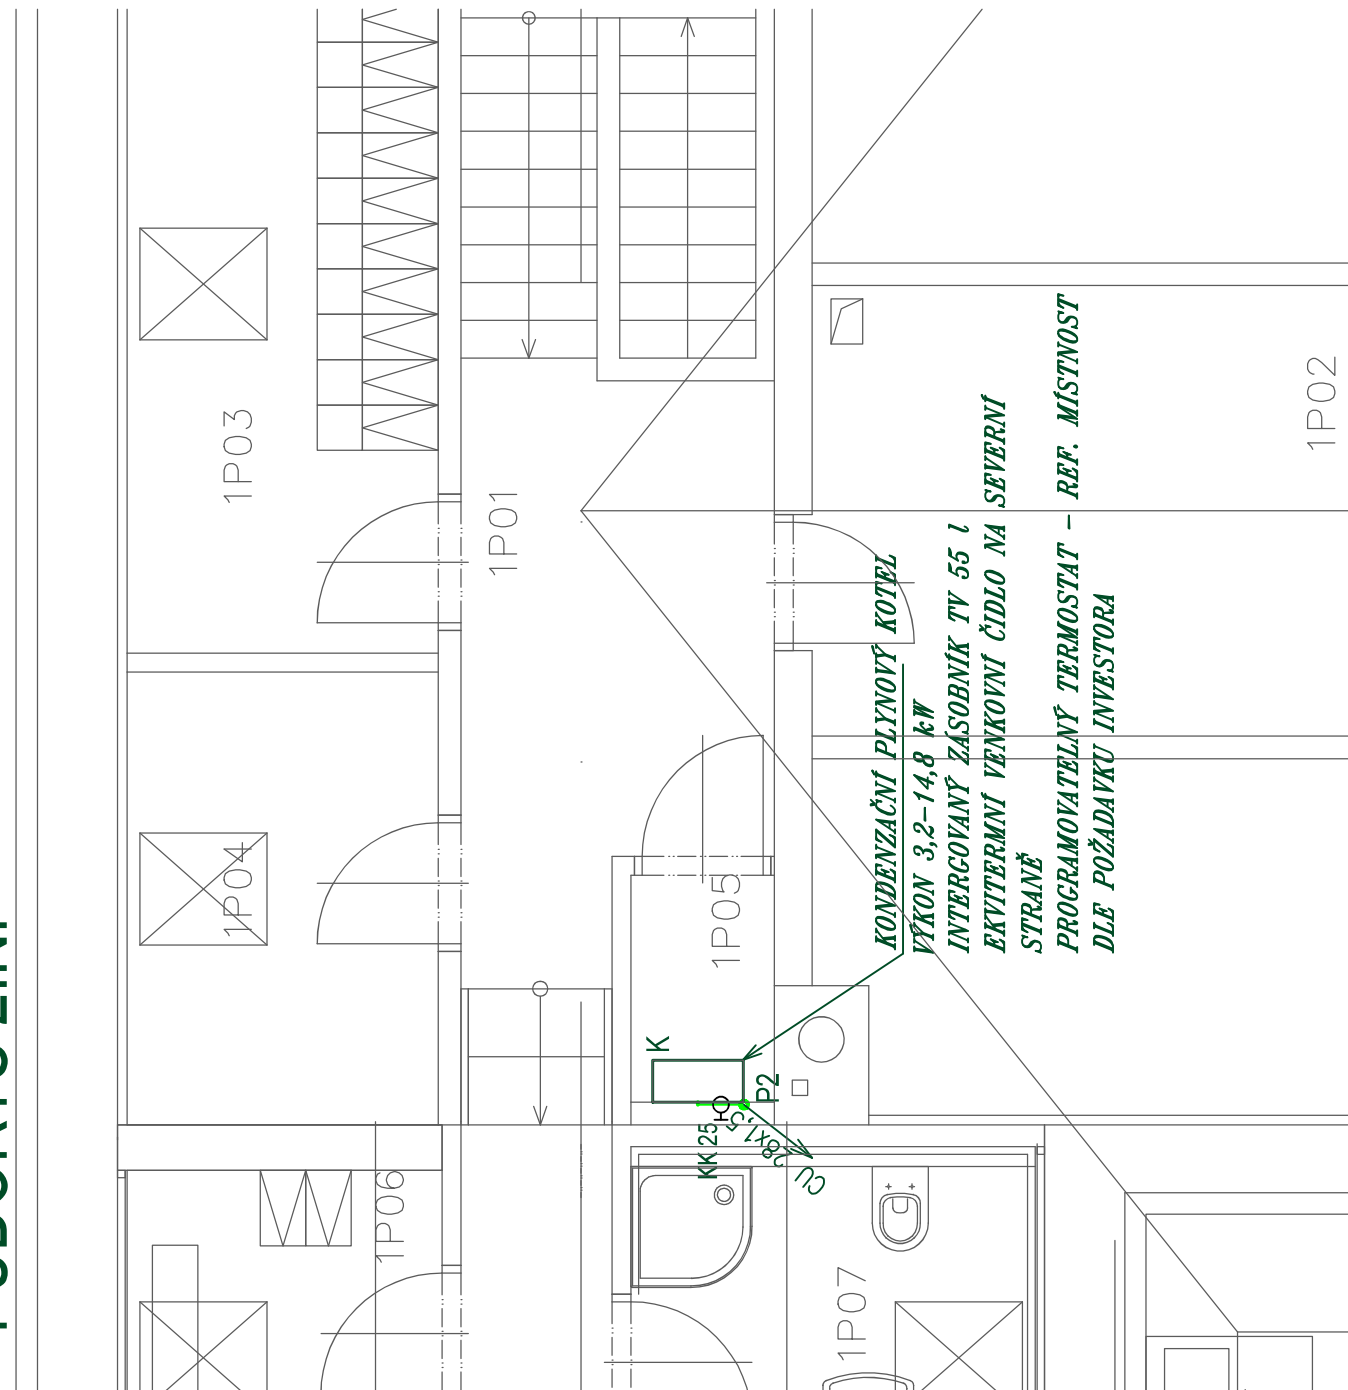

ŘEZ

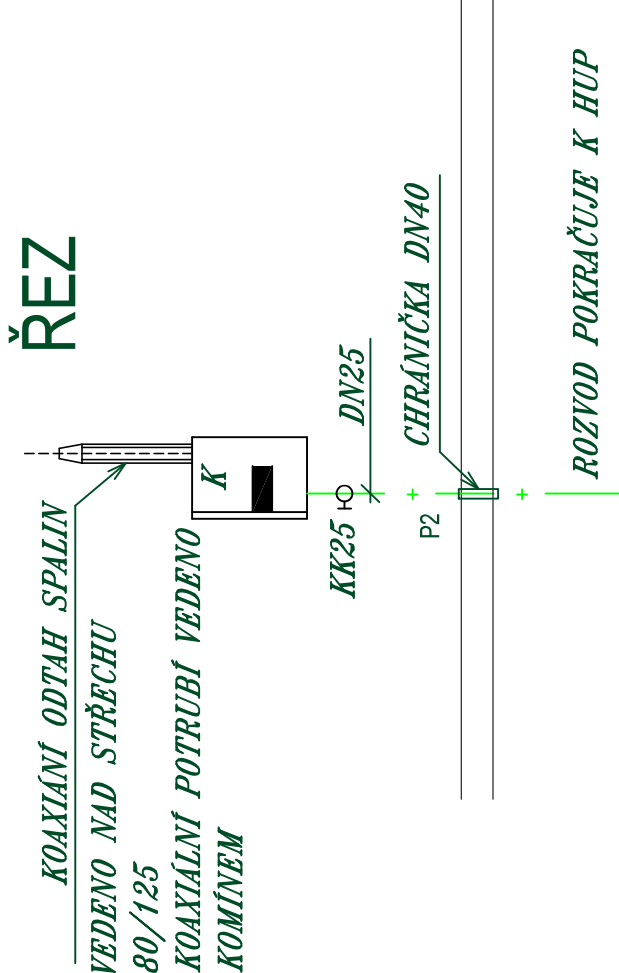

LEGENDA ZNAČEK:

K PLYNOVÝ KONDENZAČNÍ KOTEL
KK PLYNOVÝ KULOVÝ KOHOUT
HUP HLAVNÍ UZÁVEŘ PLYNU – STÁVAJÍCÍ
STOUPACÍ POTRUBÍ

LEGENDA POTRUBÍ:

— + — NTL DOMOVNÍ ROZVOD PLYNU
MATERIÁL – MĚŘ

POPIS KOTLE:

MAXIMÁLNÍ TEPELNÝ PŘÍKON	14,7 kW
MIN A MAX TEPELNÝ VÝKON NA VYTÁPĚNÍ	3,2–14,8 kW
JMENOVITÝ VÝKON NA OHŘEV TV	14,2 kW
SPOTŘEBA ZEMNÍHO PLYNU	0,31–1,52 m ³ /h
ÚČINNOST KOTLE	99–107 %
OBJEM EXPANZNÍ NÁDRŽE	7 litrů
OBJEM INTEGROVANÉHO ZÁSOBNIKU	55 litrů (NEREZ)
OBJEM EXP NÁDRŽE TV	2 litry
PRŮMĚR KOUŘOVODU	80/125

POZNÁMKA:

PRO VEDENÍ KOAXIÁLNÍ POTRUBÍ PRO ODTAH SPALIN OD KOTLE
BUDE VYUŽITO STÁVAJÍCÍ KOMINOVÉ TĚLESO – NESMÍ BÝT
VYUŽITO K JINÝM ÚČELŮM A NESMÍ ZDE BÝT NAPOJEN JINÝ
SPOTŘEBÍČ!

[illegible]