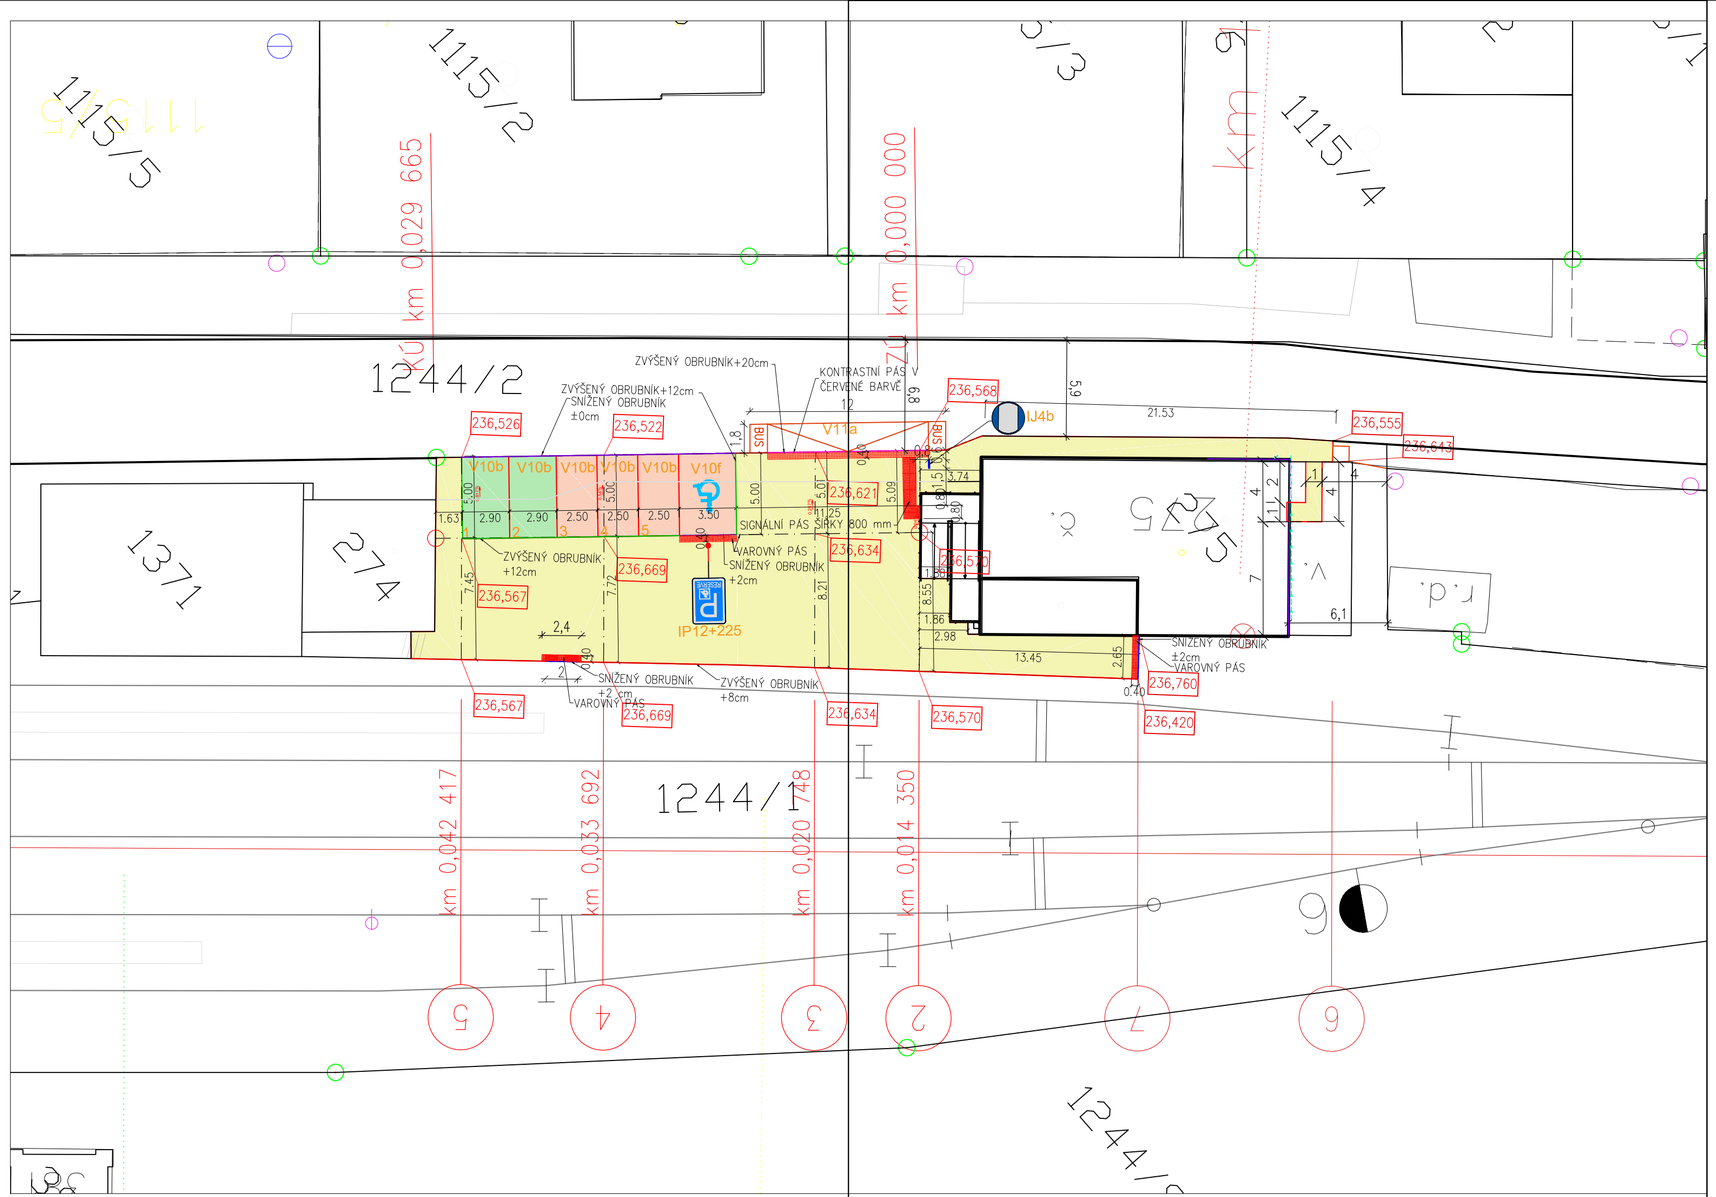

EVROPSKÁ UNIE
Evropské strukturální a investiční fondy
Operační program Doprava

Ministerstvo dopravy
Státní fond dopravní infrastruktury

Orientační schéma:

Razítko oprávněné osoby:

Podpis: Datum:

Revize:	Datum:	Popis:	Kontroloval:
000	20.8.2021	Definitivní odevzdání dokumentace	Ing. Jiří Tomek
001	10.2021	zapracovaní stanovisek	Ing. Jiří Tomek

Stavebník/Investor:	**Správa železnic, státní organizace**
Adresa:	Dlážděná 1003/7, 110 00 Praha 1
Zástupce investora:	Stavební správa východ
Adresa:	Nerudova 1, 779 00 Olomouc

SPRÁVA ŽELEZNIC

Zhotovitel stavby:	**SAGASTA s.r.o.**
Adresa:	Novodvorská 1010/14, 142 00, Praha 4 - Lhotka
Kontakt:	T: +420 261 344 100 E: info@sagasta.cz
Zhotovitel objektu:	
Adresa:	
Kontakt:	T: E:

SAGASTA

Hlavní projektant (HIP):	Specialista:	Odpovědný projektant:	Zpracovatel:
Ing. Jan Pospíšil		Ing.arch Vítězslav Glomb	Ing. Barbara Szawuliak

Název stavby/akce:	**Rekonstrukce výpravní budovy ŽST Senice na Hané**		Označení (S-kód): S 632000098
			Zakázka: 120 092
Název části:	Parkovací a cyklo-parkovacístání pro veřejnost		Označení části: D.2.1.8
Název objektu:	Parkovací stání a zpevněné plochy		Číslo objektu/komplexu: SO 86_54_01
Název přílohy:	PŮDORYS		Číslo přílohy: **2 001**
Název dílčí části přílohy:			Paré:
Kraj:	Katastrální území:	TUDU:	
Olomoucký	Senice na Hané [747459]	2211H1	
Dokumentace:			
Stupeň dokumentace:	Datum zpracování:	Formáty:	Měřítko:
PDPS	08/2021	4xA4	1:500

S-kód:	Stupeň dokumentace:	Část:	Objekt:	Podobjekt:	Příloha:	Revize:
S 6 3 2 0 0 0 9 8	_ P D P S	_ D 2 1 0 8	_ S O 8 6 5 4 0 1	_ x x	_ 2	_ 0 0 1

[Prostor pro další informace]