


0.NP.  
PZTS

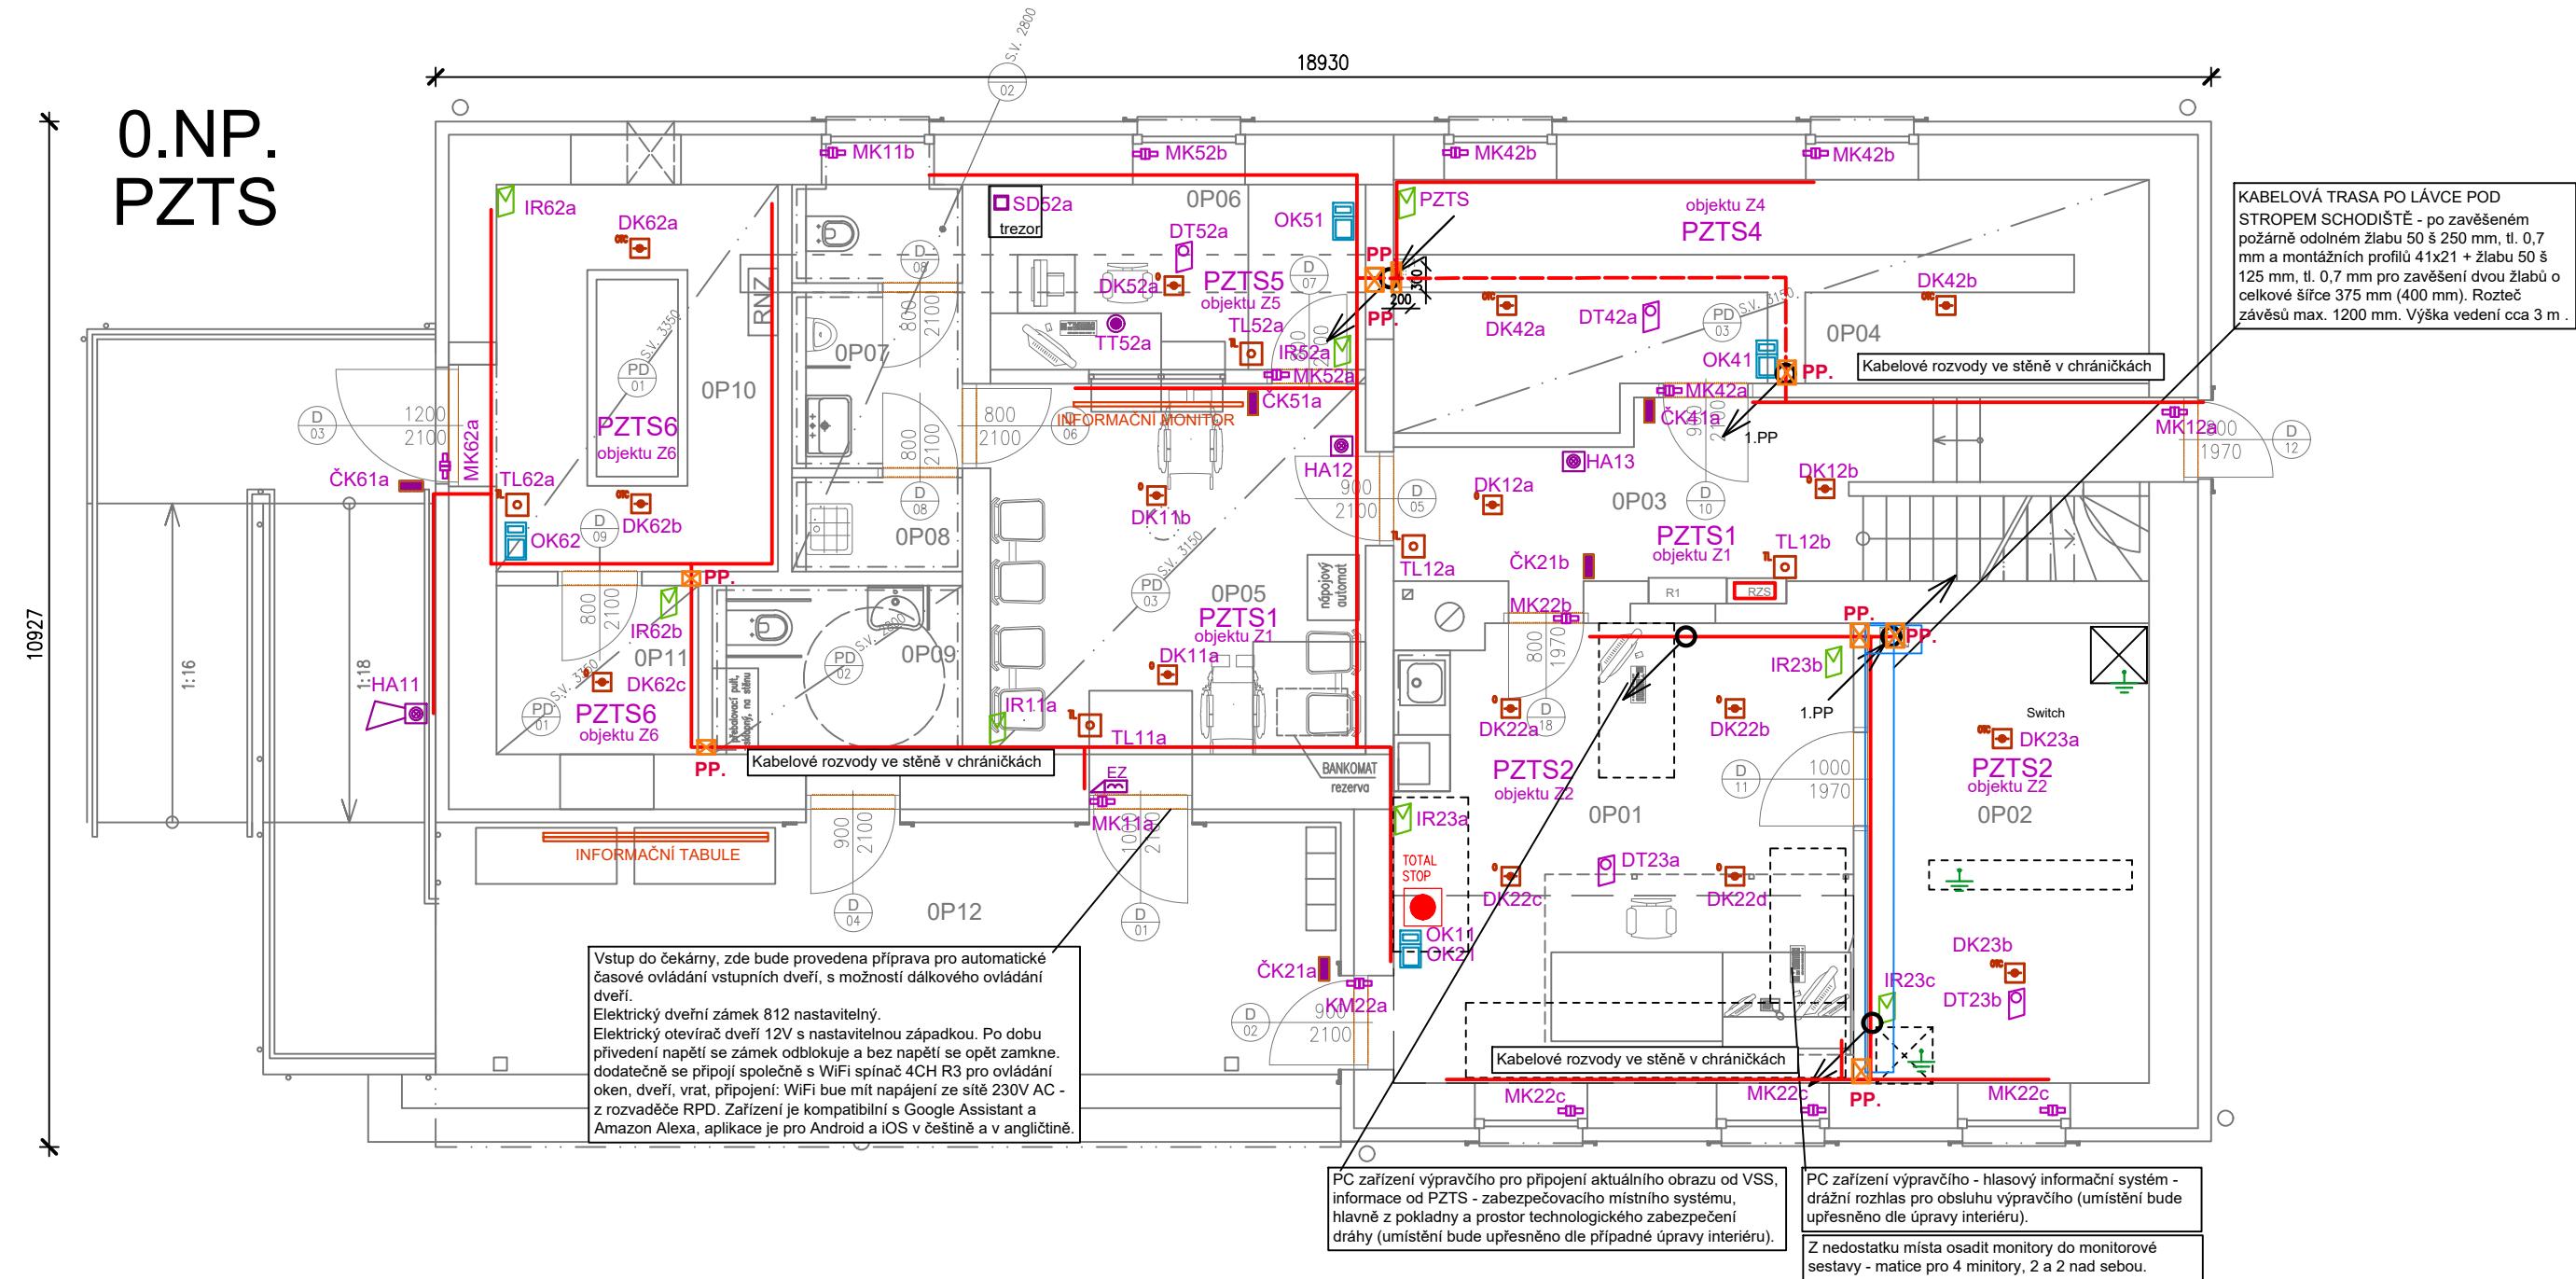

LEGENDA ZNAČEK PZTS :

- PZTS** ÚSTŘEDNA PZTS S PŘEVODNÍKEM
- OK LCD KLÁVESNICE PŘÍSTUPU
- KO PROGRAMOVATELNÝ EXPANDÉR
- KOD EXPANDÉR OL. DVEŘÍ
- ČK ČTEČKA KARET
- KO SYSTÉMOVÝ PROGRAMOVATELNÝ PŘÍDAVNÝ ZDROJ EXPANDÉR
- HA SÍŘENA INTERNÍ - VNITŘNÍ
- HA SÍŘENA EXTERNÍ

- MK MAGNETICKÝ KONTAKT
- IR PIR DETEKTOR - DETEKTOR POHYBU
- TT TÍSNOVÉ TLAČÍTKO
- DT DETEKTOR TRÍŠTĚNÍ SKLA
- SD SEISMICKÝ DETEKTOR
- DK OPTICKOKOUŘOVÝ HLÁSIČ POŽÁRU
- DK MULTISENZOROVÝ HLÁSIČ POŽÁRU
- TL TLAČÍTKOVÝ HLÁSIČ EPS
- ROZVADĚČ NN - VŠEOBECNÁ ZNAČKA
- PZ PŘENOSOVÉ ZAŘÍZENÍ "POE" - PŘEVODNÍK
- RZ KOMPLETNÍ ROZHLASOVÁ ÚSTŘEDNA "RZ"
- HLAVNÍ (MATEČNÍ) HODINY CENTRÁLNÍHO ČASU "CC" - ŽST
- POSPOJENÍ - ZEMNĚNÍ
- PP PRŮCHODKA S POŽÁRNÍ ODOLNOSTÍ

SEZNAM ZABEZPEČENÝCH ZÓN PZTS objektu:

PZTS1 - LCD "OK11" - ZABEZPEČUJE - ZÓNU 1 - m.č. OP03, OP05, OP09, 1P01, 1P03, 1P06, 1P08, 1P09, 1P10

PZTS2 - LCD "OK12" - ZABEZPEČUJE - ZÓNU 2 - m.č. OP04

PZTS3 - REZERVA

PZTS4 - LCD "OK41" - ZABEZPEČUJE - ZÓNU 4 - m.č. OP01, OP11.

PZTS5 - LCD "OK51" - ZABEZPEČUJE - ZÓNU 5 - m.č. OP06.

PZTS6 - LCD "OK61" - ZABEZPEČUJE - ZÓNU 6 - m.č. OP10, OP11.

PZTS7 - LCD "OK71" - ZABEZPEČUJE - ZÓNU 7 - m.č. 1P04.

PZTS8 - LCD "OK81" - ZABEZPEČUJE - ZÓNU 8 - m.č. 1P04

LEGENDA ÚČELU MÍSTNOSTÍ:

Č.M.	ÚČEL MÍSTNOSTI
OP01	JOP
OP02	ZABEZPEČOVACÍ MÍSTNOST
OP03	CHODBA
OP04	TECHNOLOGICKÁ MÍSTNOST
OP05	HALA
OP06	POKLADNA

OP07	WC - MUŽI
OP08	ÚKLID
OP09	WC - ŽENY+INVALIDÉ
OP10	NZEE
OP11	TECHNOLOGICKÁ MÍSTNOST
OP12	PŘÍSTŘEŠEK
OP13	SCHODIŠTĚ



EVROPSKÁ UNIE  
Evropské strukturální a investiční fondy  
Operační program Doprava

Ministerstvo dopravy  
Státní fond dopravní infrastruktury

Razítko oprávněné osoby:

Orientační schéma:

Podpis: Datum:

Revize:	Datum:	Popis:	Kontroloval:
000	20.8.2021	Definitivní odevzdání dokumentace	Ing. Jiří Tomek

Stavebník/Investor:	<b>Správa železnic, státní organizace</b>	
Adresa:	Diážděná 1003/7, 110 00 Praha 1	
Zástupce investora:	Stavební správa východ	
Adresa:	Nerudova 1, 779 00 Olomouc	

Zhotovitel stavby:	<b>SAGASTA s.r.o.</b>		
Adresa:	Novodvorská 1010/14, 142 00, Praha 4 - Lhotka		
Kontakt:	T: +420 261 344 100 E: info@sagasta.cz		
Zhotovitel objektu:	<b>SEAP s.r.o.</b>		
Adresa:	Na Pátku 1171, 337 01 Rokycany		
Kontakt:	T: 777 603 406 E: seap@seap.cz		
Hlavní projektant (HIP):	Specialista:	Odpovědný projektant:	Zpracovatel:
Ing. Jan Pospíšil	Jaroslav Jílek	Ing.arch. Vítězslav Glomb	Ing. Zdeněk Král

Název stavby/akce:	<b>Rekonstrukce výpravní budovy ŽST Senice na Hané</b>			Označení (S-kód): S 6320000098
Název části:	Pozemní stavební objekty výpravních budov a zastávek			Zakázka: 120 092
Název objektu:	- SLABOPROUDÉ ROZVODY			Označení části: D.2.2.1 Číslo objektu/komplexu: SO 86-71-86.05
Název přílohy:	PŮDORYS 0.NP - zabezpečení PZTS			Číslo přílohy: 2 501
Název dílčí části přílohy:	PŮDORYS 0.NP - zabezpečení PZTS			Paré:
Kraj:	Katastrální území: Senice na Hané [747459]		TUDU: 2211H1	
Dokumentace:				
Stupeň dokumentace:	Datum zpracování:	Formáty:	Měřítko:	
PDPS	08/2021	3xA4	1:75	

S-kód: 5 6 3 2 0 0 0 0 9 8 - D U S P - D 2 2 0 1 - 5 0 8 6 7 1 8 6 - 0 5 - 2 - 5 0 1 - 0 0 0  
[Prostor pro další informace]

Stupeň dokumentace: Část: Objekt: Podobjekt: Příloha: Revize:

PZTZ 01