


0.NP.
VSS

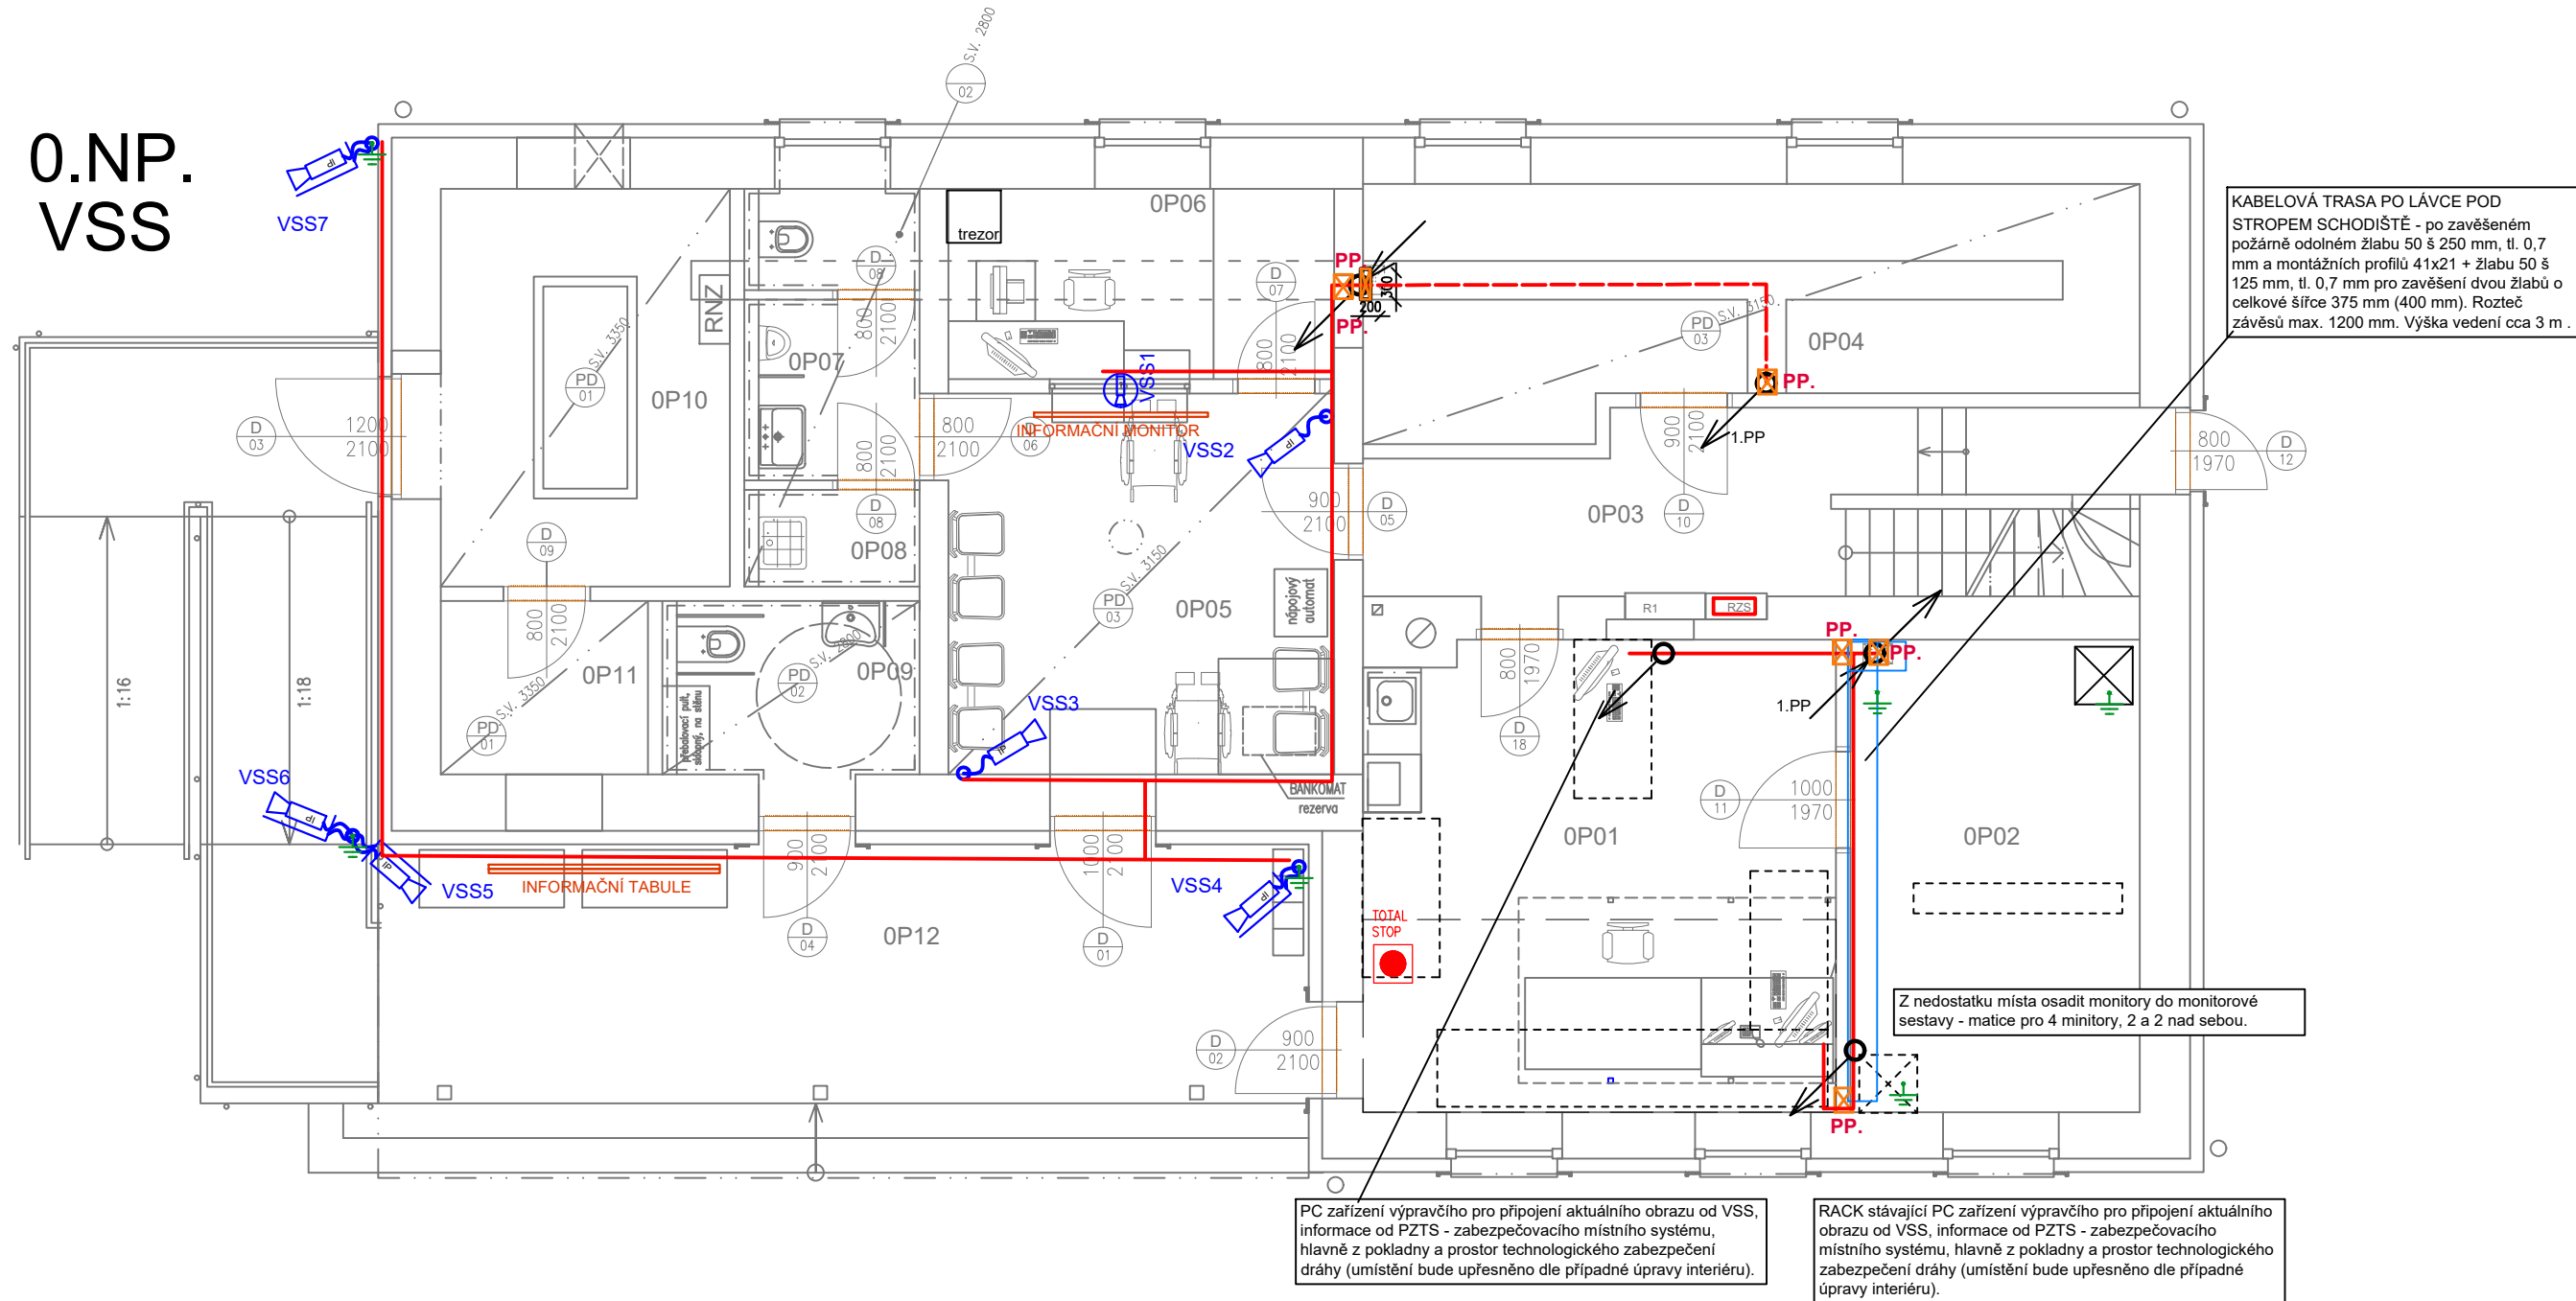

LEGENDA ZNAČEK "VSS":

- PZ** PŘENOSOVÉ ZAŘÍZENÍ "POE" - PŘEVODNÍK
V VENKOVNÍ KAMERA S VYHŘÍVÁNÍM A PŘEPĚT. OCHRANOU
V VNITŘNÍ KAMERA
V VNITŘNÍ KAMERA - STROPNÍ (v pokladně)
RZ ROZVADĚČ NN - VŠEOBECNÁ ZNAČKA
RZ KOMPLETNÍ ROZHLASOVÁ ÚSTŘEDNA "RZ"
PP HLAVNÍ (MATEČNÍ) HODINY CENTRÁLNÍHO ČASU "CC" - ŽST
PZTS ÚSTŘEDNA "PZTS" S PŘEVODNÍKEM
PP PRŮCHODKA S POŽÁRNÍ ODOLNOSTÍ
PP POSPOJENÍ - ZEMNĚNÍ

LEGENDA ÚČELU MÍSTNOSTÍ:

Č.M.	ÚČEL MÍSTNOSTI
OP01	JOP
OP02	ZABEZPEČOVACÍ MÍSTNOST
OP03	CHODBA
OP04	TECHNOLOGICKÁ MÍSTNOST
OP05	HALA
OP06	POKLADNA
OP07	WC - MUŽI
OP08	ÚKLID
OP09	WC - ŽENY+INVALIDÉ
OP10	NZEE
OP11	TECHNOLOGICKÁ MÍSTNOST
OP12	PŘÍSTŘEŠEK
OP13	SCHODIŠTĚ



EVROPSKÁ UNIE
Evropské strukturální a investiční fondy
Operační program Doprava

Ministerstvo dopravy
Státní fond dopravní
infrastruktury



Razítko oprávněné osoby:

Orientační schéma:

Podpis: Datum:

Revize:	Datum:	Popis:	Kontroloval:
000	20.8.2021	Definitivní odevzdání dokumentace	Ing. Jiří Tomek

Stavebník/Investor:	Správa železnic, státní organizace	
Adresa:	Diážděná 1003/7, 110 00 Praha 1	
Zástupce investora:	Stavební správa východ	
Adresa:	Nerudova 1, 779 00 Olomouc	

Zhotovitel stavby:	SAGASTA s.r.o.			
Adresa:	Novodvorská 1010/14, 142 00, Praha 4 - Lhotka			
Kontakt:	T: +420 261 344 100 E: info@sagasta.cz			
Zhotovitel objektu:	SEAP s.r.o.			
Adresa:	Na Pátku 1171, 337 01 Rokycany			
Kontakt:	T: 777 603 406 E: seap@seap.cz			
Hlavní projektant (HIP):	Specialista:	Odpovědný projektant:	Zpracovatel:	
Ing. Jan Pospíšil	Jaroslav Jílek	Ing.arch. Vítězslav Glomb	Ing. Zdeněk Král	

Název stavby/akce:	Rekonstrukce výpravní budovy ŽST Senice na Hané		Označení (S-kód): S 6320000098
Název části:	Pozemní stavební objekty výpravních budov a zastávek		Zakázka: 120 092
Název objektu:	- SLABOPROUDÉ ROZVODY		Označení části: D.2.2.1 Číslo objektu/komplexu: SO 86-71-86.05
Název přílohy:	PŮDORYS 0.NP - kamerový systém VSS		Číslo přílohy: 2 501
Název dílčí části přílohy:			Paré:
Kraj:	Katastrální území:	TUDU:	
Olomoucký	Senice na Hané [747459]	2211H1	
Dokumentace:			
Stupeň dokumentace:	Datum zpracování:	Formáty:	Měřítko:
PDPS	08/2021	3xA4	1:75

S-kód: 5 6 3 2 0 0 0 0 9 8 - D U S P - D 2 2 0 1 - S 0 8 6 7 1 8 6 - 0 5 - 2 - 5 0 1 - 0 0 0
[Prostor pro další informace]
Stupeň dokumentace: Část: Objekt: Podobjekt: Příloha: Revize:
VSS 04