


0.NP. DTR

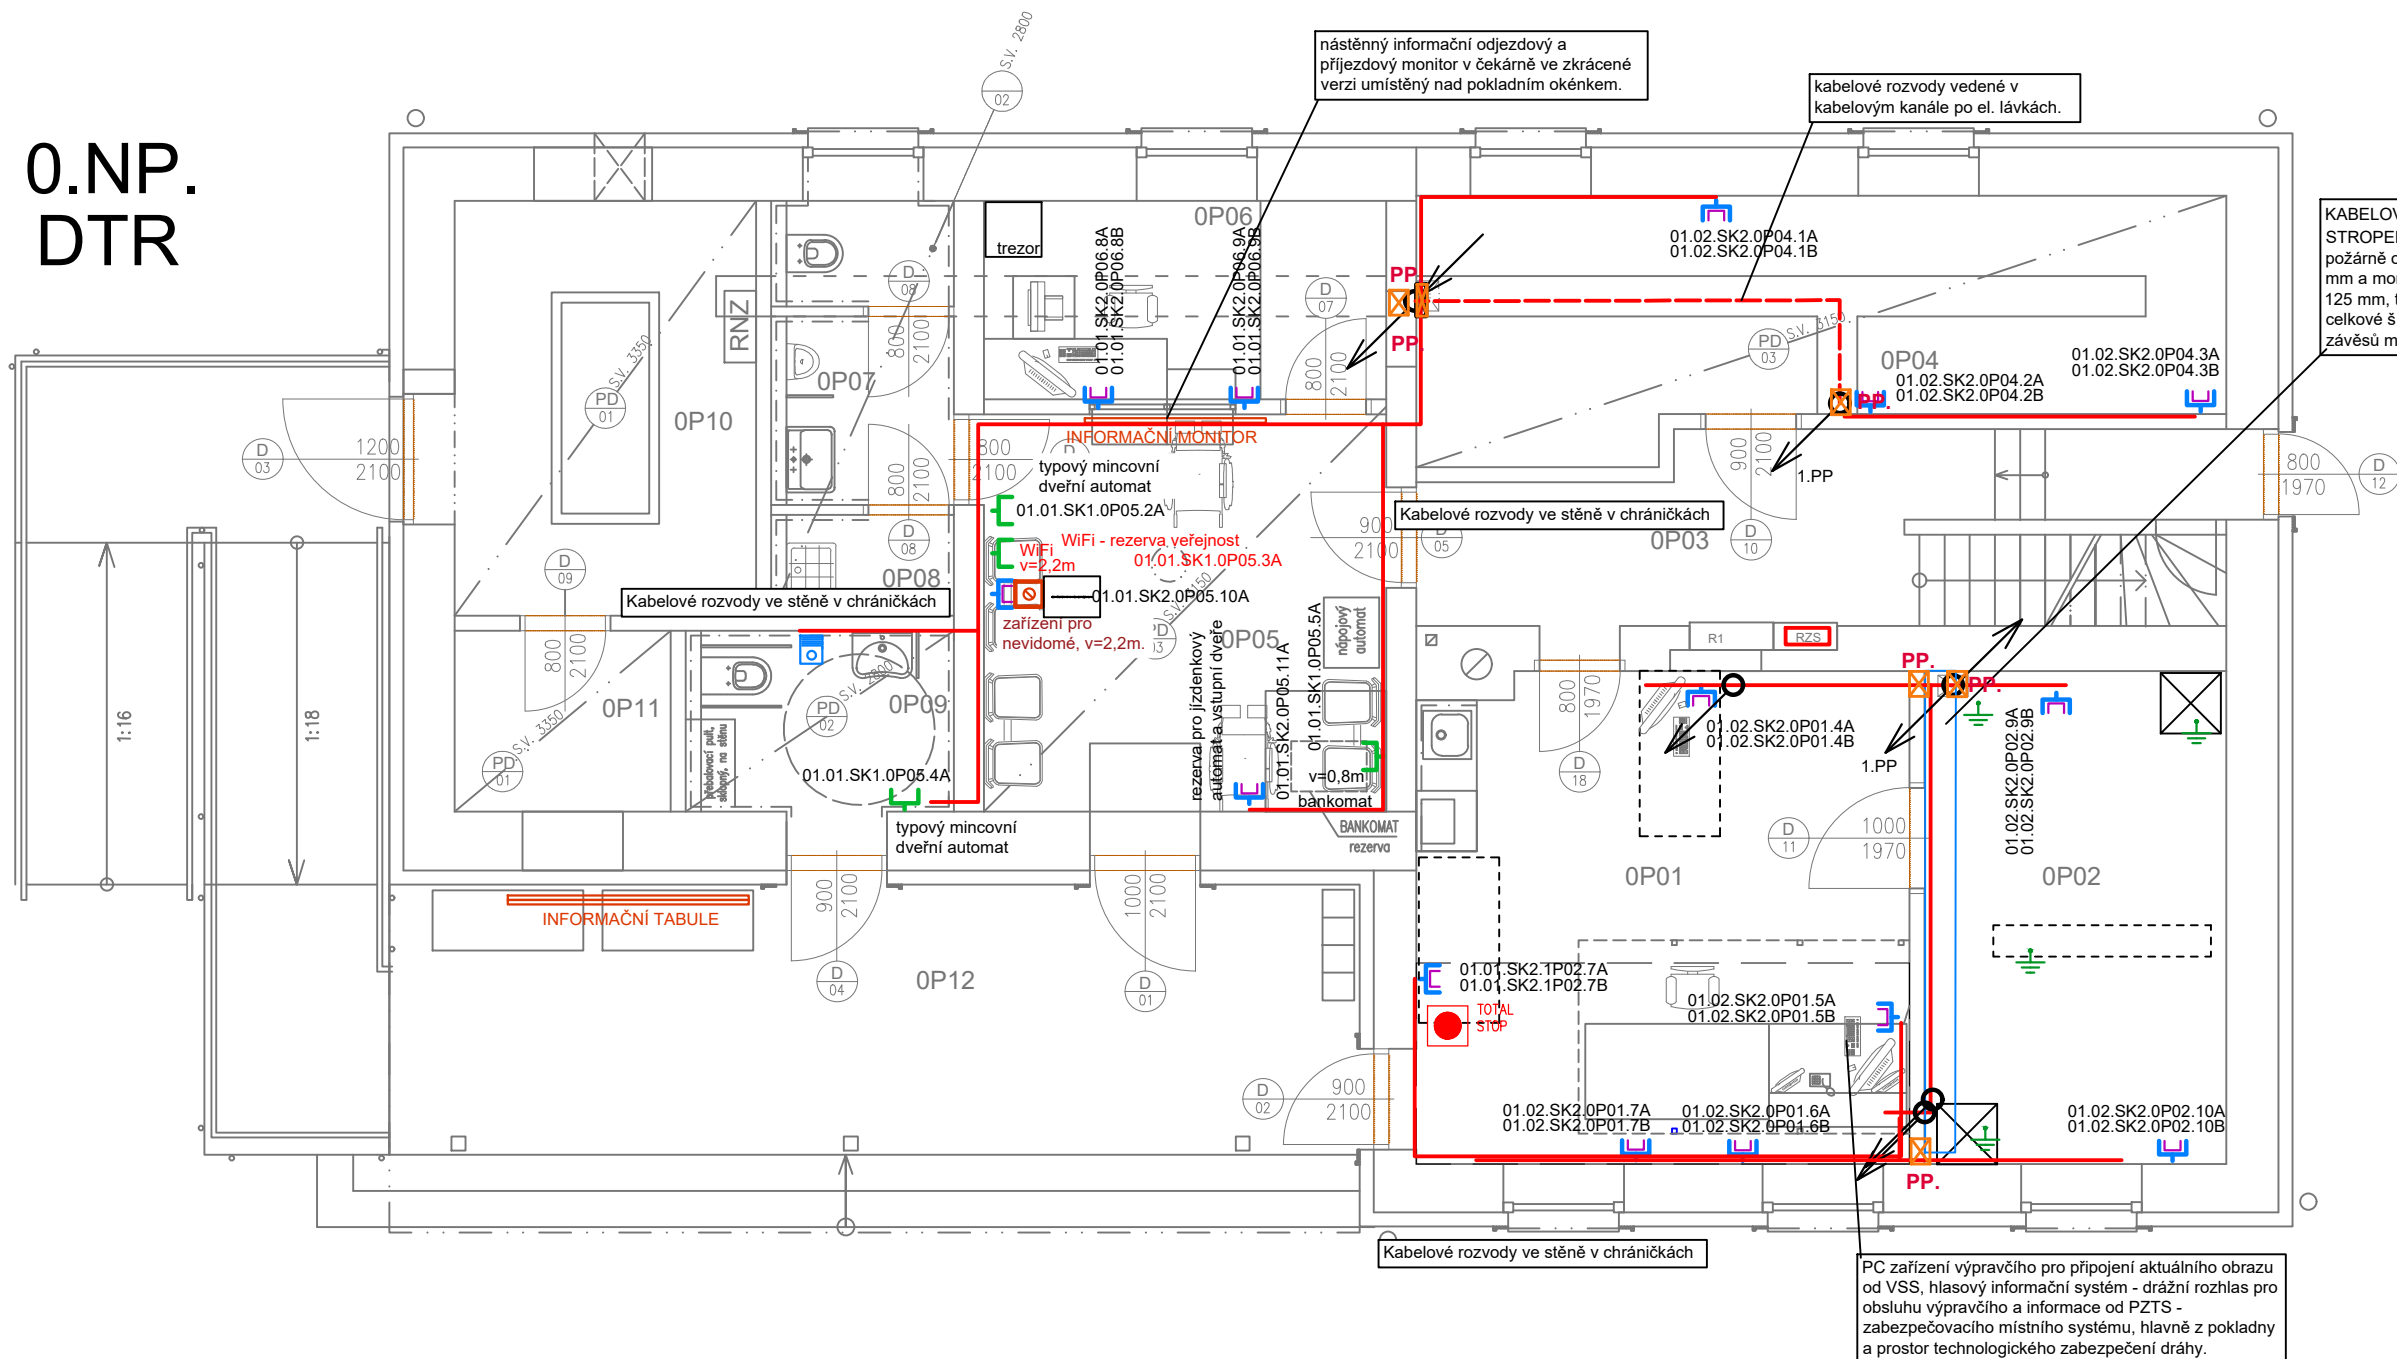











7 nedostatku miesta osadiť monitory do monitorovacej

LEGENDA ÚČELU MÍSTNOSTÍ:

Č.M.	ÚČEL MÍSTNOSTI	
OP01	JOP	
OP02	ZABEZPEČOVACÍ MÍSTNOST	
OP03	CHODBA	
OP04	TECHNOLOGICKÁ MÍSTNOST	
OP05	HALA	
OP06	POKLADNA	

OP07	WC –MUŽI	
OP08	ÚKLID	
OP09	WC–ŽENY+INVALIDÉ	
OP10	NZEE	
OP11	TECHNOLOGICKÁ MÍSTNOST	
OP12	PŘÍSTŘEŠEK	
OP13	SCHODIŠTĚ	

LEGENDA ZNAČEK "DTR":

- | | |
|--|---|
|  | DATOVÝ ROZVADĚČ - VŠEOBECNÁ ZNAČKA |
| SK 2  | DATOVÁ ZÁSUŠKA ROZVODU "DTR" PRO ŽST |
| SK 1  | DATOVÁ ZÁSUŠKA ROZVODU "DTR" PRO OSTATNÍ - BUDOVA |
|  | ROZVADĚČ NN - VŠEOBECNÁ ZNAČKA |
|  | KOMPLETNÍ ROZHLASOVÁ ÚSTŘEDNA "RZ" |
| PZ  | PŘENOSOVÉ ZAŘÍZENÍ "VSS" "POE" - PŘEVODNÍK |
|  | HLAVNÍ (MATEČNÍ) HODINY CENTRÁLNÍHO ČASU "CC" - ŽST |
|  | PRŮCHODKA S POŽÁRNÍ ODOLNOSTÍ |
|  | POSPOJENÍ - ZEMNĚNÍ |
|  | NOUZOVÝ KOMUNIKÁTOR - WC INVALIDE |

	<div>EVROPSKÁ UNIE Evropské strukturální a investiční fondy Operační program Doprava</div>	<div>Ministerstvo dopravy Státní fond dopravní infrastruktury</div>	
<div>Orientační schéma:</div>		<div>Razítko oprávněné osoby:</div>	
<div>Podpis: _____ Datum: _____</div>			
<div>Revize:</div>	<div>Datum:</div>	<div>Popis:</div>	<div>Kontroloval:</div>
000	20.8.2021	Definitivní odevzdání dokumentace	Ing. Jiří Tomek
<div>Stavebník/Investor: Adresa:</div>	<div>Správa železnic, státní organizace Dlážděná 1003/7, 110 00 Praha 1</div>	<div>SPRÁVA ŽELEZNIC</div>	
<div>Zástupce investora:</div>	<div>Stavební správa východ</div>		
<div>Adresa:</div>	<div>Nerudova 1, 779 00 Olomouc</div>		
<div>Zhotovitel stavby:</div>	<div>SAGASTA s.r.o.</div>		<div></div>
<div>Adresa:</div>	<div>Novodvorská 1010/14, 142 00, Praha 4 - Lhotka</div>		
<div>Kontakt:</div>	<div>T: +420 261 344 100 E: info@sagasta.cz</div>		
<div>Zhotovitel objektu:</div>	<div>SEAP s.r.o.</div>		<div></div>
<div>Adresa:</div>	<div>Na Pátku 1171, 337 01 Rokycany</div>		
<div>Kontakt:</div>	<div>N: 777 603 406 E: seap@seap.cz</div>		
<div>Hlavní projektant (HIP): Ing. Jan Pospíšil</div>	<div>Specialista: Jaroslav Jílek</div>	<div>Odpovědný projektant: Ing.arch. Vitězslav Glomb</div>	<div>Zpracovatel: Ing. Zdeněk Král</div>
<div>Název stavby/akce:</div>	<div>Rekonstrukce výpravní budovy ŽST Senice na Hané</div>		<div>Označení (S-kód): S 6320000098</div>
			<div>Zakázka: 120 092</div>
<div>Název části:</div>	<div>Pozemní stavební objekty výpravních budov a zastávek</div>		<div>Označení části: D.2.2.1</div>
<div>Název objektu:</div>	<div>- SLABOPROUDÉ ROZVODY</div>		<div>Číslo objektu/komplexu: SO 86-71-86.05</div>
<div>Název přílohy:</div>	<div>PŮDORYS 0.NP - datové rozvody DTR</div>		<div>Číslo přílohy: 2 501</div>
<div>Název dílčí části přílohy:</div>			<div>Paré:</div>
<div>Kraj:</div>	<div>Katastrální území:</div>	<div>TUDU:</div>	
<div>Olomoucký</div>	<div>Senice na Hané [747459]</div>	<div>2211H1</div>	
<div>Dokumentace:</div>			
<div>Stupeň dokumentace:</div>	<div>Datum zpracování:</div>	<div>Formáty:</div>	<div>Měřítko:</div>
<div>PDPS</div>	<div>08/2021</div>	<div>3xA4</div>	<div>1:75</div>
S-kód: S 6 3 2 0 0 0 0 0 9 8 Stupeň dokumentace: Část: _ D U S P _ _ D 2 2 0 1 Objekt: _ S 0 8 6 7 1 8 6 Podobjekt: Příloha: _ 2 _ 5 0 1 Revize: _ 0 0 0 <i>[Prostor pro další informace]</i>			
DTR 06			