
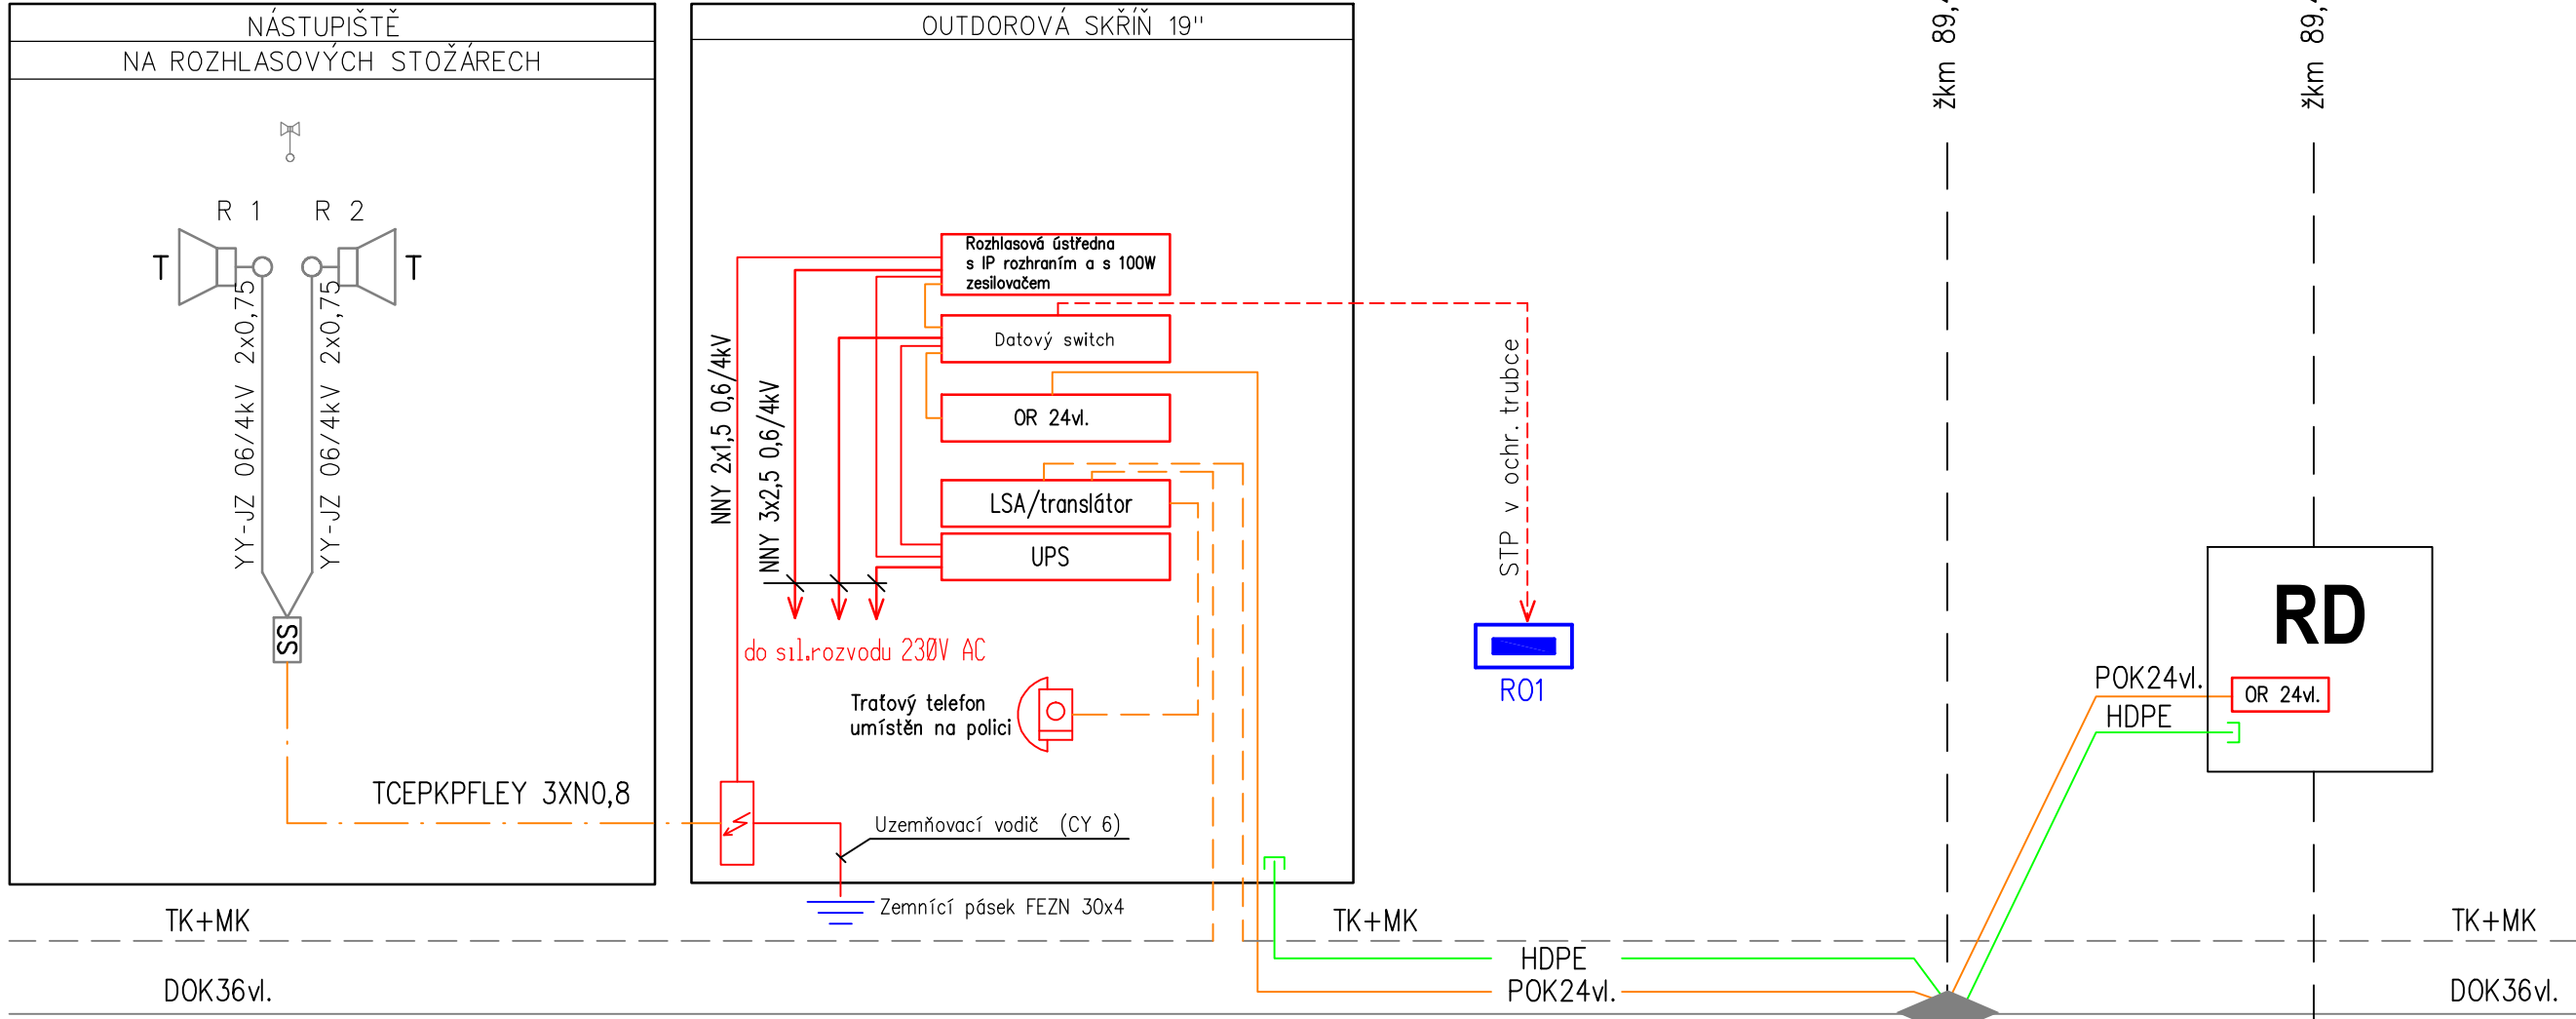
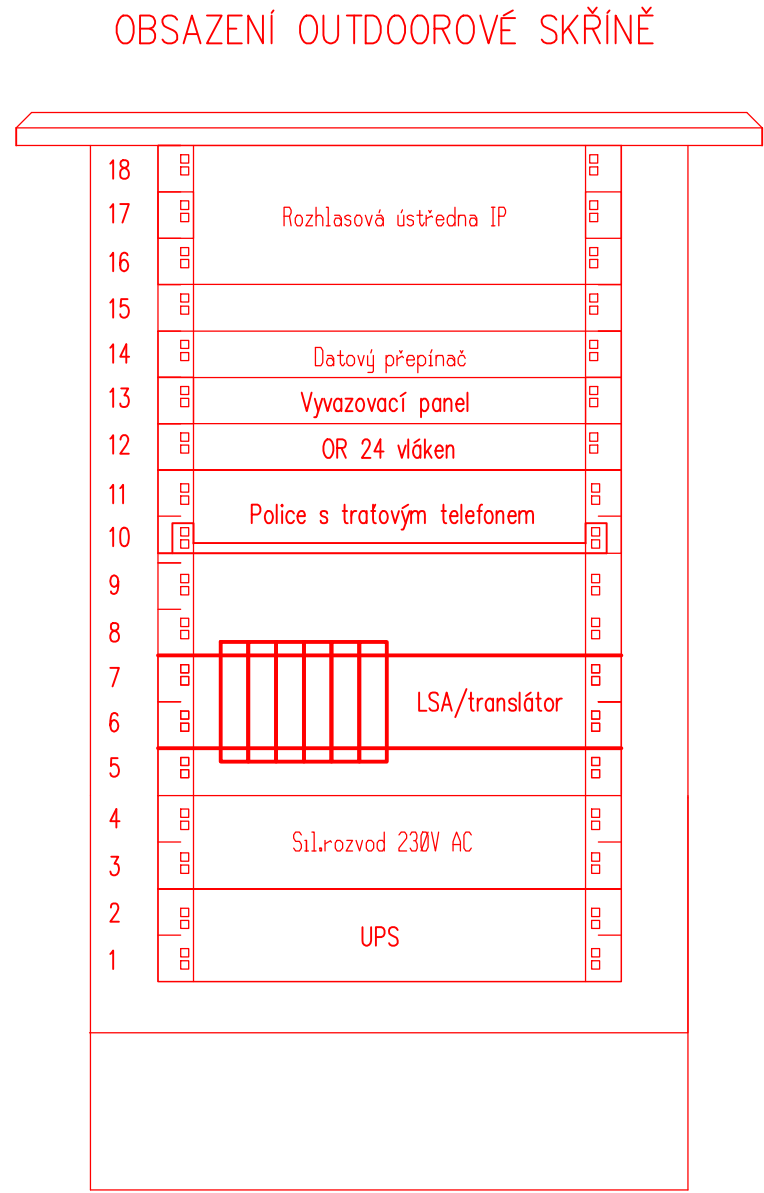


PS 101 Zastávka Bělá u Staré Paky, přeložka zařízení DDTS

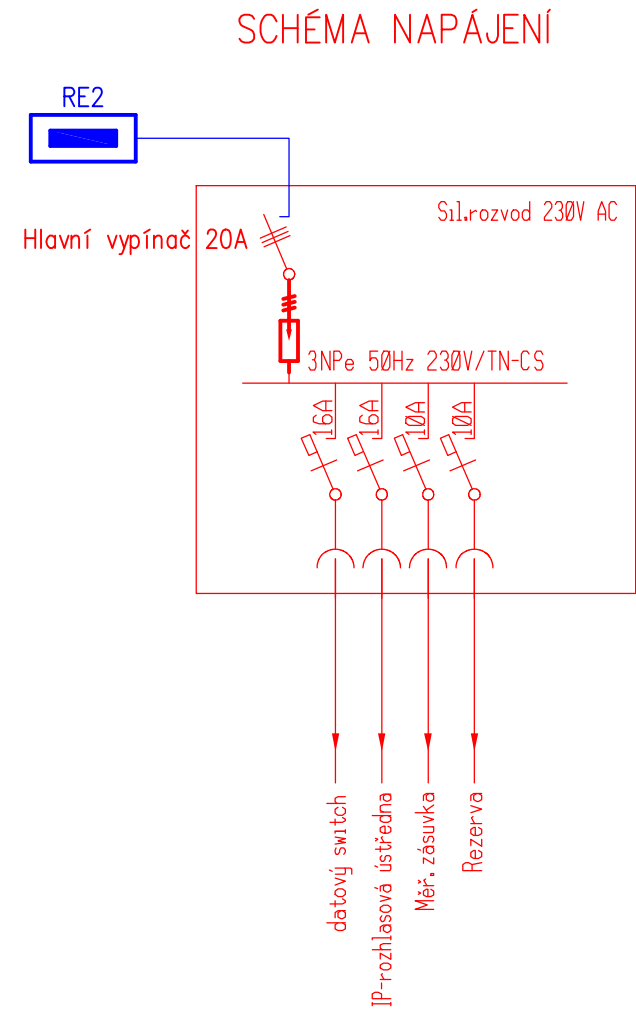

- Vysvětlivky:
- Skříň pro umístění přepětových ochran
 - Reprodaktor venkovní, tlakový
 - Skříňka svorkovnic
 - Elektroinstalační rozvodná krabice
 - Rozhlasové reproduktory jsou připevněny na samostatném rozhlasovém stožáru
 - Stávající zařízení a projojení
 - Zařízení a projojení budovaná v rámci tohoto PS
 - Zařízení a projojení budovaná v rámci jiných PS
 - Výpich z 36vl. DOK
 - Překládané vedení TK + MK
 - Překládané vedení rozhlasu
 - HDPE trubka

Stávající spojka na optickém kabelu 36vl.

Stávající releový domek

Souřadnicový systém: S-JTSK
Výškový systém: Bpv

Přehled verzí přílohy				
Číslo	Datum	Popis změny	Jméno	Podpis
000	04/2021	Definitivní odevzdání dokumentace po zapracování připomínek	Fárek Oldřich	
-	-	-	-	-
-	-	-	-	-
Zadavatel: Správa železnic, státní organizace Dlážděná 1003/7, Praha 1 - Nové Město 110 00 Správa železnic, Stavební správa východ Nerudova 1, Olomouc 772 58 				
Zhotovitel: PROJEKT servis spol. s r.o. U Elektrý 830/2b, Praha 9 - Hloubětín 198 00 IČ: 49823141 tel.: 281 090 860 www.projekt-servis.cz firma@projekt-servis.cz 				
Hlavní inženýr projektu: Jiří Novosad, DiS.		Zástupce hlavního inženýra projektu: Bc. Michal Munzar		
Zpracovatel částí: STOSMOL, s.r.o. U Cukrovaru 509/4, 400 71 Ústí nad Labem IČ: 286 95 097 tel.: 725 881 561 www.stosmol.cz info@stosmol.cz 				
Vypracoval: OLDŘICH FÁREK		Kontroloval: DAVID LIPČÁK		Odpovědný projektant: ING. JIŘÍ ŠTOLBA
KRAJ: Liberecký		OKRES: Semily		OÚ: Bělá
Název akce: „Optimalizace přístřešků pro cestující na zastávkách Výchová nad Jizerou, Řasnice, Krásný Les a Bělá u Staré Paky“				
Část: D.1.2.5 DÁLKOVÝ KABEL, DÁLKOVÝ OPTICKÝ KABEL, ZÁVĚSNÝ OPTICKÝ KABEL		Číslo zakázky: ZAK-2020-34		
PS 101 Zastávka Bělá u Staré Paky, přeložka zařízení DDTS		Stupeň: DSP,PDPS		
Datum: 04/2021		Měřítko: -		
Formát: 4xA4		Verze: Část: Č. přílohy:		
BLOKOVÉ SCHÉMA		000 D.1.2.5.1 3		