




$$213/7$$


HRANICE STAVBY
PARCELNÍ HRANICE DLE KN
ČÍSLO PARCELY V MAPĚ KN
OSA STÁVAJÍCÍ KOLEJE
NOVÝ STAV
RUŠENÝ STAV
ODVODNĚNÍ
ORIENTAČNÍ SYSTÉM
STÁVAJÍCÍ ŽELEZNIČNÍ BODOVÉ POLE

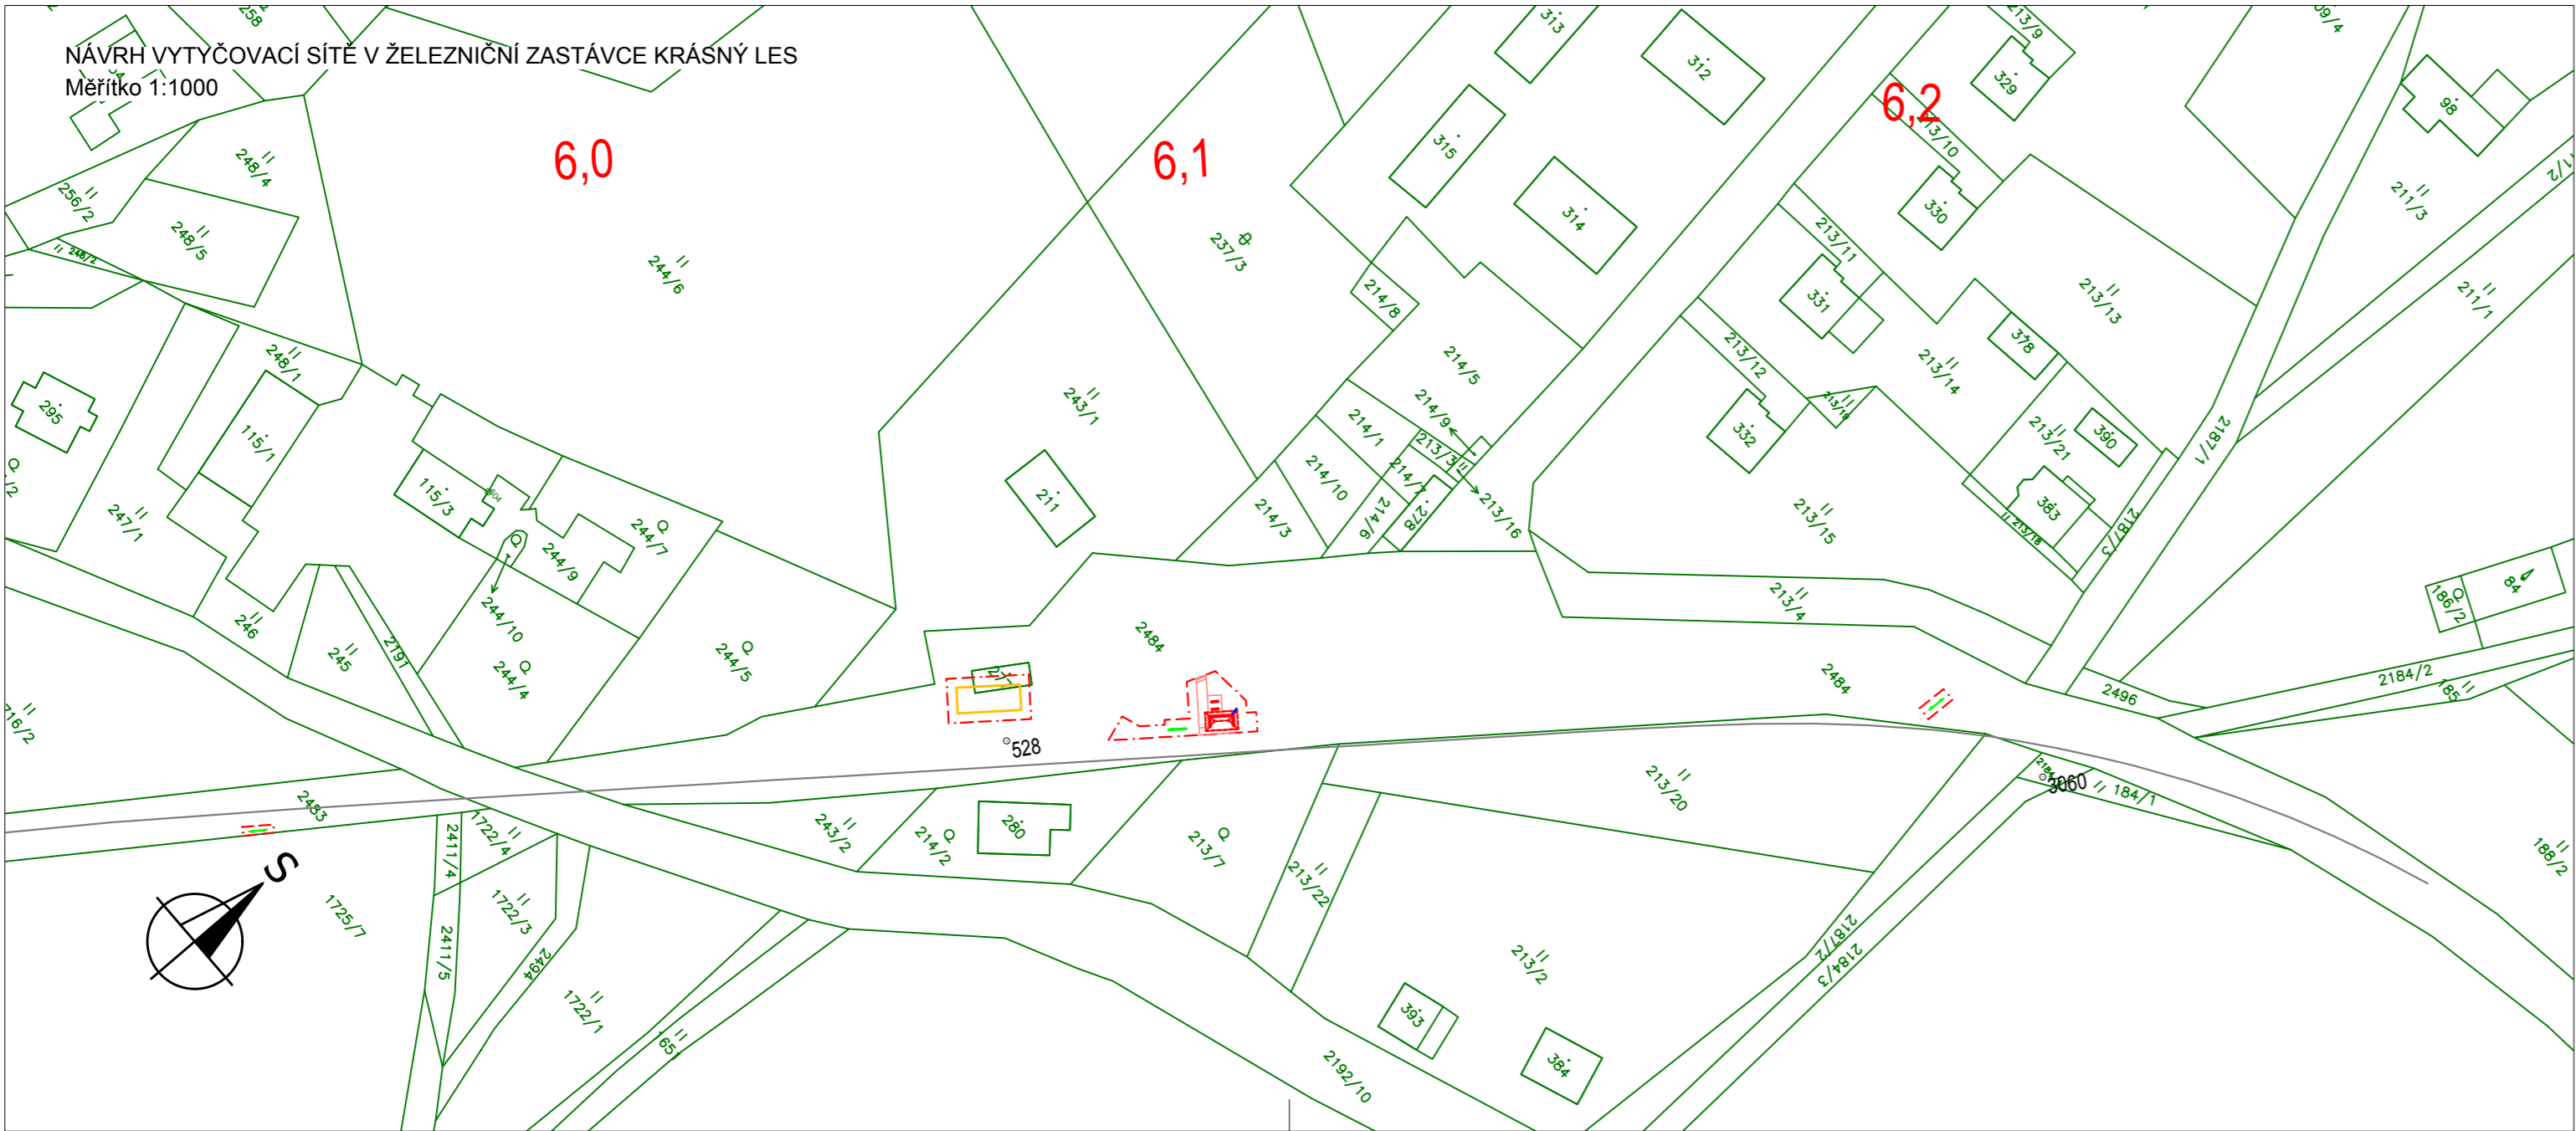

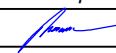


Výškový systém: Bpv




Přehled verzí příloh				
Číslo	Datum	Popis změny	Jméno	Podpis
000	04/2021	Definitivní odevzdání dokumentace po zapracování připomínek	Moravec	
-	-	-	-	
-	-	-	-	

Zadavatel:	Správa železnic, státní organizace Dlážděná 1003/7, Praha 1 - Nové Město 110 00	
	Správa železnic, Stavební správa východ Nerudova 1, Olomouc 772 58	

Zhotovitel:	PROJEKT servis spol. s r.o. U Elektry 830/2b, Praha 9 - Hloubětín 198 00 IČ: 49823141 tel.: 281 090 860 www.projekt-servis.cz firma@projekt-servis.cz	

Hlavní inženýr projektu:	 Jiří Novosad, DIS.	Zástupce hlavního inženýra projektu	 Bc. Michal Munzar
--------------------------	---	-------------------------------------	--

Zpracovatel části:	PROJEKT servis spol. s r.o. U Elektry 830/2b, Praha 9 - Hloubětín 198 00 IČ: 49823141 tel.: 281 090 860 www.projekt-servis.cz firma@projekt-servis.cz	

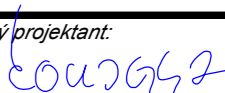Vypracoval:	 Vojtěch Moravec	Kontroloval:	 Bc. Michal Munzar	Odpovědný projektant:	 Ing. Martin Koudelka
-------------	--	--------------	--	-----------------------	---

KRAJ: Liberecký	OKRES: Liberec	OÚ: Krásný Les
-----------------	----------------	----------------

Název akce: „Optimalizace přístřešků pro cestující na zastávkách Výchová nad Jizerou, Řasnice, Krásný Les a Bělá u Staré Paky“		
--	--	--

Část: GEODETICKÁ DOKUMENTACE NÁVRH VYTYČOVACÍ SÍTĚ	Číslo zakázky:	ZAK-2020-34	
	Stupeň:	DSP,PDPS	
	Datum:	04/2021	
	Měřítko:	1:1000	
	Formát:	3 x A4	

Příloha: NÁVRH VYTYČOVACÍ SÍTĚ V ŽELEZNIČNÍ ZASTÁVCE KRÁSNÝ LES	Verze:	Část:	Č. přílohy:
	000	I.3.	3

Dokument lze užívat pouze ve smyslu příslušné smlouvy o dílo. Žádná jeho část nemůže být dle zákona č. 121/2000 Sb. kopírována nebo jiným způsobem rozšiřována bez souhlasu PROJEKT servis spol. s r.o.