


SITUAČNÍ VÝKRES ŠIRŠÍCH VZTAHŮ - VÍCHOVÁ NAD JIZEROU
M 1:10 000

SITUACE V MAPĚ

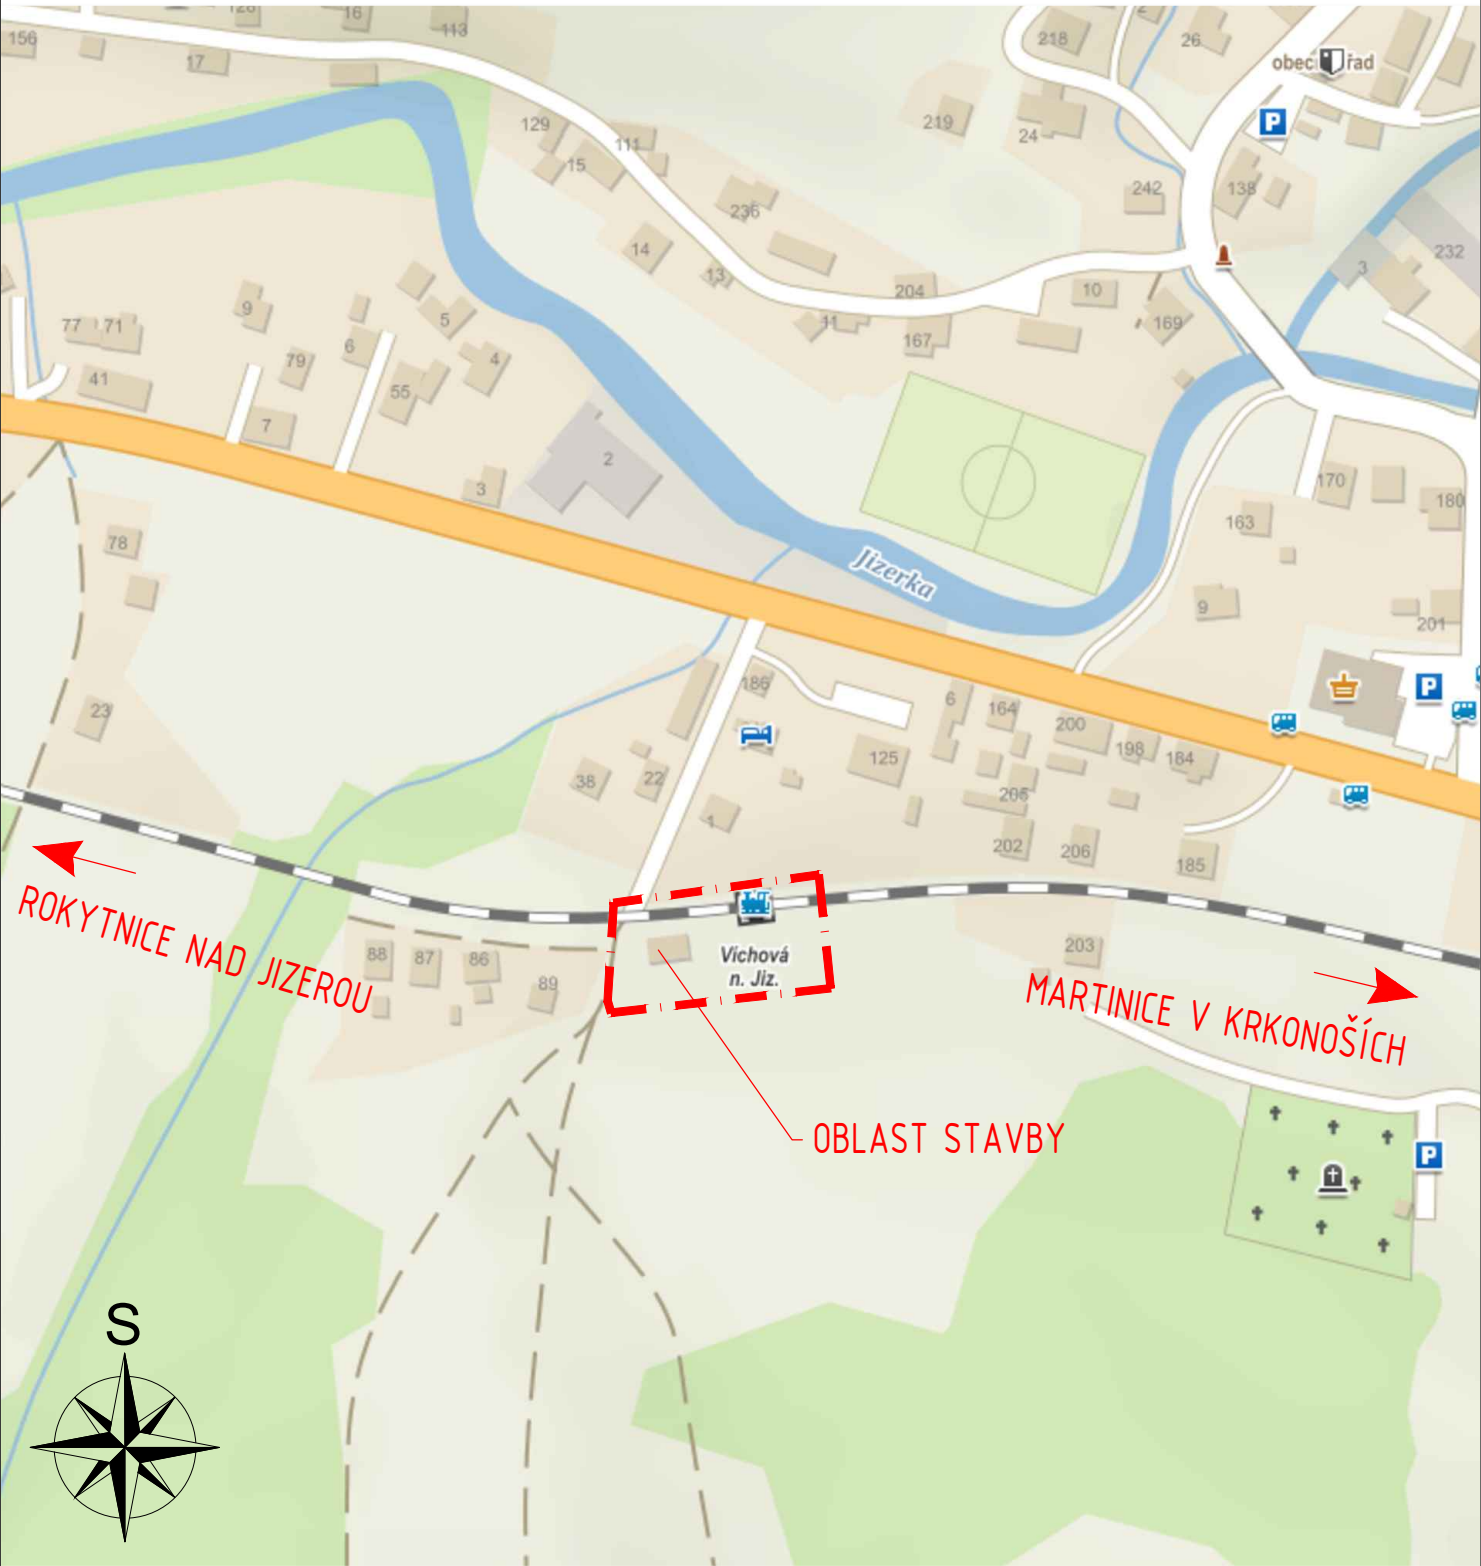

DOTČENÁ ŽEL. TRAŤ/ KM POLOHA STAVBY:
MARTINICE V KRKONOŠÍCH - ROKYTNICE NAD JIZEROU/ KM 7,364
KATASTRÁLNÍ ÚZEMÍ: Vichová nad Jizerou / Horní Syťová
p.č.: st. 277/1; st. 277/2; st. 277/3; 2167 / 793/1

LEGENDA:
OBLAST STAVBY

Souřadnicový systém: S-JTSK
Výškový systém: Bpv

Přehled verzí přílohy				
Číslo	Datum	Popis změny	Jméno	Podpis
000	04/2021	Definitivní odevzdání dokumentace po zapracování připomínek	Milan Diblík	
-	-	-	-	-
-	-	-	-	-
Zadavatel: Správa železnic, státní organizace Dlážděná 1003/7, Praha 1 - Nové Město 110 00 Správa železnic, Stavební správa východ Nerudova 1, Olomouc 772 58				
Zhotovitel: PROJEKT servis spol. s r.o. U Elektry 830/2b, Praha 9 - Hloubětín 198 00 IČ: 49823141 tel.: 281 090 860 www.projekt-servis.cz firma@projekt-servis.cz				
Hlavní inženýr projektu: Jiří Novosad, DiS.		Zástupce hlavního inženýra projektu: Bc. Michal Munzar		
Zpracovatel části: PROJEKT servis spol. s r.o. U Elektry 830/2b, Praha 9 - Hloubětín 198 00 IČ: 49823141 tel.: 281 090 860 www.projekt-servis.cz firma@projekt-servis.cz				
Vypracoval: Ing. Milan Diblík		Kontroloval: Bc. Michal Munzar	Odpovědný projektant: Ing. Martin Koudelka	
KRAJ: Liberecký		OKRES: Semily	OÚ: Vichová nad Jizerou	
Název akce: „Optimalizace přístřešků pro cestující na zastávkách Vichová nad Jizerou, Řasnice, Krásný Les a Bělá u Staré Paky“				
Část: C. SITUAČNÍ VÝKRESY			Číslo zakázky: ZAK-2020-34	
SITUAČNÍ VÝKRES ŠIRŠÍCH VZTAHŮ			Stupeň:	DSP,PDPS
			Datum:	04/2021
			Měřítko:	1:10 000
			Formát:	A3
Příloha: SITUAČNÍ VÝKRES - VÍCHOVÁ NAD JIZEROU			Verze: 000	Část: C.1
			Č. přílohy: 3	