



ŘEZ A-A

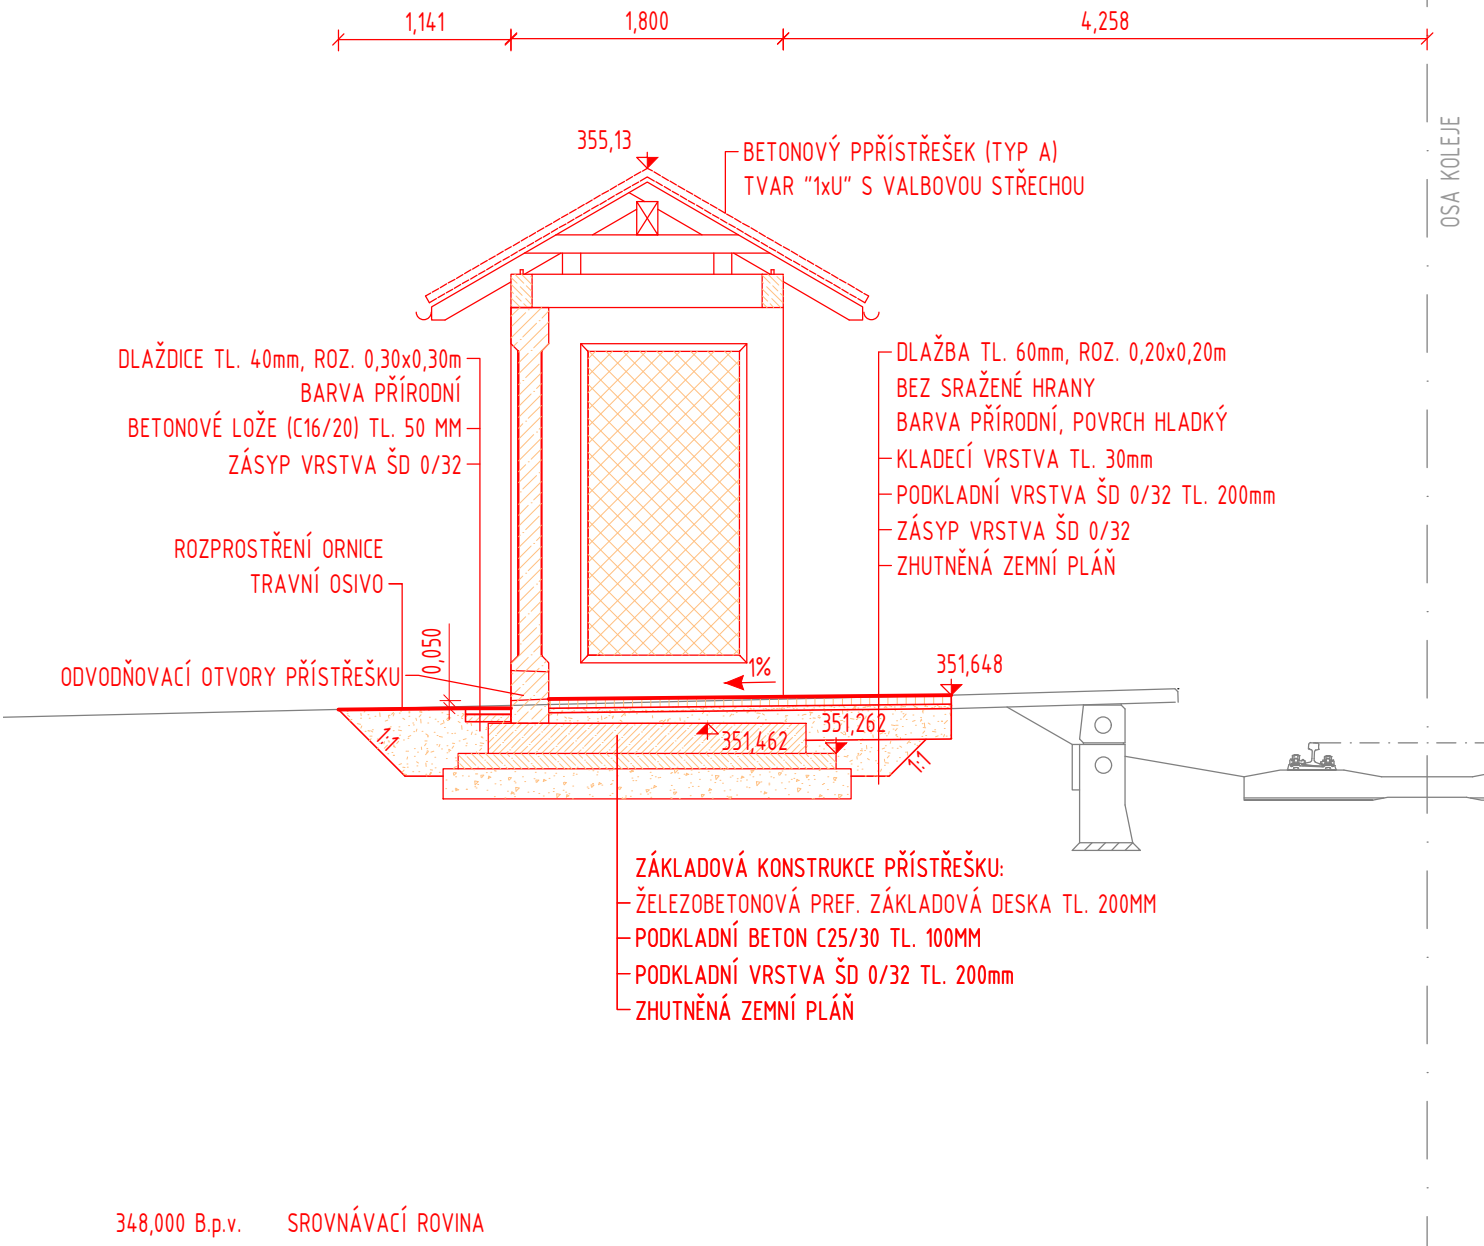

ŘEZ B-B

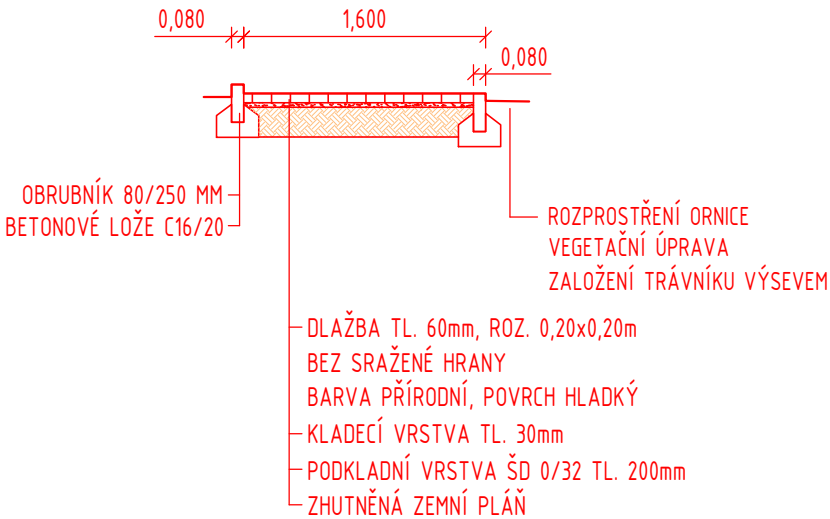

LEGENDA:

- STÁVAJÍCÍ STAV
- NOVÝ STAV

Souřadnicový systém: S-JTSK  
Výškový systém: Bpv

<b>Přehled verzí přílohy</b>				
Číslo	Datum	Popis změny	Jméno	Podpis
000	04/2021	Definitivní odevzdání dokumentace po zapracování připomínek	Milan Diblík	
-	-	-	-	-
-	-	-	-	-
<b>Zadavatel:</b> Správa železnic, státní organizace Dlážděná 1003/7, Praha 1 - Nové Město 110 00 <b>Správa železnic, Stavební správa východ</b> Nerudova 1, Olomouc 772 58 				
<b>Zhotovitel:</b> PROJEKT servis spol. s r.o. U Elektry 830/2b, Praha 9 - Hloubětín 198 00 IČ: 49823141 tel.: 281 090 860 www.projekt-servis.cz firma@projekt-servis.cz 				
<b>Hlavní inženýr projektu:</b>  Jiří Novosad, DiS.		<b>Zástupce hlavního inženýra projektu</b>  Bc. Michal Munzar		
<b>Zpracovatel částí:</b> PROJEKT servis spol. s r.o. U Elektry 830/2b, Praha 9 - Hloubětín 198 00 IČ: 49823141 tel.: 281 090 860 www.projekt-servis.cz firma@projekt-servis.cz 				
<b>Vypracoval:</b>  Ing. Milan Diblík	<b>Kontroloval:</b>  Jiří Novosad, DiS.	<b>Odpovědný projektant:</b>  Ing. Martin Koudelka		
KRAJ: Liberecký	OKRES: Liberec	OÚ: Krásný Les		
<b>Název akce:</b> „Optimalizace přístřešků pro cestující na zastávkách Výchová nad Jizerou, Řasnice, Krásný Les a Bělá u Staré Paky“				
<b>Část:</b> D - Dokumentace objektů a technických a technologických zařízení		<b>Číslo zakázky:</b> ZAK-2020-34		
<b>SO 201 Přístřešek a zp. plochy Krásný Les</b>		<b>Stupeň:</b>	DSP,PDPS	
		<b>Datum:</b>	04/2021	
		<b>Měřítko:</b>	1:50	
		<b>Formát:</b>	2xA4	
<b>Příloha:</b> <b>VZOROVÉ PŘÍČNÉ ŘEZY</b>		<b>Verze:</b> 000	<b>Část:</b> D.2.2.2.2	<b>Č. přílohy:</b> 3